

Comune di
Cerignola



Provincia di
Foggia

Regione Puglia



Comune di
Trinitapoli



Provincia di
Barletta Andria Trani

Committente:



MAIA SOL S.R.L.

VIA MERCATO 3/5 CAP 20121 MILANO (MI)
c.f. 12502470961



Titolo del Progetto:

Progetto per la realizzazione e l'esercizio di un impianto agrifotovoltaico denominato "Demofonte"

Documento:

PROGETTO DEFINITIVO

Codice Pratica:

VIGVA99

N° Tavola:

Q.10

Elaborato:

CABINE DI CAMPO

SCALA:

1:100

FOGLIO:

1 di 1

FORMATO:

A4


Nome file: **VIGVA99_GRAF_Elettrico_Q.10.pdf**

Progettazione:







NEW DEVELOPMENTS S.r.l.
Piazza Europa, 14
87100 Cosenza (CS)

Il progettista:

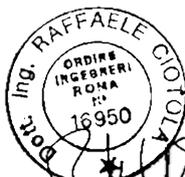


dott. ing. Raffaele Ciotola

Rev:	Data Revisione	Descrizione Revisione	Redatto	Controllato	Approvato
00	20/06/2022	PRIMA EMISSIONE	RC	NewDev	CSC

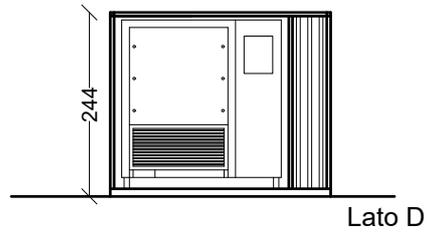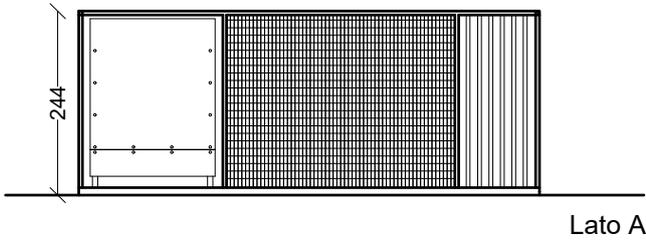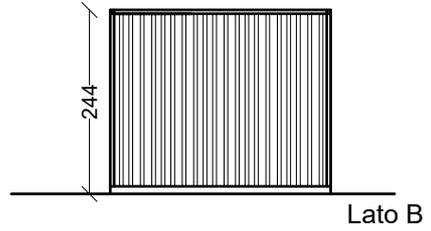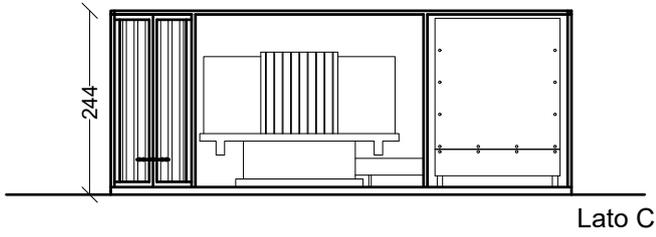

VISTE PROSPETTICHE

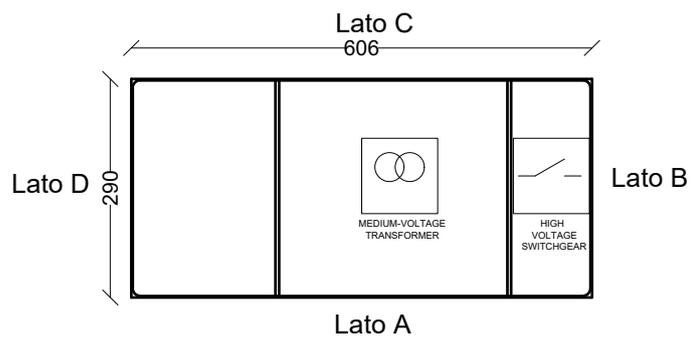

PIANTA

CABINA DI CAMPO SCALA 1:100