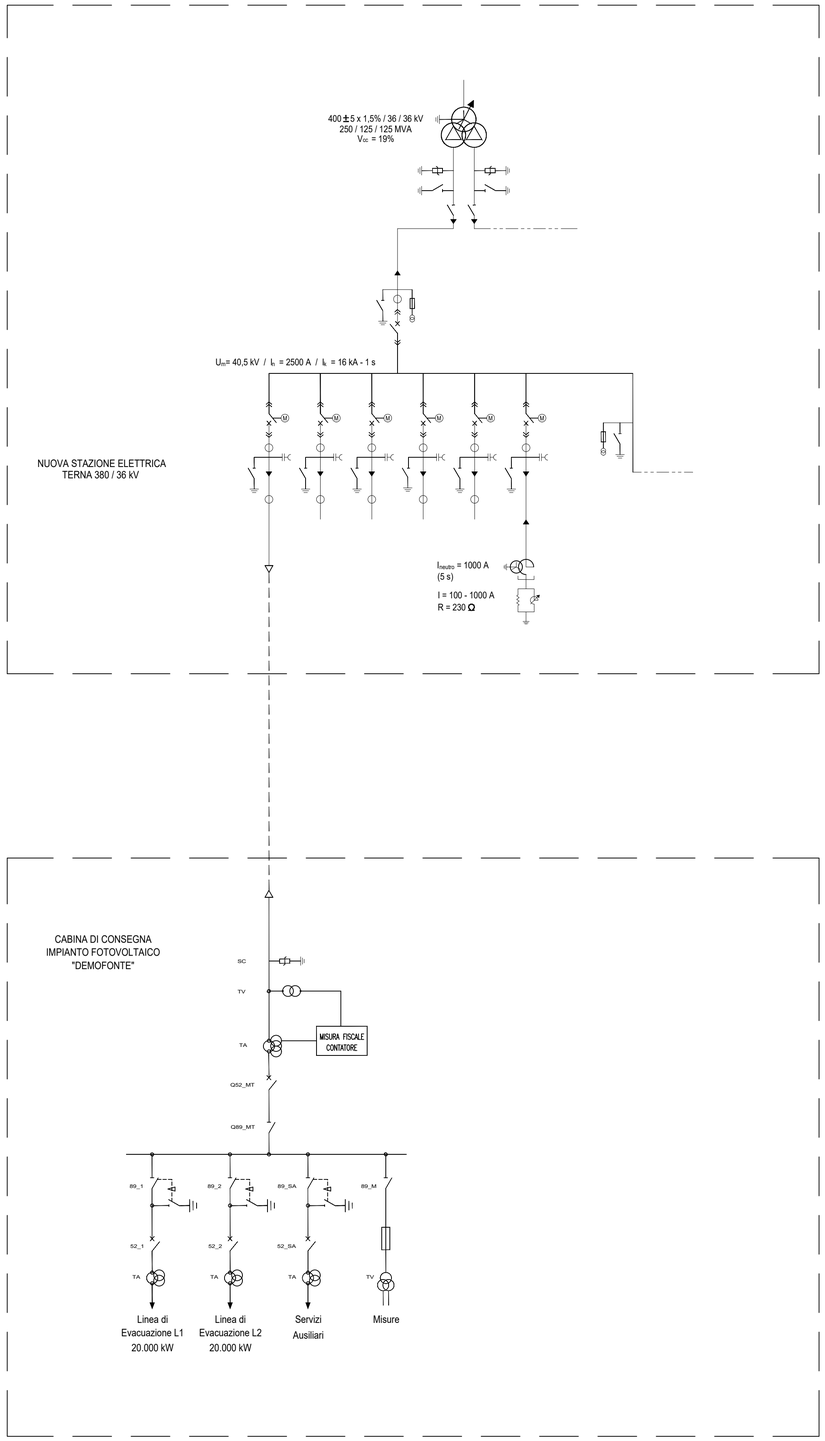

LEGENDA

52_1-2	INTERRUTTORI LINEE DI EVACUAZIONE IMPIANTO FV 36 kV
52_MT	INTERRUTTORE DI CONSEGNA 36 kV
52_SA	INTERRUTTORE SERVIZI AUSILIARI
89_1-2	SEZIONATORI LINEE CONNESSIONE IMPIANTO FV 36 kV
89_MT	SEZIONATORE DI CONSEGNA 36 kV
89_SA	SEZIONATORE QUADRO SERVIZI AUSILIARI
89_M	SEZIONATORE QUADRO MISURE
TA	TRASFORMATORE DI CORRENTE
TV	TRASFORMATORE DI TENSIONE
SC	SCARICATORE DI SOVRATENSIONE

Comune di Cerignola — Provincia di Foggia

Regione Puglia

Comune di Trinitapoli — Provincia di Barletta Andria Trani

Committente:

CanadianSolar
Make The Difference

MAIA SOL S.R.L.
VIA MERCATO 3/5 CAP 20121 MILANO (MI)
c.f. 12502470961

Titolo del Progetto:

Progetto per la realizzazione e l'esercizio di un impianto agrifotovoltaico denominato "Demofonte"

Documento: **PROGETTO DEFINITIVO**

Codice Pratica: **VIGVA99**

N° Tavola: **Q.3**

Elaborato:

SCHEMA UNIFILARE IMPIANTI UTENTE E RTN

SCALA:	N.D.
FOGLIO:	1 di 1
FORMATO:	A1

Nome file: **VIGVA99_ GRAF_Elettrico_Q.3.pdf**

Progettazione:

NEW DEVELOPMENTS S.r.l
Piazza Europa, 14
87100 Cosenza (CS)

Il progettista:

dott. ing. Raffaele Ciotola

Rev:	Data Revisione	Descrizione Revisione	Redatto	Controllato	Approvato
00	20/06/2022	PRIMA EMISSIONE	RC	NewDev	CSC