

Comune di
Cerignola



Provincia di
Foggia

Regione Puglia



Comune di
Trinitapoli



Provincia di
Barletta Andria Trani

Committente:



MAIA SOL S.R.L.

VIA MERCATO 3/5 CAP 20121 MILANO (MI)
c.f. 12502470961



Titolo del Progetto:

Progetto per la realizzazione e l'esercizio di un impianto agrifotovoltaico denominato "Demofonte"

Documento:	PROGETTO DEFINITIVO	Codice Pratica:	VIGVA99	N° Tavola:	Q.6
Elaborato:	EDIFICI DI CONTROLLO E STORAGE SU CATASTALE	SCALA:	1:2.000		
		FOGLIO:	1 di 1		
		FORMATO:	A3		


Nome file: **VIGVA99_GRAF_Elettrico_Q.6.pdf**

Progettazione:



NEW DEVELOPMENTS S.r.l.
Piazza Europa, 14
87100 Cosenza (CS)


Il progettista:

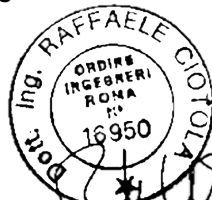

dott. ing. Raffaele Ciotola

Rev:	Data Revisione	Descrizione Revisione	Redatto	Controllato	Approvato
00	20/06/2022	PRIMA EMISSIONE	RC	NewDev	CSC

SCALA 1:2.000

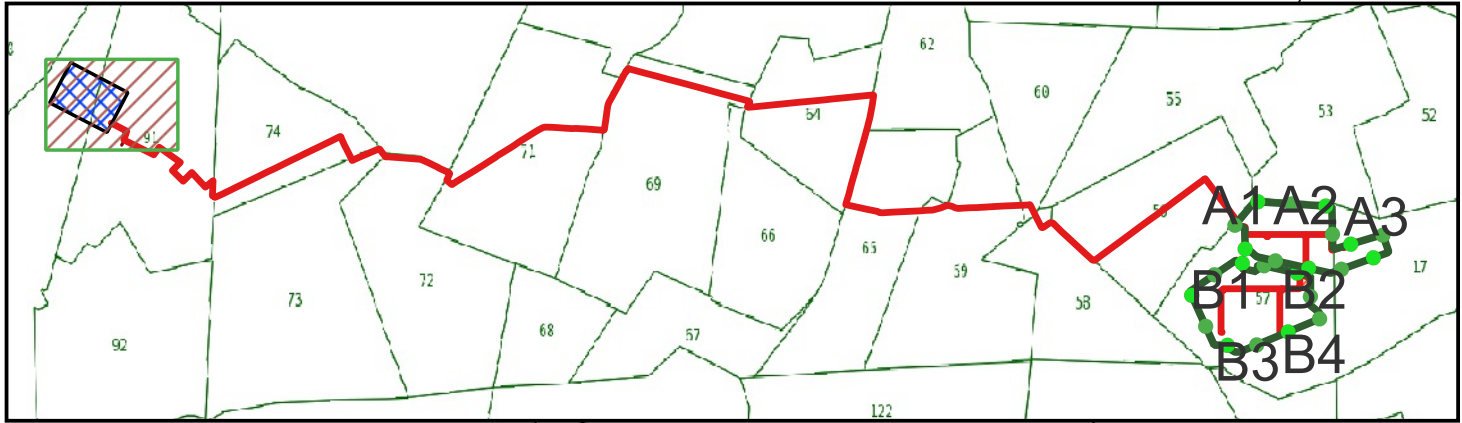

FUTURA STAZIONE ELETTRICA
380/150 kV

SET

Legenda

- Limite_fogli_catastale
- Cabine di consegna
- ▨ Futura Stazione Elettrica TERNA S.p.A
- Elettrodotto interrato AT da realizzare

