




SEZIONE TIPO 1 Terna su TERRENO

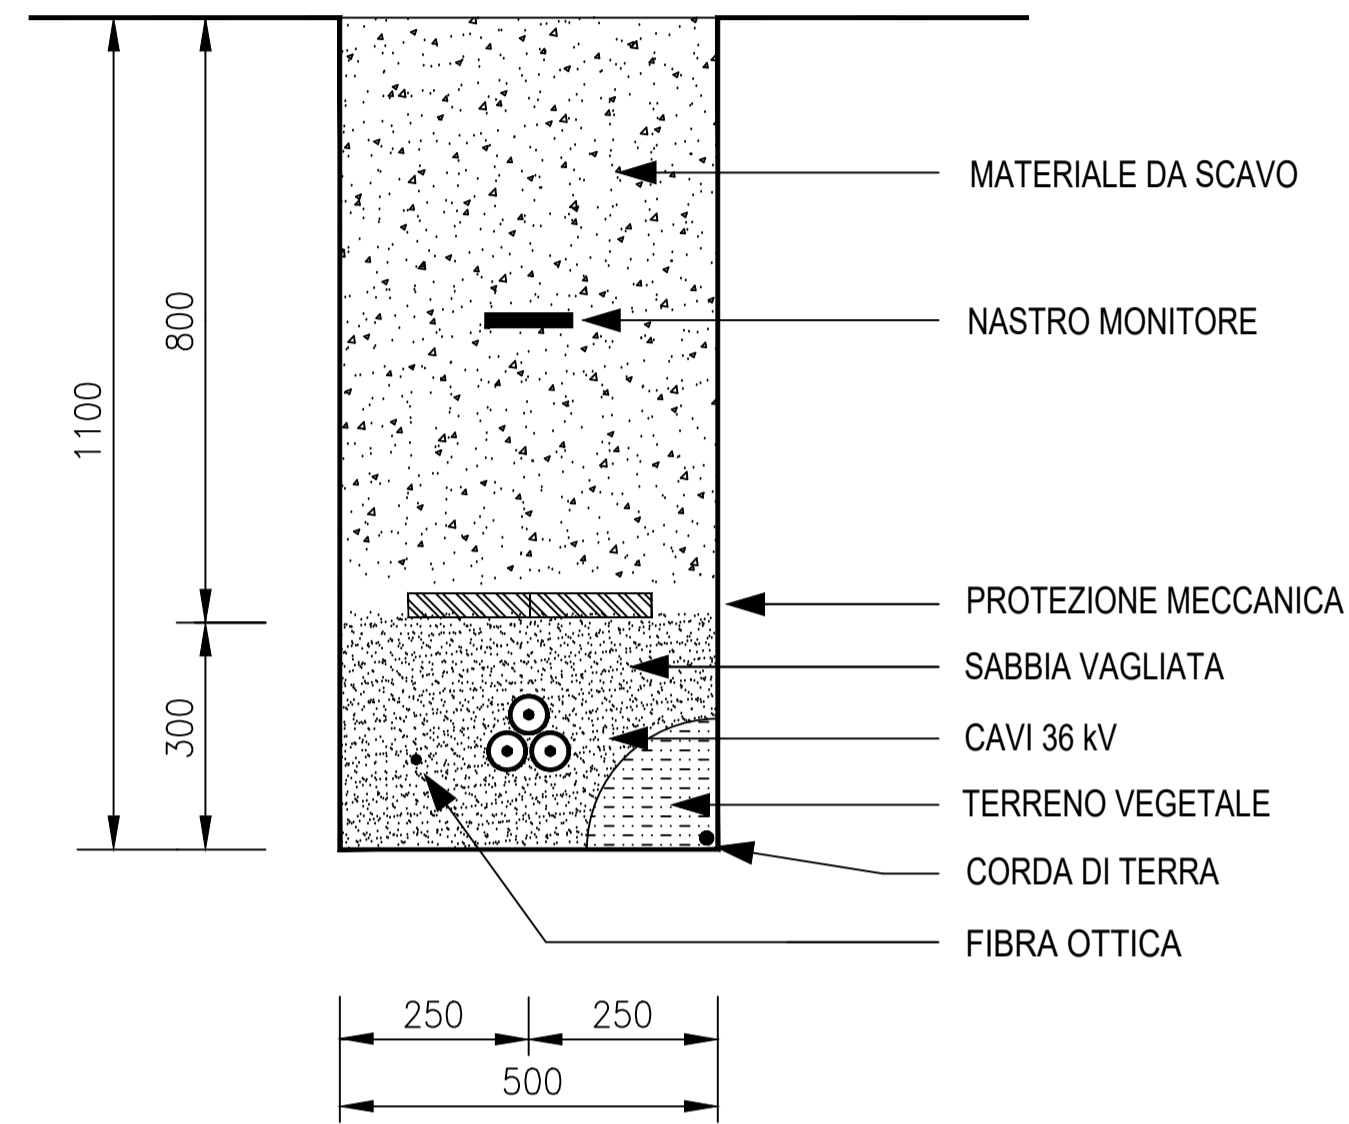


SEZIONE TIPO 2 Terne su TERRENO

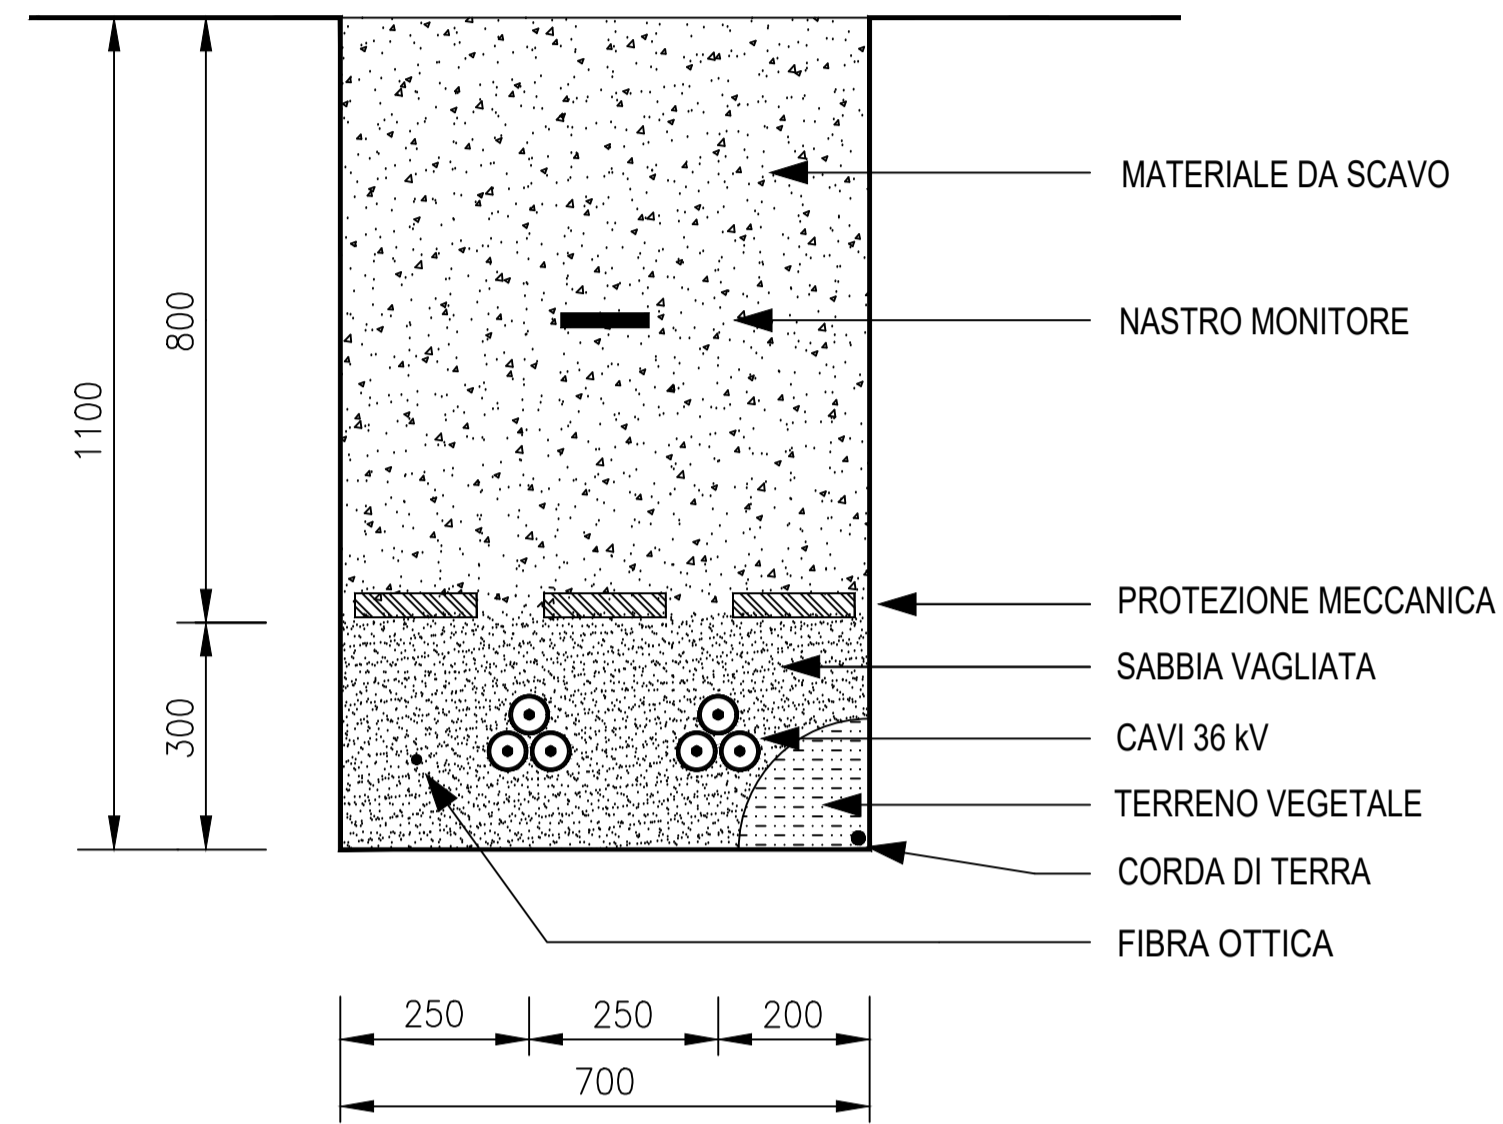


SEZIONE TIPO 3 Terne su TERRENO

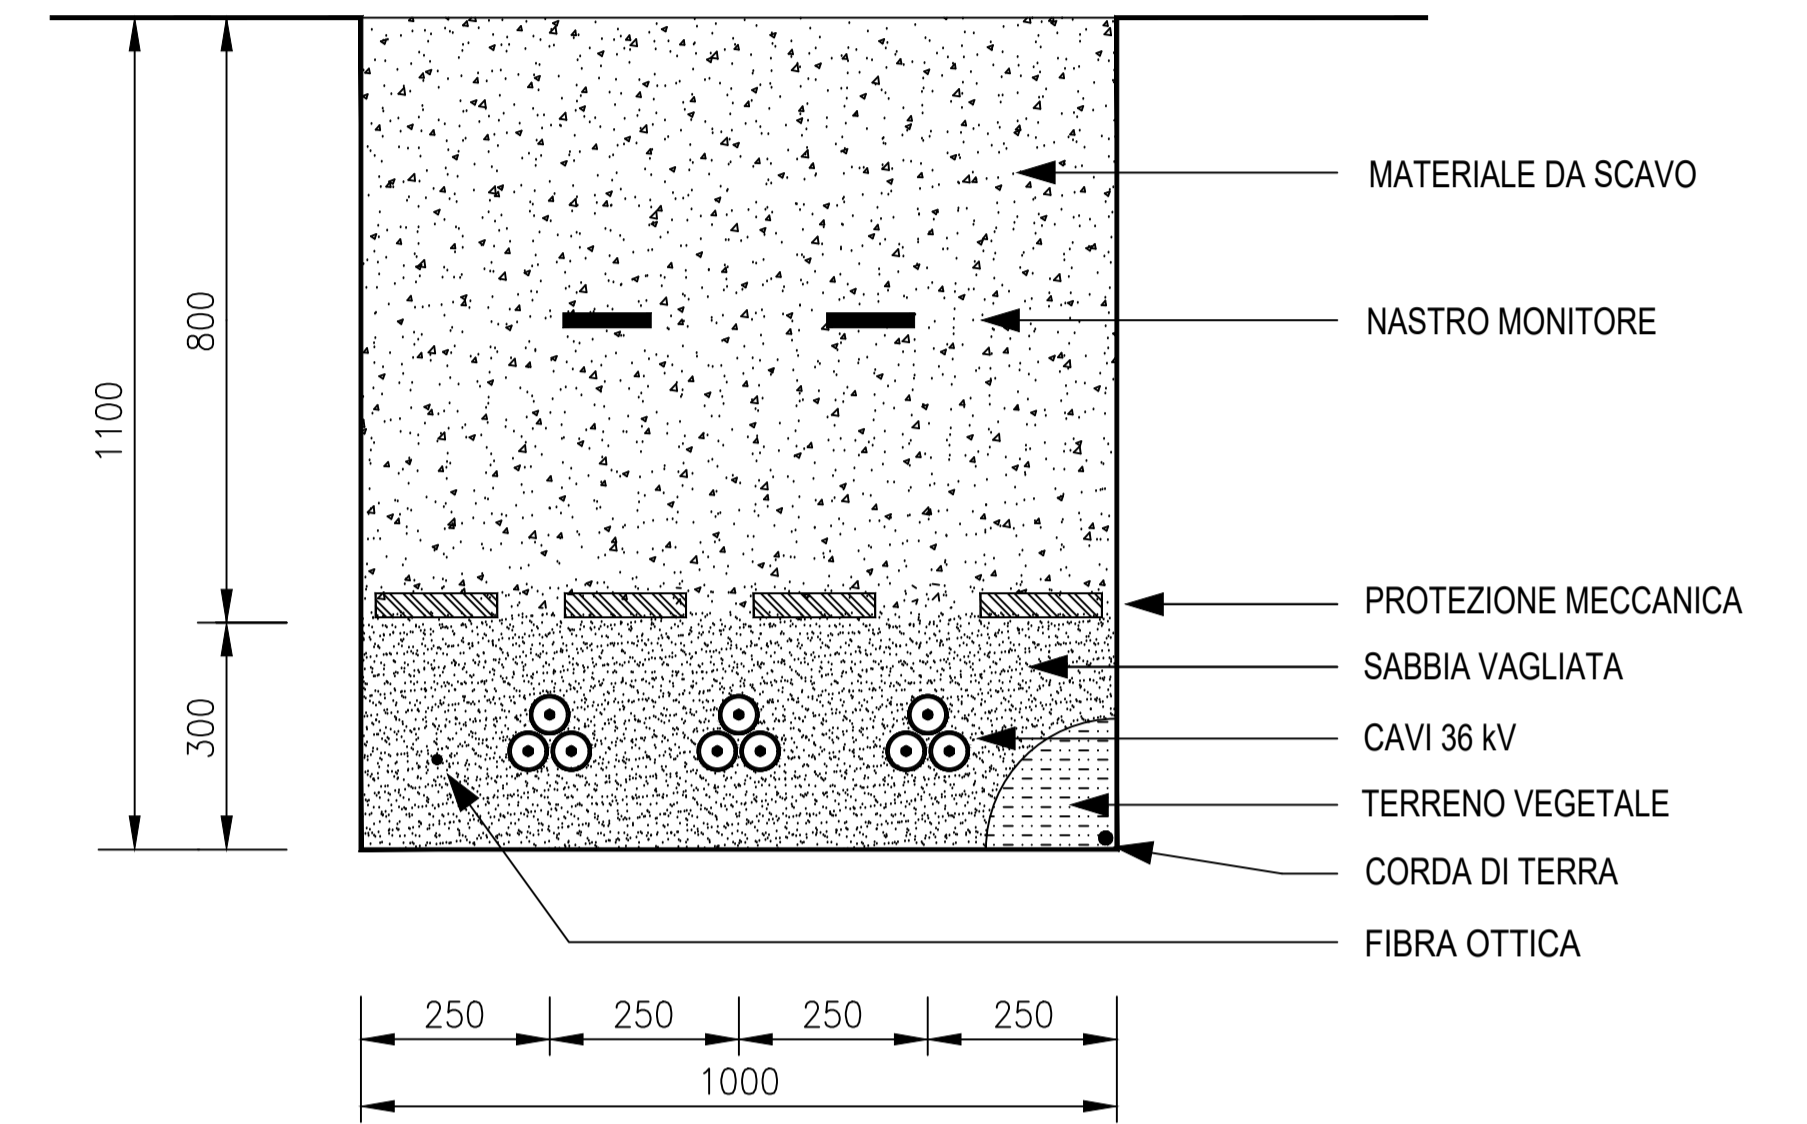

SEZIONE TIPO 1 Terna su STRADA

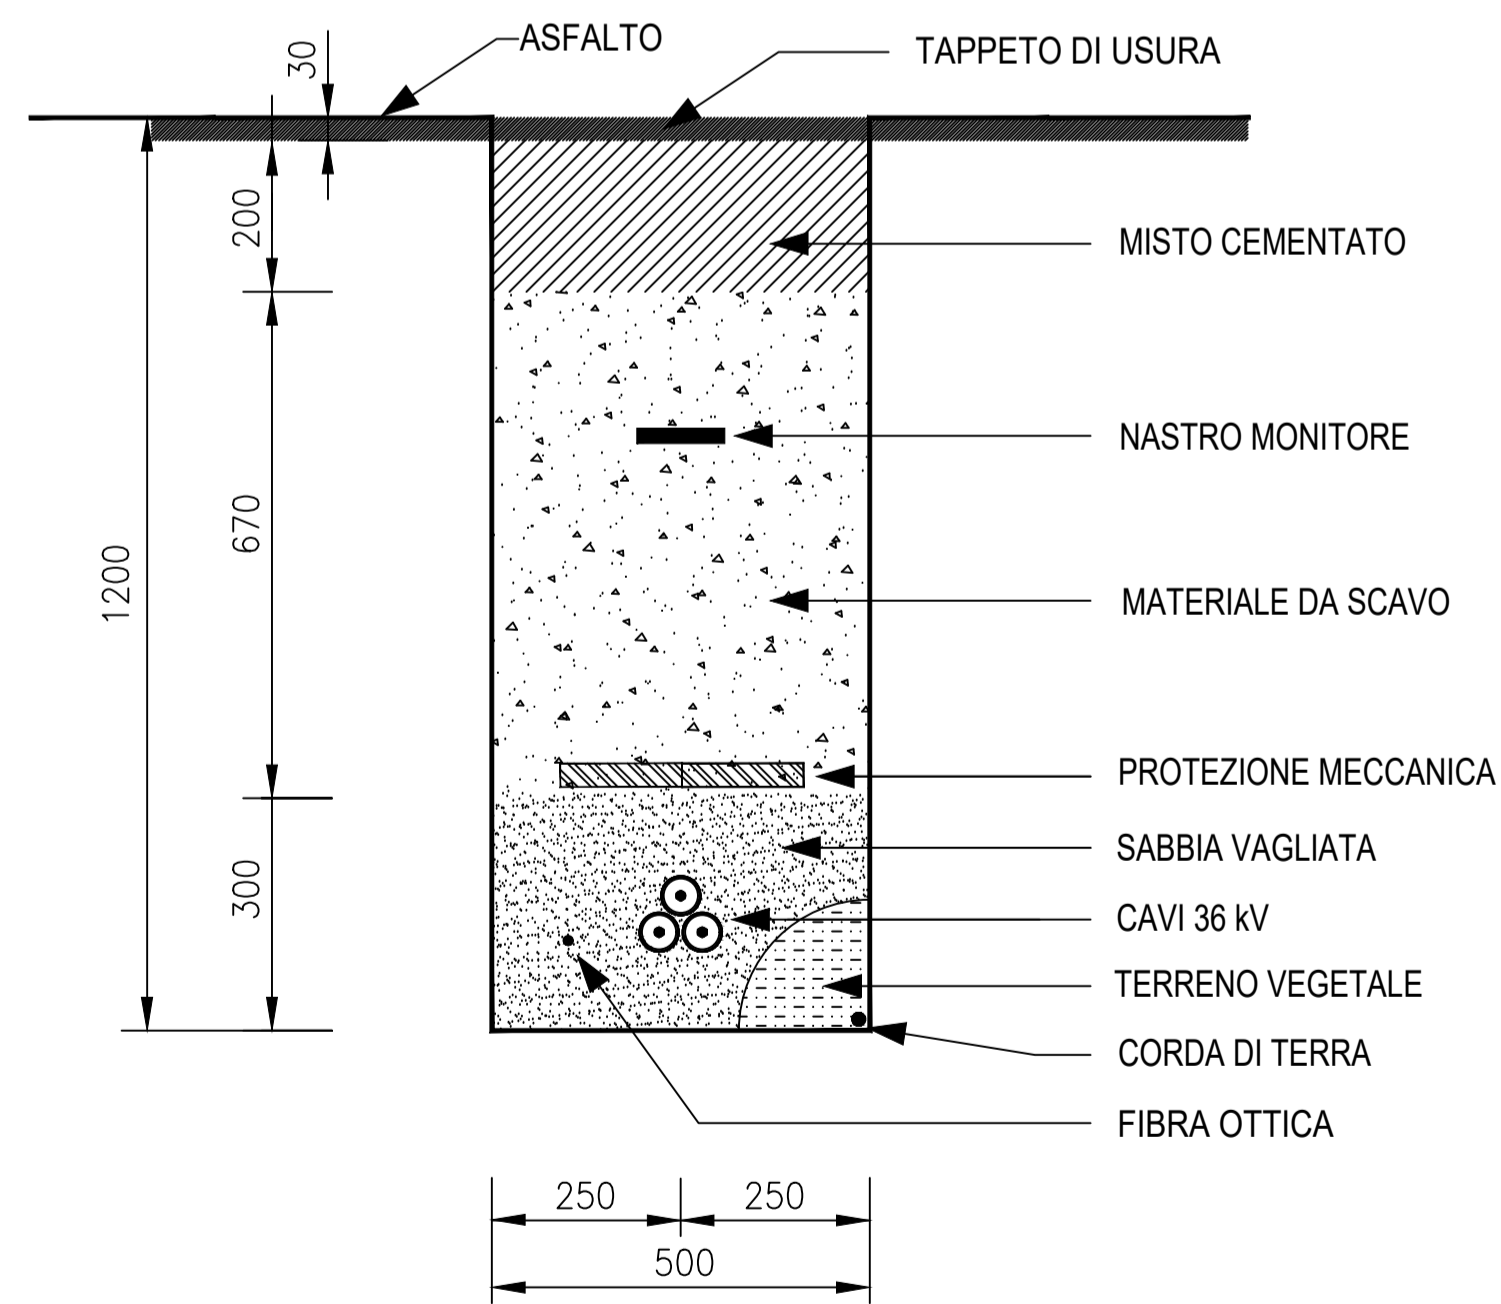

SEZIONE TIPO 2 Terne su STRADA

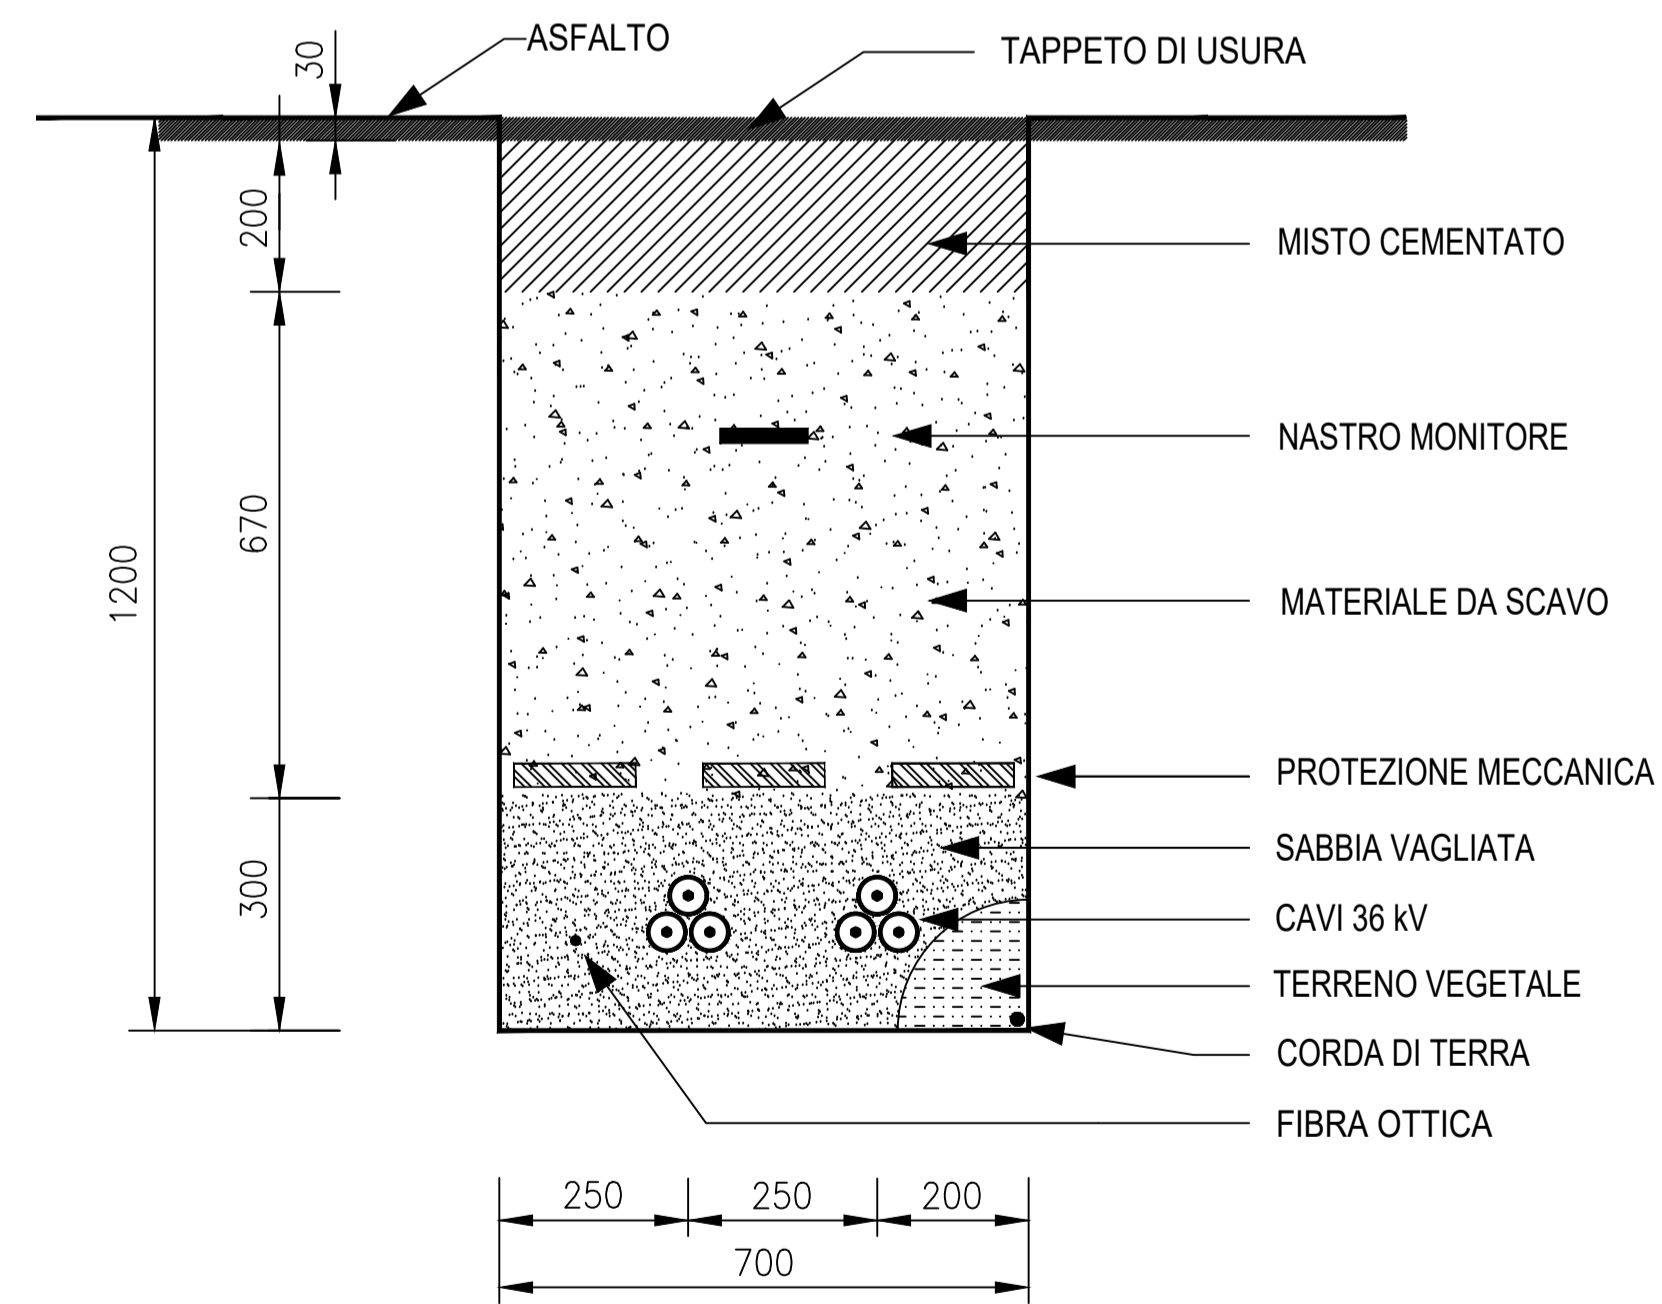

Comune di Cerignola
Provincia di Foggia

Regione Puglia

Comune di Trinitapoli
Provincia di Bari

Comittente:

MAIA SOL S.R.L.
VIA MERCATO 3/5 CAP 20121 MILANO (MI)
c.f. 12502470961

Progetto per la realizzazione e l'esercizio di un impianto agrifotovoltaico denominato "Demofonte"

Documento: PROGETTO DEFINITIVO	Codice Pratica: VIGVA99	N° Tavola: Q.8
Elaborato: SEZIONI TIPO CAVIDOTTI	SCALA: 1:10	FOGLIO: 1 di 1
	FORMATO: A1	

Nome file: **VIGVA99_GRAF_Elettrico_Q.8.pdf**

Progettazione:

NEW DEVELOPMENTS S.r.l.
Piazza Europa, 14
87100 Cosenza (CS)

Il progettista:

dott. ing. Raffaele Ciotola

Rev.	Data Revisione	Descrizione Revisione	Redatto	Controllato	Approvato
00	20/06/2022	PRIMA EMISSIONE	RC	NewDev	CSC