

Comune di
Cerignola



Provincia di
Foggia

Regione Puglia



Comune di
Trinitapoli



Provincia di
Barletta Andria Trani

Committente:



MAIA SOL S.R.L.

VIA MERCATO 3/5 CAP 20121 MILANO (MI)

c.f. 12502470961



Titolo del Progetto:

Progetto per la realizzazione e l'esercizio di un impianto agrifotovoltaico denominato "Demofonte"

Documento:

PROGETTO DEFINITIVO

Codice Pratica:

VIGVA99

N° Tavola:

H.1

Elaborato:

**PIANO PARTICELLARE DI ESPROPRIO
GRAFICO**

SCALA:

1:2.000

FOGLIO:

1 di 1

FORMATO:

A3

Nome file: **VIGVA99_Piano_Esproprio_Grafico_H.1.pdf**

Progettazione:



NEW DEVELOPMENTS S.r.l.
Piazza Europa, 14
87100 Cosenza (CS)

Progettisti:





dott. ing. Giovanni Guzzo Foliario dott. ing. Amedeo Costabile dott. ing. Francesco Meringolo

Gruppo di lavoro

dott. ing. Denise Di Cianni
dott. ing. Diego De Benedittis
dott. ing. Giuseppe Imbrogno
dott. geol. Martina Petracca

Rev:	Data Revisione	Descrizione Revisione	Redatto	Controllato	Approvato
00	20/06/2022	PRIMA EMISSIONE	New Dev.	CSC	CSC

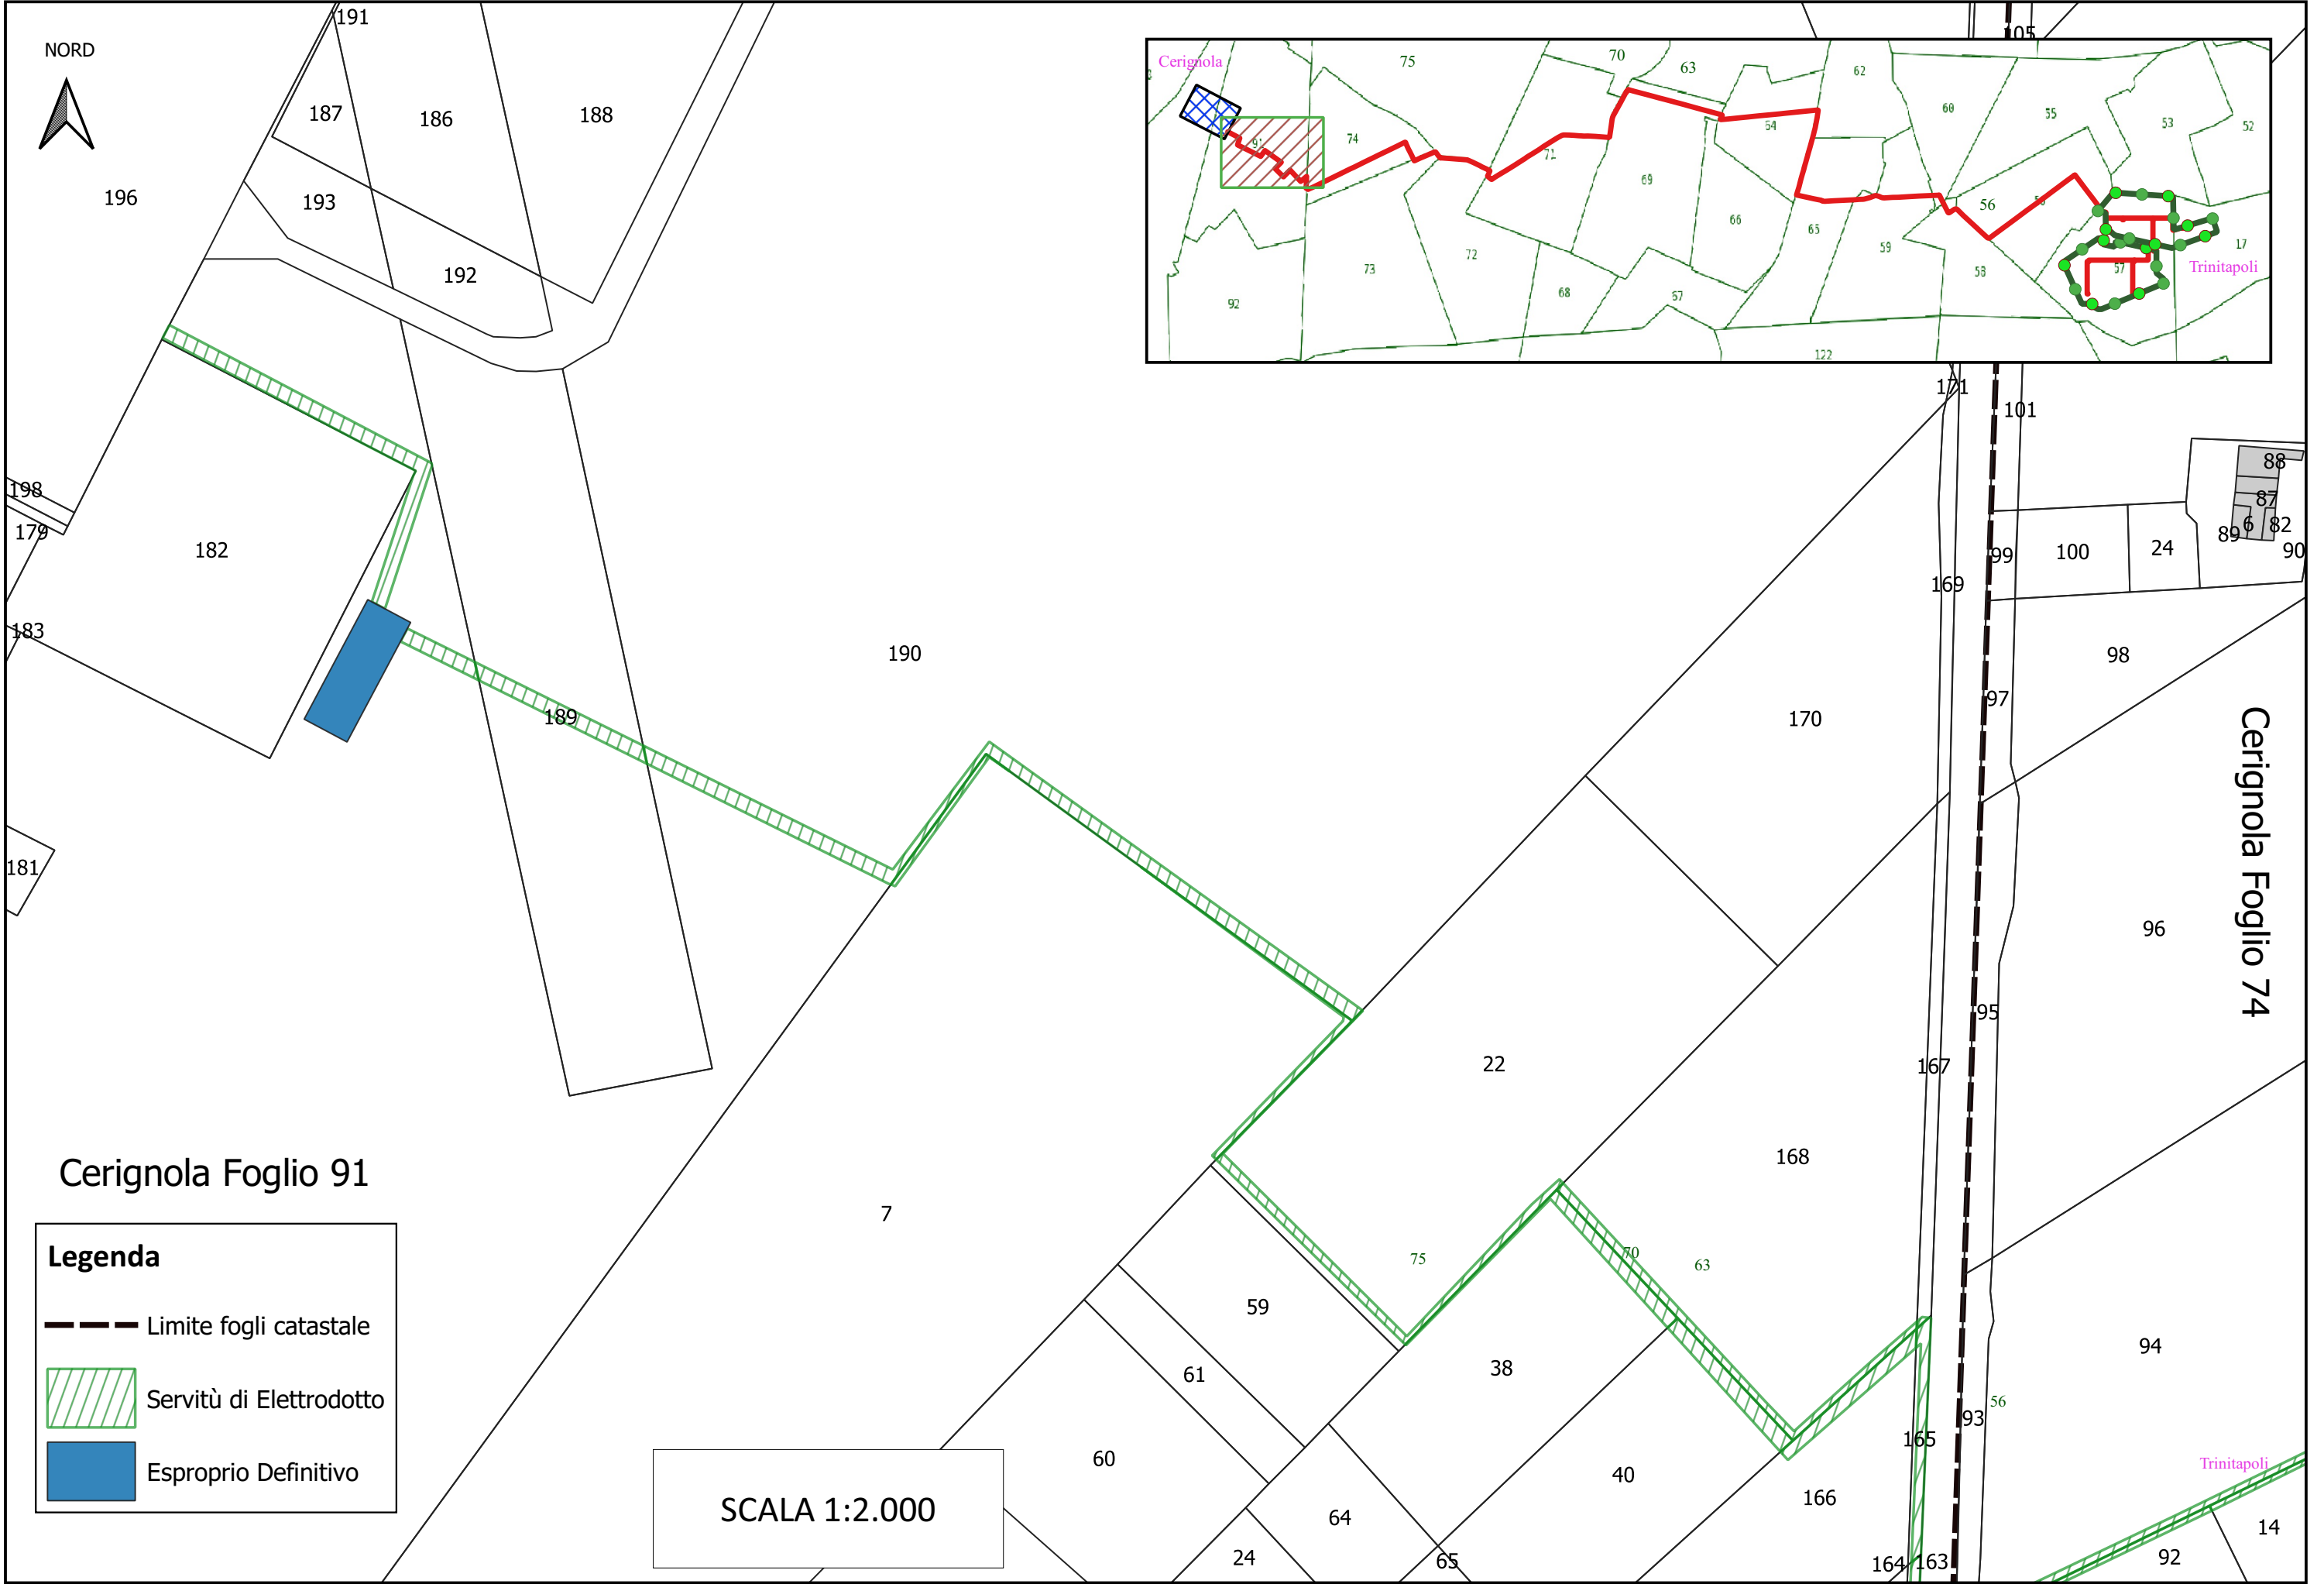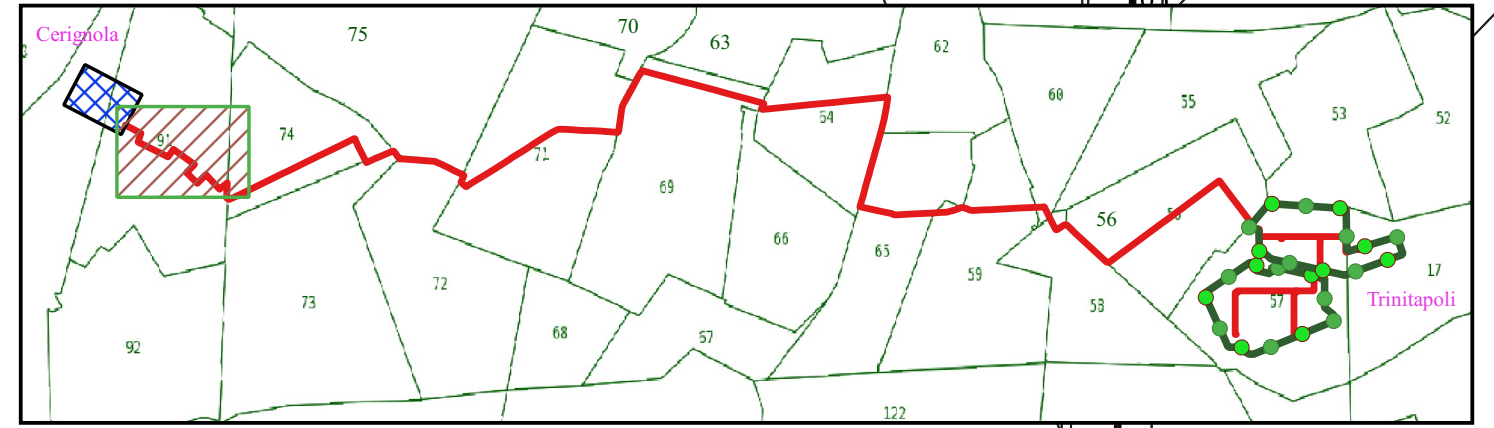


NORD



Cerignola Foglio 74

Cerignola Foglio 91

Legenda

-  Limite fogli catastale
-  Servitù di Elettrodotto
-  Esproprio Definitivo


SCALA 1:2.000


Trinitapoli

NORD



SCALA 1:2.000

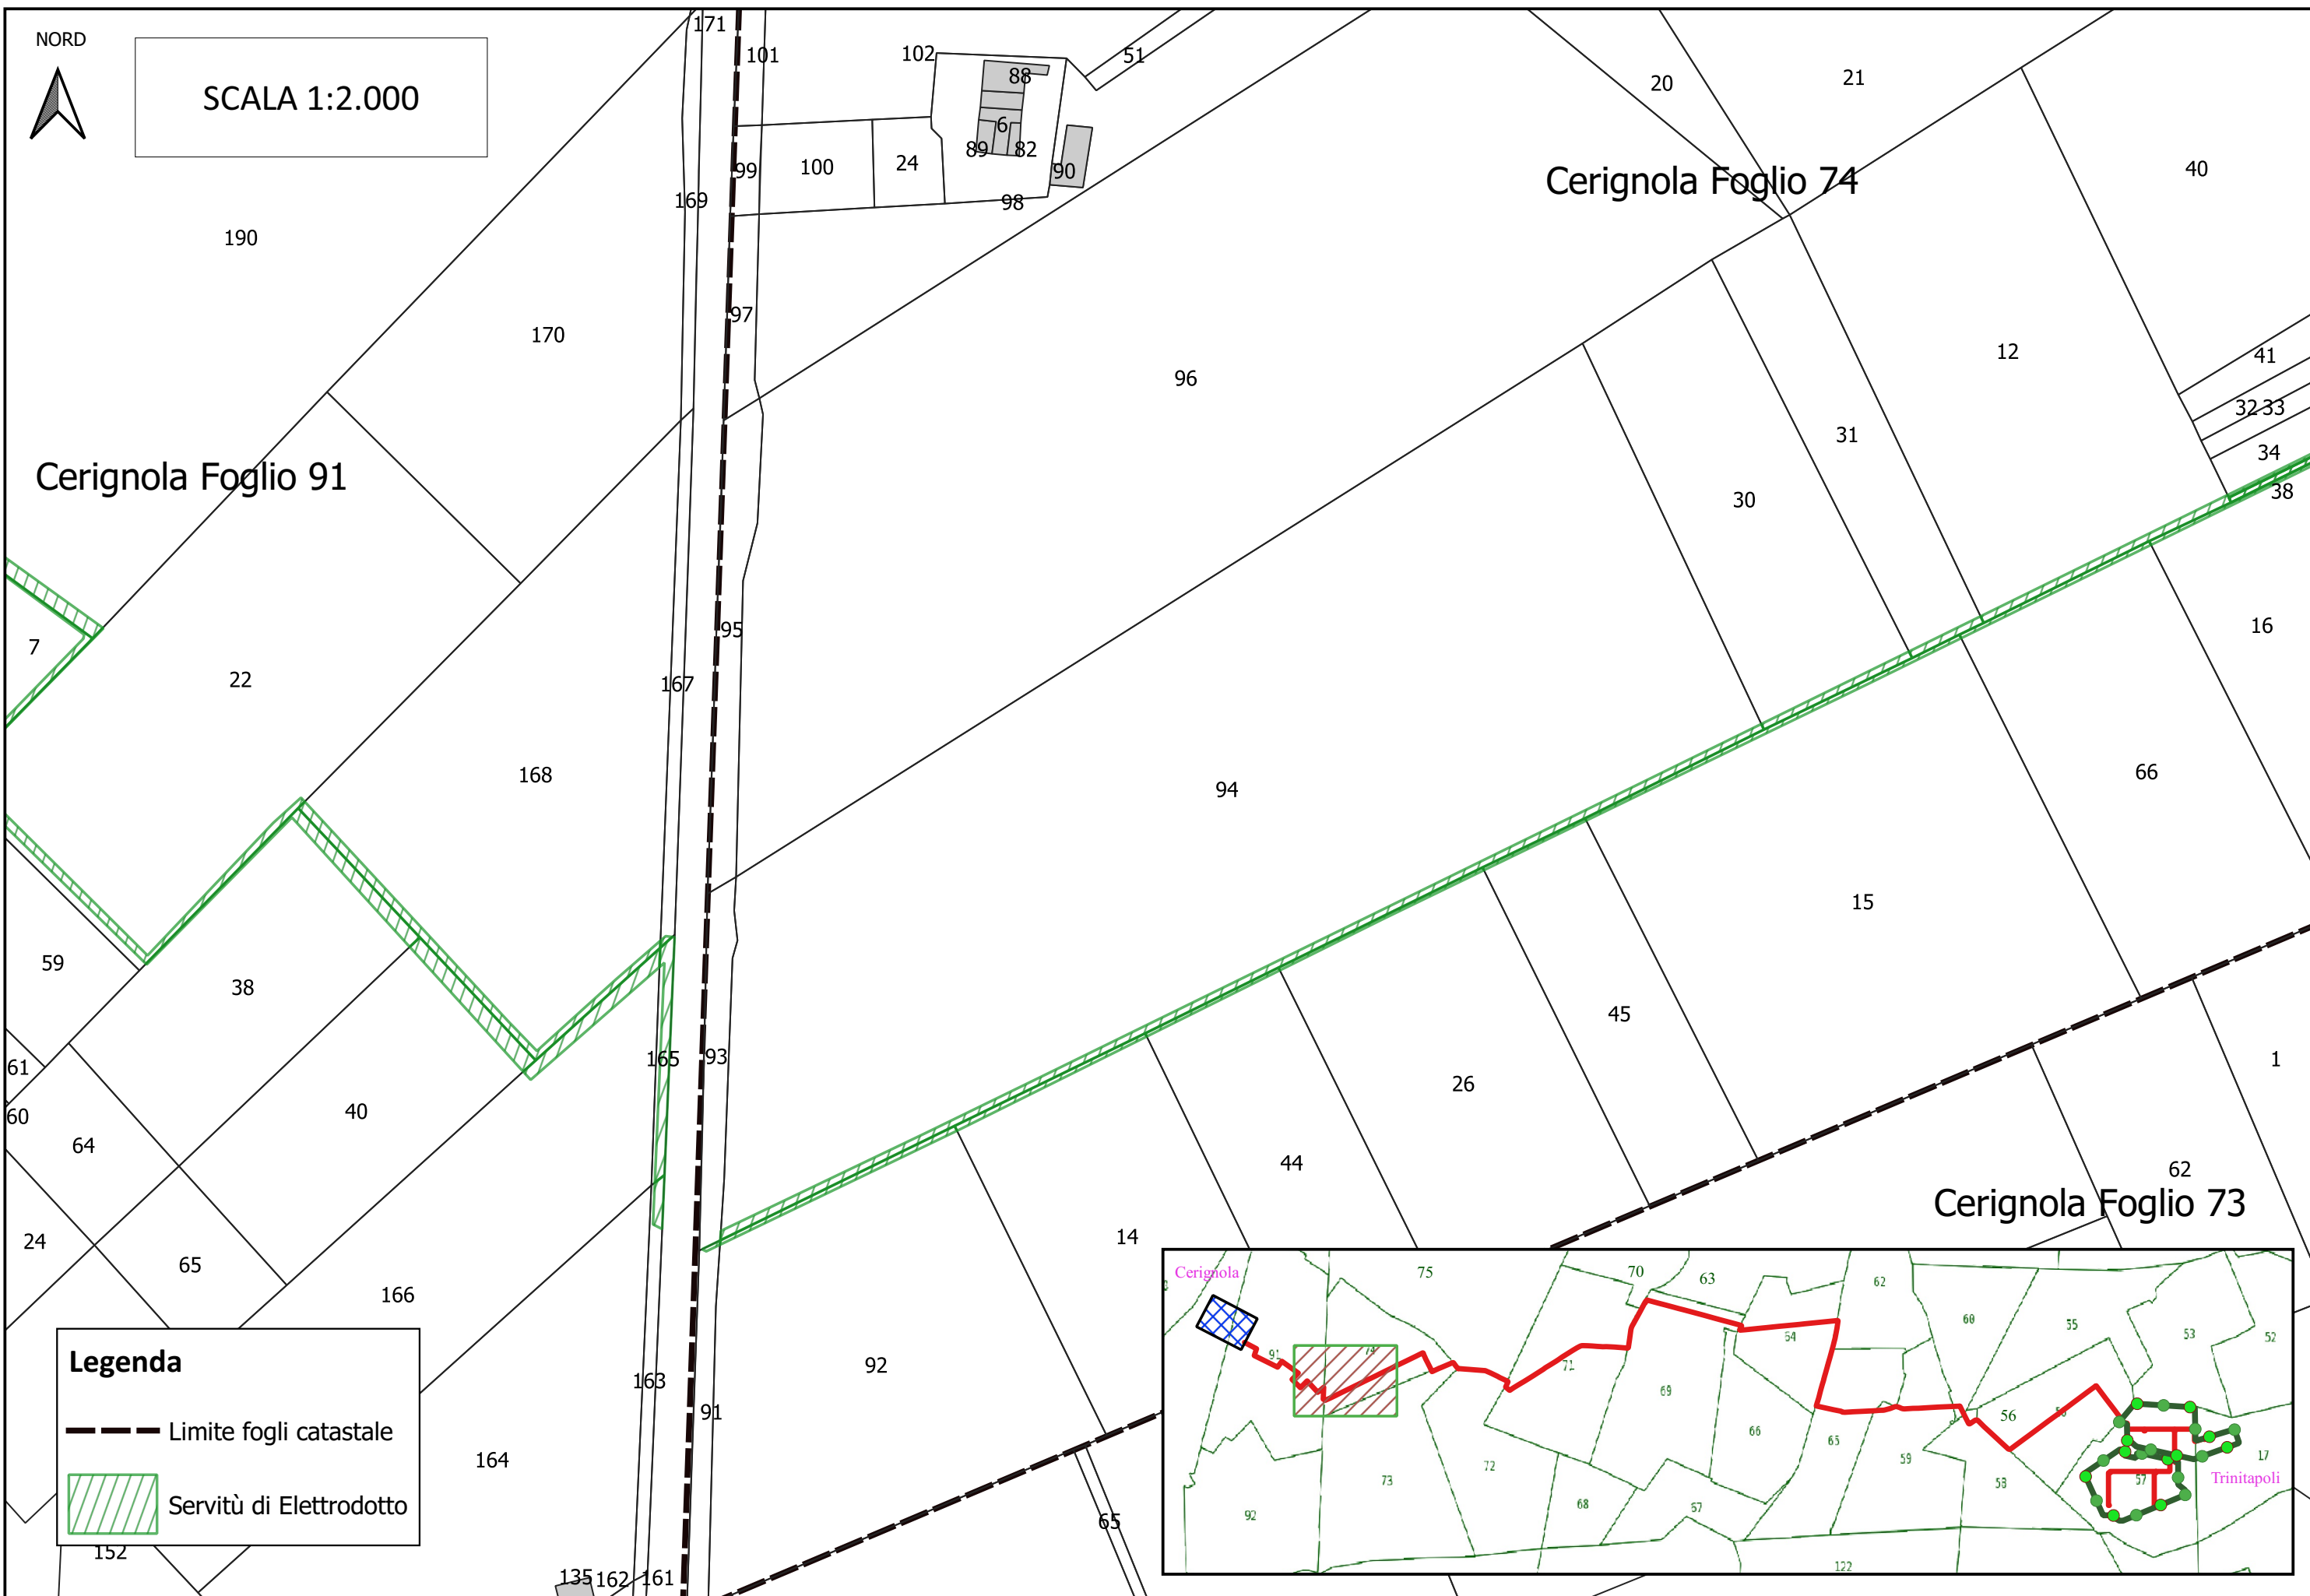

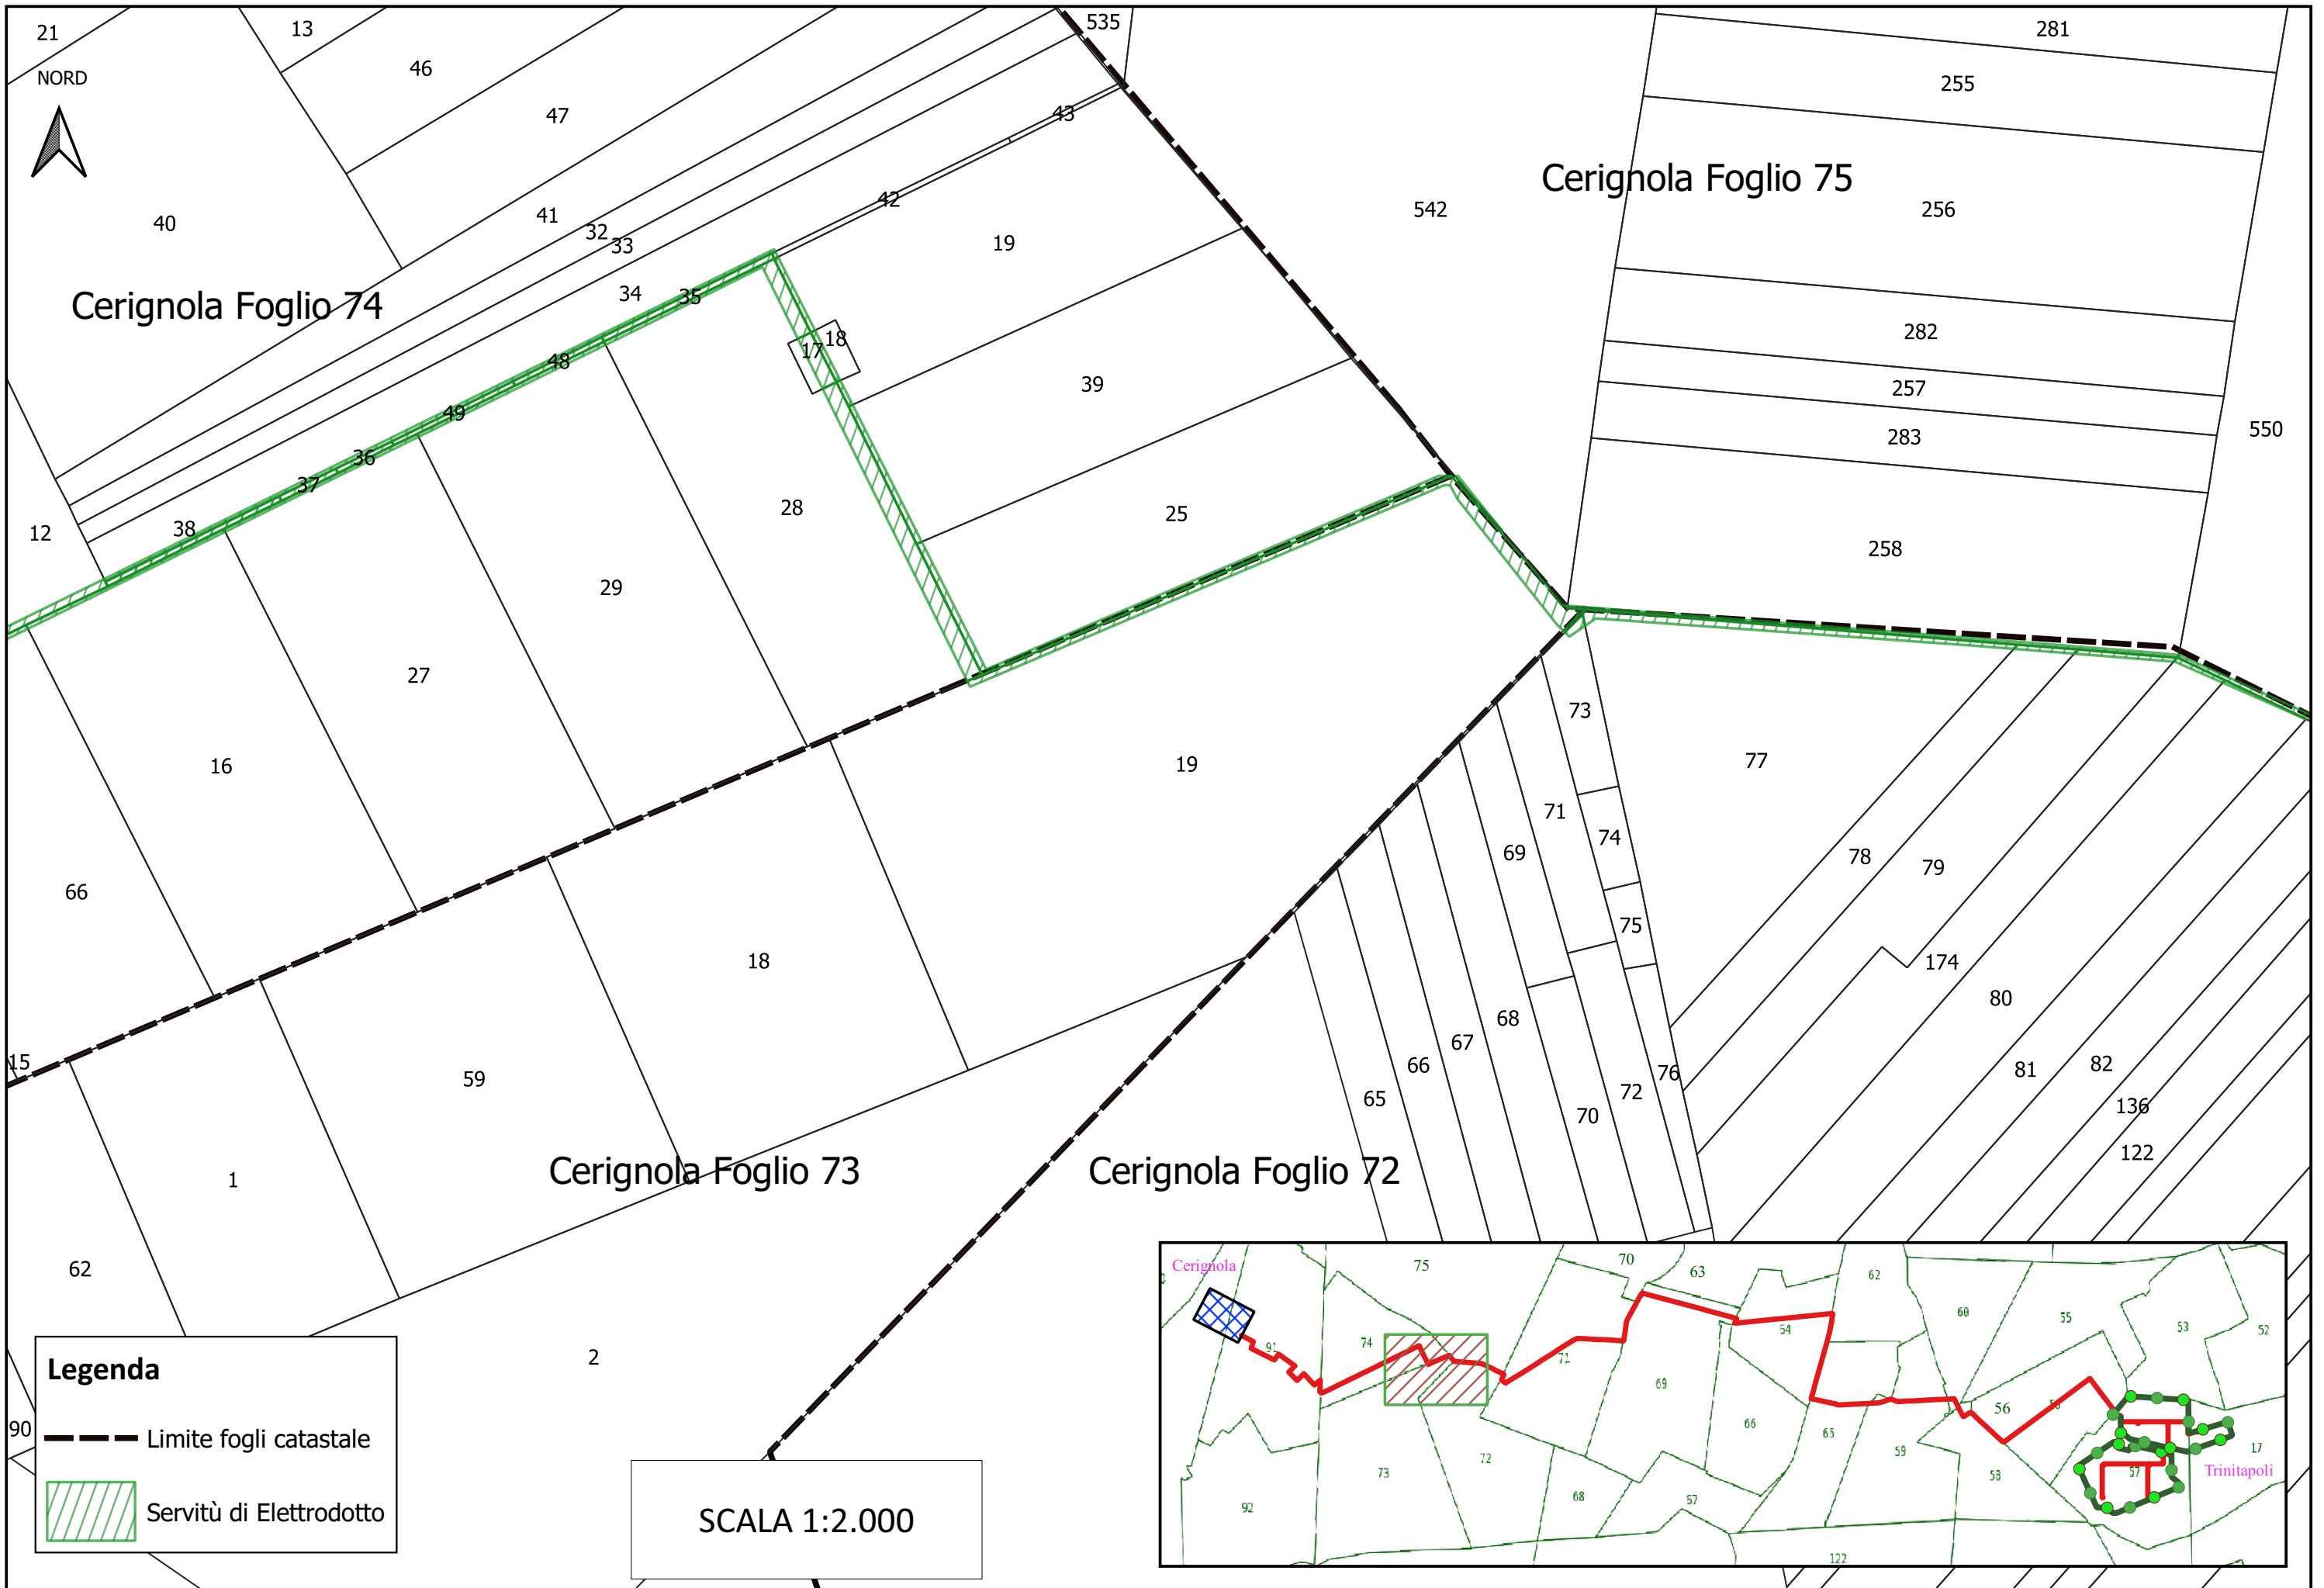

21

NORD



13

46

47

43

19

39

25

28

19

Cerignola Foglio 72

Cerignola Foglio 74

Cerignola Foglio 75

Cerignola Foglio 73

40

41

32

33

34

35

48

49

37

36

38

12

27

16

29

25

28

18

59

1

2

66

15

62

90

73

71

74

75

69

70

72

76

77

78

79

80

81

82

136

122

174

80

81

82

136

122

17

122

542

550

281

255

256

282

257

283

258

535

17

18

91

74

71

69

54

66

65

59

56

58

57

53

52

92

73

72

68

57

17

122

17

Trinitapoli

Cerignola

NORD




Cerignola Foglio 75

Cerignola Foglio 71



Cerignola Foglio 72


Legenda

--- Limite fogli catastale

 Servitù di Elettrodotto

SCALA 1:2.000

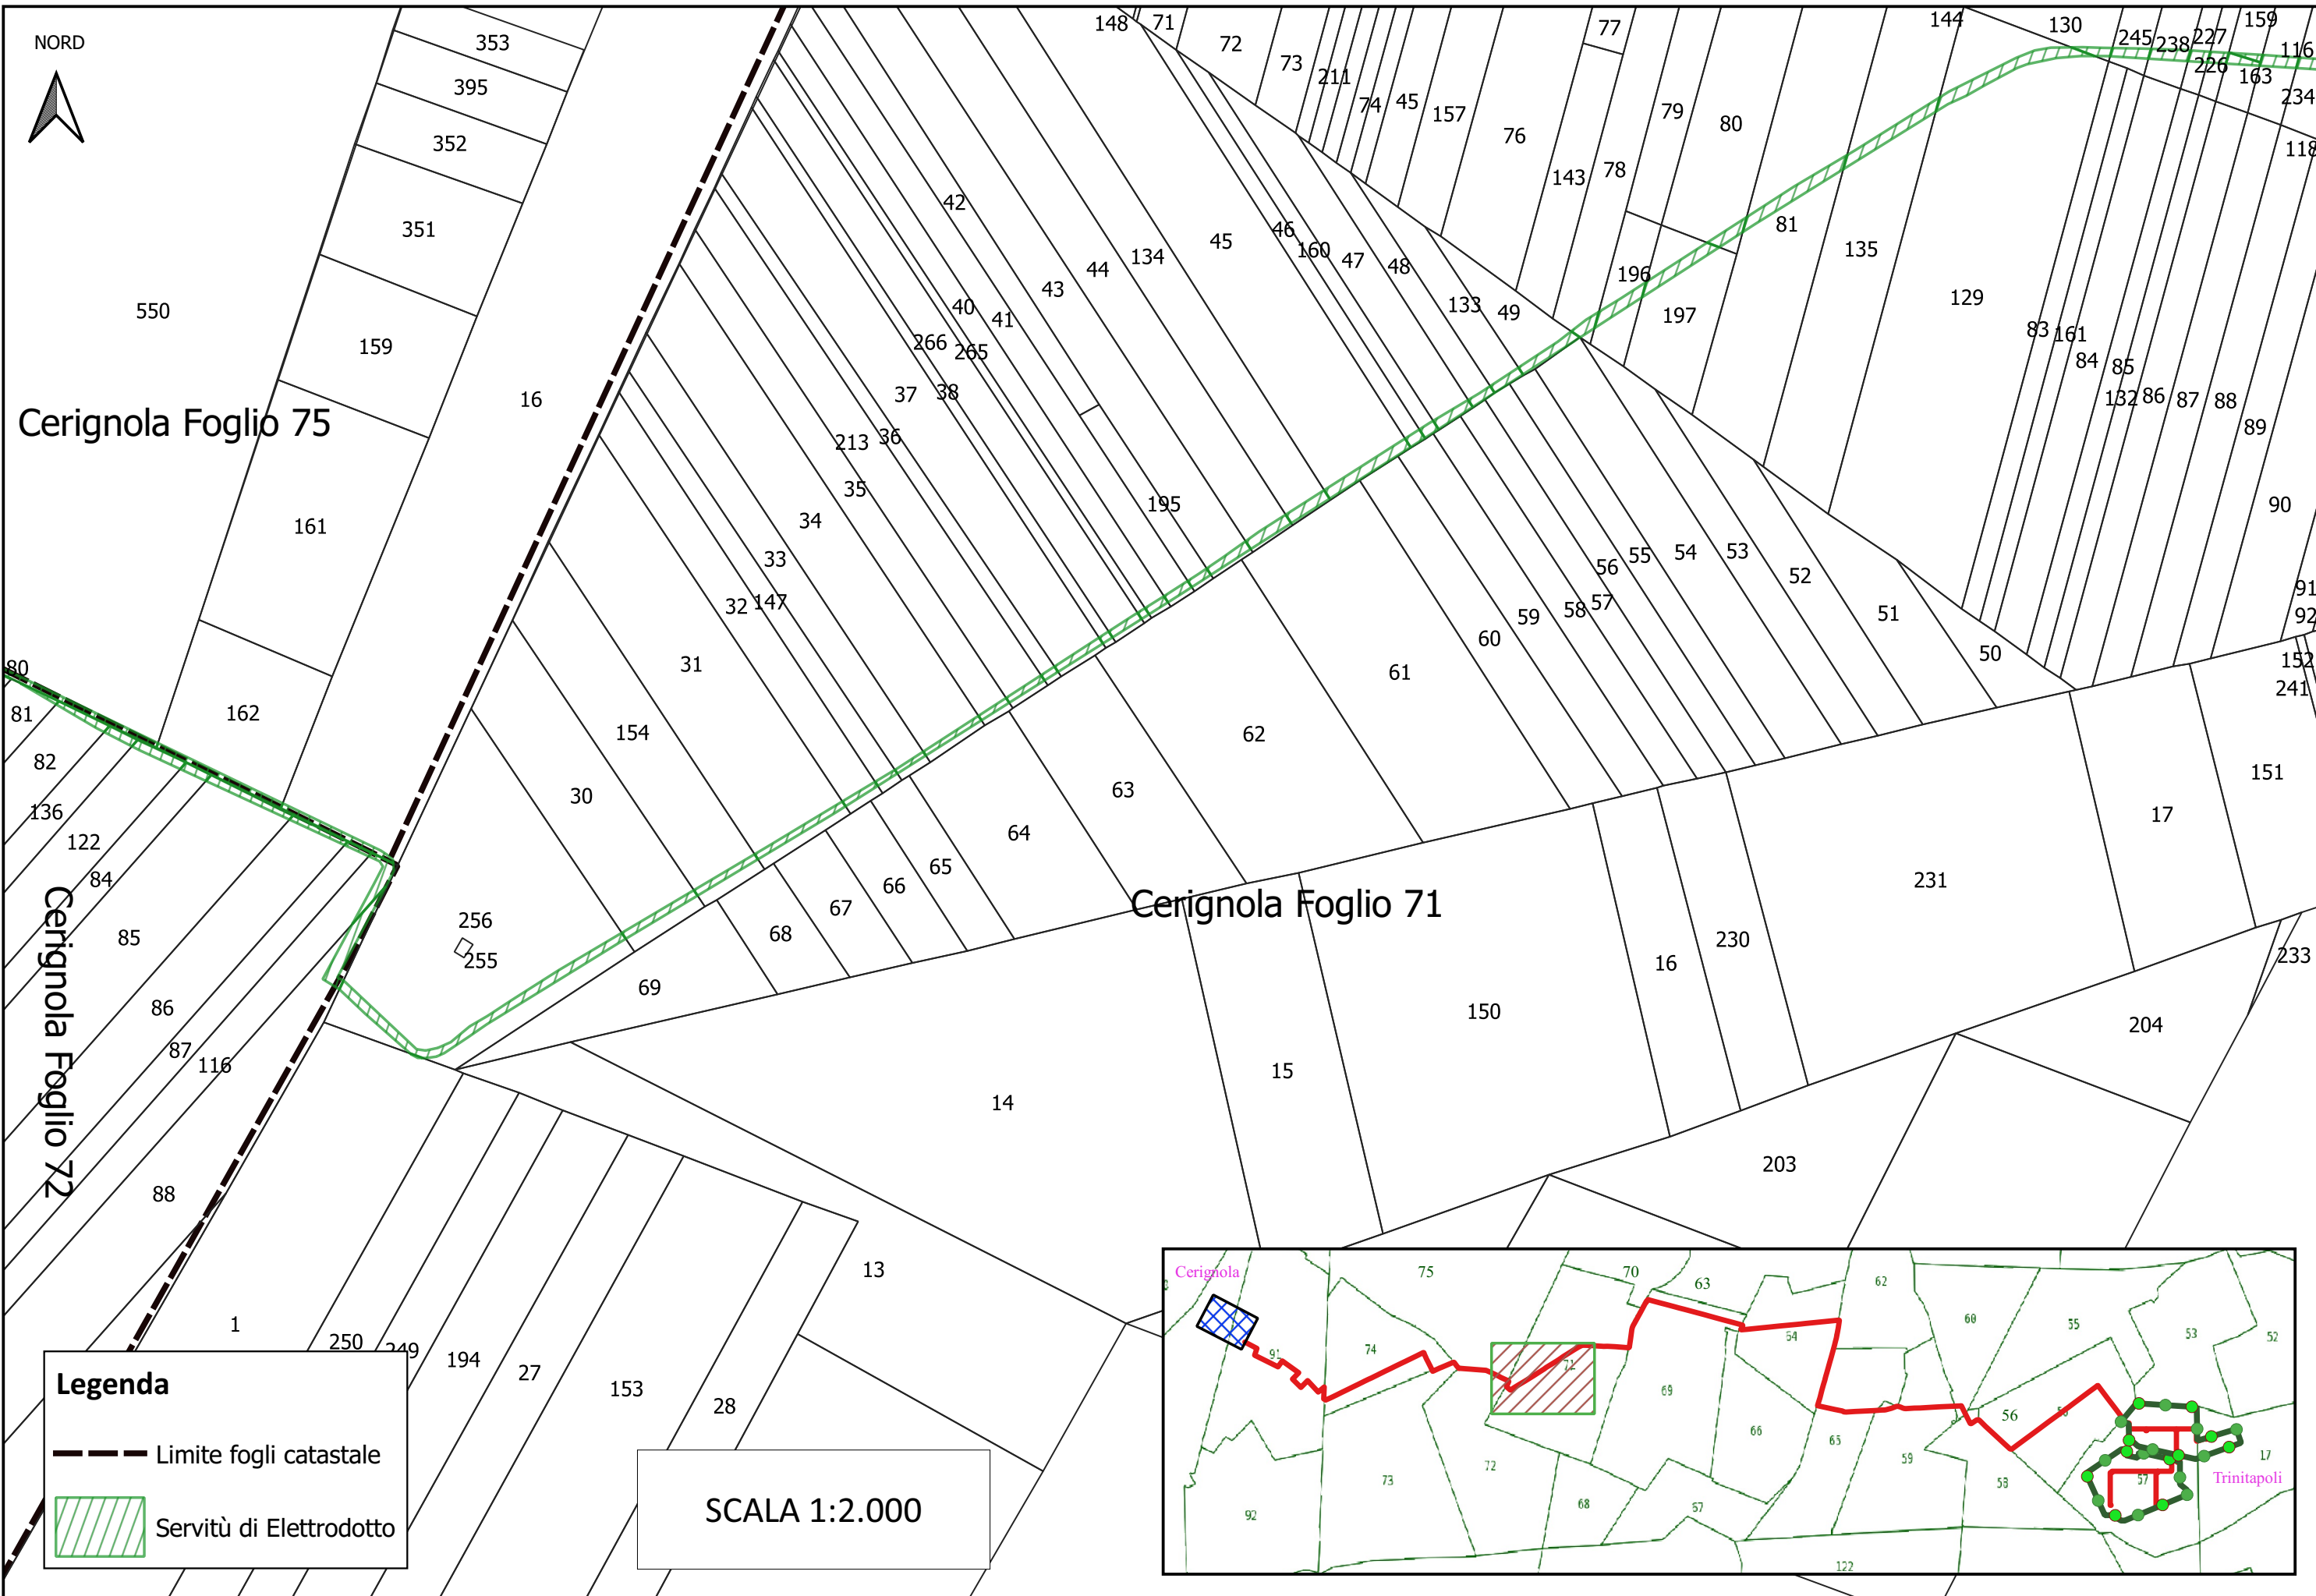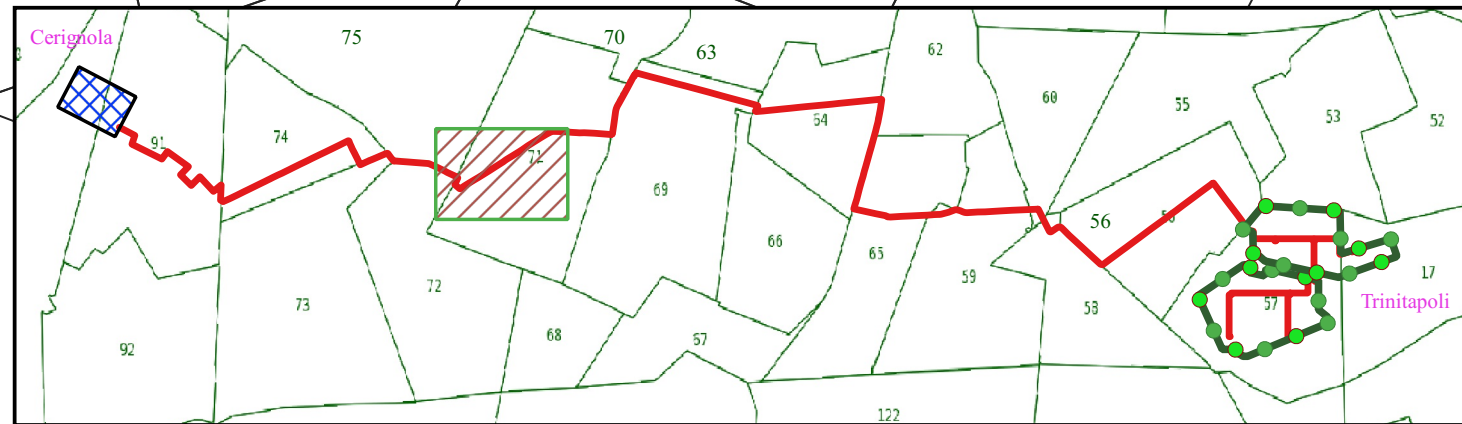

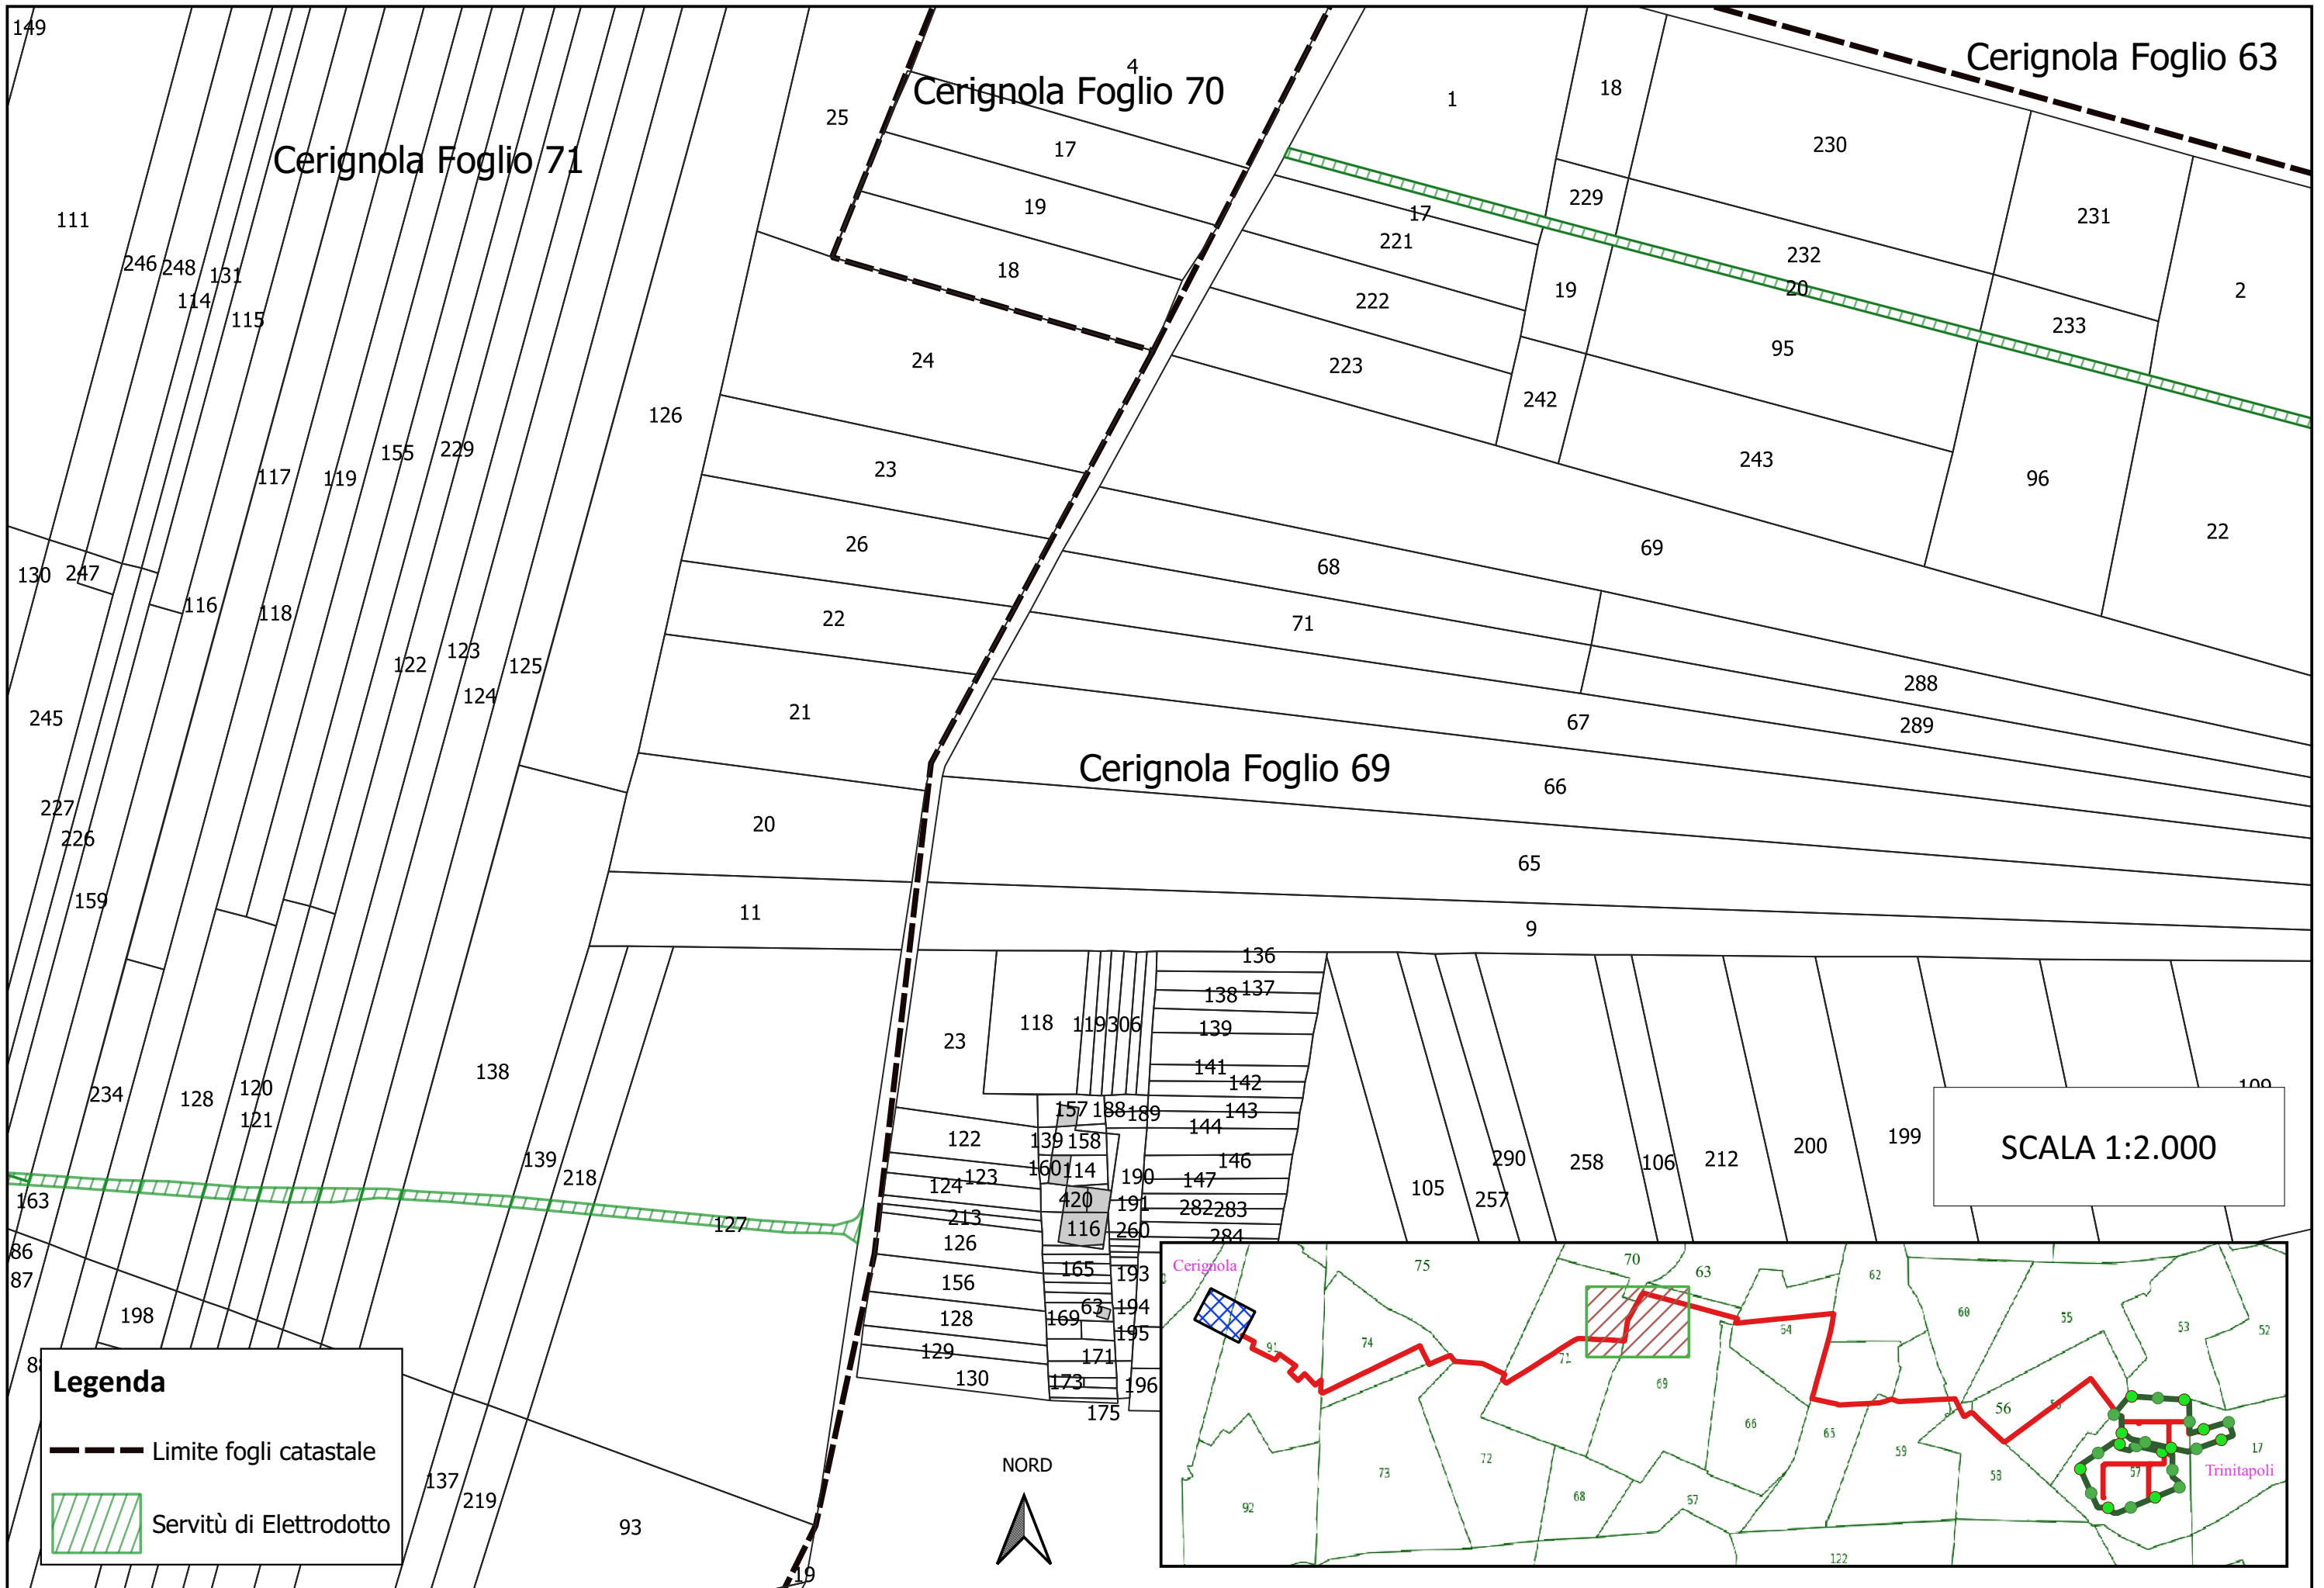

149

111

246 248 131
114 115

117 119 155 229

130 247

116 118

122 123 125

245

227 226

159

234 128 120 121

138

163

86 87

198

137 219

93

4
Cerignola Foglio 70

25

17

19

18

24

126

23

26

22

21

20

11

23

118 119 306

122

124

213

126

156

128

129

130

136

138 137

139

141

142

143

144

146

147

191 282 283

260 284

165

169

171

173

175

NORD

1

18

230

229

231

2

17

221

222

223

242

232

20

95

243

233

96

22

68

71

69

67

288

289

Cerignola Foglio 69

66

65

9


136

100

SCALA 1:2.000

Legenda

- Limite fogli catastale
- ▨ Servitù di Elettrodotta

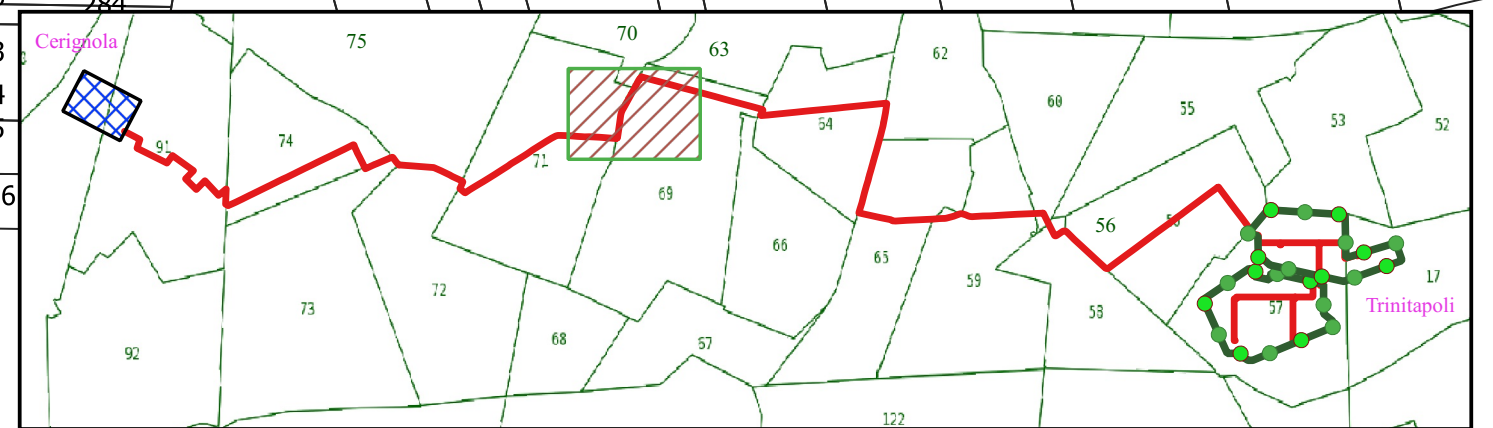

NORD



Cerignola Foglio 63


Cerignola Foglio 64

Cerignola Foglio 66


Cerignola Foglio 69


Legenda


--- Limite fogli catastale

 Servitù di Elettrodotta

SCALA 1:2.000

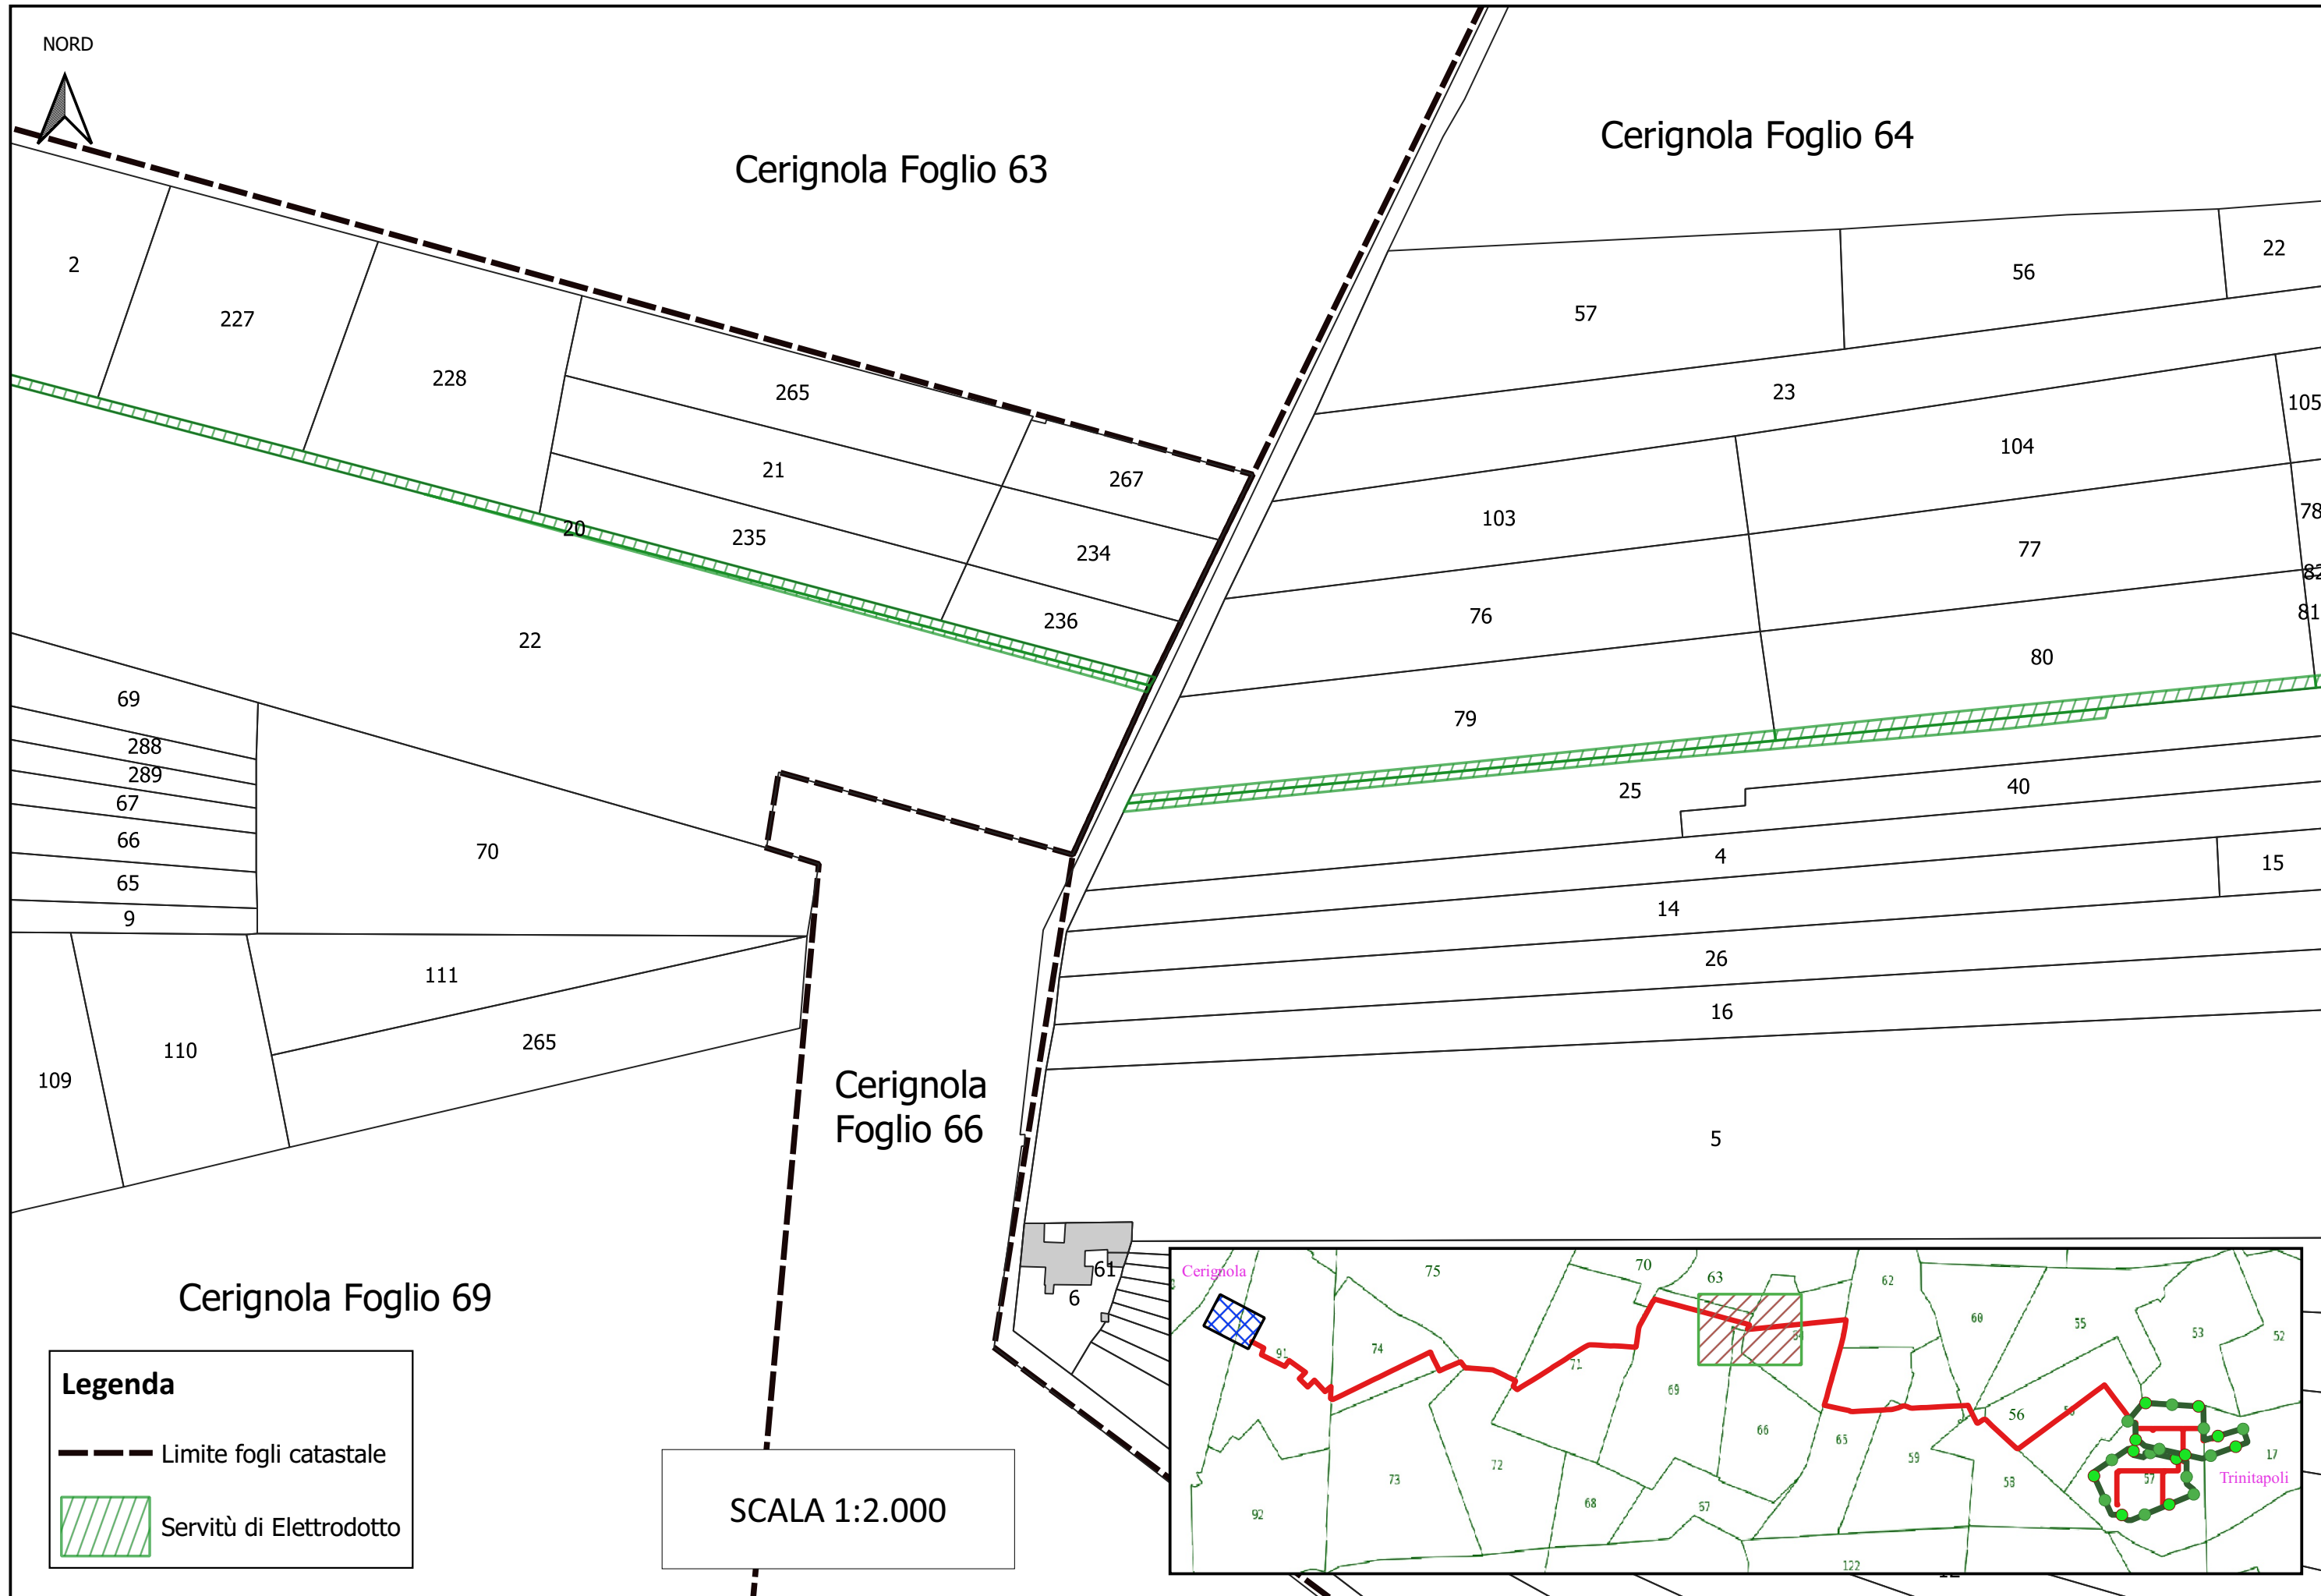

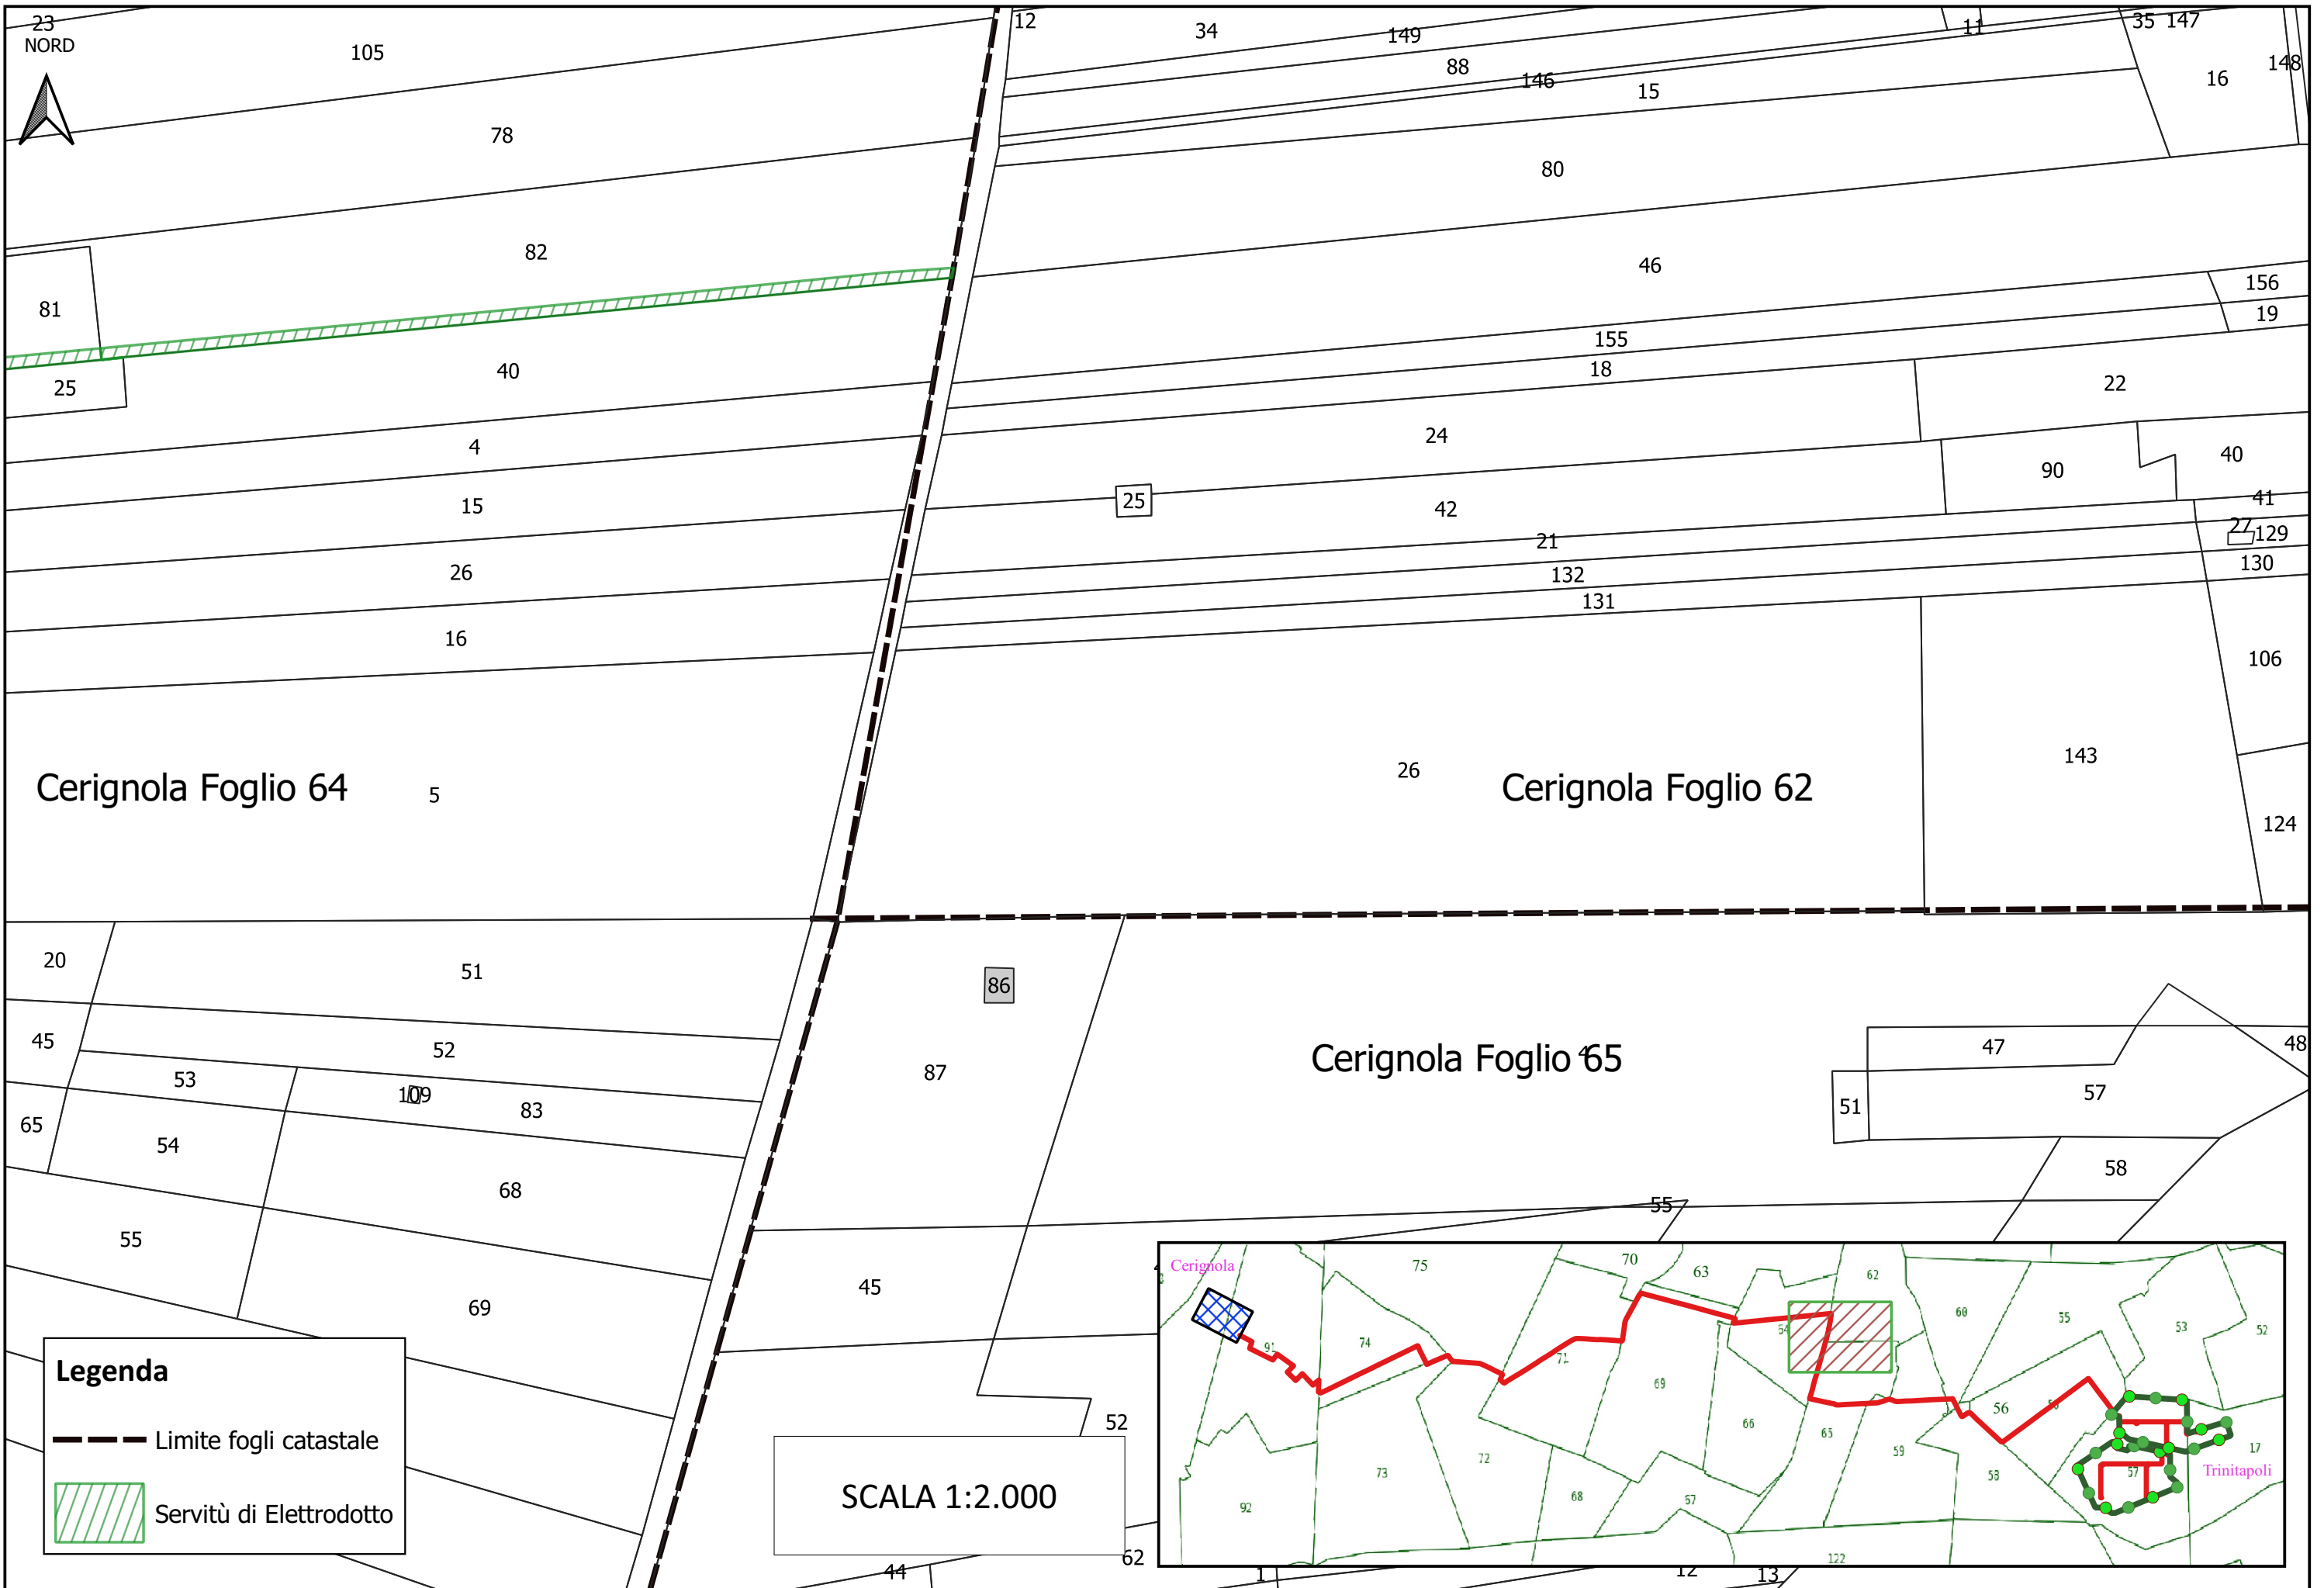

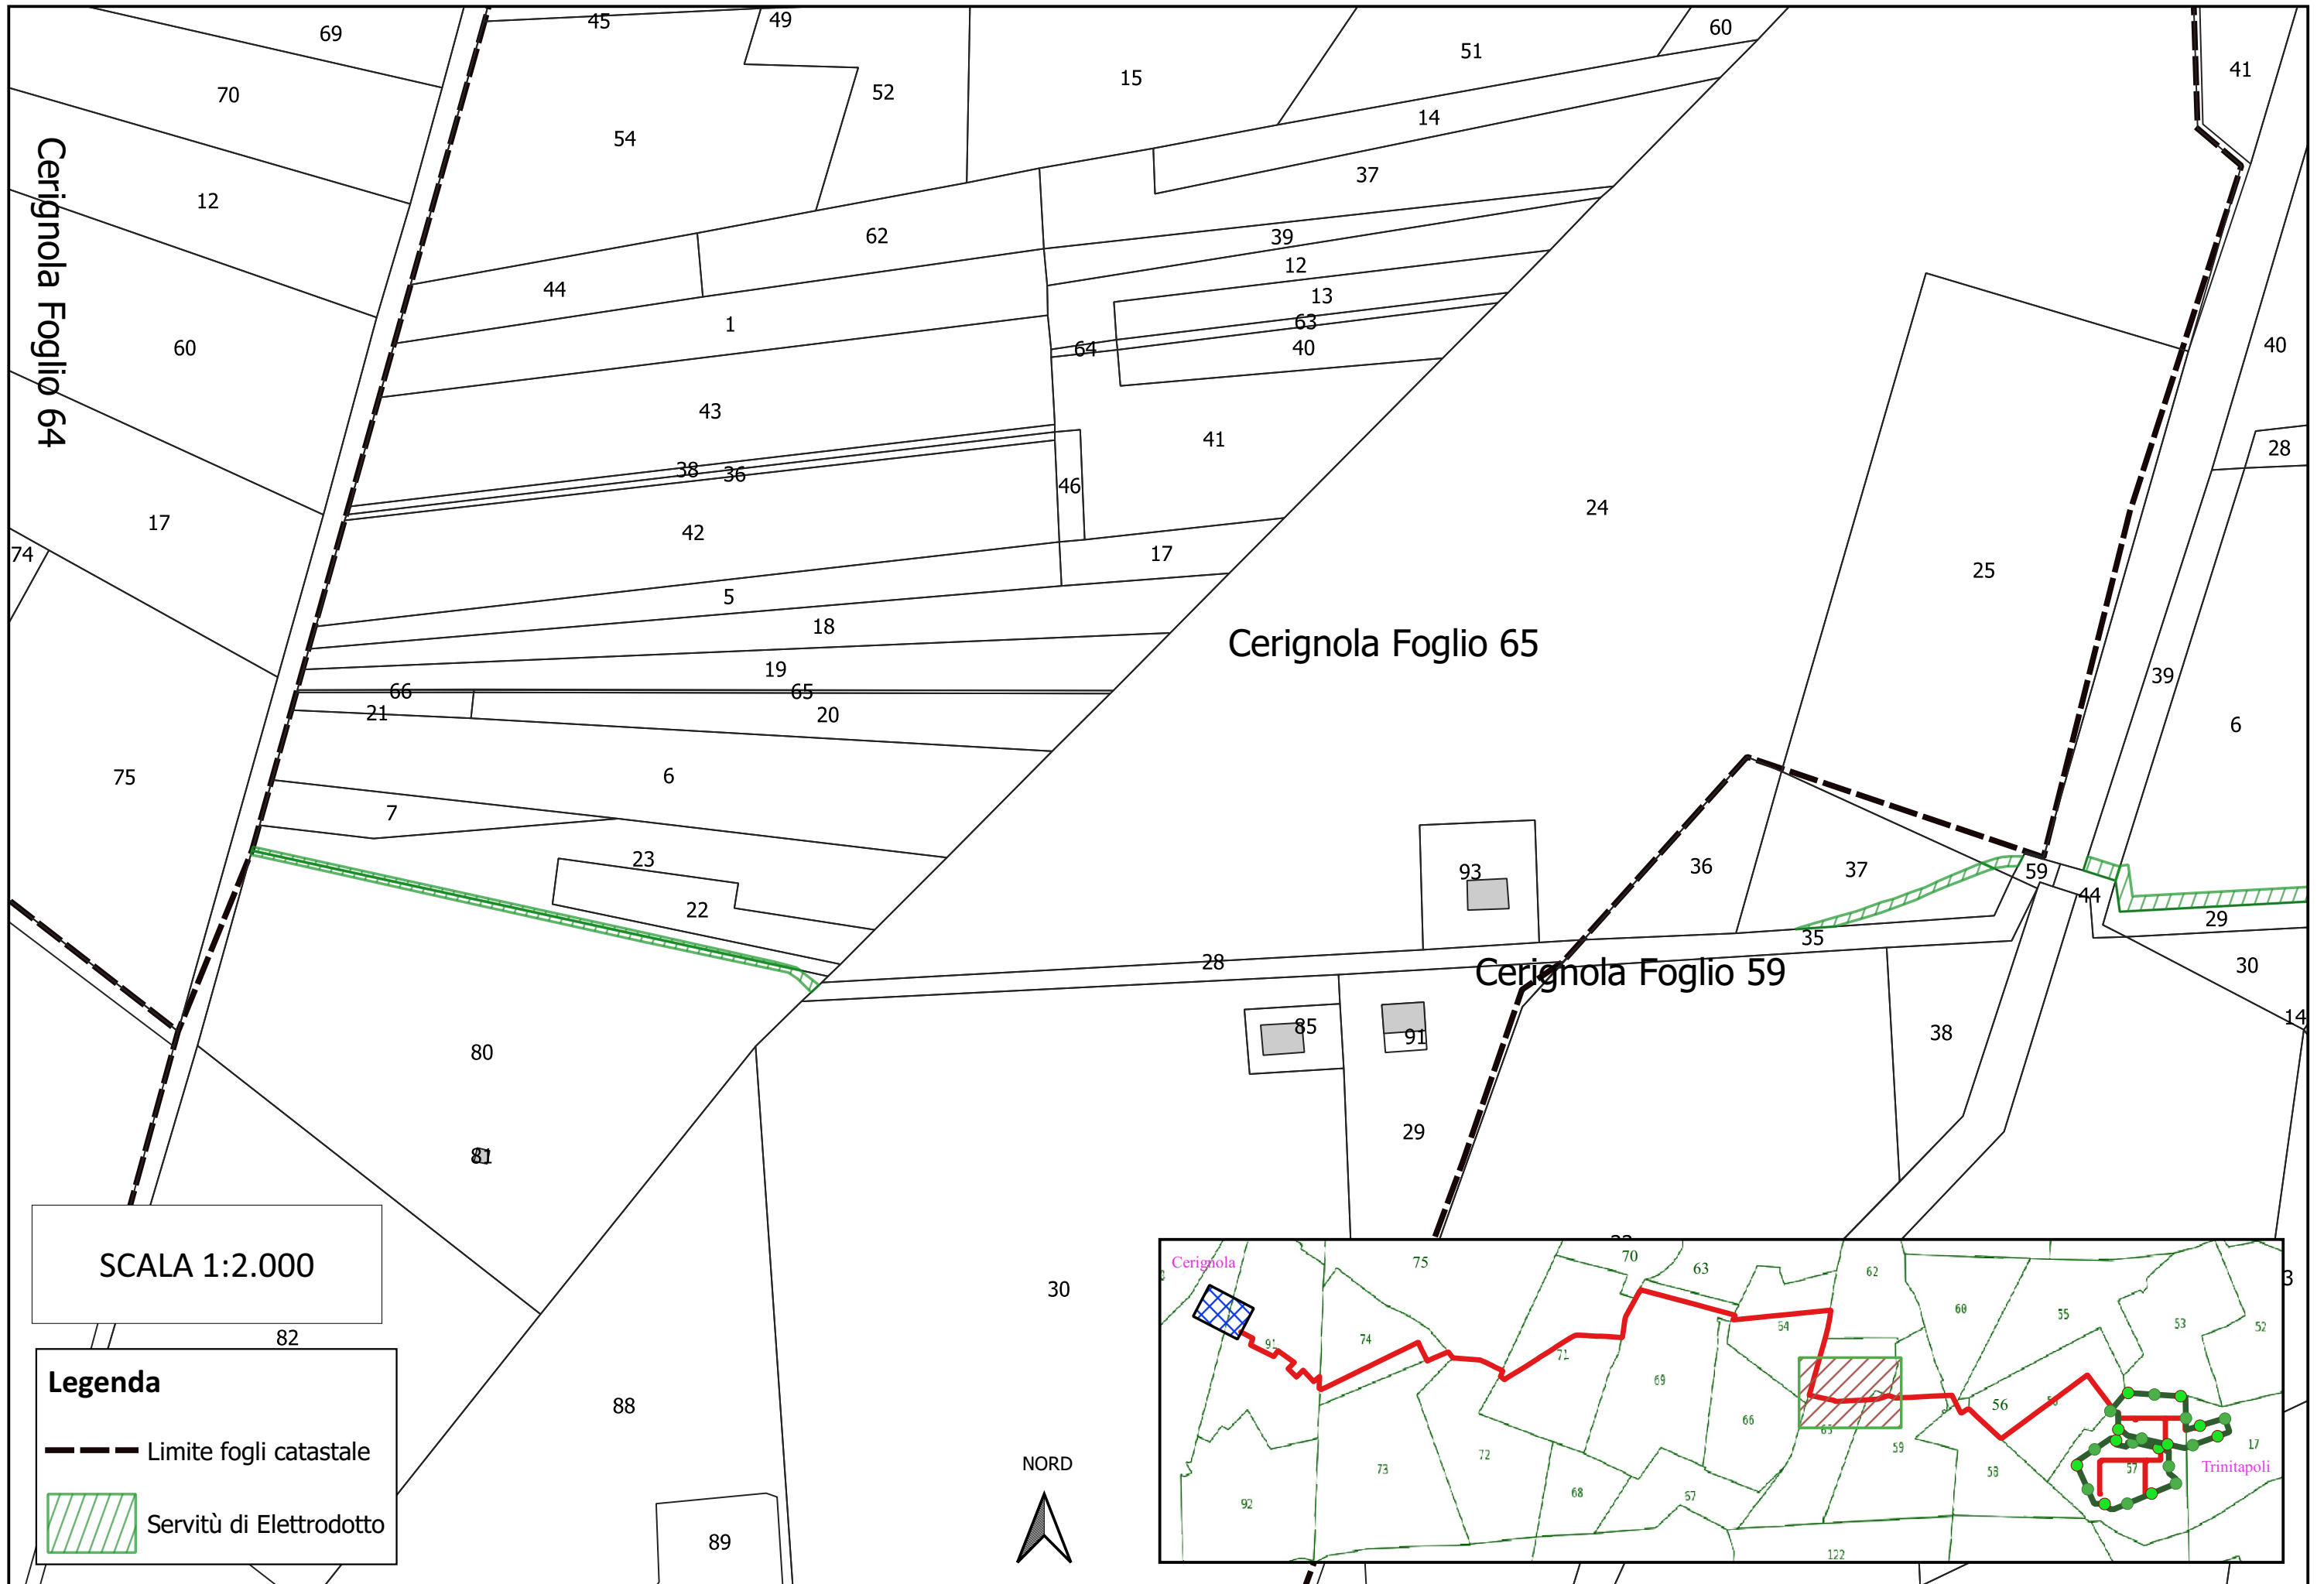

Cerignola Foglio 64


Cerignola Foglio 65

Cerignola Foglio 59

SCALA 1:2.000

Legenda

- Limite fogli catastale
- ▨ Servitù di Elettrodotto

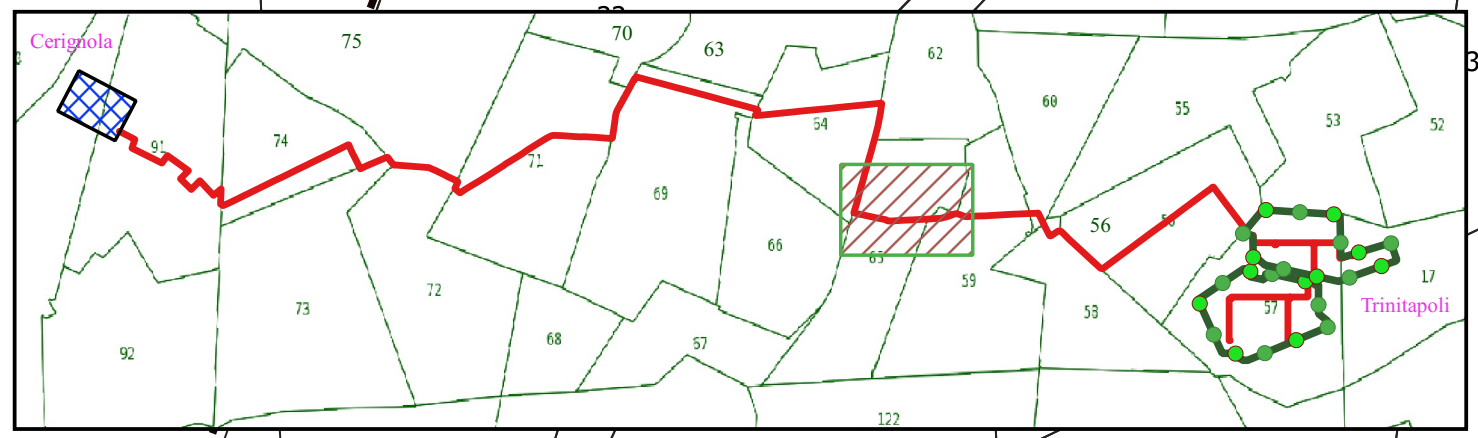

NORD

SCALA 1:2.000


Cerignola Foglio 60

Cerignola Foglio 55

Cerignola Foglio 56


Cerignola Foglio 59

Cerignola Foglio 58

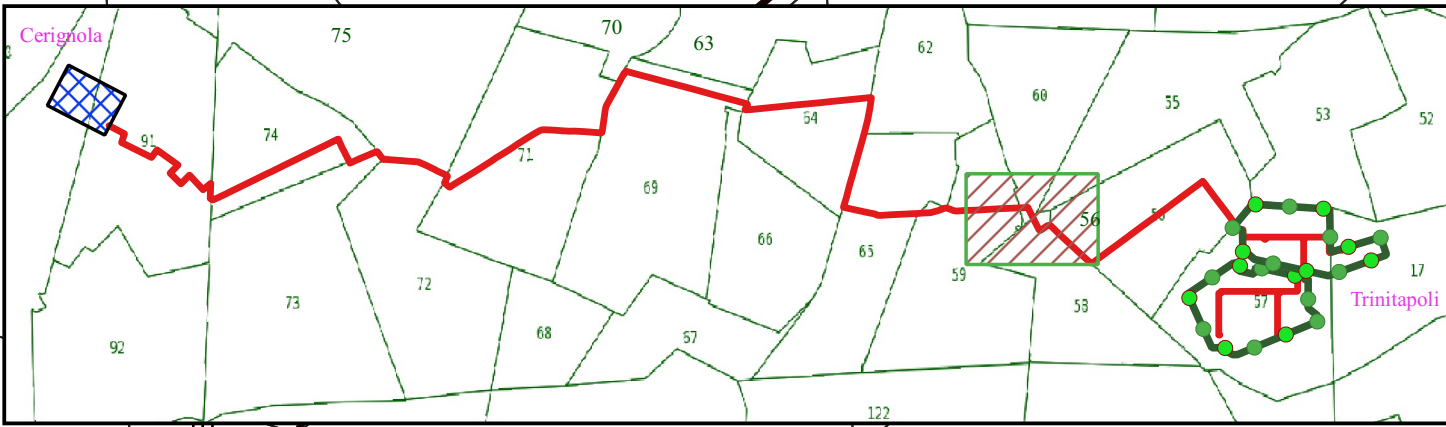

Legenda

- Limite fogli catastale
- ▨ Servitù di Elettrodotta

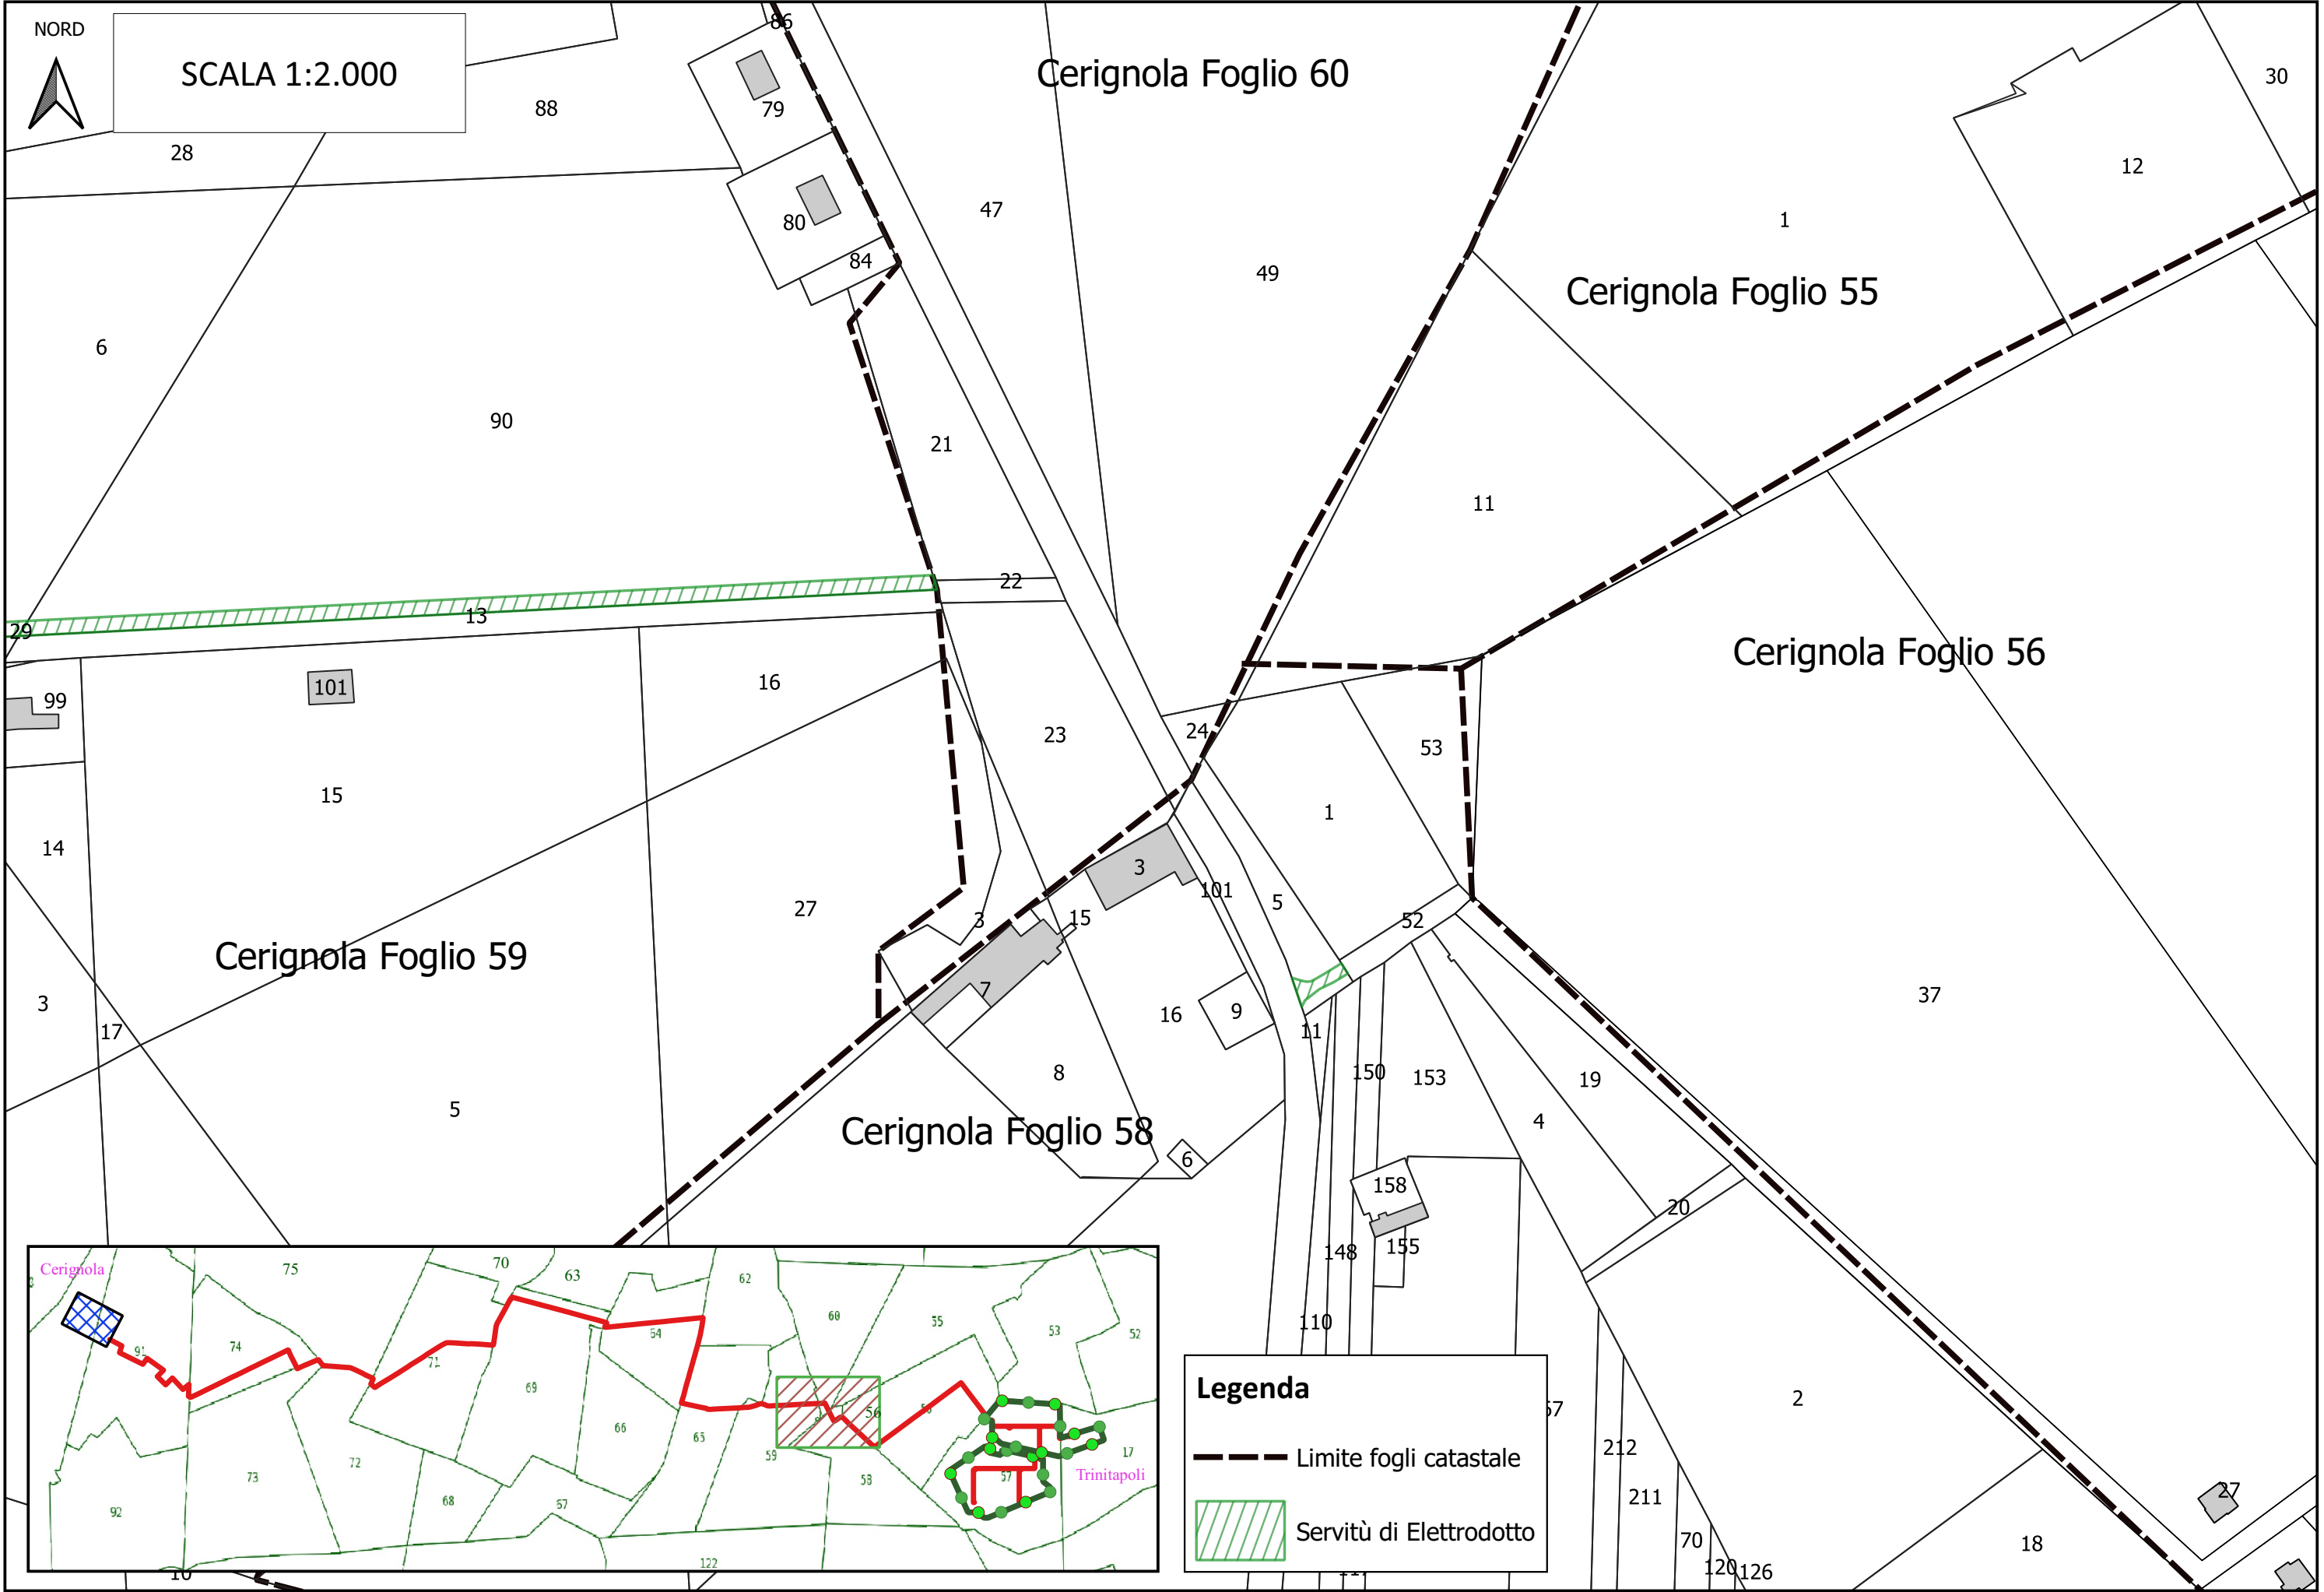

NORD



Cerignola Foglio 55

Cerignola Foglio 53


Cerignola Foglio 56

Cerignola Foglio 57

SCALA 1:2.000

Legenda

--- Limite fogli catastale

 Servitù di Elettrodotta

