


PLANIMETRIA
SCALA 1:200

PARTICOLARE "1"
SCALA 1:10

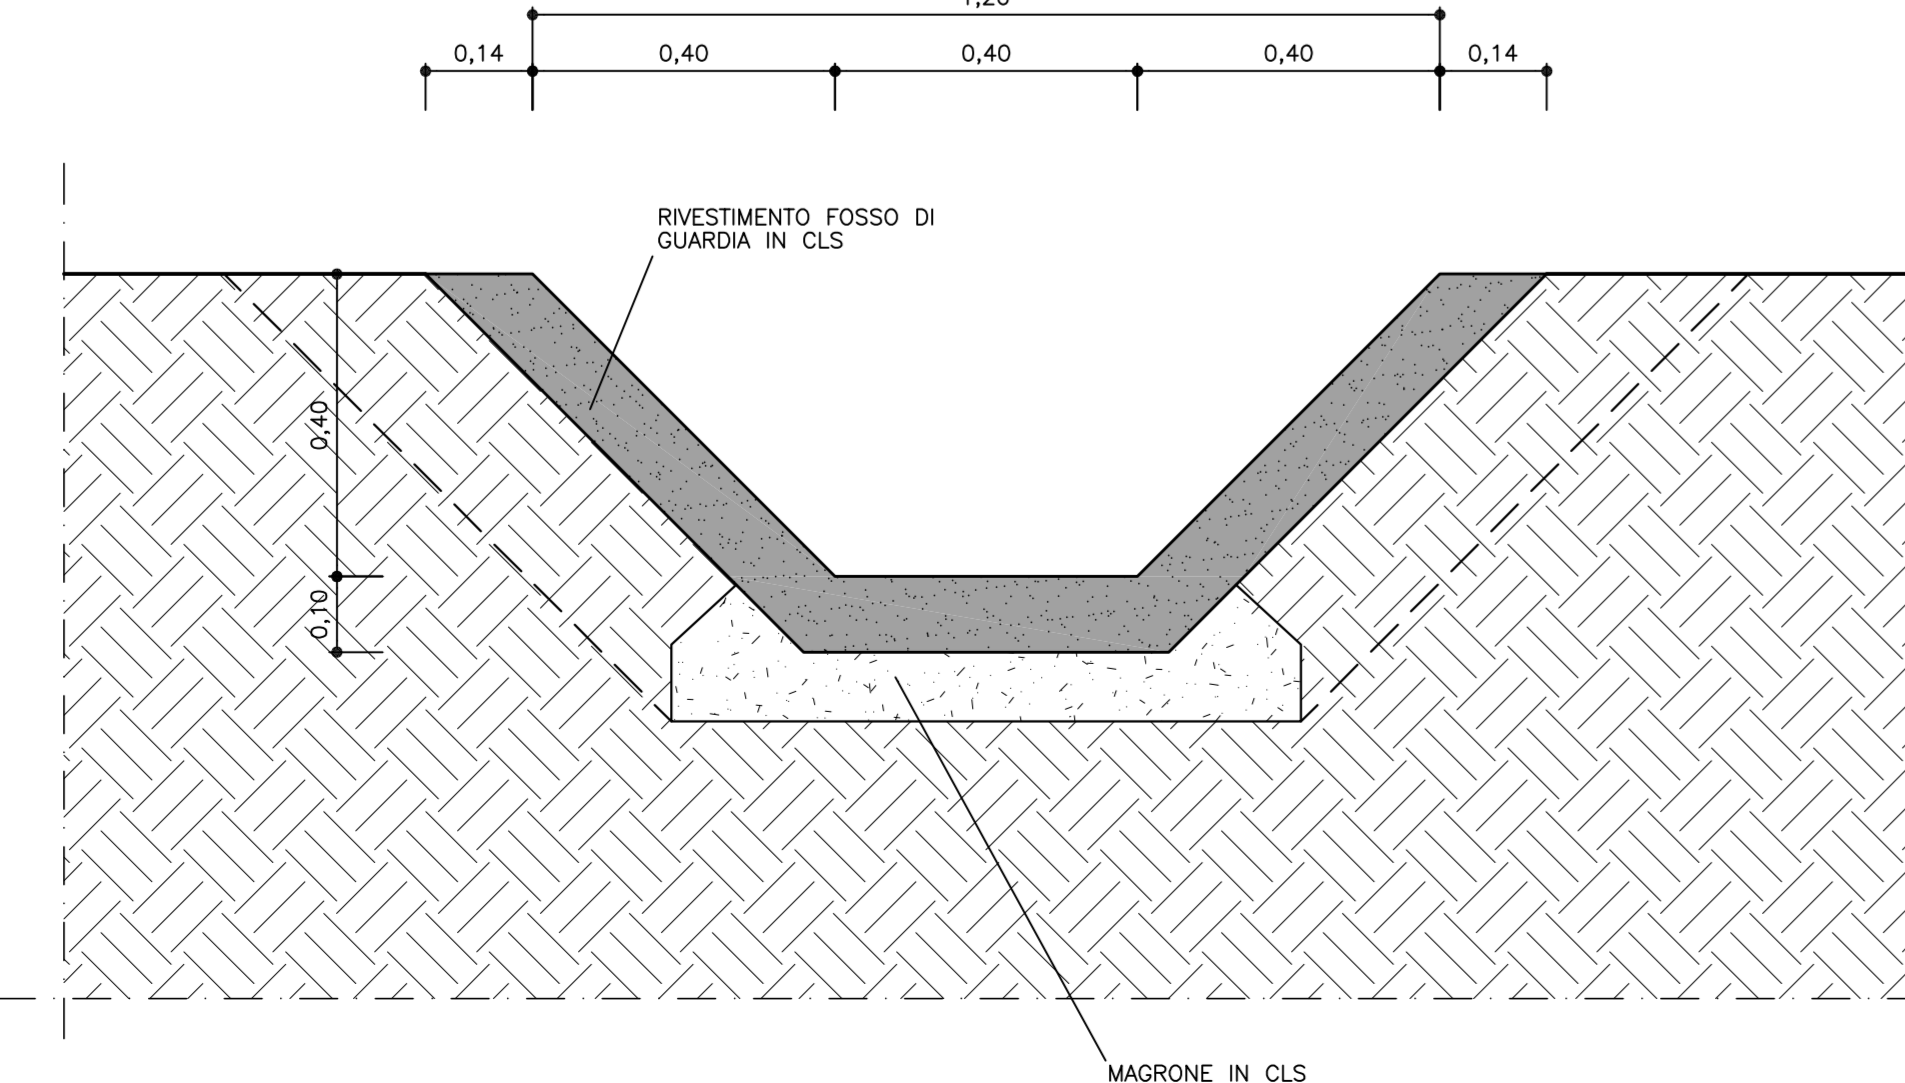

PARTICOLARE "2"
SCALA 1:20

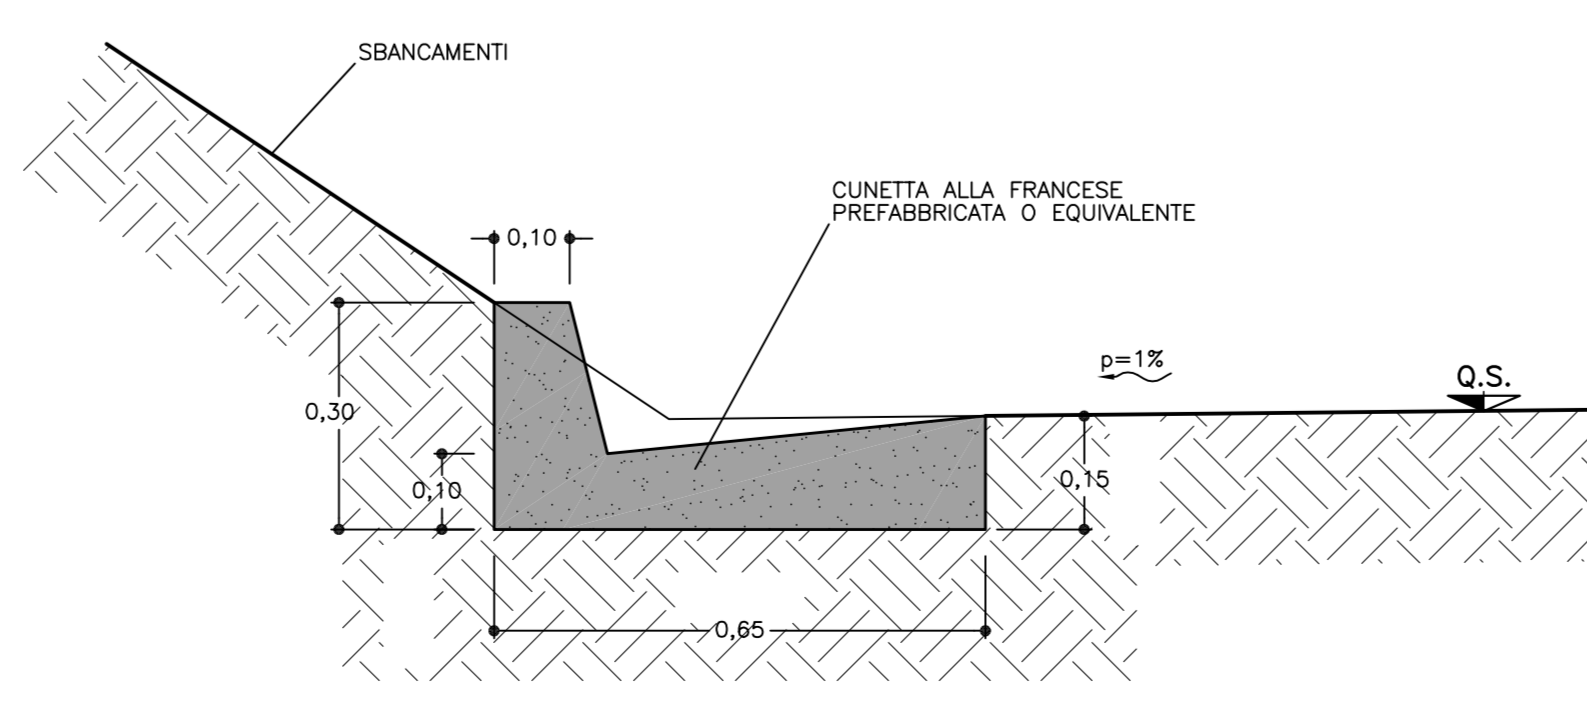


TABELLA MATERIALI	
CLS	(con riferimento al CAPITOLATO DI COSTRUZIONE OPERE CIVILI)
RIVESTIMENTO FOSCO DI GUARDIA	min. C25/25, TIPO CEM BIV, X1, CLASSE S3
E CUNETTA BRICCOLA ACCIO	C25/30, TIPO CEM BIV, X1, CLASSE S3
POZZETTO PREFABBRICATO	Rim 2, 15 MPa, TIPO CEM INV, X0
MAGRONE DI PULIZIA	
NOTA: PER TUTTO QUANTO NON INDICATO SI FACCIÀ RIFERIMENTO AL CAPITOLATO OPERE CIVILI	
PER TUTTI I DETTAGLI D'IMPERMEABILIZZAZIONE SI VEDA L'ELABORATO RELATIVO	
PER LA SISTEMAZIONE ORIGINALE DI MONTE SI VEDANO GLI ELABORATI DI PROGETTO ESECUTIVO RELATIVI	

LEGENDA	
P.F.	= PIANO FERRO
P.S.	= PIANO SCAVO

COMMITTENTE: **RFI** INFRASTRUTTURE FERROVIARIE ITALIANE - GRUPPO FERROVIE DELLO STATO ITALIANO

ALTA Sorveglianza: **ITALFER** GRUPPO FERROVIE DELLO STATO ITALIANO

GENERAL CONTRACTOR: **COCLV** Costruzioni e Impianti s.p.a.

INFRASTRUTTURE FERROVIARIE STRATEGICHE DEFINITE DALLA LEGGE OBIETTIVO N.443/01
TRATTA A.V./A.C. TERZO VALICO DEI GIOVI
PROGETTO ESECUTIVO

POZZO CASCINA RADIMERO
Cantere fresa
Fase definitiva
Planimetria di intervento

GENERAL CONTRACTOR Coclv Ing. G. Gasparrini	DIRETTORE LAVORI	SCALA: 1:200
--	------------------	-----------------

COMMESSA	LOTTO	FASE	ENTE	TIPO DOC.	OPERAZIONE	PROG.	REV.
IG51	01	E	CV	P9	GA1U00	007	A

Rev.	Descrizione	Autore	Data	Verificato	Data	Progettista	Data	Progettista
001	Preliminare	...	17/09/2012	...	19/09/2012	...	21/09/2012	Ing. E. Ghislandi