PROFILO LONGITUDINALE

SCALA 1:200

IN ASSE BINARIO DISPARI

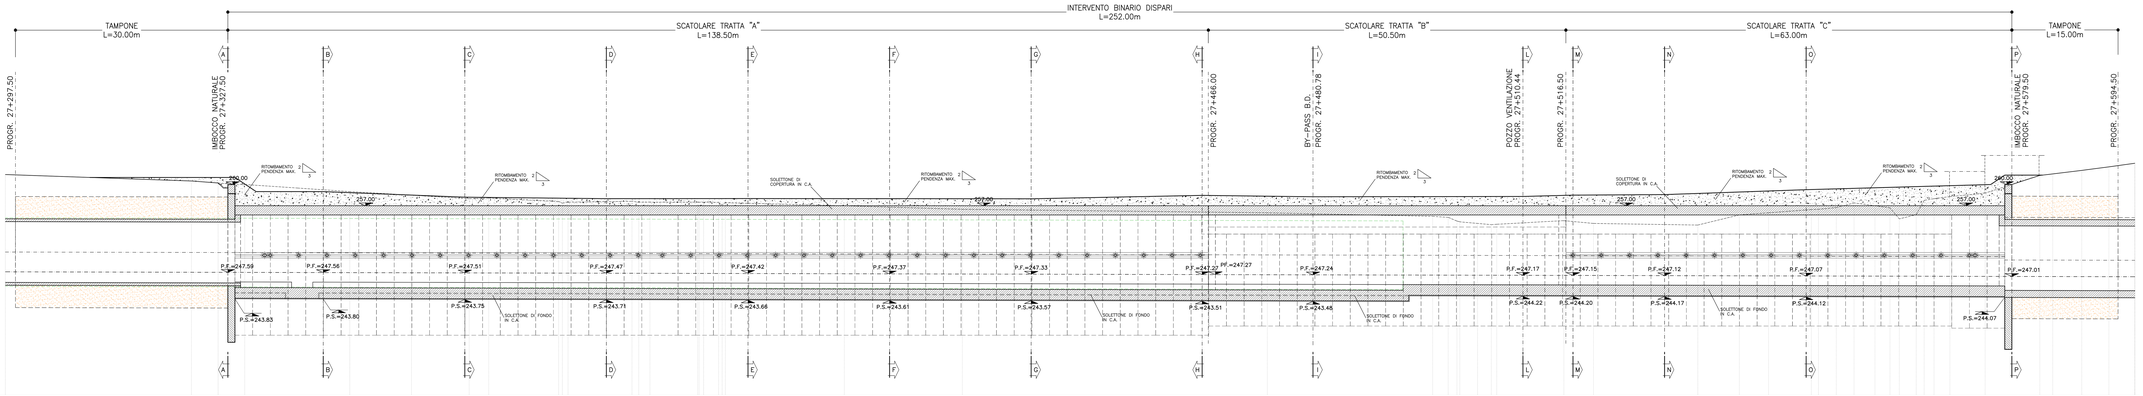

PROFILO LONGITUDINALE

SCALA 1:200

IN ASSE BINARIO PARI

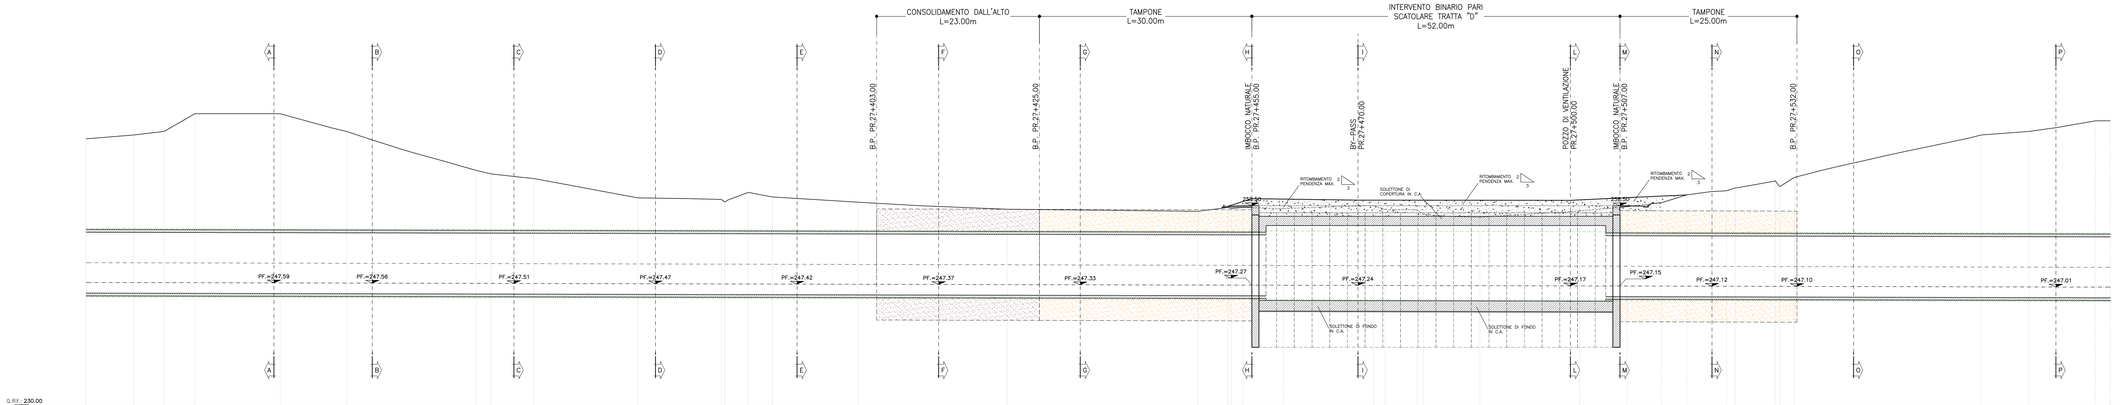

COMMITTENTE:

RFI RETE FERROVIARIA ITALIANA
GRUPPO FERROVIE DELLO STATO ITALIANE

ALTA SORVEGLIANZA:

ITALFERR
GRUPPO FERROVIE DELLO STATO ITALIANE

GENERAL CONTRACTOR:

Consorzio Cooperativo Costruzioni Soc. Coop.

INFRASTRUTTURE FERROVIARIE STRATEGICHE DEFINITE DALLA LEGGE OBIETTIVO N.443/01

TRATTA A.V./A.C. TERZO VALICO DEI GIOVI
PROGETTO ESECUTIVO

POZZO CASCINA RADIMERO

Cantiere fresa

Fase definitiva

Profilo longitudinale

GENERAL CONTRACTOR	DIRETTORE LAVORI	SCALA:
Cociv Ing. G. Quagliarini		1:200

COMMESSA	LOTTO	FASE	ENTE	TIPO DOC.	OPERA/DISCIPLINA	PROGR.	REV.
I G 5 1	0 1	E	C V	F 9	G A 1 U 0 0	0 0 5	A

PROGETTAZIONE

Rev.	Descrizione emissione	Redatto	Data	Verificato	Data	Progettista Responsabile	Data	IL PROGETTISTA
A00	Prima emissione	RICADONA Consorzio Cociv G.Minnucci	17/08/2012	Ing. F. Collo	19/09/2012	E. Pagani Consorzio Cociv	21/09/2012	Ing. J. Quagliarini Consorzio Cociv Dott. Ing. Giovanni Quagliarini Ordine degli Ingegneri della Provincia di Ancona n° 1447

Scala di plot: 1:

In Elab.

Nome File: IG51-01-E-CV-FV09-GA1U00-005-A00.dwg

CUP: F91H92000000005

DATA: 1 : 1

FOGLIO: 1 / 1

FORMATO: A1