SEZIONE B–B
SCALA 1:200

B.D. PROG. 27+340.97
B.P. PROG. 27+330.76

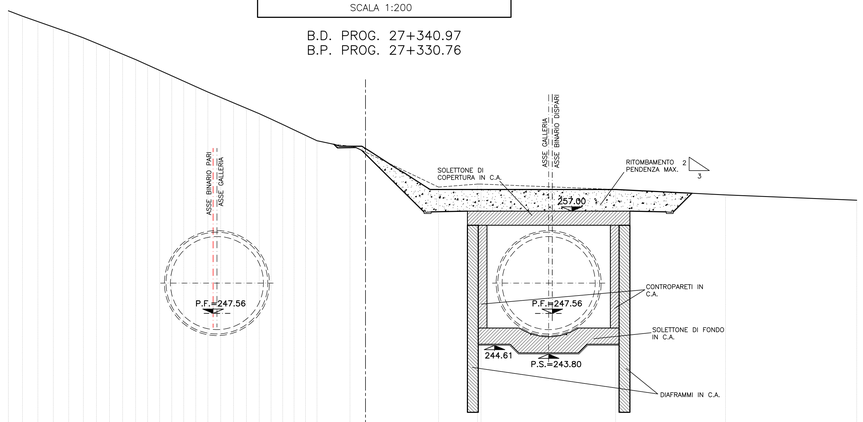

Q.Rif.: 235.00

| | | |