

SEZIONE TIPO CAVIDOTTO
(CAVIDOTTO 1 TERNA)




SEZIONE TIPO CAVIDOTTO
(CAVIDOTTO 2 TERNE)




SEZIONE TIPO CAVIDOTTO
(CAVIDOTTO 3 TERNE)




SEZIONE TIPO CAVIDOTTO
ATTRAVERSAMENTO STRADE PROVINCIALI

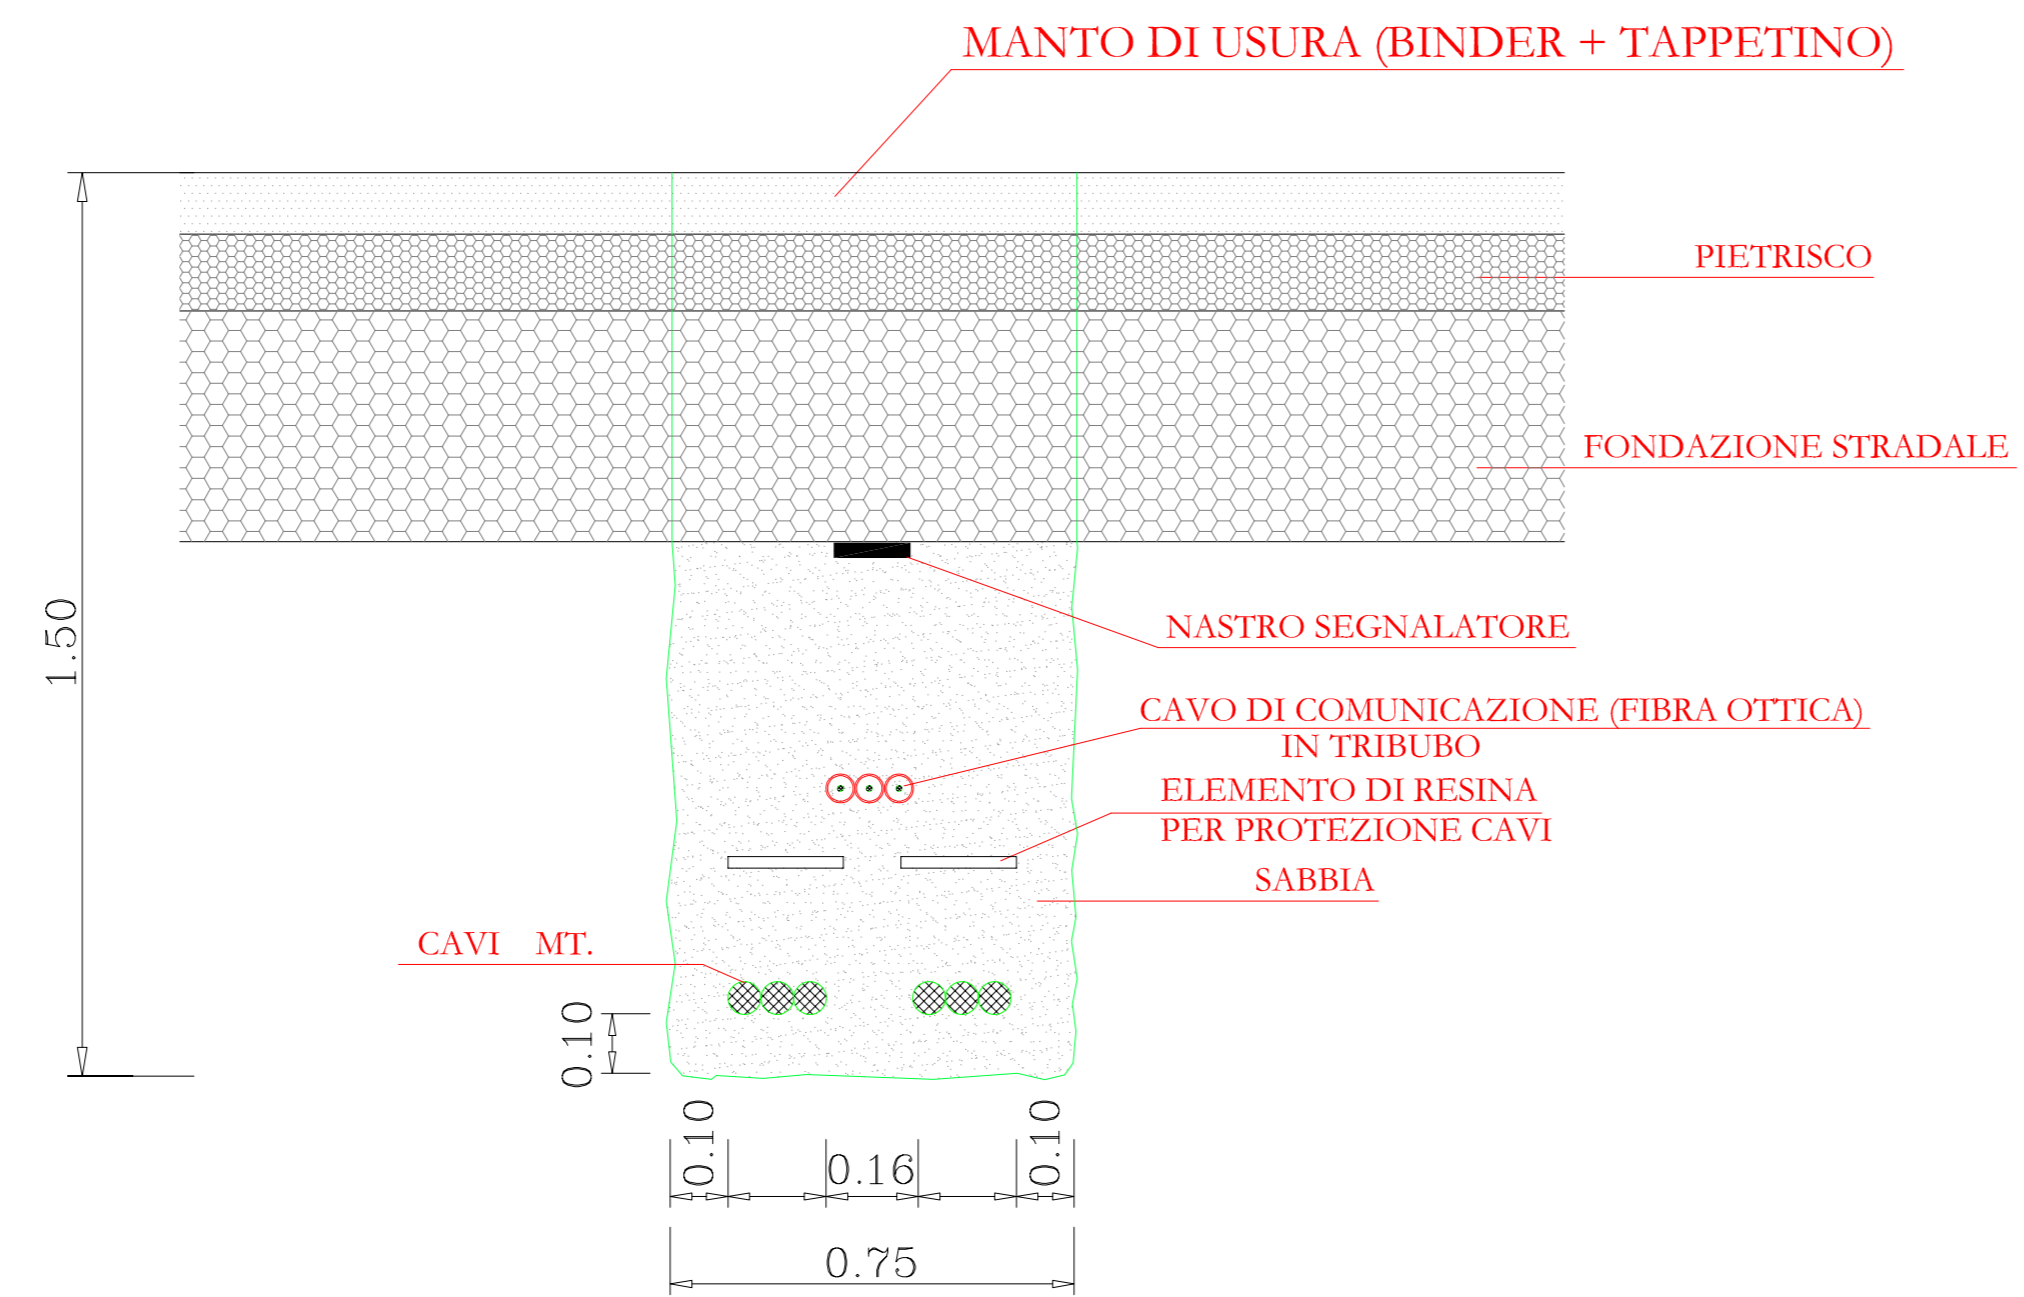


SEZIONE TIPO CAVIDOTTO
150 KV
SU TERRENO

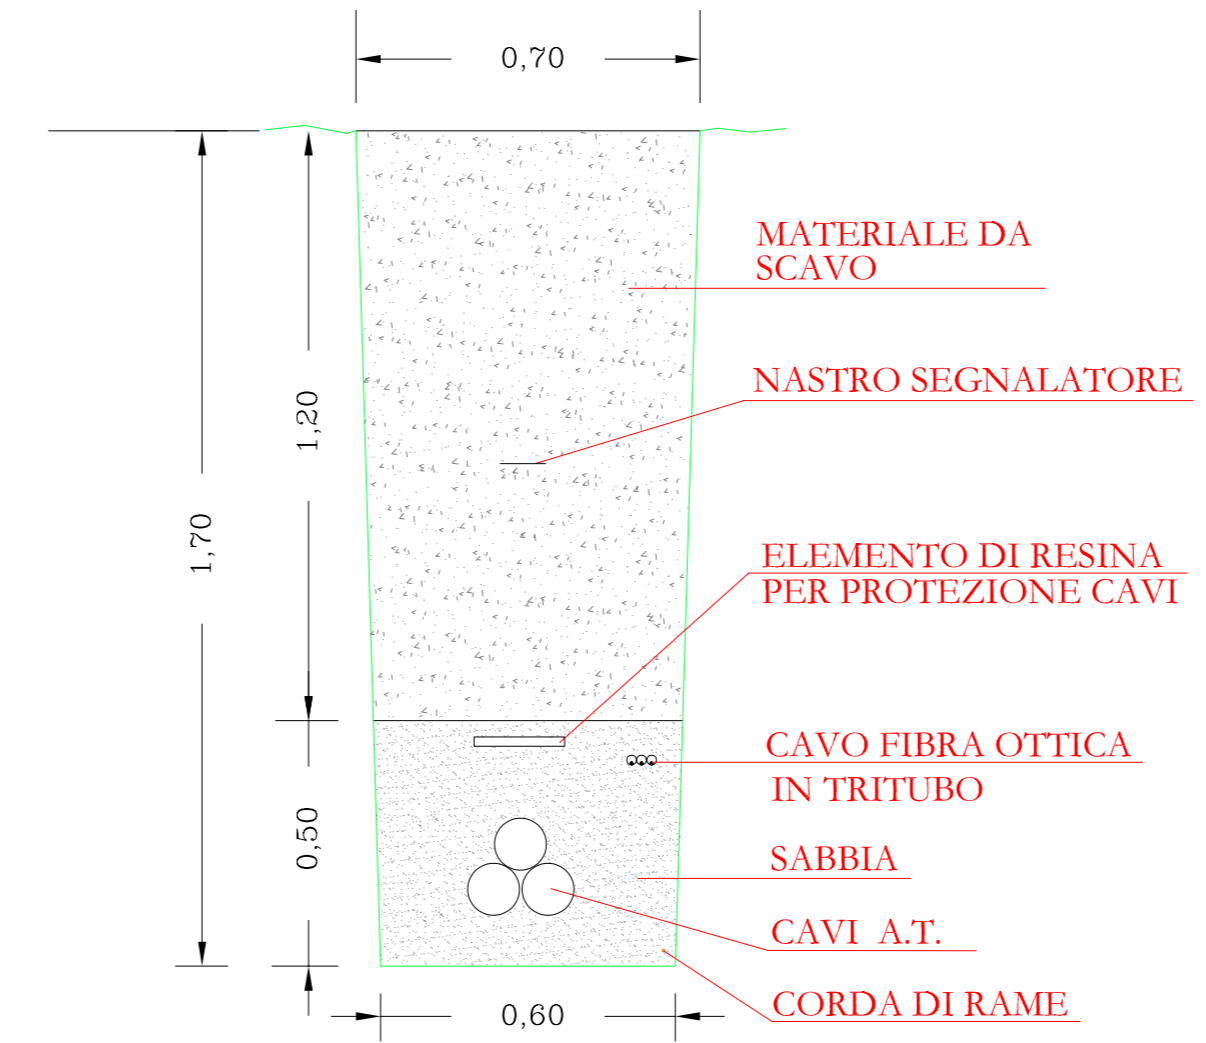


SEZIONE TIPO CAVIDOTTO
150 KV
SU STRADE

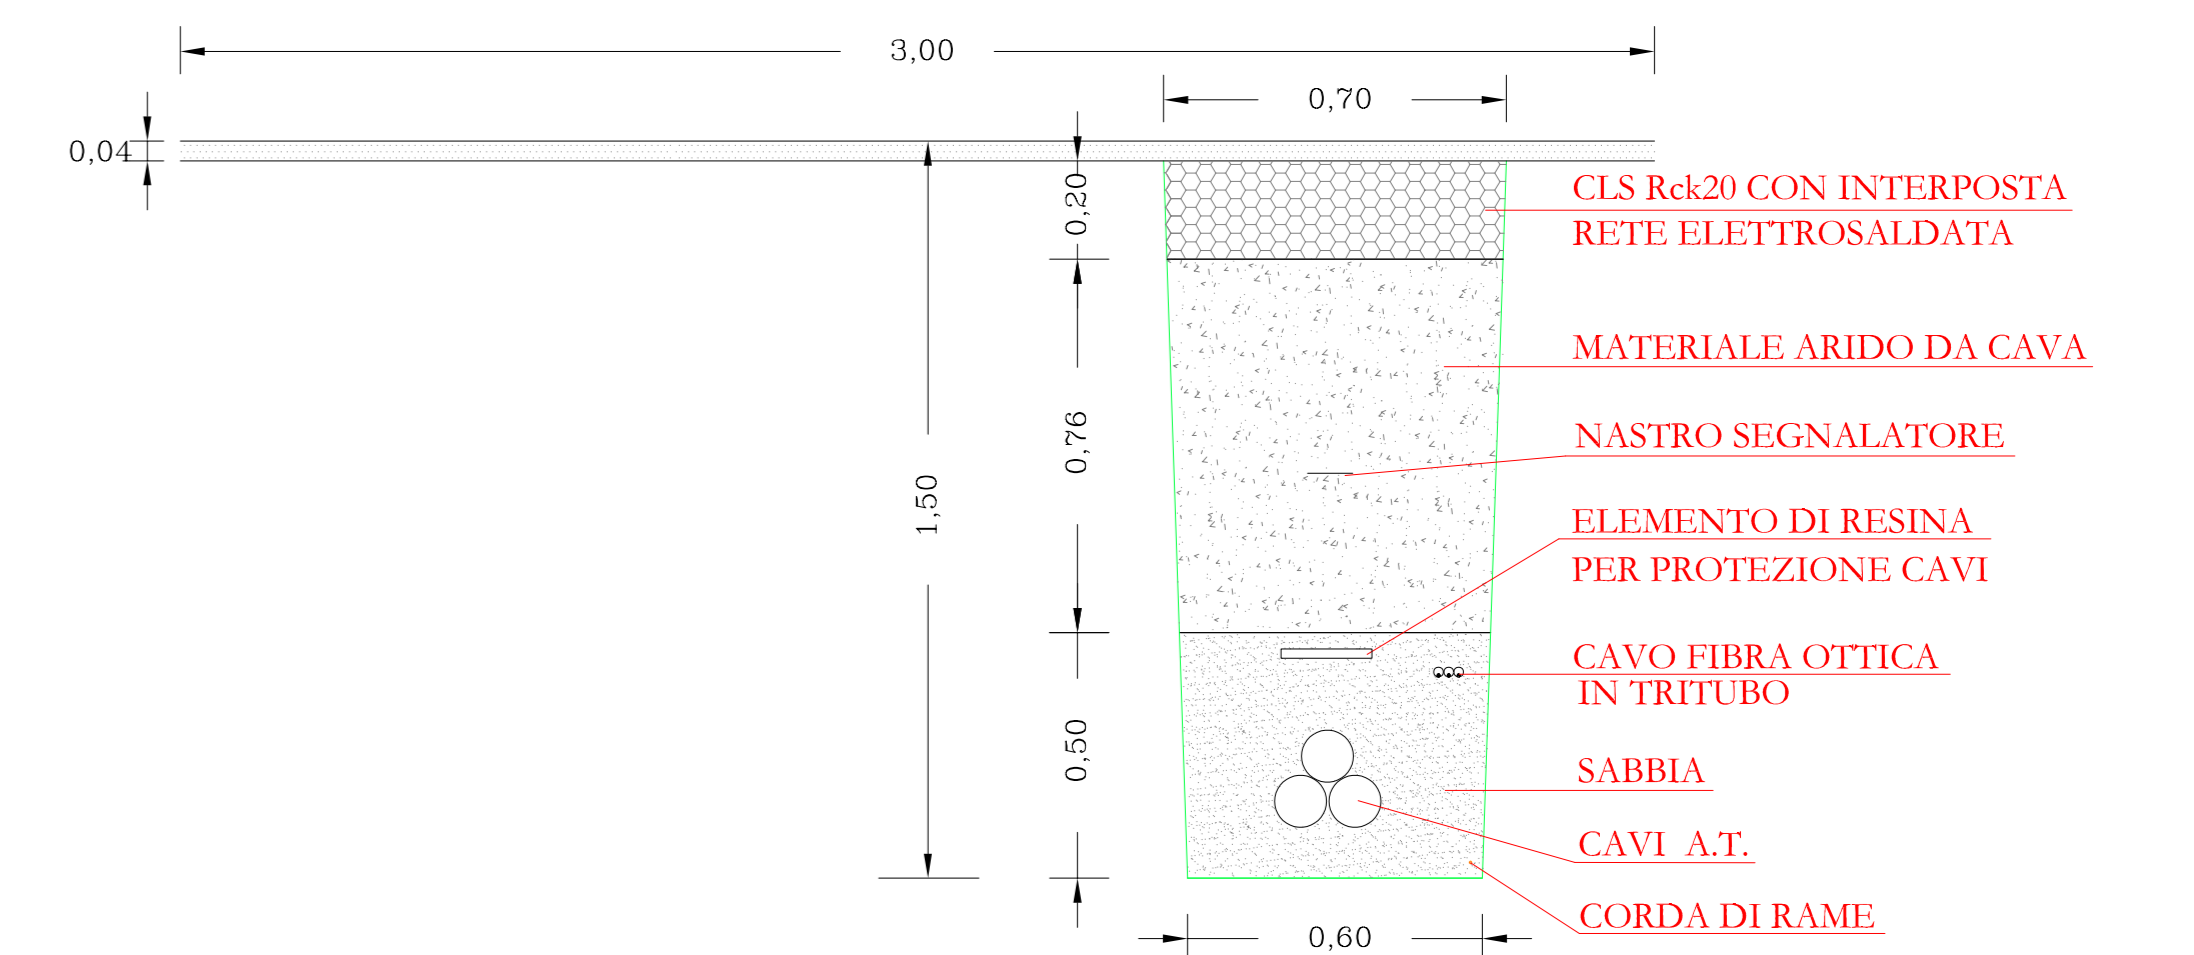


SEZIONE TIPO
STRADE INTERNE AL SITO

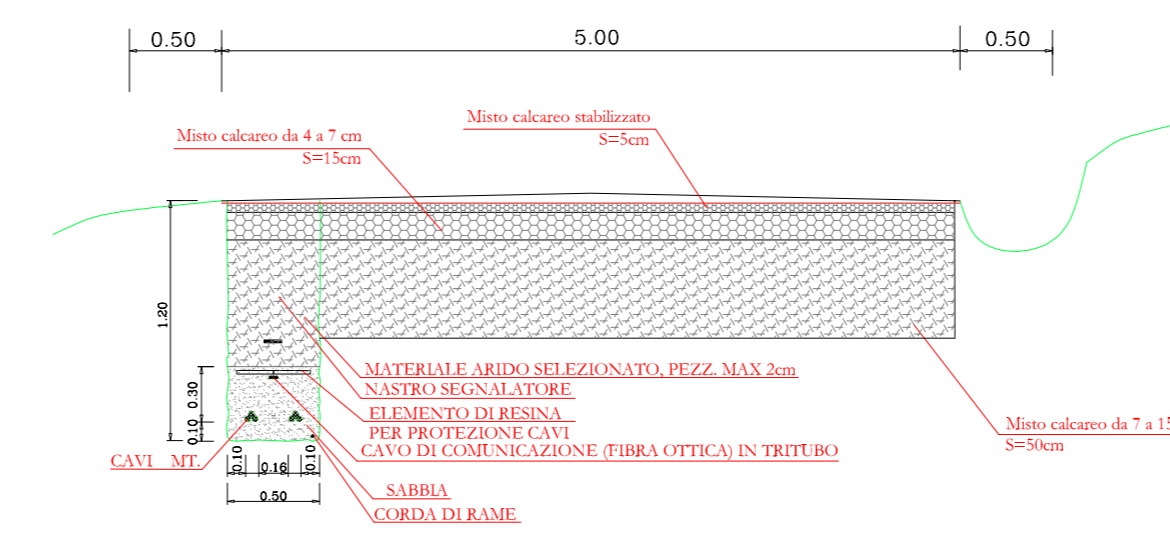


ATTRAVERSAMENTO STRADALE
SCARICO ACQUE
PIANTA

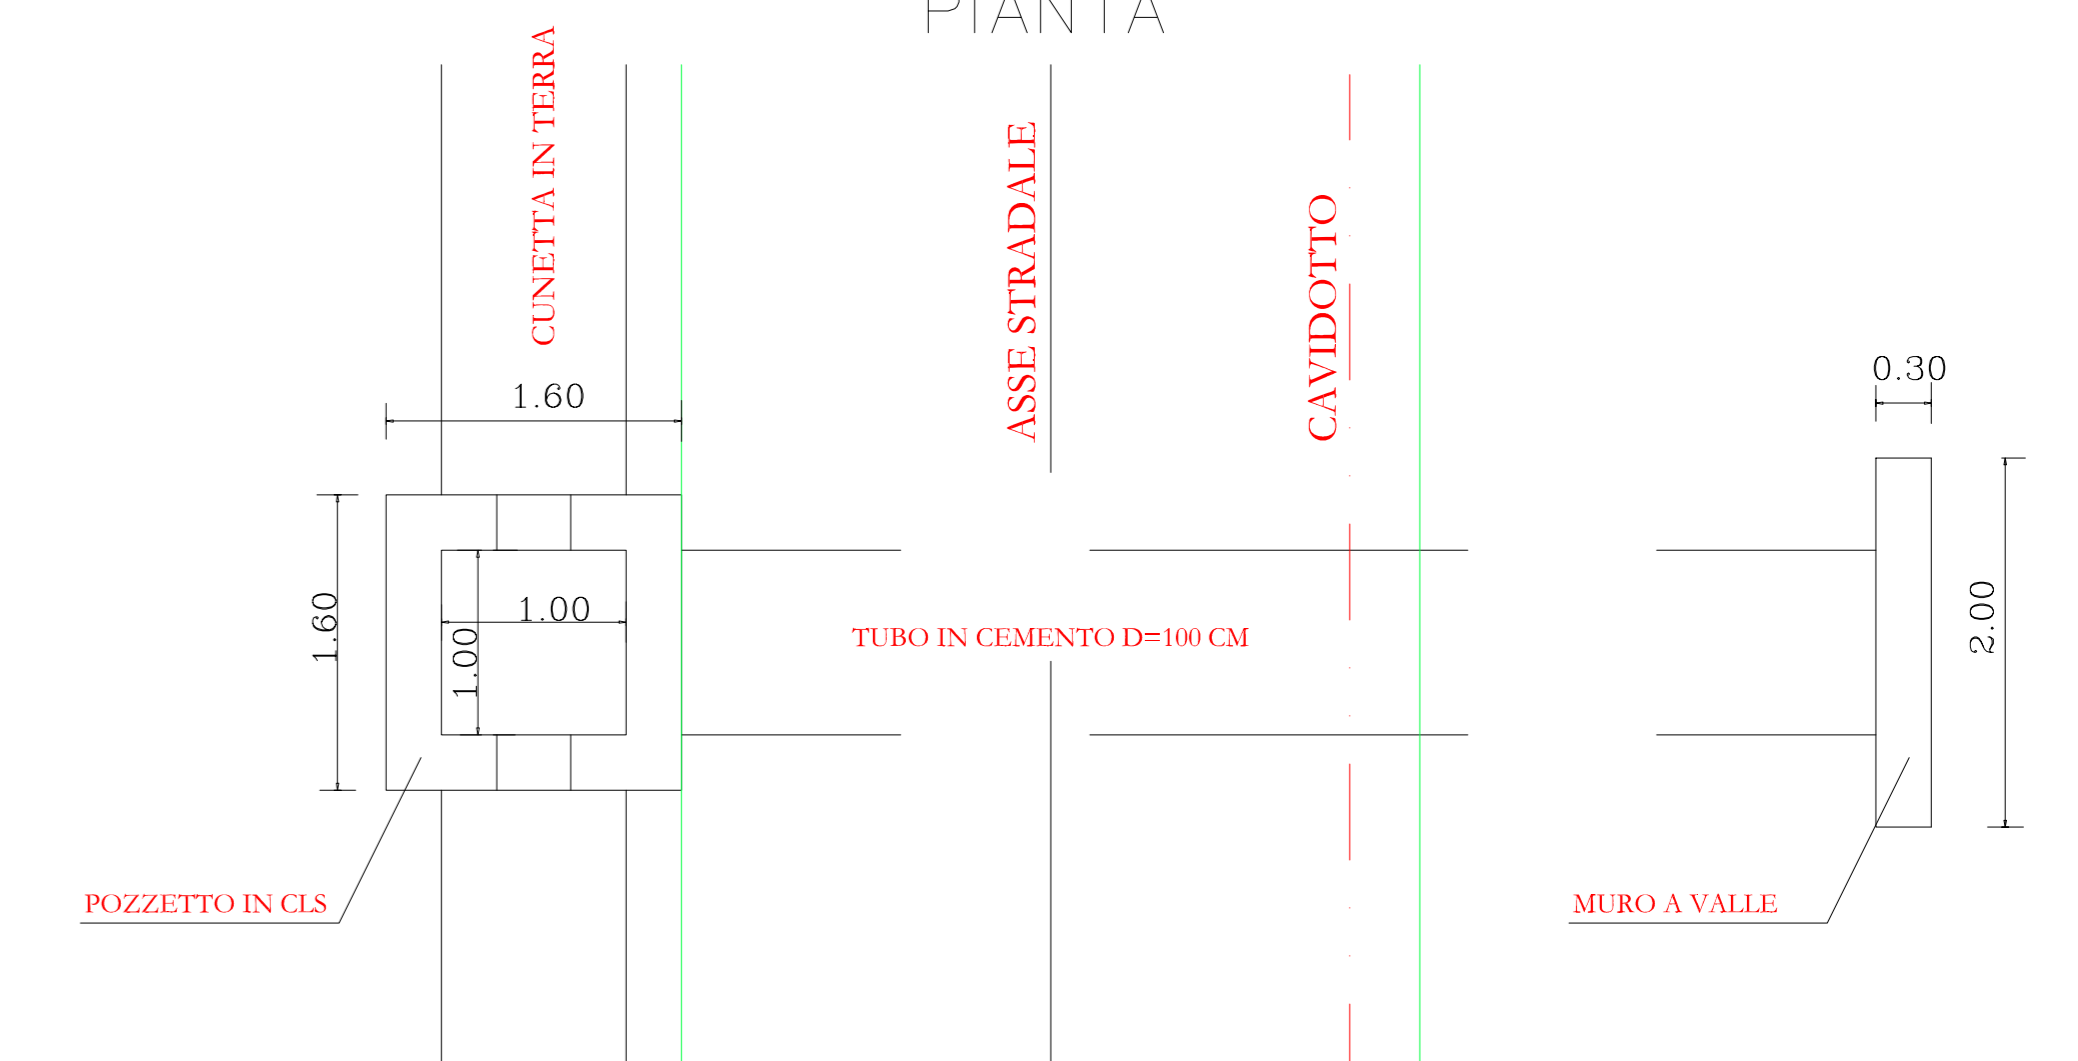

SEZIONE TIPO CAVIDOTTO
PARALLELISMO CON CAVIDOTTO ESISTENTE

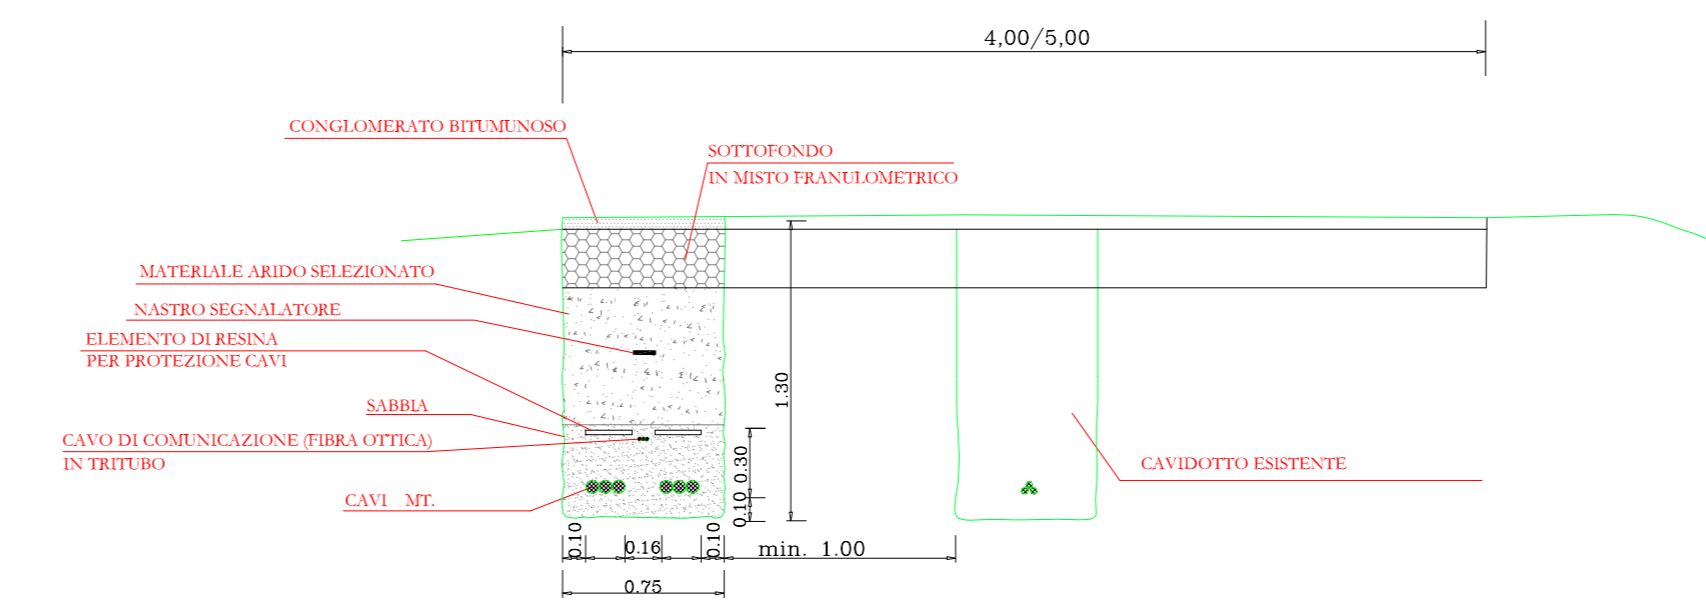

SEZIONE

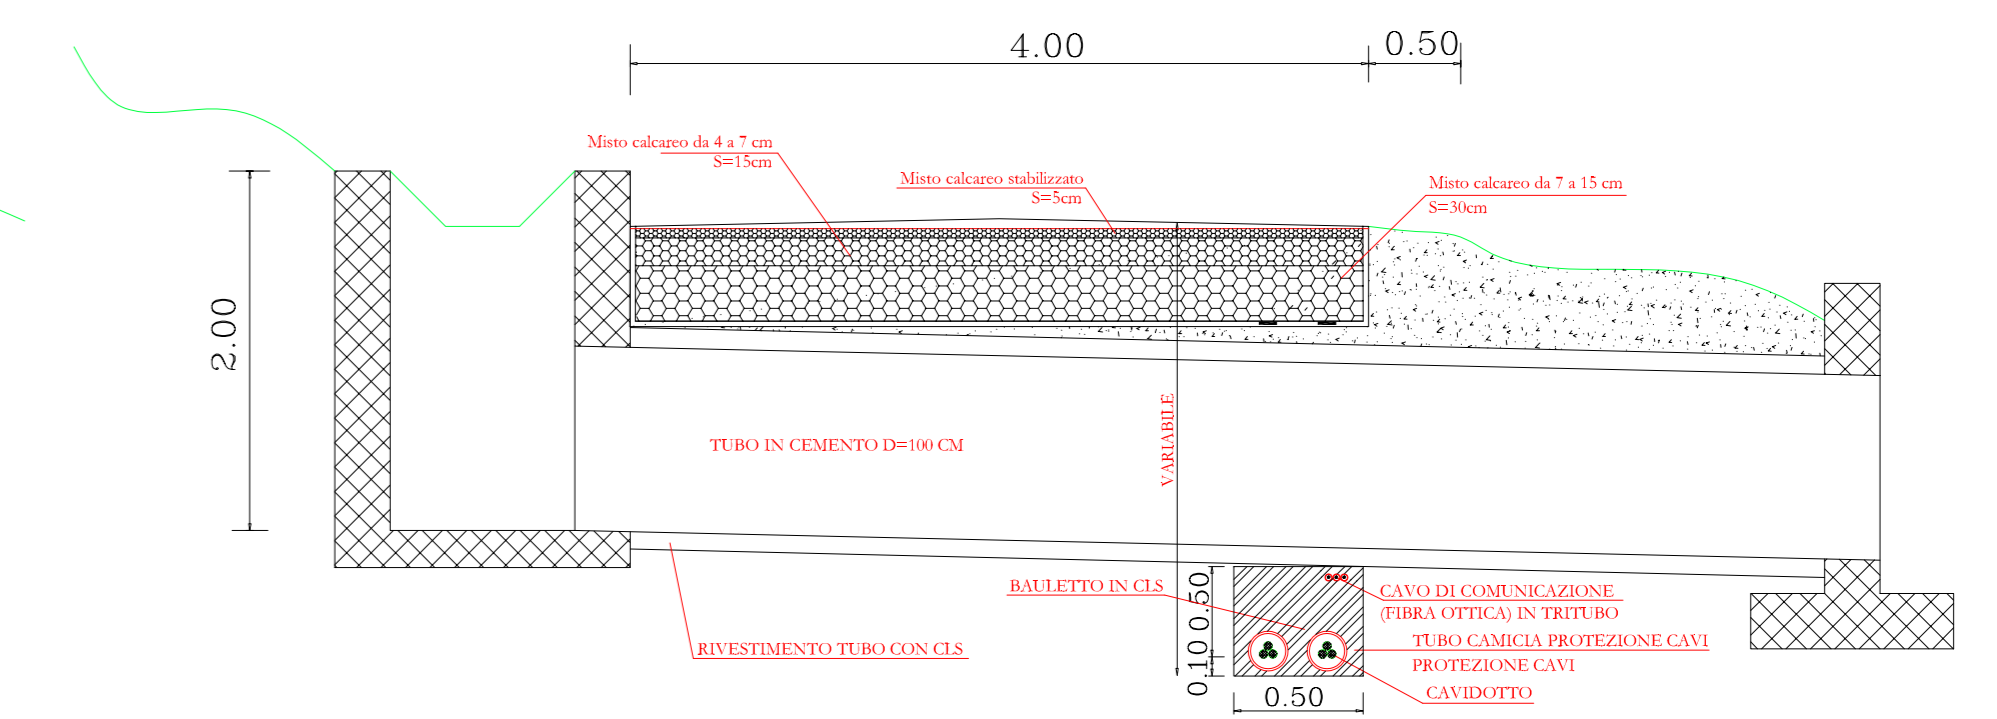

REGIONE CAMPANIA
COMUNE DI BISACCIA
Provincia di Avellino

PROGETTO GENERALE
DI UN PARCO EOLICO
- Località CALAGGIO -

TAVOLA
N° 14
PARTICOLARI COSTRUTTIVI
- CAVIDOTTO -
Scala: Varie
DATA: Ottobre 2022

COMMITTENTE:
Ecopower Srl
Via Cardito n° 5 CERVINARA (AV)

ECOPOWER SURL
Via Cardito, 5
83012 - CERVINARA (AV)
P. IVA 02873260999

PROGETTISTA:
Dot. Ing. Sergio Virgillano

SAVINO VIRGILLANO