

REGIONE CAMPANIA
 COMUNE di BISACCIA
 Provincia di Avellino


PROGETTO GENERALE
 DI UN PARCO EOLICO

TAVOLA N° 16-B
 ATTRAVERSAMENTO DEMANIO IDRICO "VALLONE PIANI" COMUNE DI BISACCIA
 Scala 1:2000 DATA: Ottobre 2022

COMMITTENTE:
Ecopower Srl
 Via Cardito n° 5 CERVINARA (AV)

ECOPOWER SURL
 Via Cardito, 5
 83012 - CERVINARA (AV)
 P. IVA 02873260649

PROGETTISTA:
 Dott. Ing. Saverio Vingiano
 Saverio Vingiano

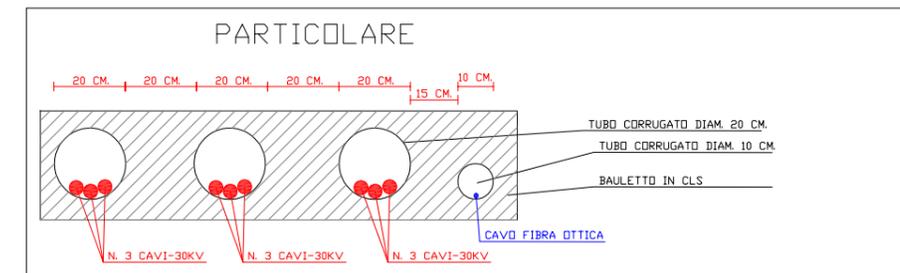

SI PRECISA CHE E' PREVISTO DI POSARE IL CAVIDOTTO A CM. 80 DAL PIANO STRADALE CON PROTEZIONE DELLA TUBAZIONE IN CLCESTRUZZO