Firmato digitalmente da:

SAVERIO VITAGLIANO

Firmato il 22/12/2022 17:44

Seriale Certificato: 22244919

Valido dal 04/03/2021 al 04/03/2024

InfoCert Firma Qualificata 2

Legenda

	Cavidotto Linea A
	Cavidotto Linea B
	Cavidotto Linea C
	Cavidotto 150 Kw Ecoenergia
	Servitu' di cavidotto

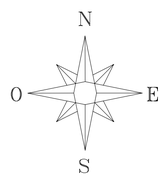

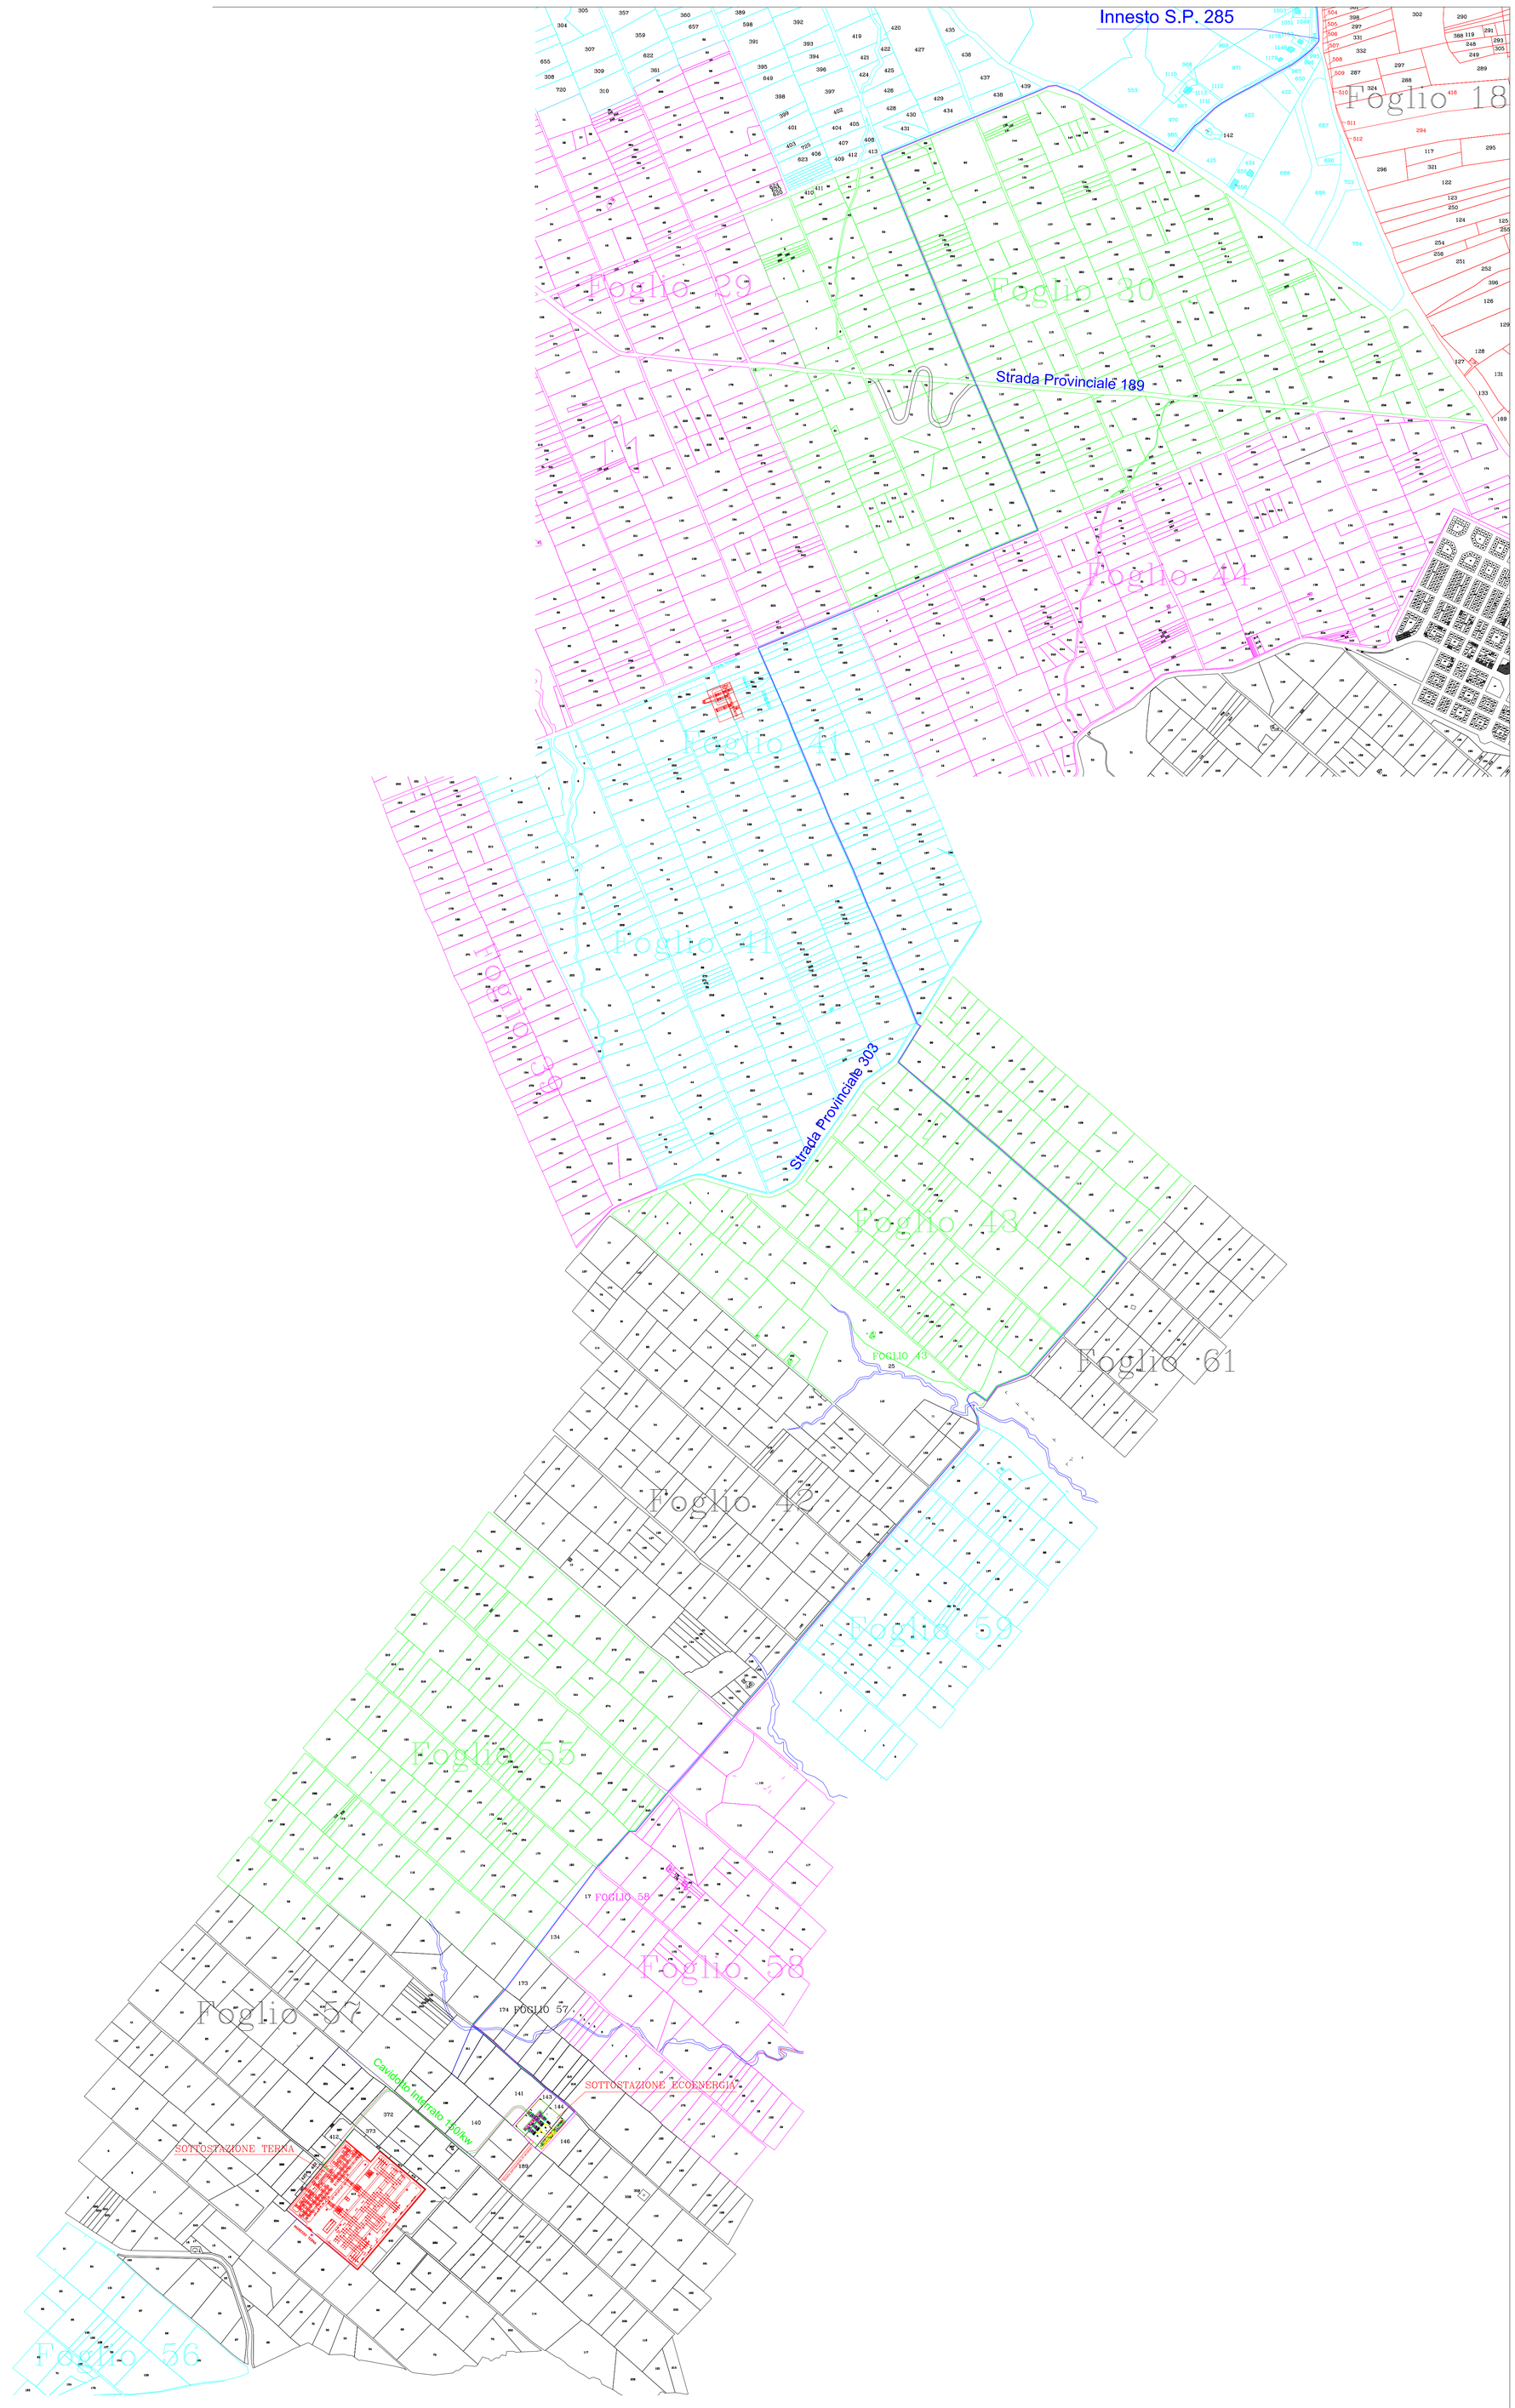

REGIONE CAMPANIA
COMUNE di BISACCIA
Provincia di Avellino

PROGETTO GENERALE DI UN PARCO EOLICO
- Località CALAGGIO -

TAVOLA N° 28-B	LAYOUT IMPIANTO IN ESERCIZIO SU CATASTALE - PARTE "B" -
Scala 1:6000	DATA: Ottobre 2022

COMMITTENTE:
Ecopower Srl
Via Cardito n° 5 CERVINARA (AV)

ECOPOWER SURL
Via Cardito, 5
83012 - CERVINARA (AV)
P. IVA 02573260649

PROGETTISTA:
Dott/Ing. Saverio Vitagliano