
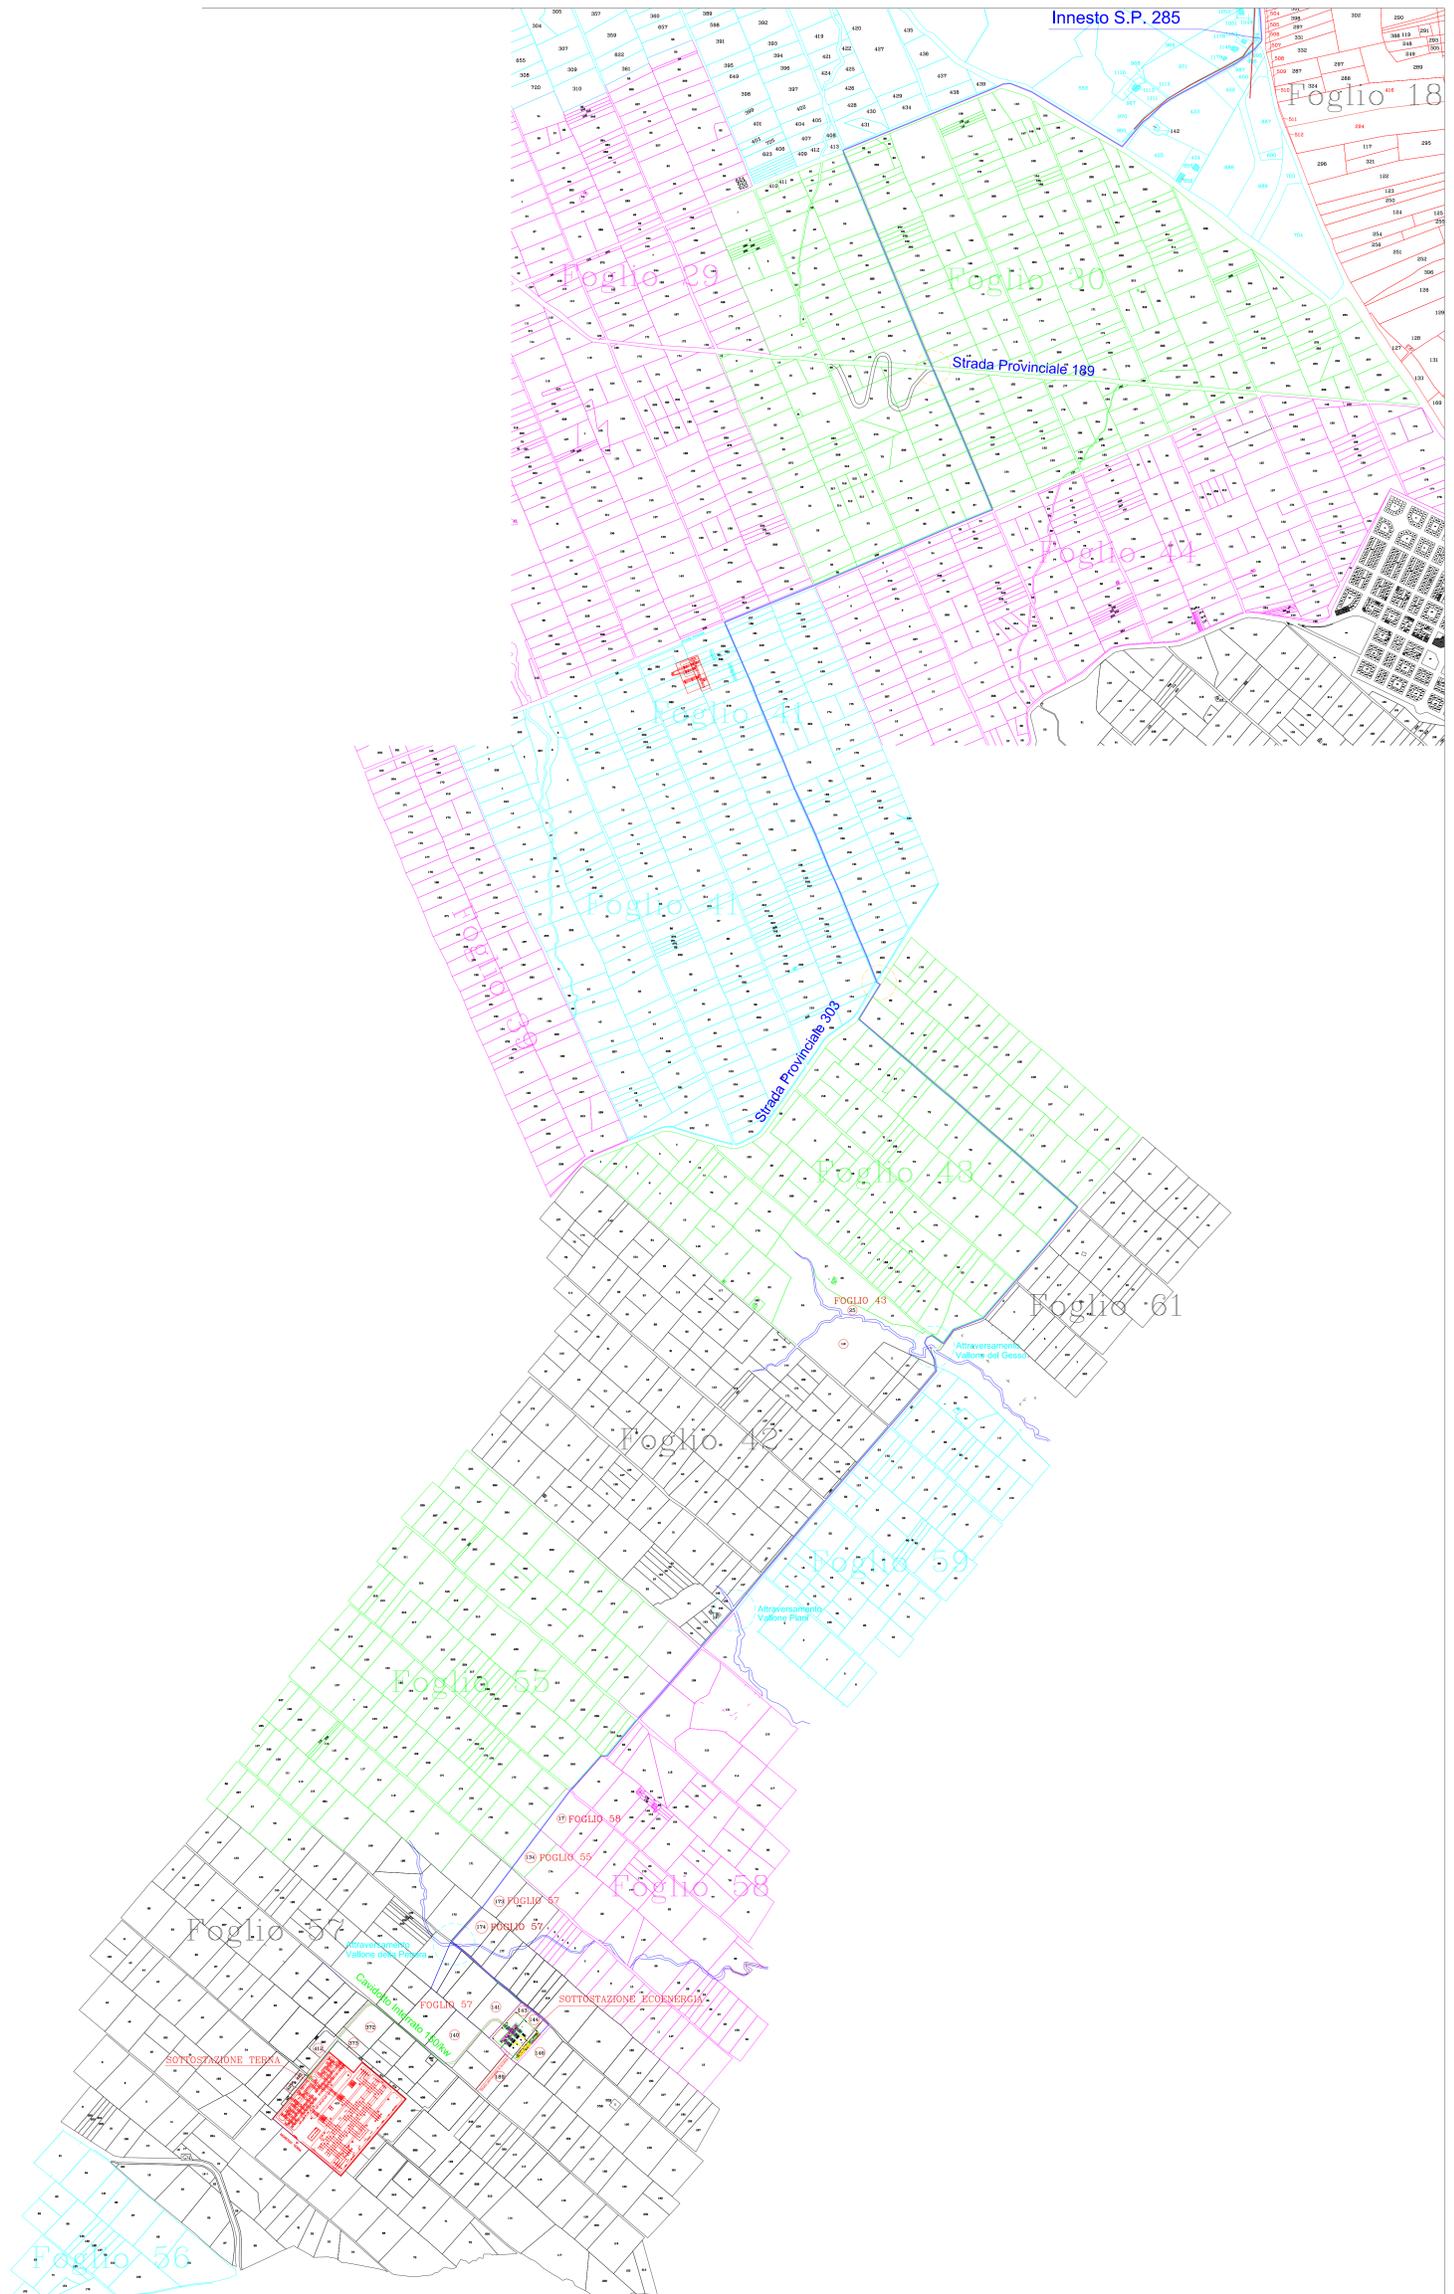


Legenda

	Cavidotto Linea A
	Cavidotto Linea B
	Cavidotto Linea C
	Linea Acquedotto Pugliese
	Attraversamento Demanio Idrico
	Attraversamento Strada Provinciale
	P.Ile private - Cavidotto
	Cavidotto 150 Kw Ecoenergia
	Servitu' di cavidotto

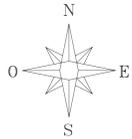

REGIONE CAMPANIA
 COMUNE di BISACCIA
 Provincia di Avellino

PROGETTO GENERALE
 DI UN PARCO EOLICO
 - Località CALAGGIO -

TAVOLA N° 2-B	LAYOUT IMPIANTO SU CATASTALE - PARTE "B" -
Scala 1:6000	DATA: Ottobre 2022

COMMITTENTE: Ecopower Srl Via Cardito n° 5 CERVINARA (AV)	ECOPOWER SURL Via Cardito, 5 83012 - CERVINARA (AV) P. IVA 02873260649 <i>Davide Di Stefano</i>
--	--

PROGETTISTA: Dott. Ing. Sergio Vignale <i>Sergio Vignale</i>		
--	--	--