
















SEZIONE TIPO PIAZZOLA – STRADE

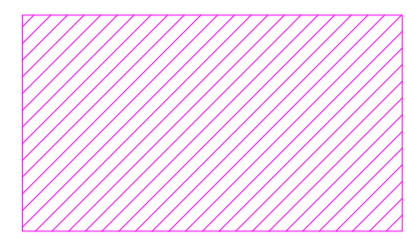

SBANCAMENTO

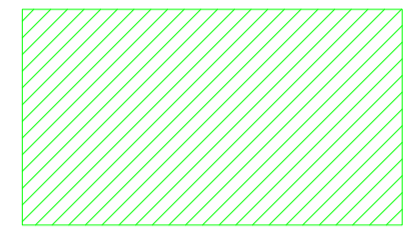

RILEVATO

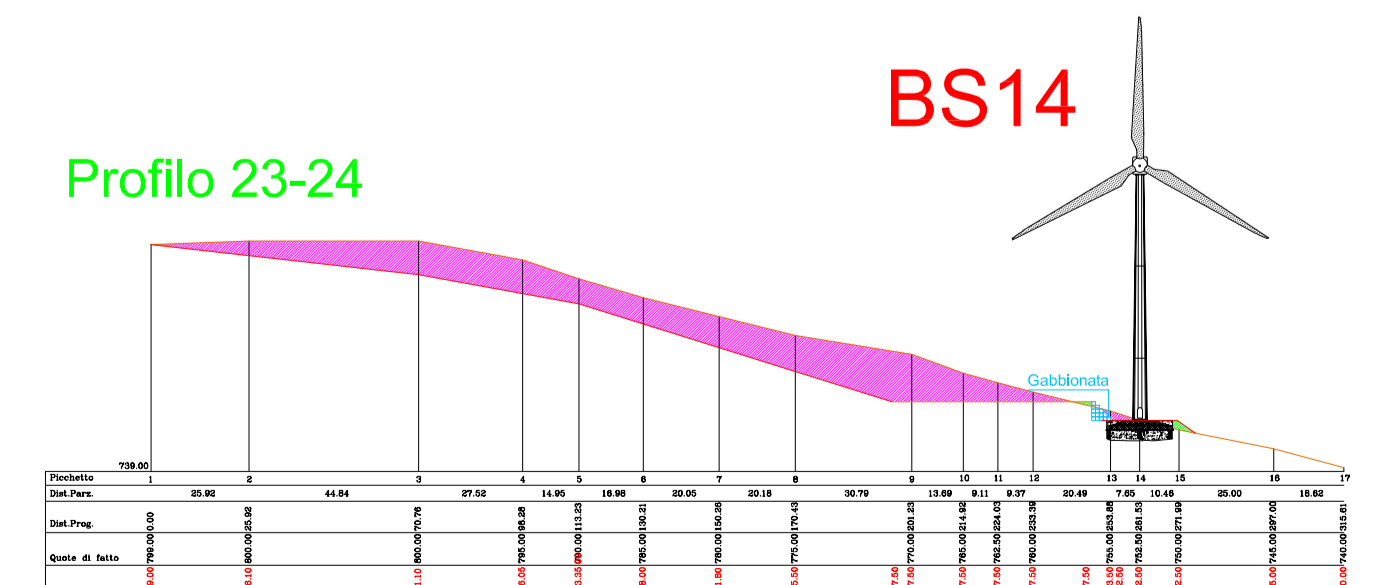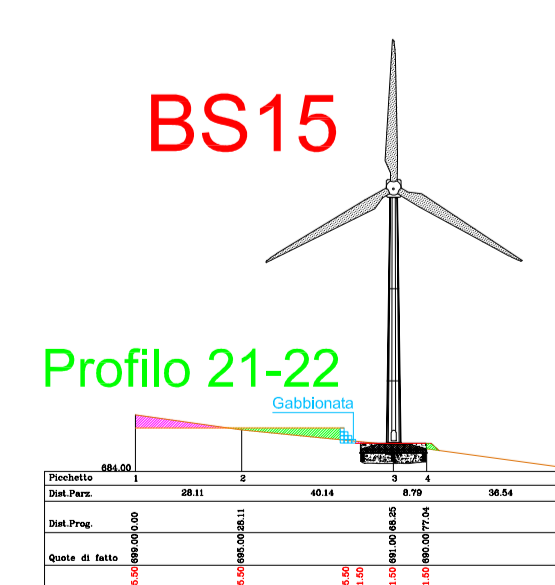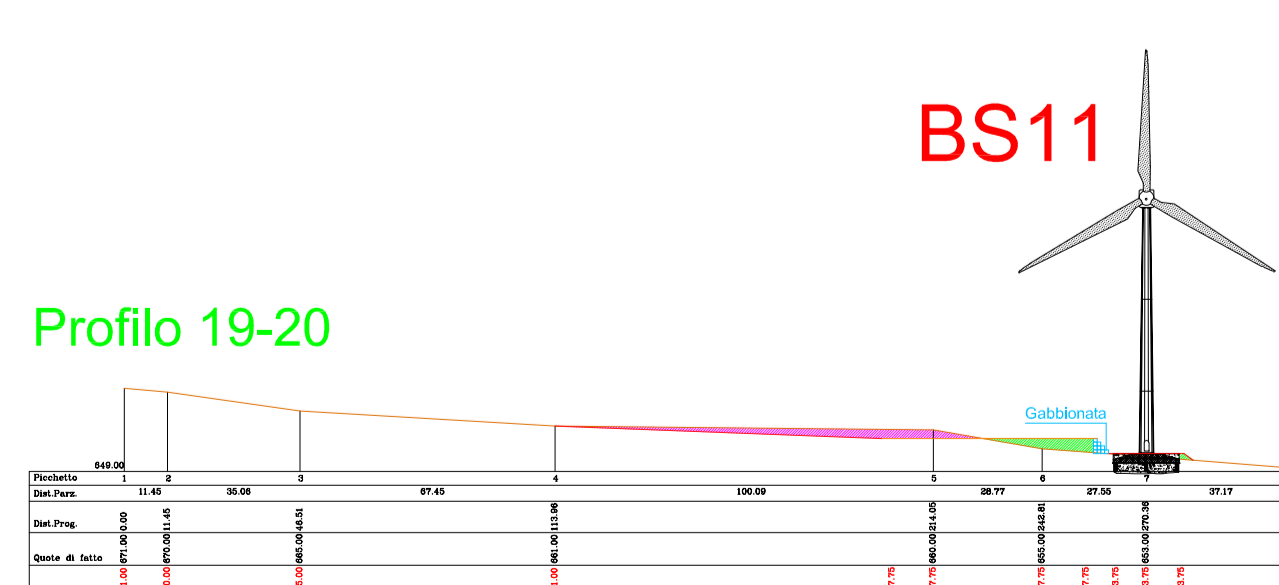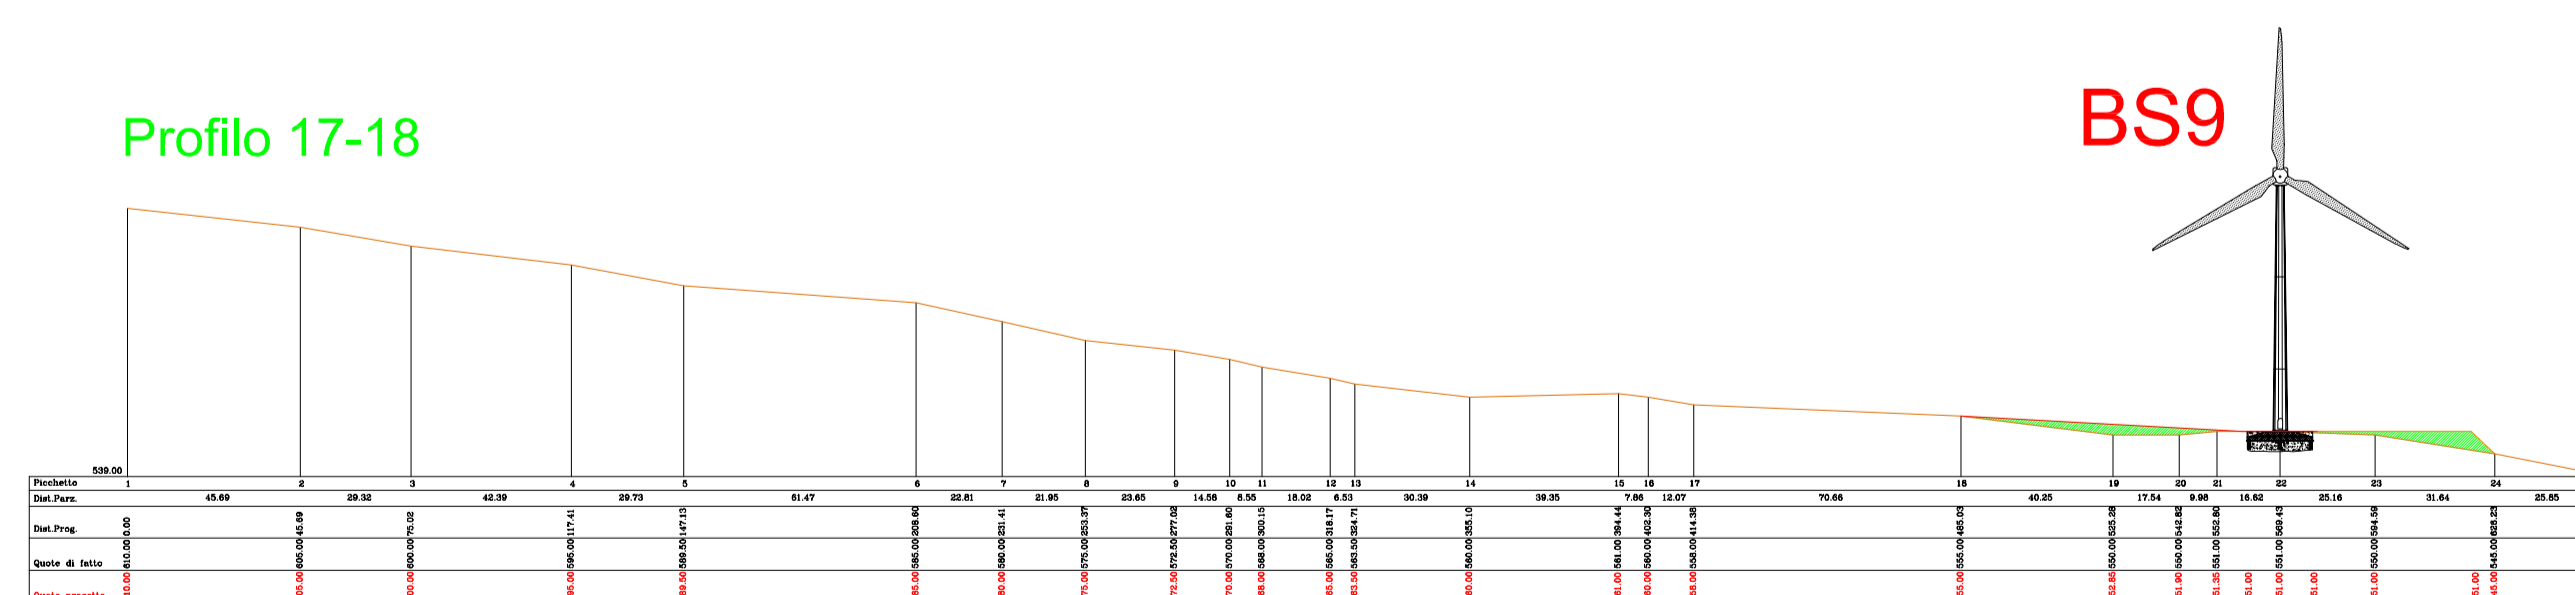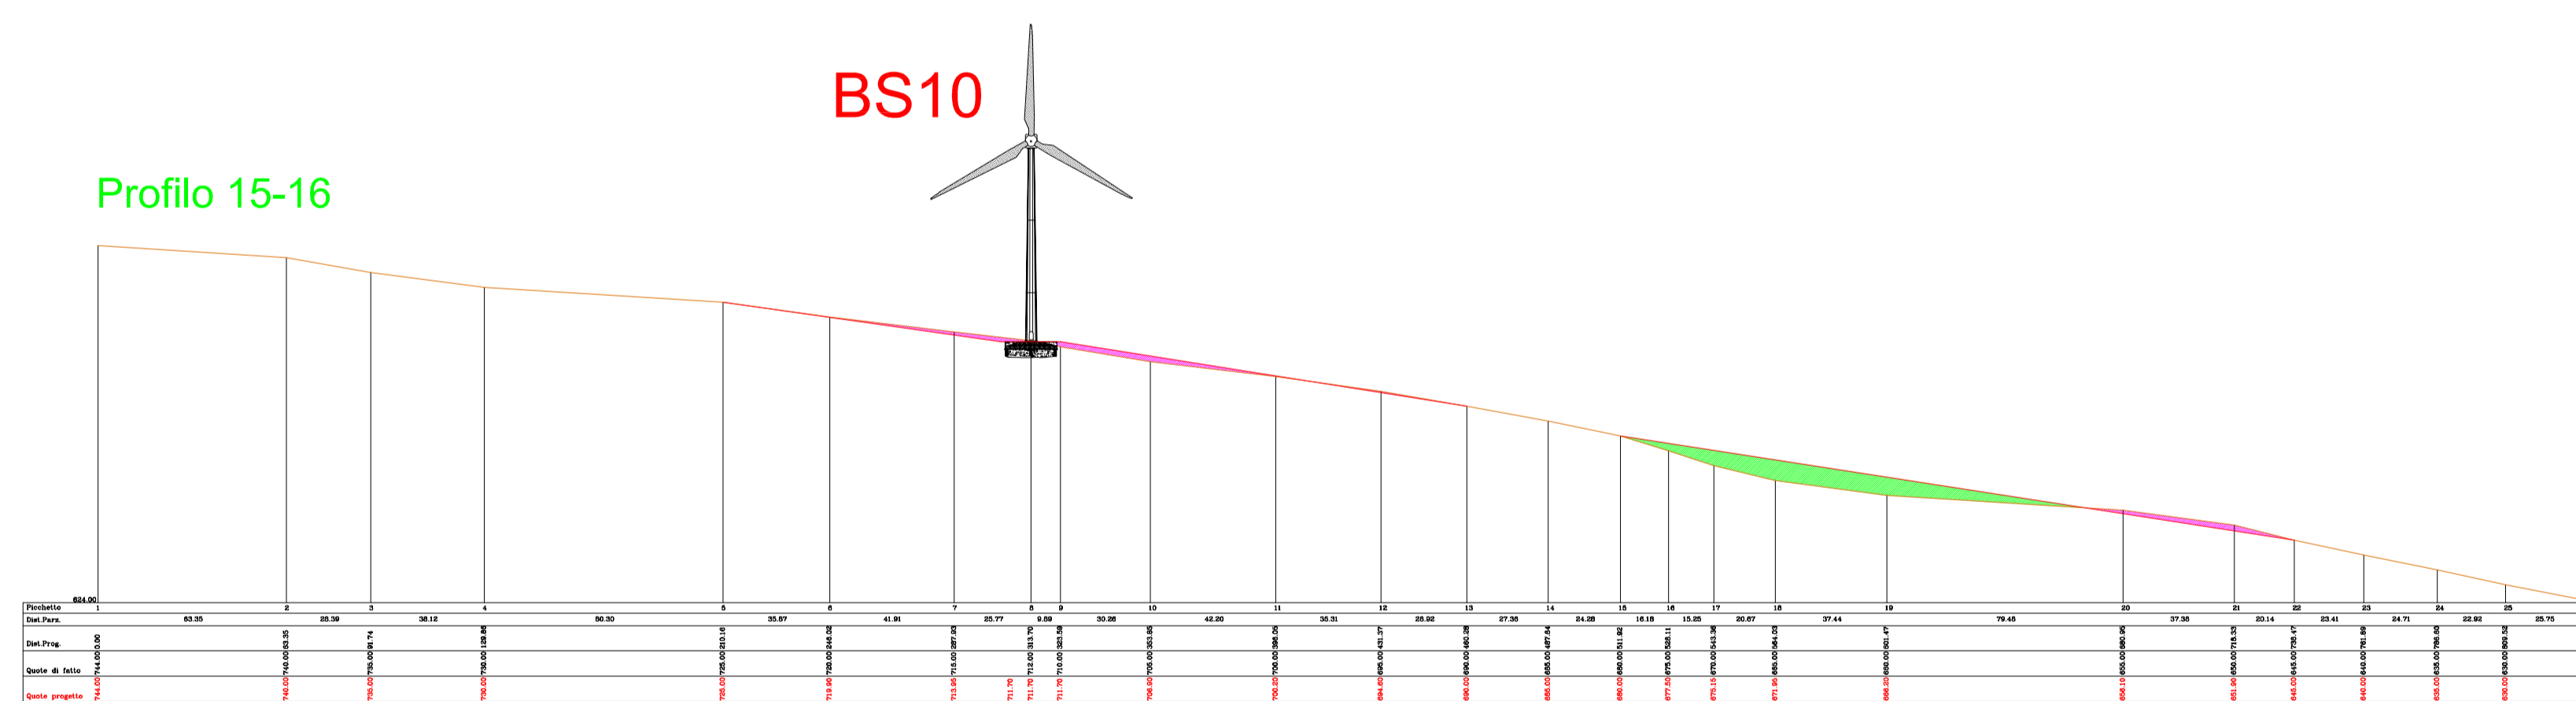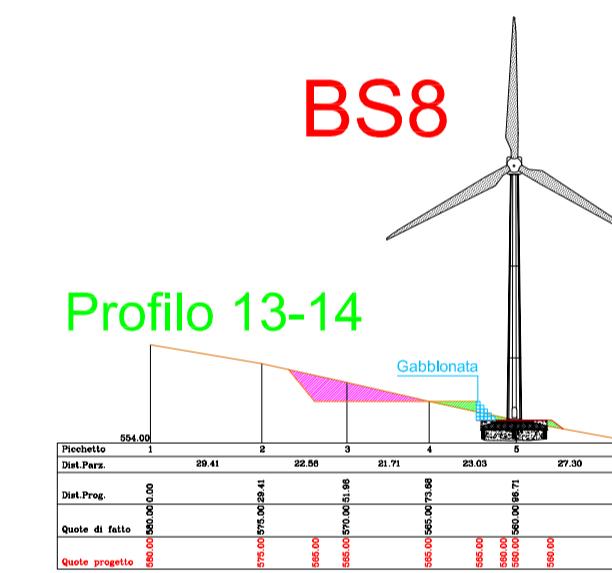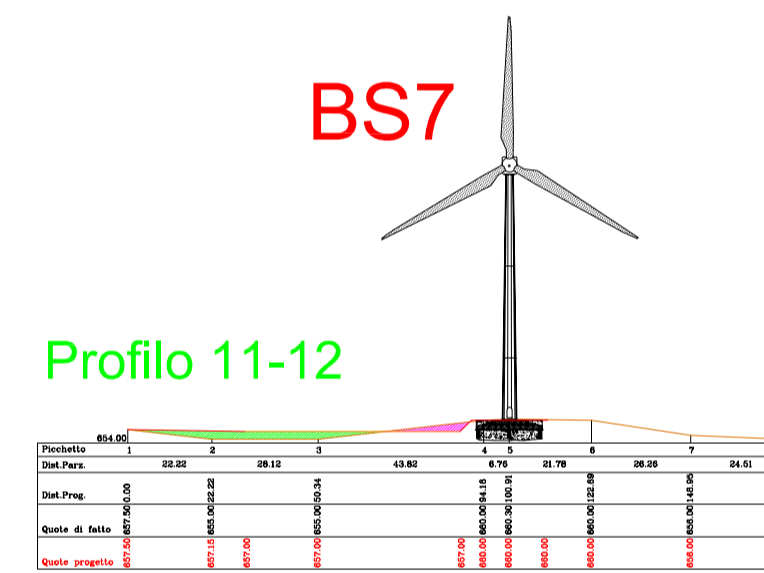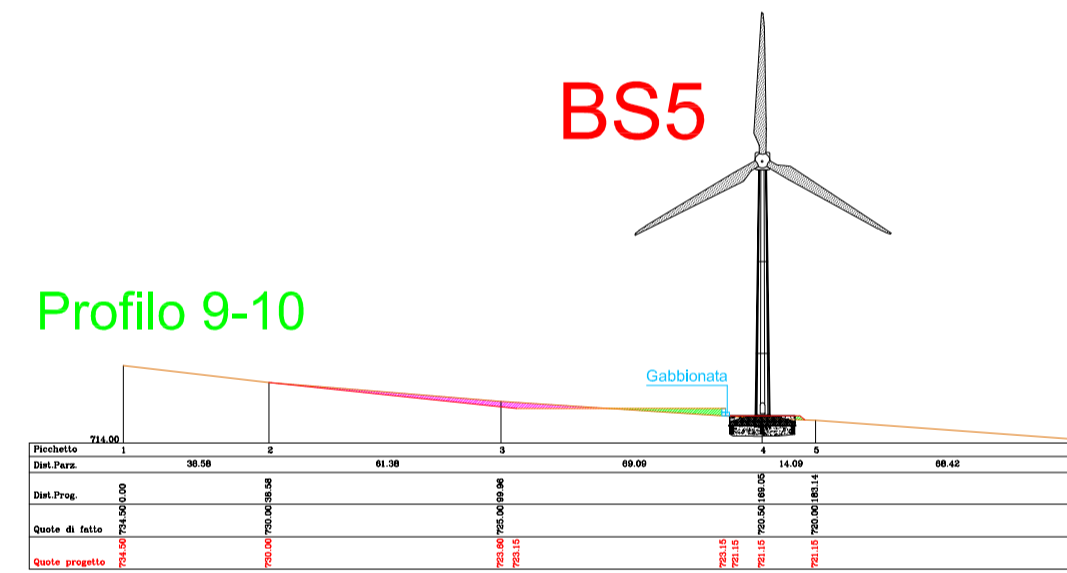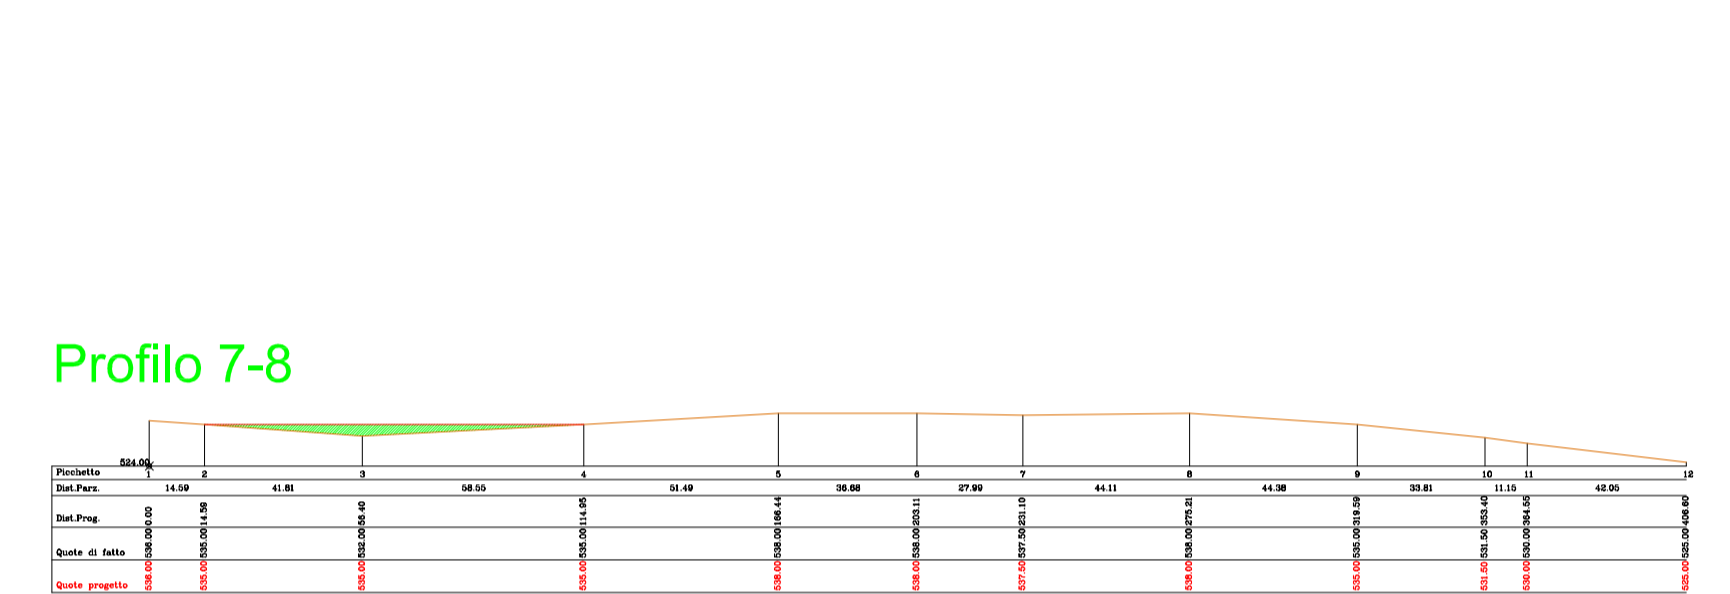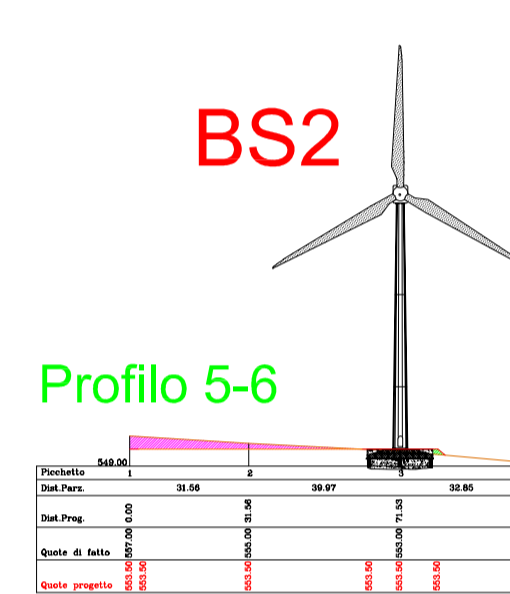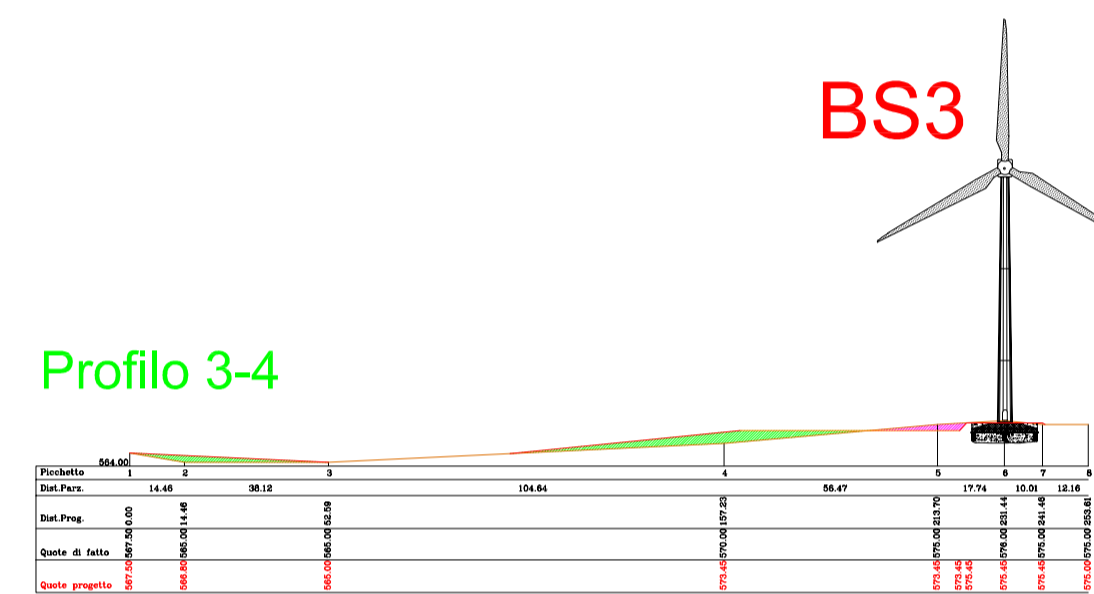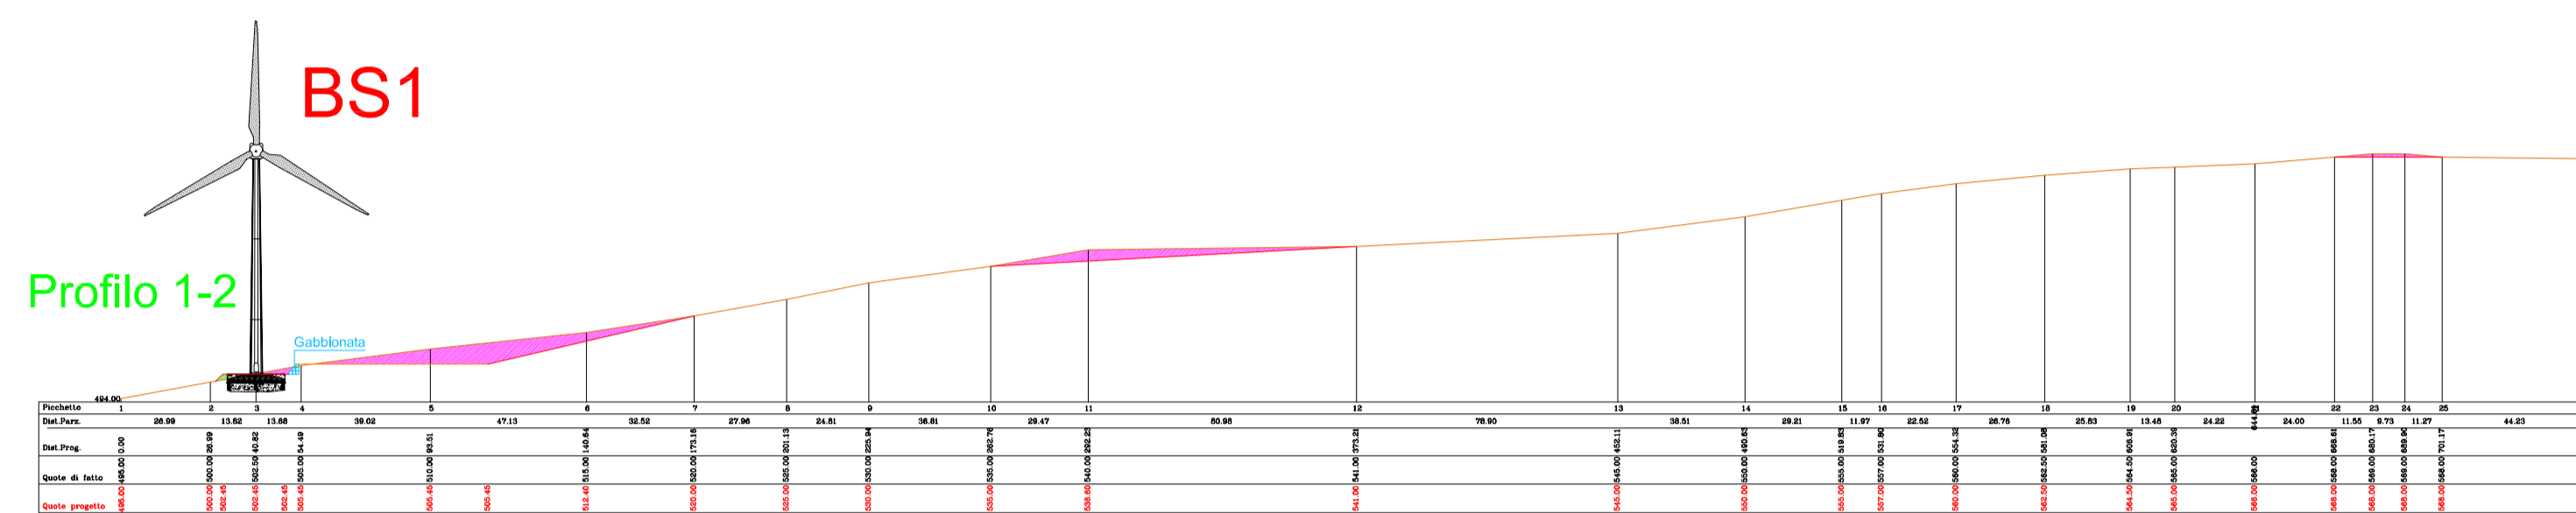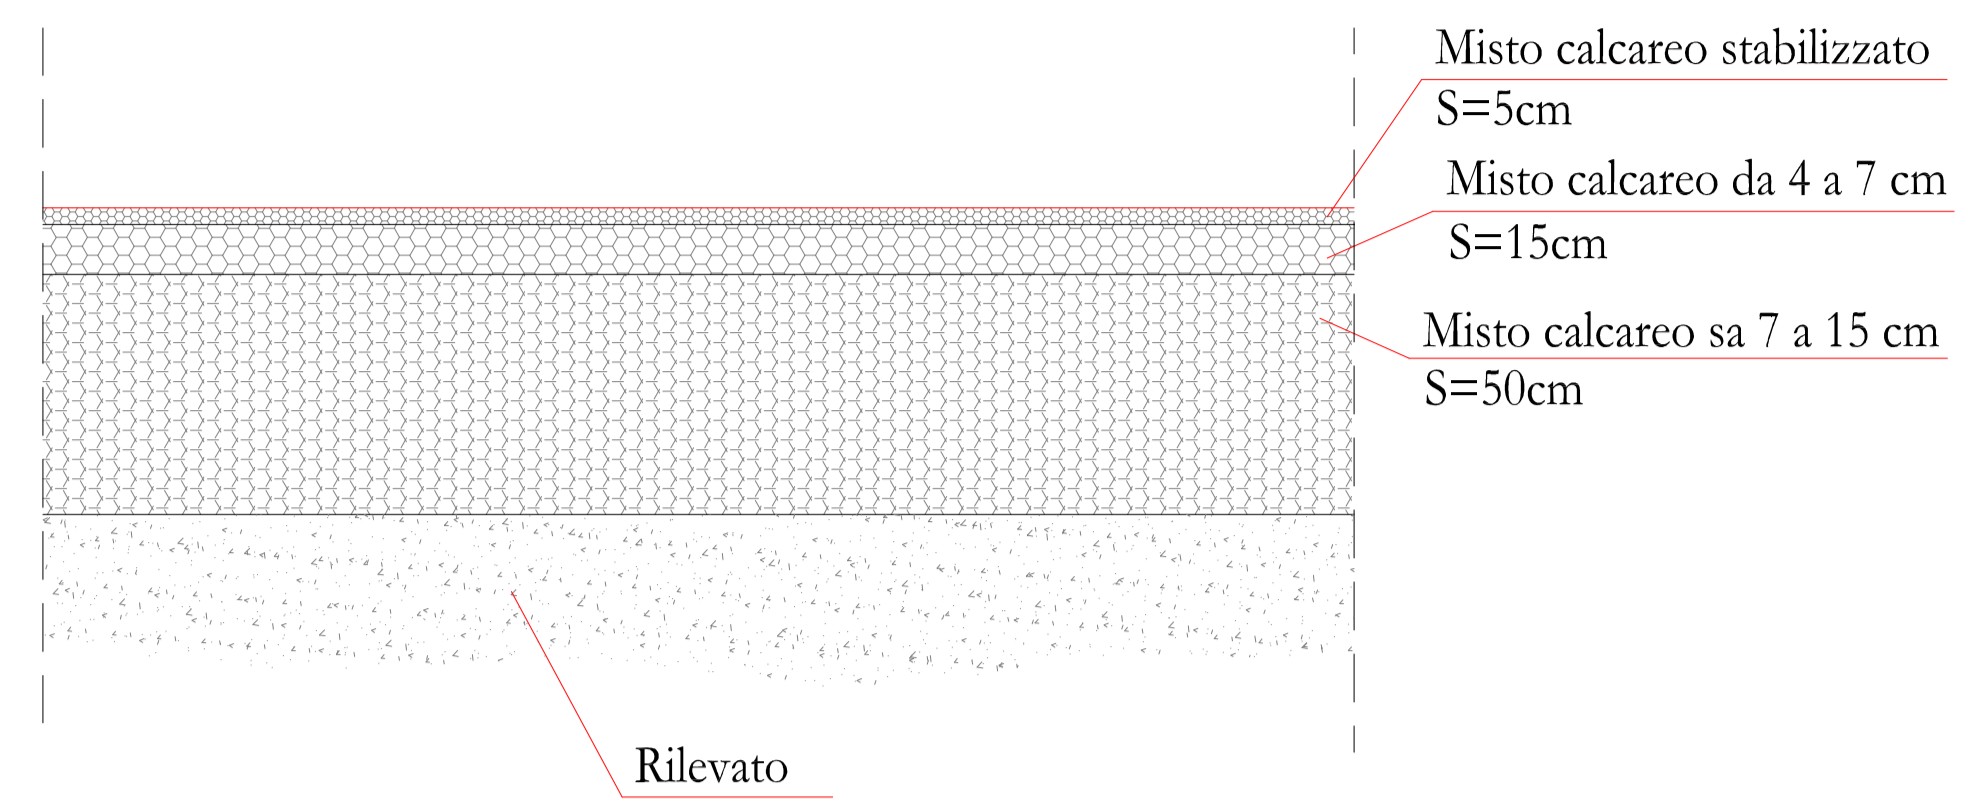

REGIONE CAMPANIA
COMUNE di BISACCIA
Provincia di Avellino

PROGETTO GENERALE
DI UN PARCO EOLICO
- Località CALAGGIO -

TAVOLA
N° 31

PROFILI STRADALI E PIAZZOLE
- IN FASE DI CANTIERE -

Scala 1:2000

DATA: Ottobre 2022

COMMITTENTE:
Ecopower Srl
Via Cardito n° 5 CERVINARA (AV)

ECOPOWER SURL
Via Cardito, 5
83012 - CERVINARA (AV)
P. IVA 02873260649

Autografo

