















SEZIONE TIPO PIAZZOLA – STRADE



SBANCAMENTO

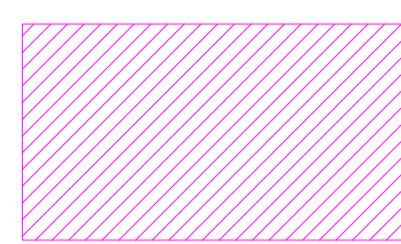

RILEVATO

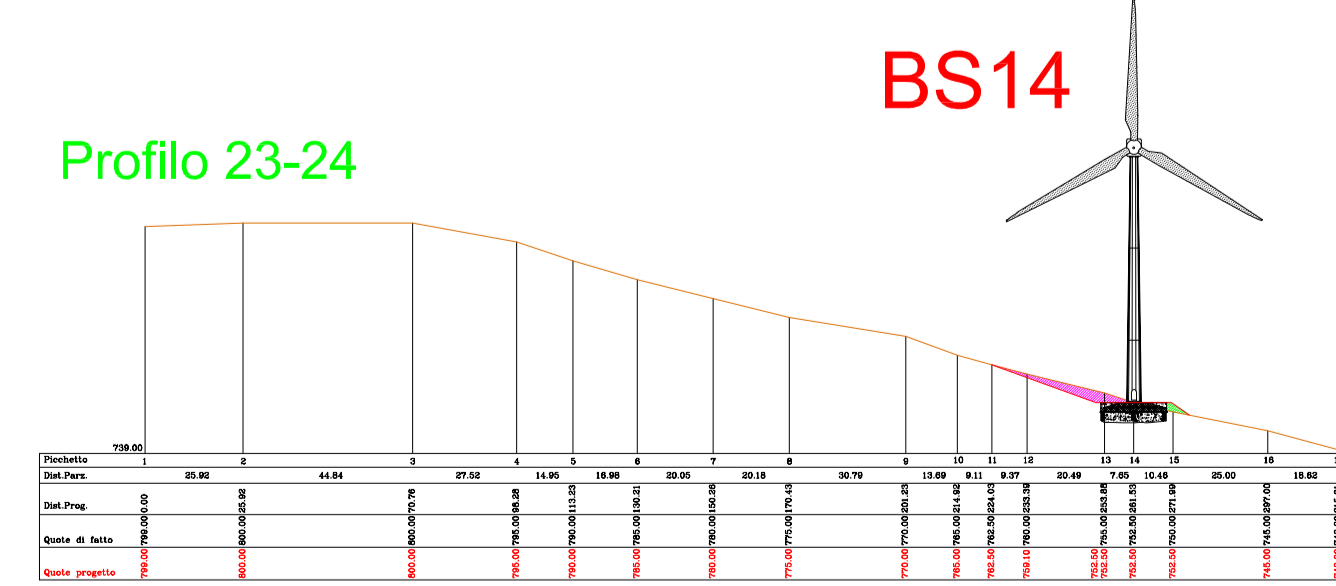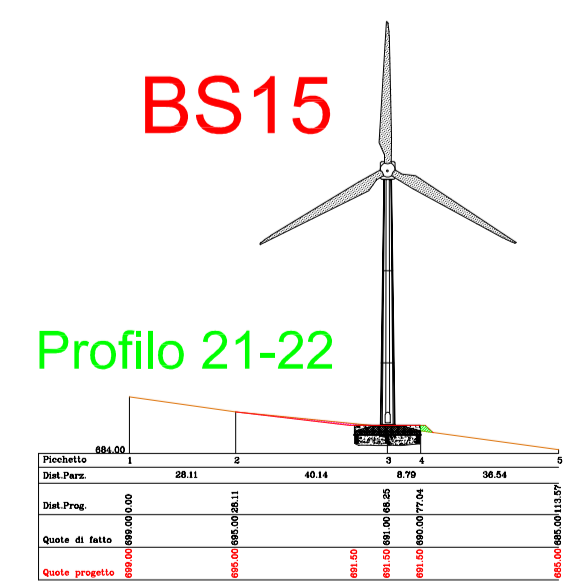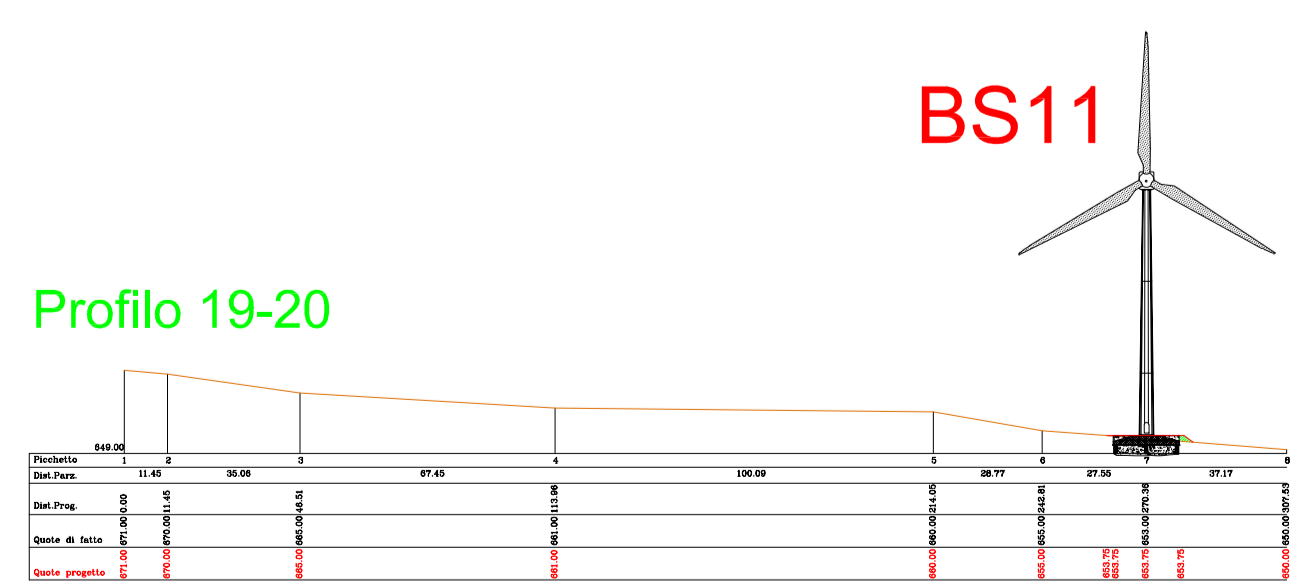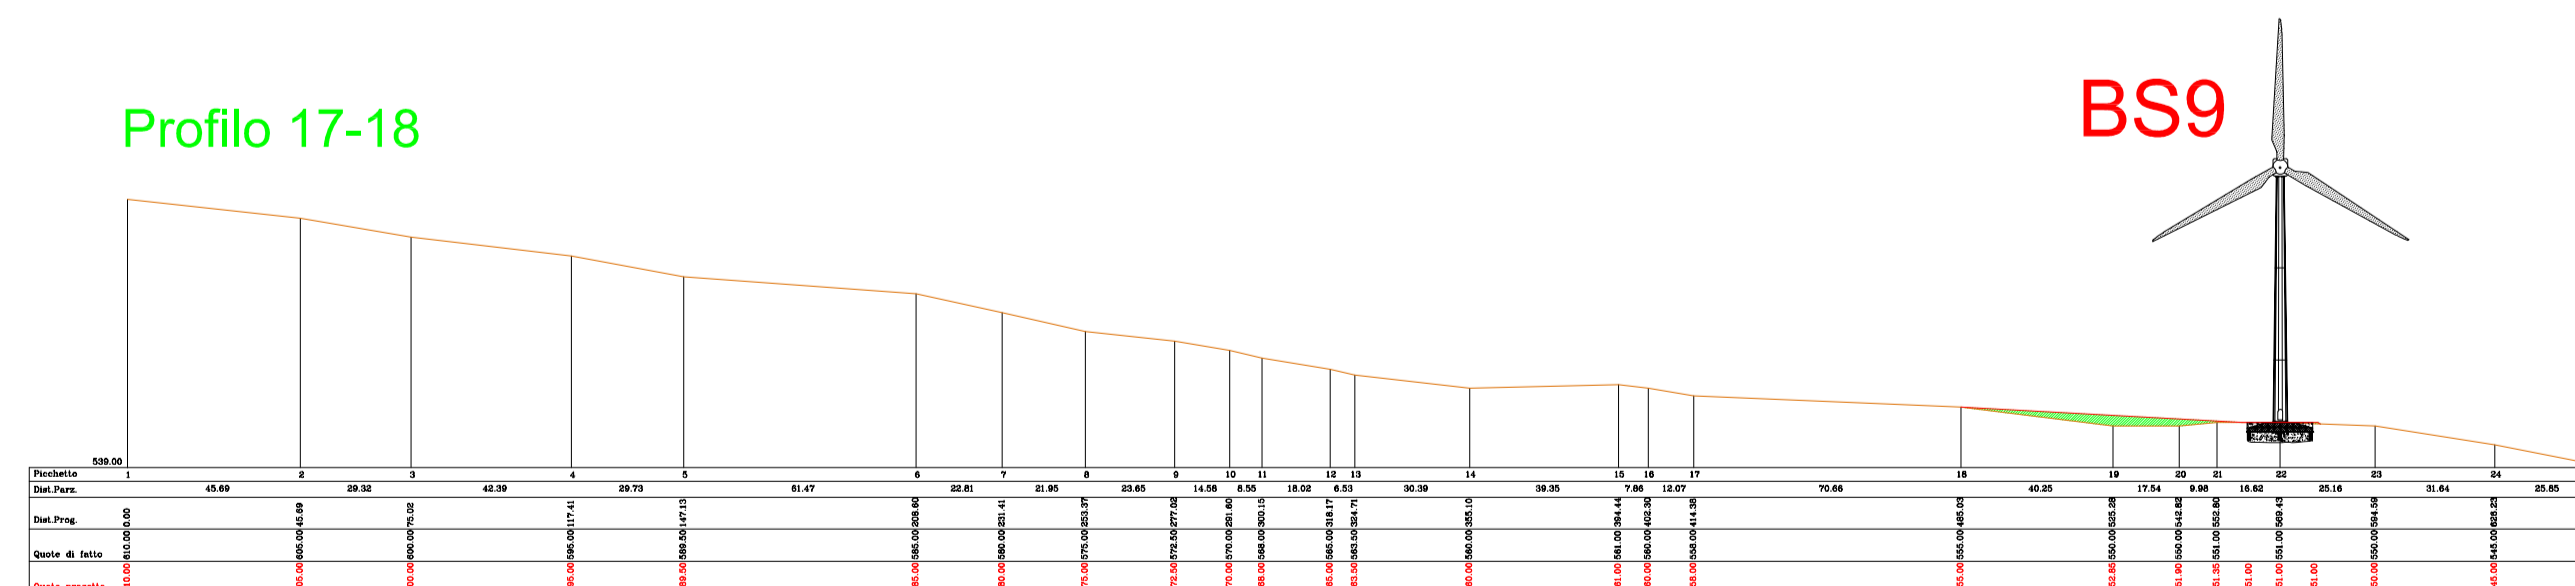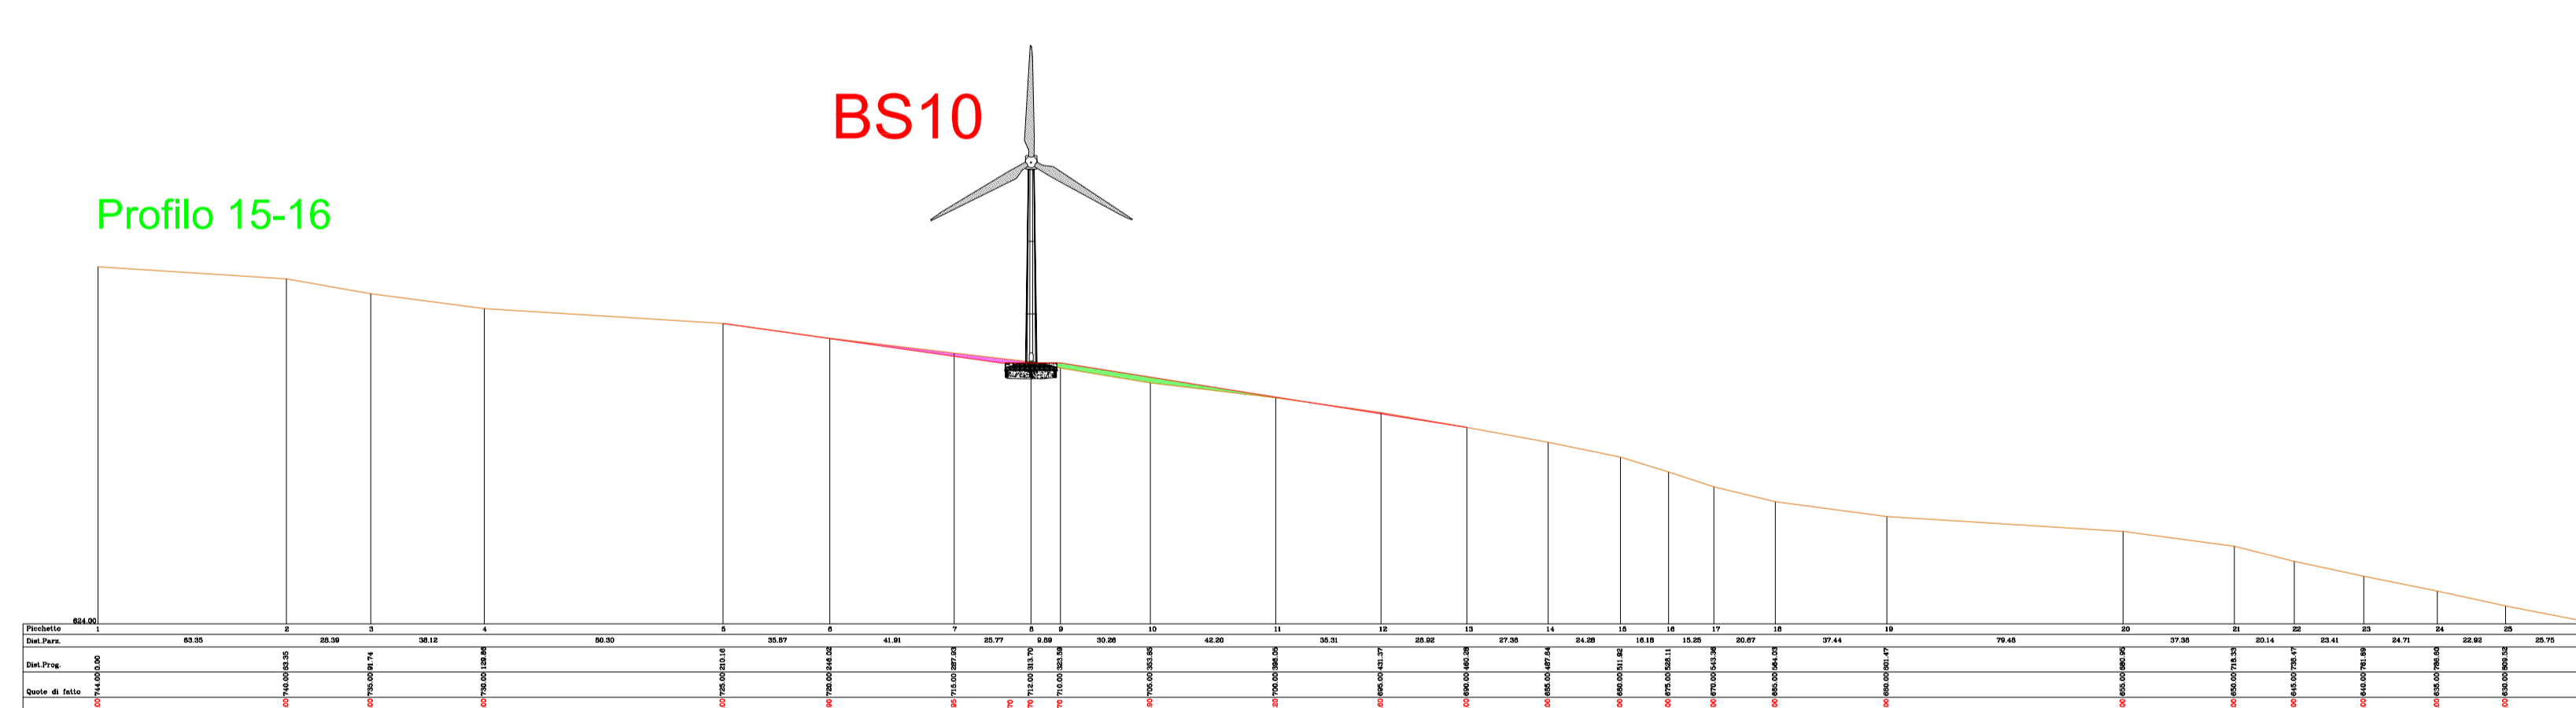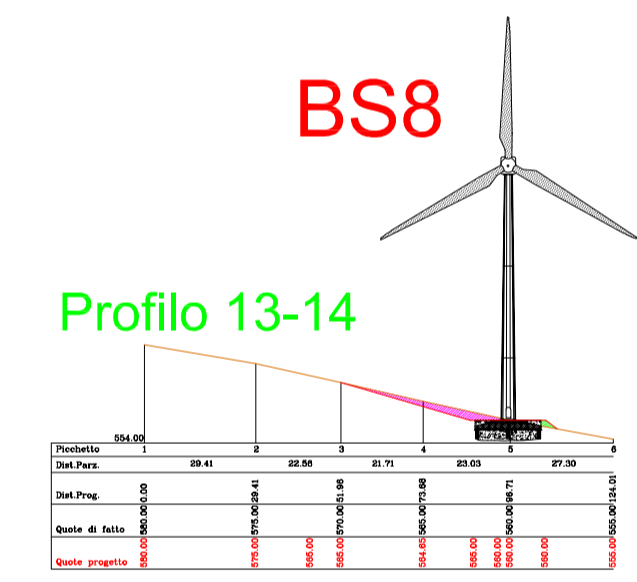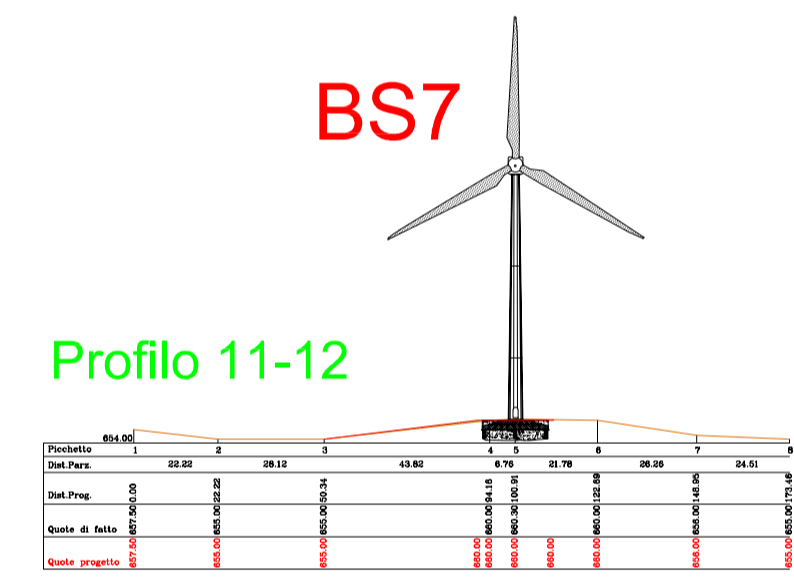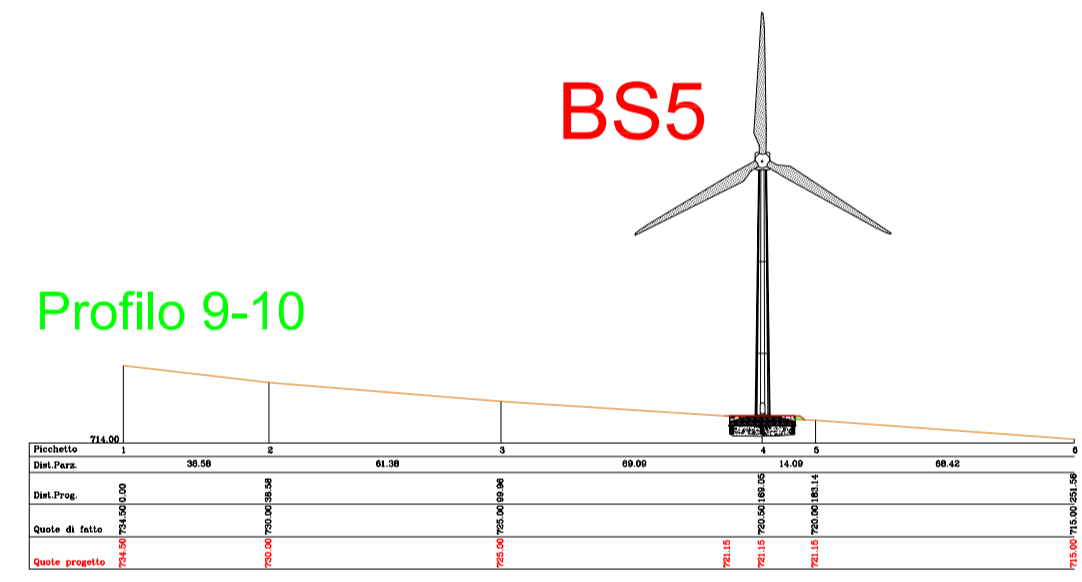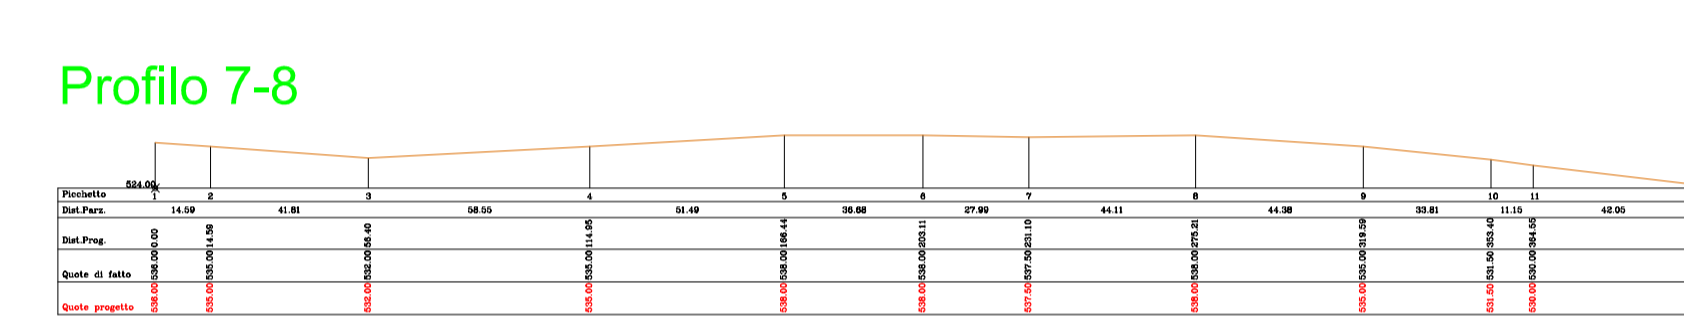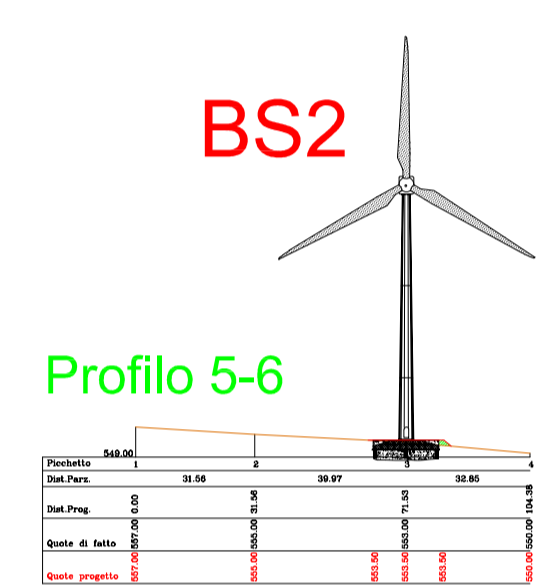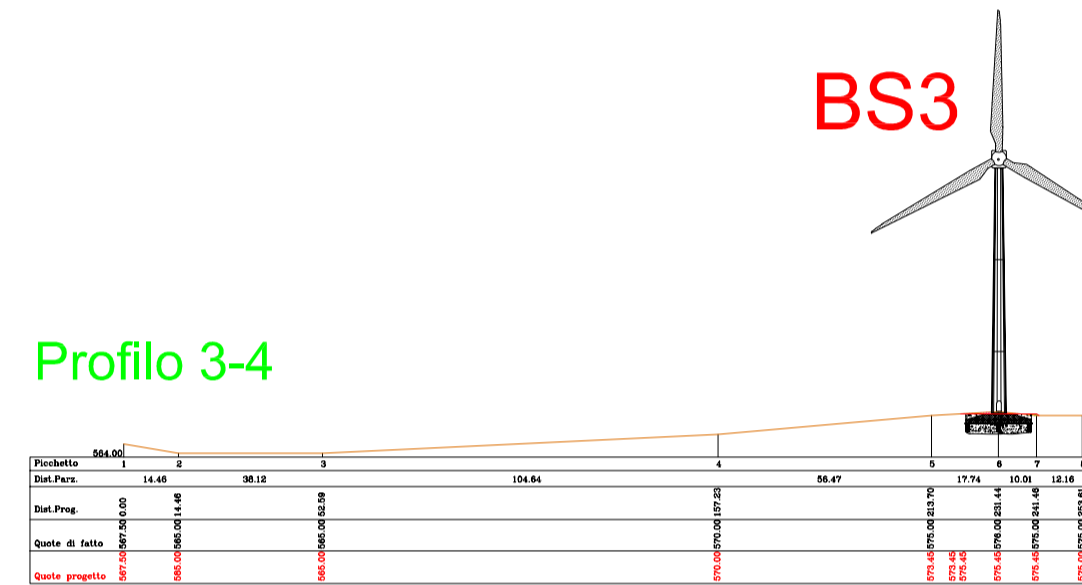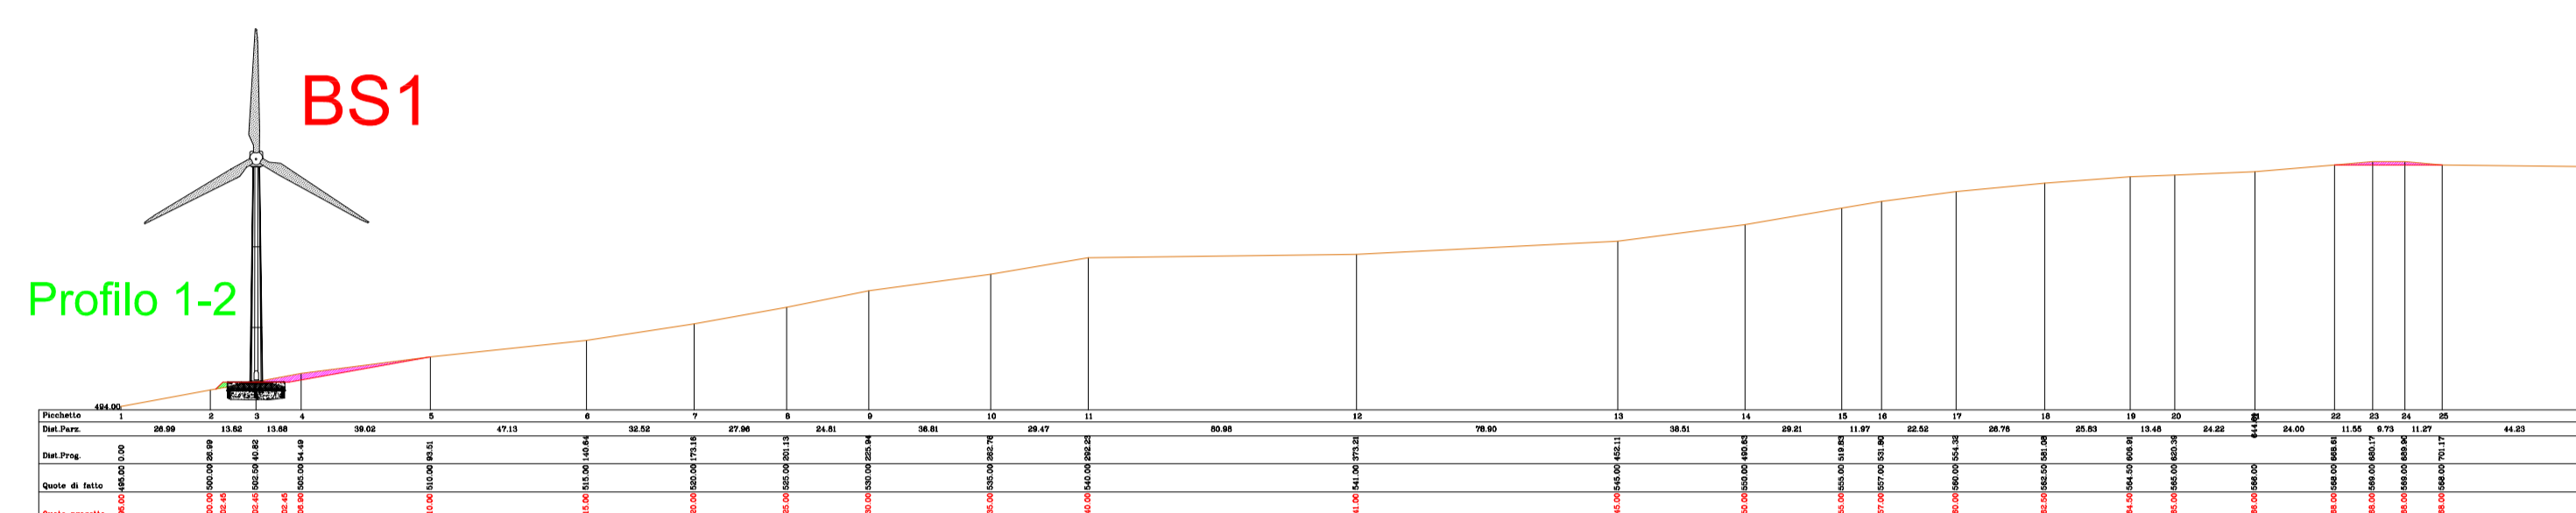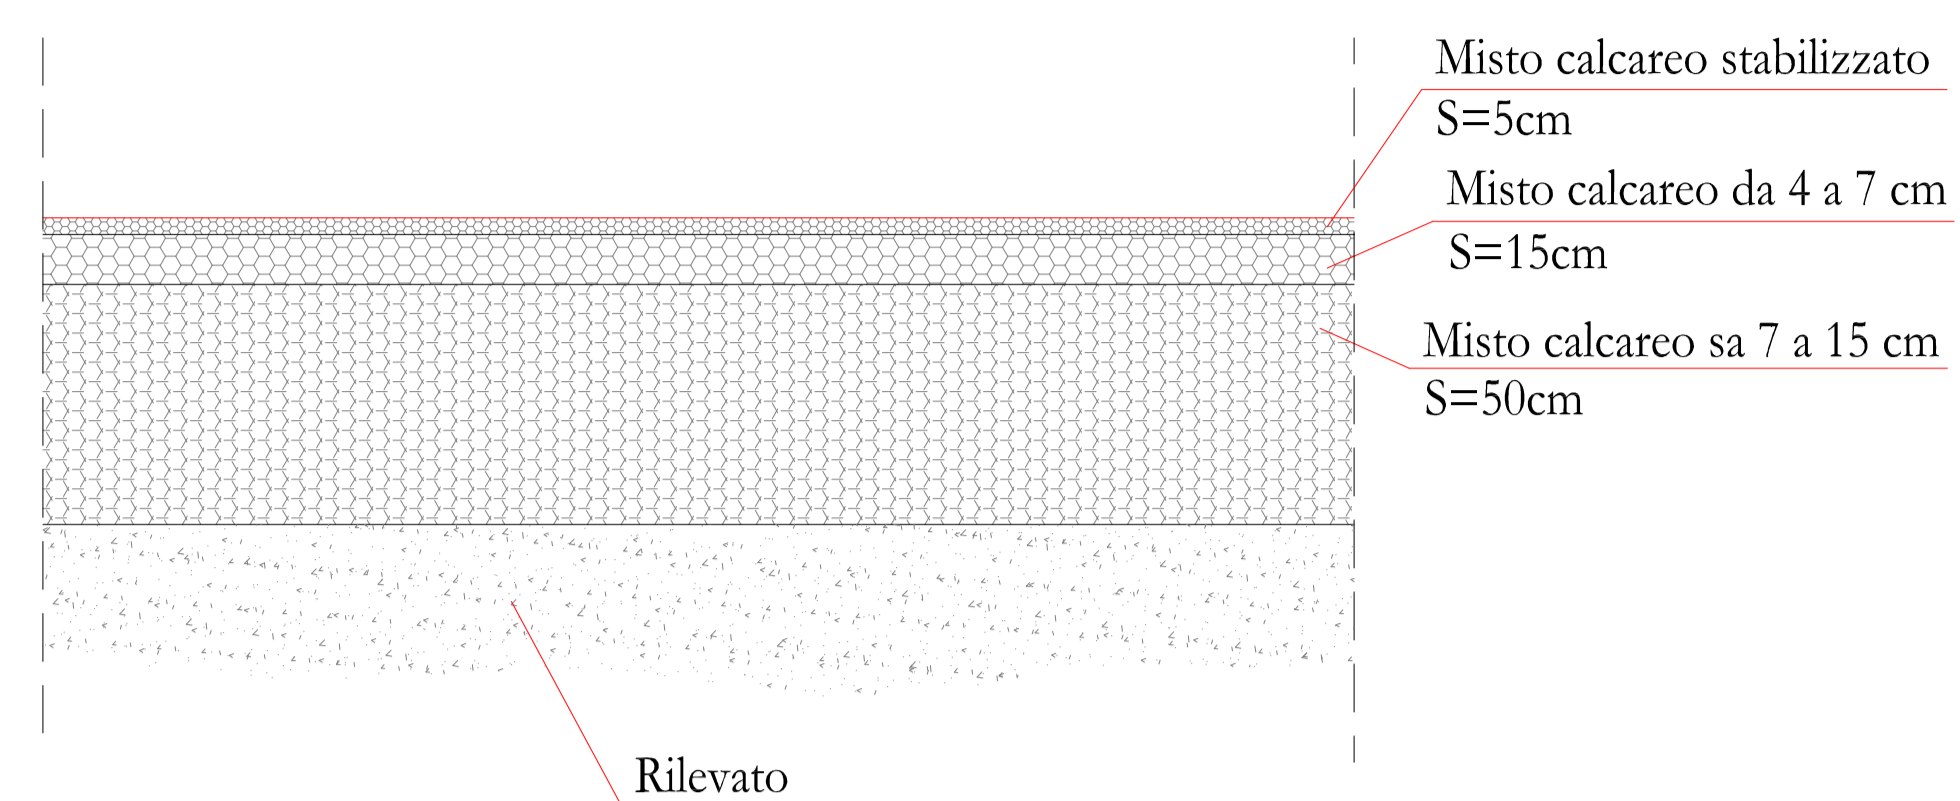

REGIONE CAMPANIA
 COMUNE di BISACCIA
 Provincia di Avellino

PROGETTO GENERALE
 DI UN PARCO EOLICO
 - Località CALAGGIO -

TAVOLA N° 32 Scala 1:2000	PROFILI STRADALI E PIAZZOLE - IN FASE DI ESERCIZIO (RIPRISTINO) - DATA: Ottobre 2022
---------------------------------	--

COMMITTENTE:
Ecopower Srl
 Via Cardito n° 5 CERVINARA (AV)

ECOPOWER SURL
 Via Cardito, 5
 83012 - CERVINARA (AV)
 P. IVA 02873260649

PROGETTISTA:
 Dott. Ing. *[Signature]*