


Legenda

	Aerogeneratore di progetto
	Cavidotto Linea A
	Cavidotto Linea B
	Cavidotto Linea C
	Strade Esistenti Asfaltate
	Strade Nuove
	Piazzole Provvisorie
	Allargamenti Provvisori
	Linea Acquedotto Pugliese
	Attraversamento Demanio Idrico
	Attraversamento Strada Provinciale
	Aerogeneratori Esistenti

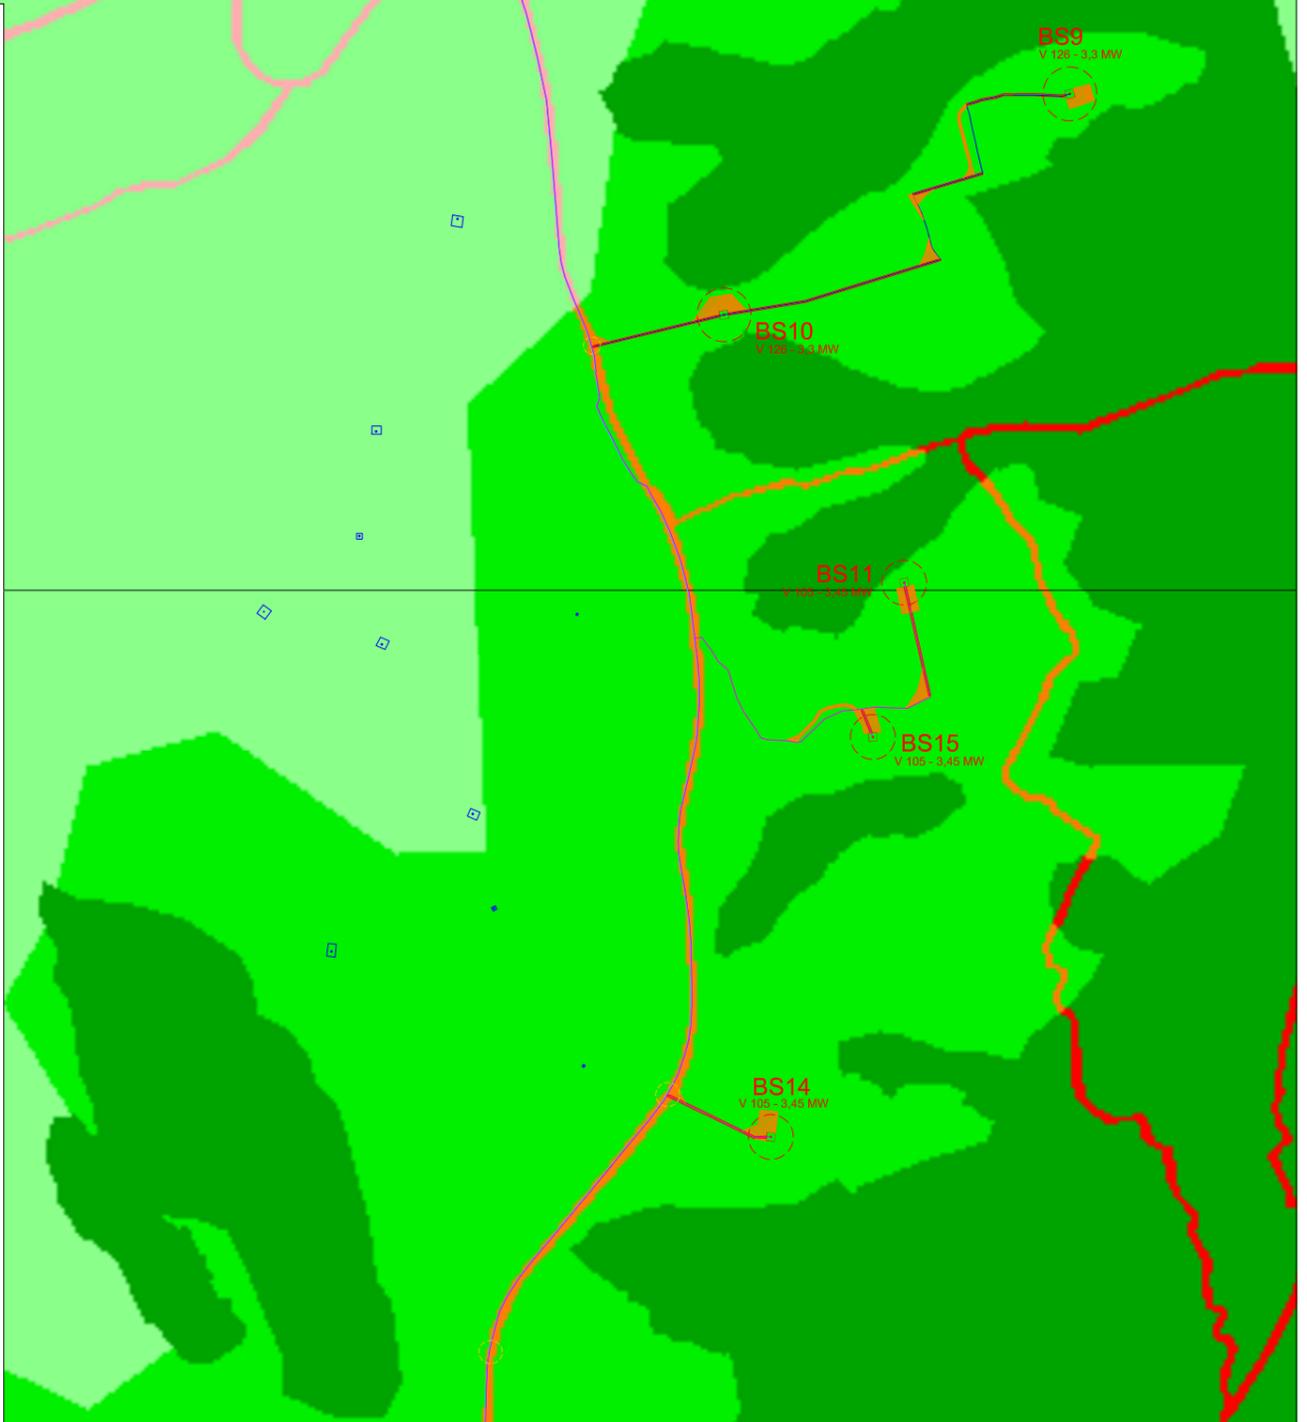

REGIONE CAMPANIA
 COMUNE di BISACCIA
 Provincia di Avellino

PROGETTO GENERALE
 DI UN PARCO EOLICO
 - Località CALAGGIO -

TAVOLA N° 5-A LAYOUT IMPIANTO SU A.d.B - PARTE "A" -
 Scala 1:6000 DATA: Ottobre 2022

COMMITTENTE: **ECOPOWER SURL**
 Via Cardito, 5
 83012 - CERVINARA (AV)
 P. IVA: 02873260649

PROGETTISTA:
 Dott. Ing. Salvatore...