
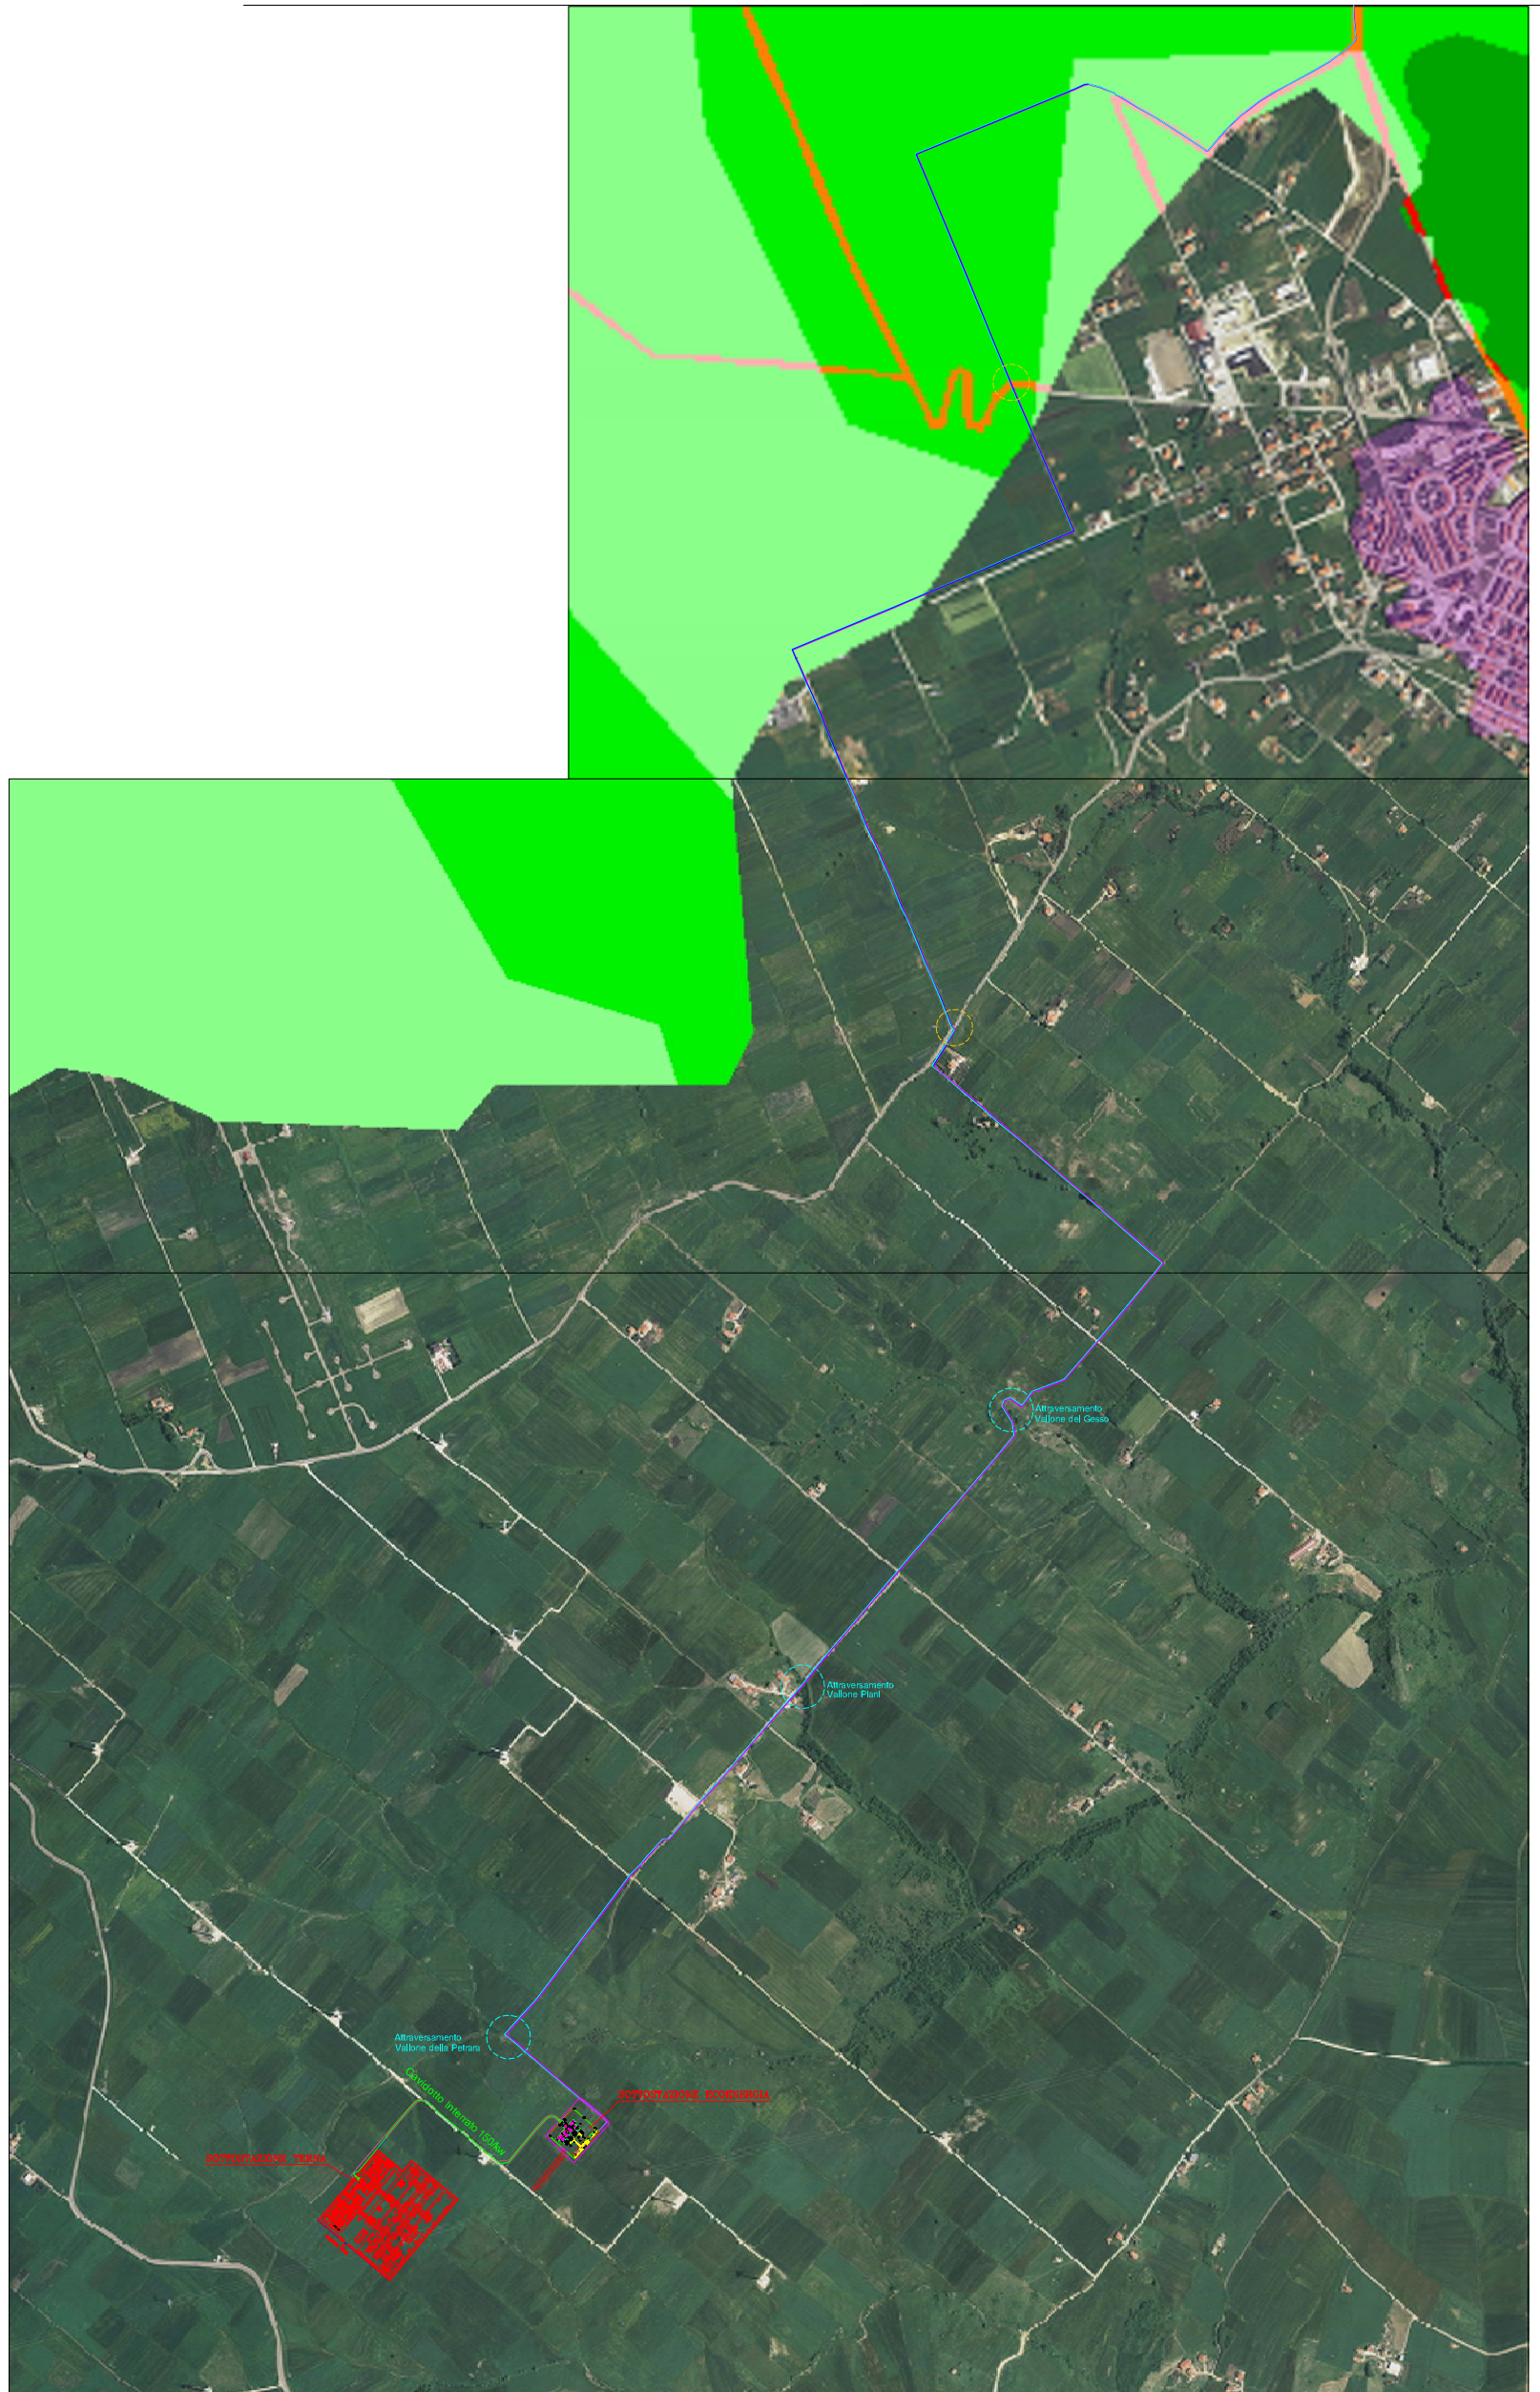


Legenda

	Cavidotto Linea A
	Cavidotto Linea B
	Cavidotto Linea C
	Linea Acquedotto Pugliese
	Attraversamento Demanio Idrico
	Attraversamento Strada Provinciale
	P.lle private - Cavidotto
	Cavidotto 150 Kw Ecoenergia
	Servitu' di cavidotto

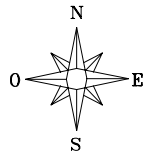

REGIONE CAMPANIA
 COMUNE di BISACCLA
 Provincia di Avellino

PROGETTO GENERALE
 DI UN PARCO EOLICO
 - Località CALAGGIO -

TAVOLA
 N° 5-B

LAYOUT IMPIANTO SU AdB.
 - PARTE "B" -

Scala 1:5000 DATA: Ottobre 2022

COMMITTENTE:
Ecopower Srl
 Via Cardito n° 5 CERVINARA (AV)

ECOPOWER SURL
 Via Cardito, 5
 83012 - CERVINARA (AV)
 P. IVA. 02873260699

Signature

PROGETTISTA:
 Ditta Costruttrice Edilizia

Signature