


LEGENDA:

-  Tracker 2 x 12
-  Tracker 2 x 24
-  Pista in terra battuta
-  Recinzione
-  Skid e piazzola
-  Cavidotto MT
-  Cavidotto AT
-  Bacino artificiale
-  Vasca di raccolta
-  SSE utente
-  Ampliamento SE Terna
-  SE Terna
-  Cancello di accesso

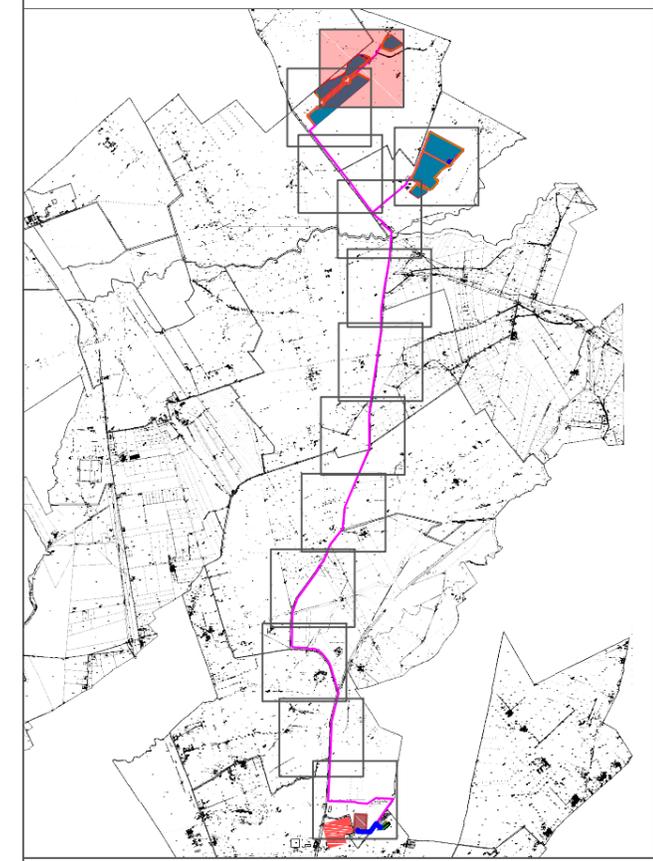

Progetto di realizzazione di un impianto agrovoltaico e opere connesse nei comuni di San Severo (FG) e Foggia (FG), denominato Antonacci




Elaborato: NTNPD0T02-00
Inquadramento Catastale

Numero foglio
1/13

Livello progettazione	Codice	Data	Scala	REV.
Definitivo	5N95BX7_ElaboratoGrafico_0_02	22/07/2022	1:4000	00


Società: Sagitta S.r.l.

Partnered by:  

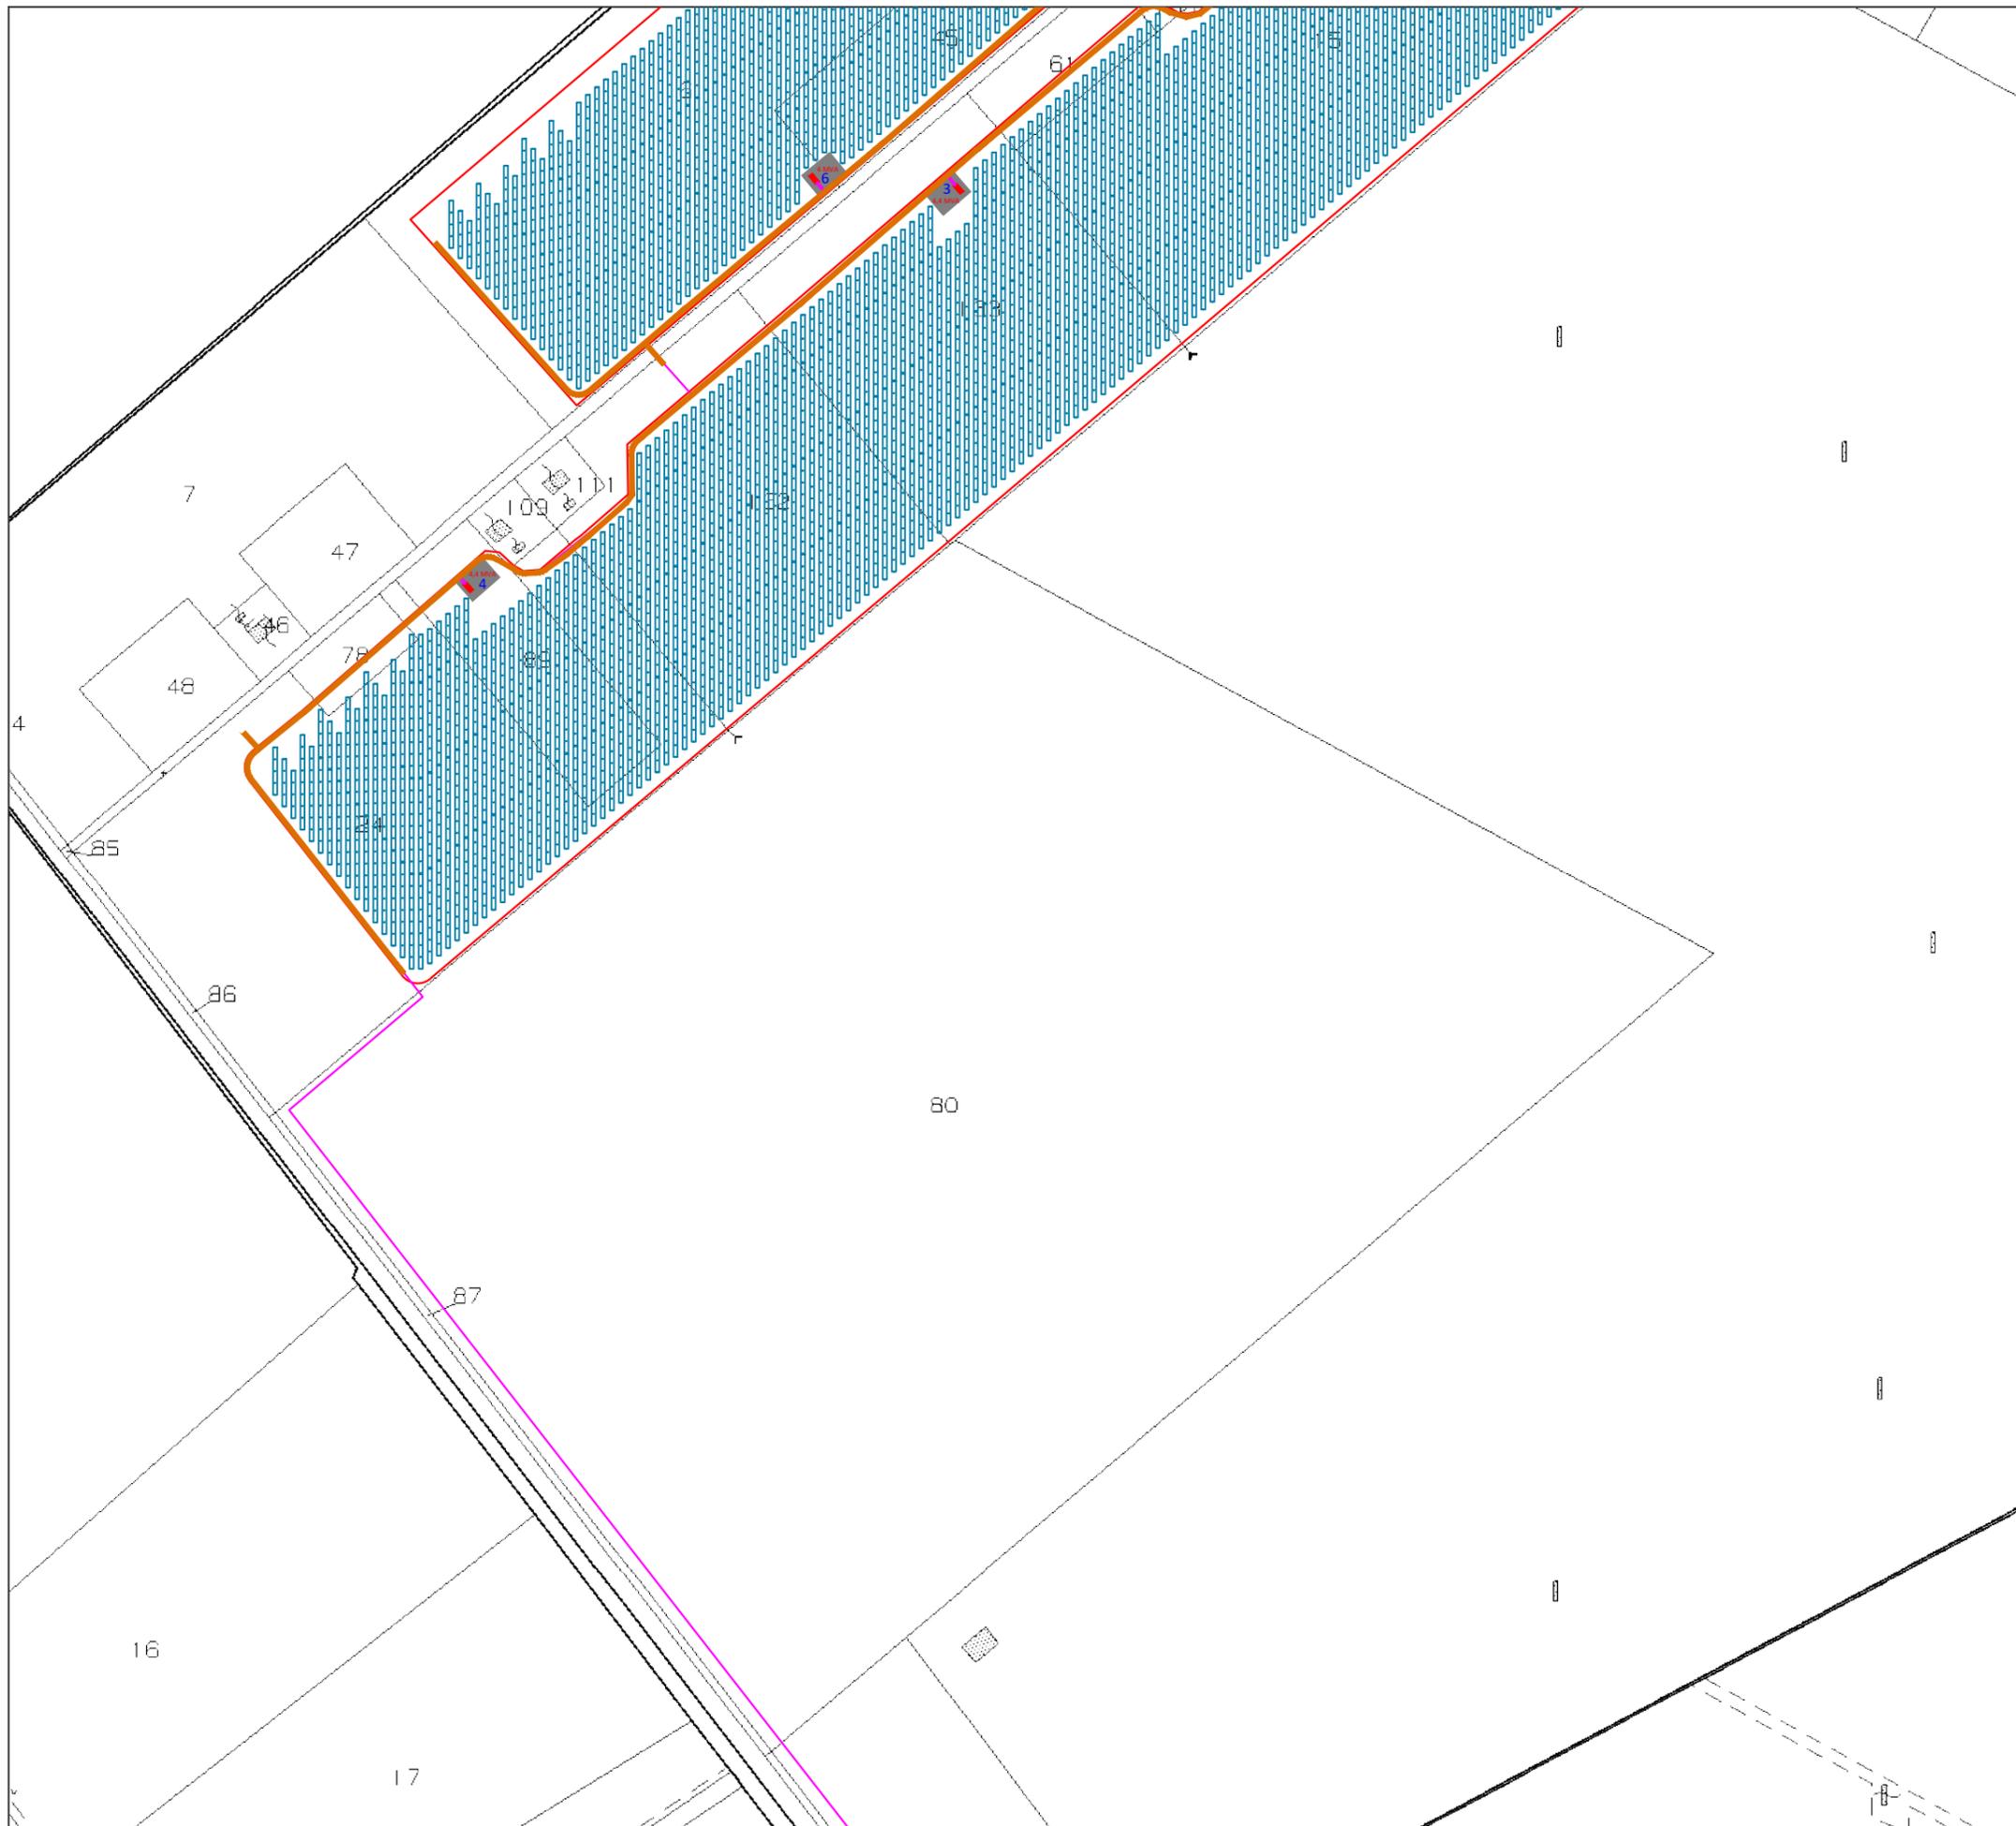

LEGENDA:

-  Tracker 2 x 12
-  Tracker 2 x 24
-  Pista in terra battuta
-  Recinzione
-  Skid e piazzola
-  Cavidotto MT
-  Cavidotto AT
-  Bacino artificiale
-  Vasca di raccolta
-  SSE utente
-  Ampliamento SE Terna
-  SE Terna
-  Cancello di accesso

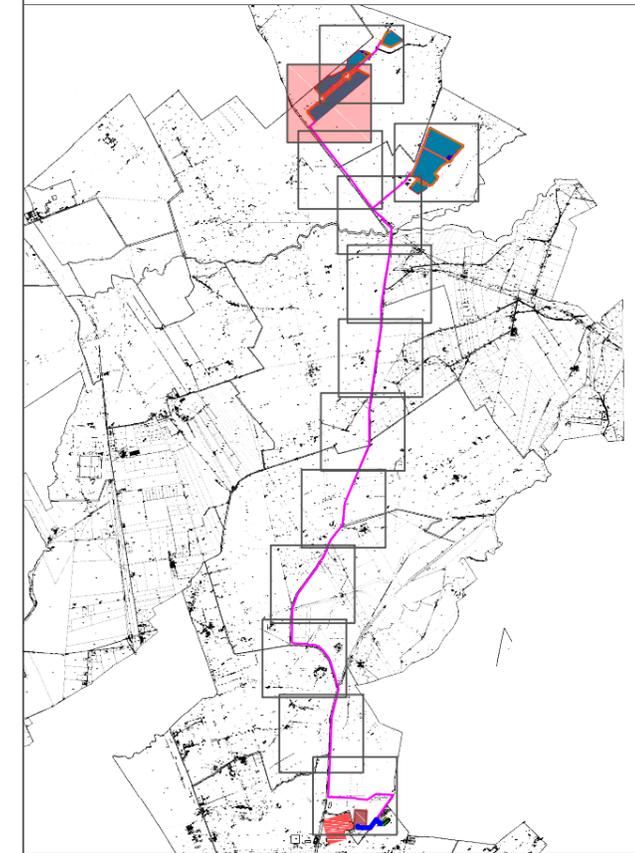

Progetto di realizzazione di un impianto agrovoltaico e opere connesse nei comuni di San Severo (FG) e Foggia (FG), denominato Antonacci



Elaborato: NTNPD0T02-00
Inquadramento Catastale

Numero foglio
2/13


Livello progettazione	Codice	Data	Scala	REV.
Definitivo	5N95BX7_ElaboratoGrafico_0_02	22/07/2022	1:4000	00

Società: Sagitta S.r.l.




Partnered by:



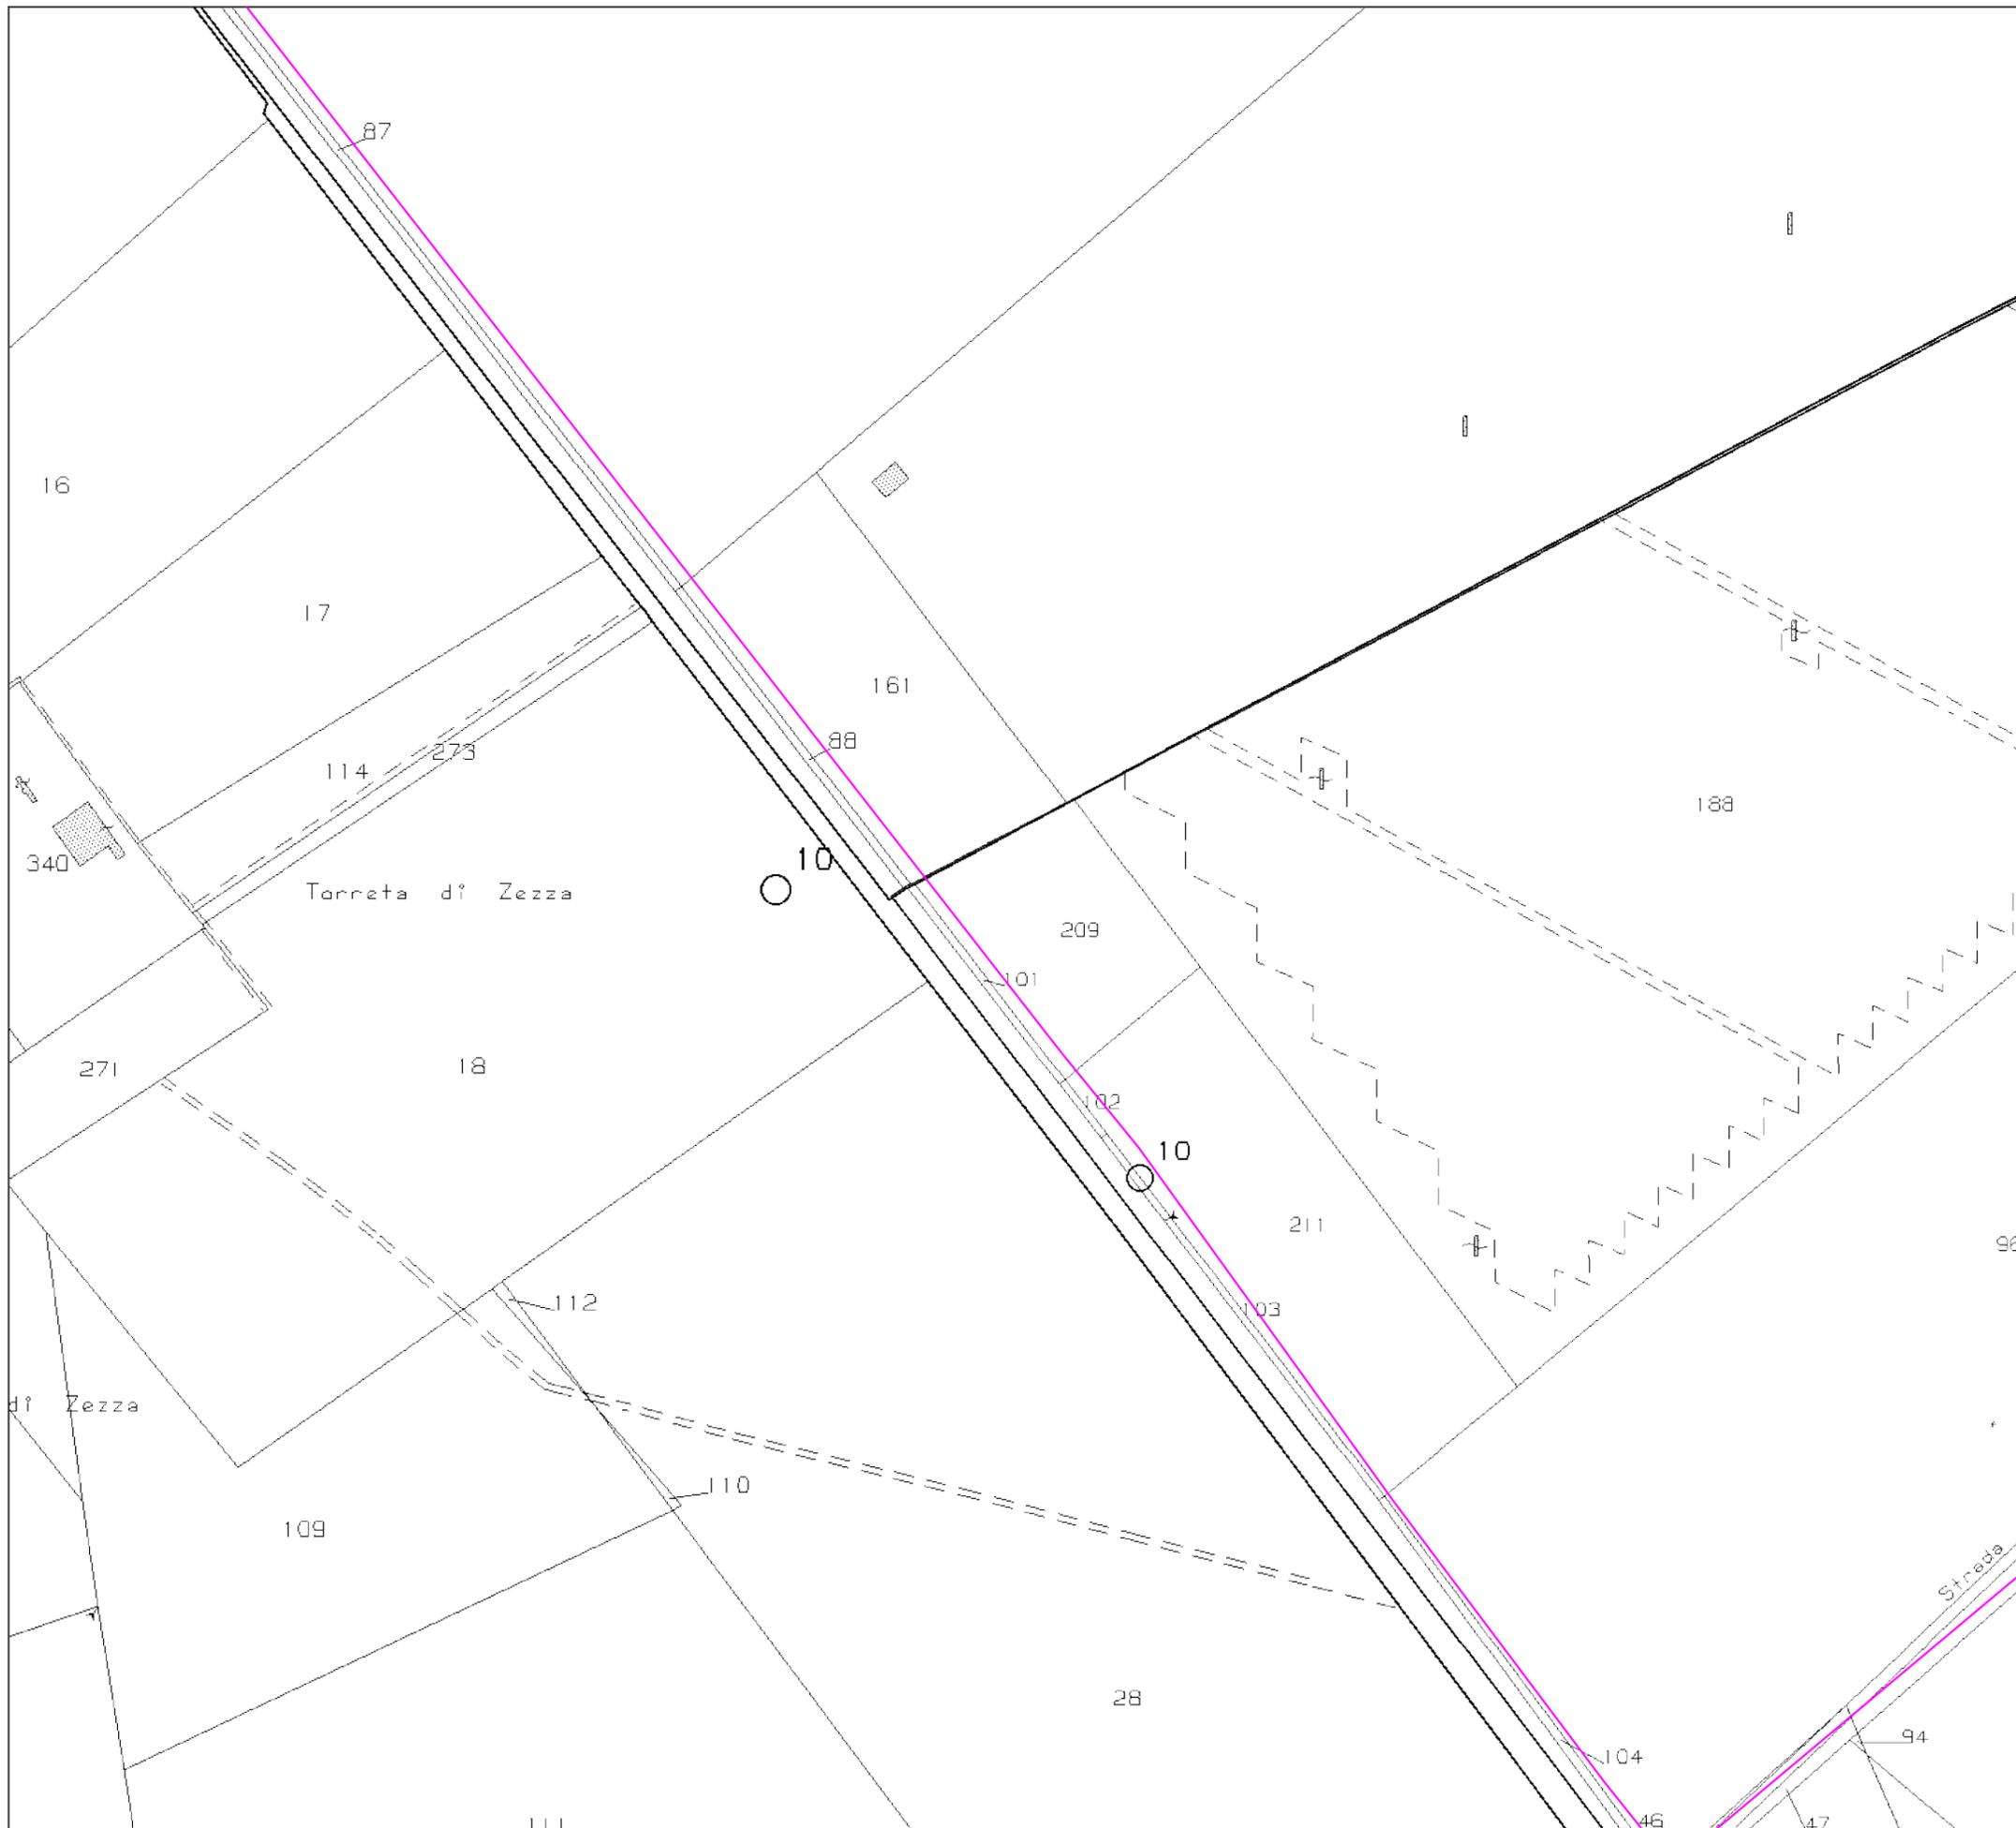

LEGENDA:

- Tracker 2 x 12
- Tracker 2 x 24
- Pista in terra battuta
- Recinzione
- Skid e piazzola
- Cavidotto MT
- Cavidotto AT
- Bacino artificiale
- Vasca di raccolta
- SSE utente
- Ampliamento SE Terna
- SE Terna
- Cancello di accesso

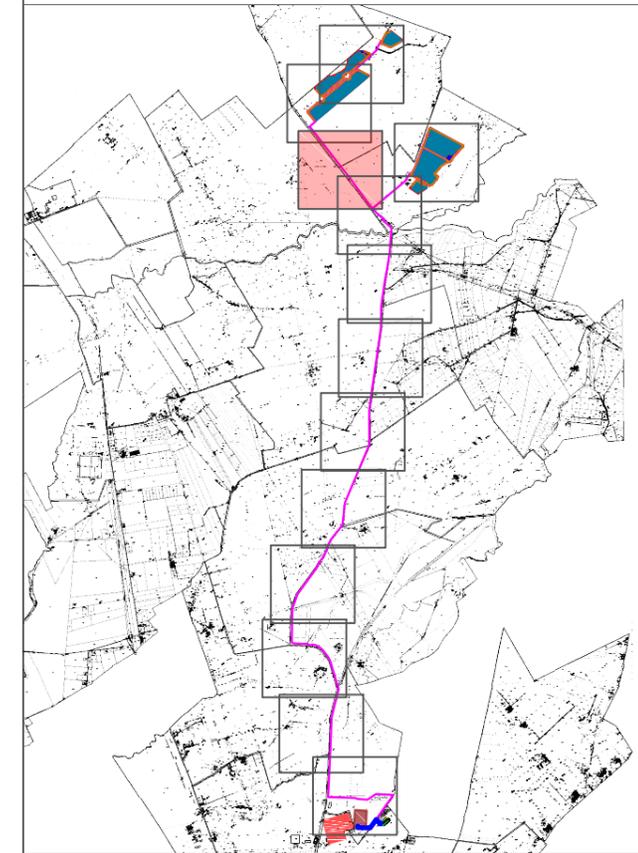

Progetto di realizzazione di un impianto agrolvoltaico e opere connesse nei comuni di San Severo (FG) e Foggia (FG), denominato Antonacci



Elaborato: NTNPD0T02-00
Inquadramento Catastale

Numero foglio
3/13


Livello progettazione	Codice	Data	Scala	REV.
Definitivo	5N95BX7_ElaboratoGrafico_0_02	22/07/2022	1:4000	00

Società: Sagitta S.r.l.




Partnered by:



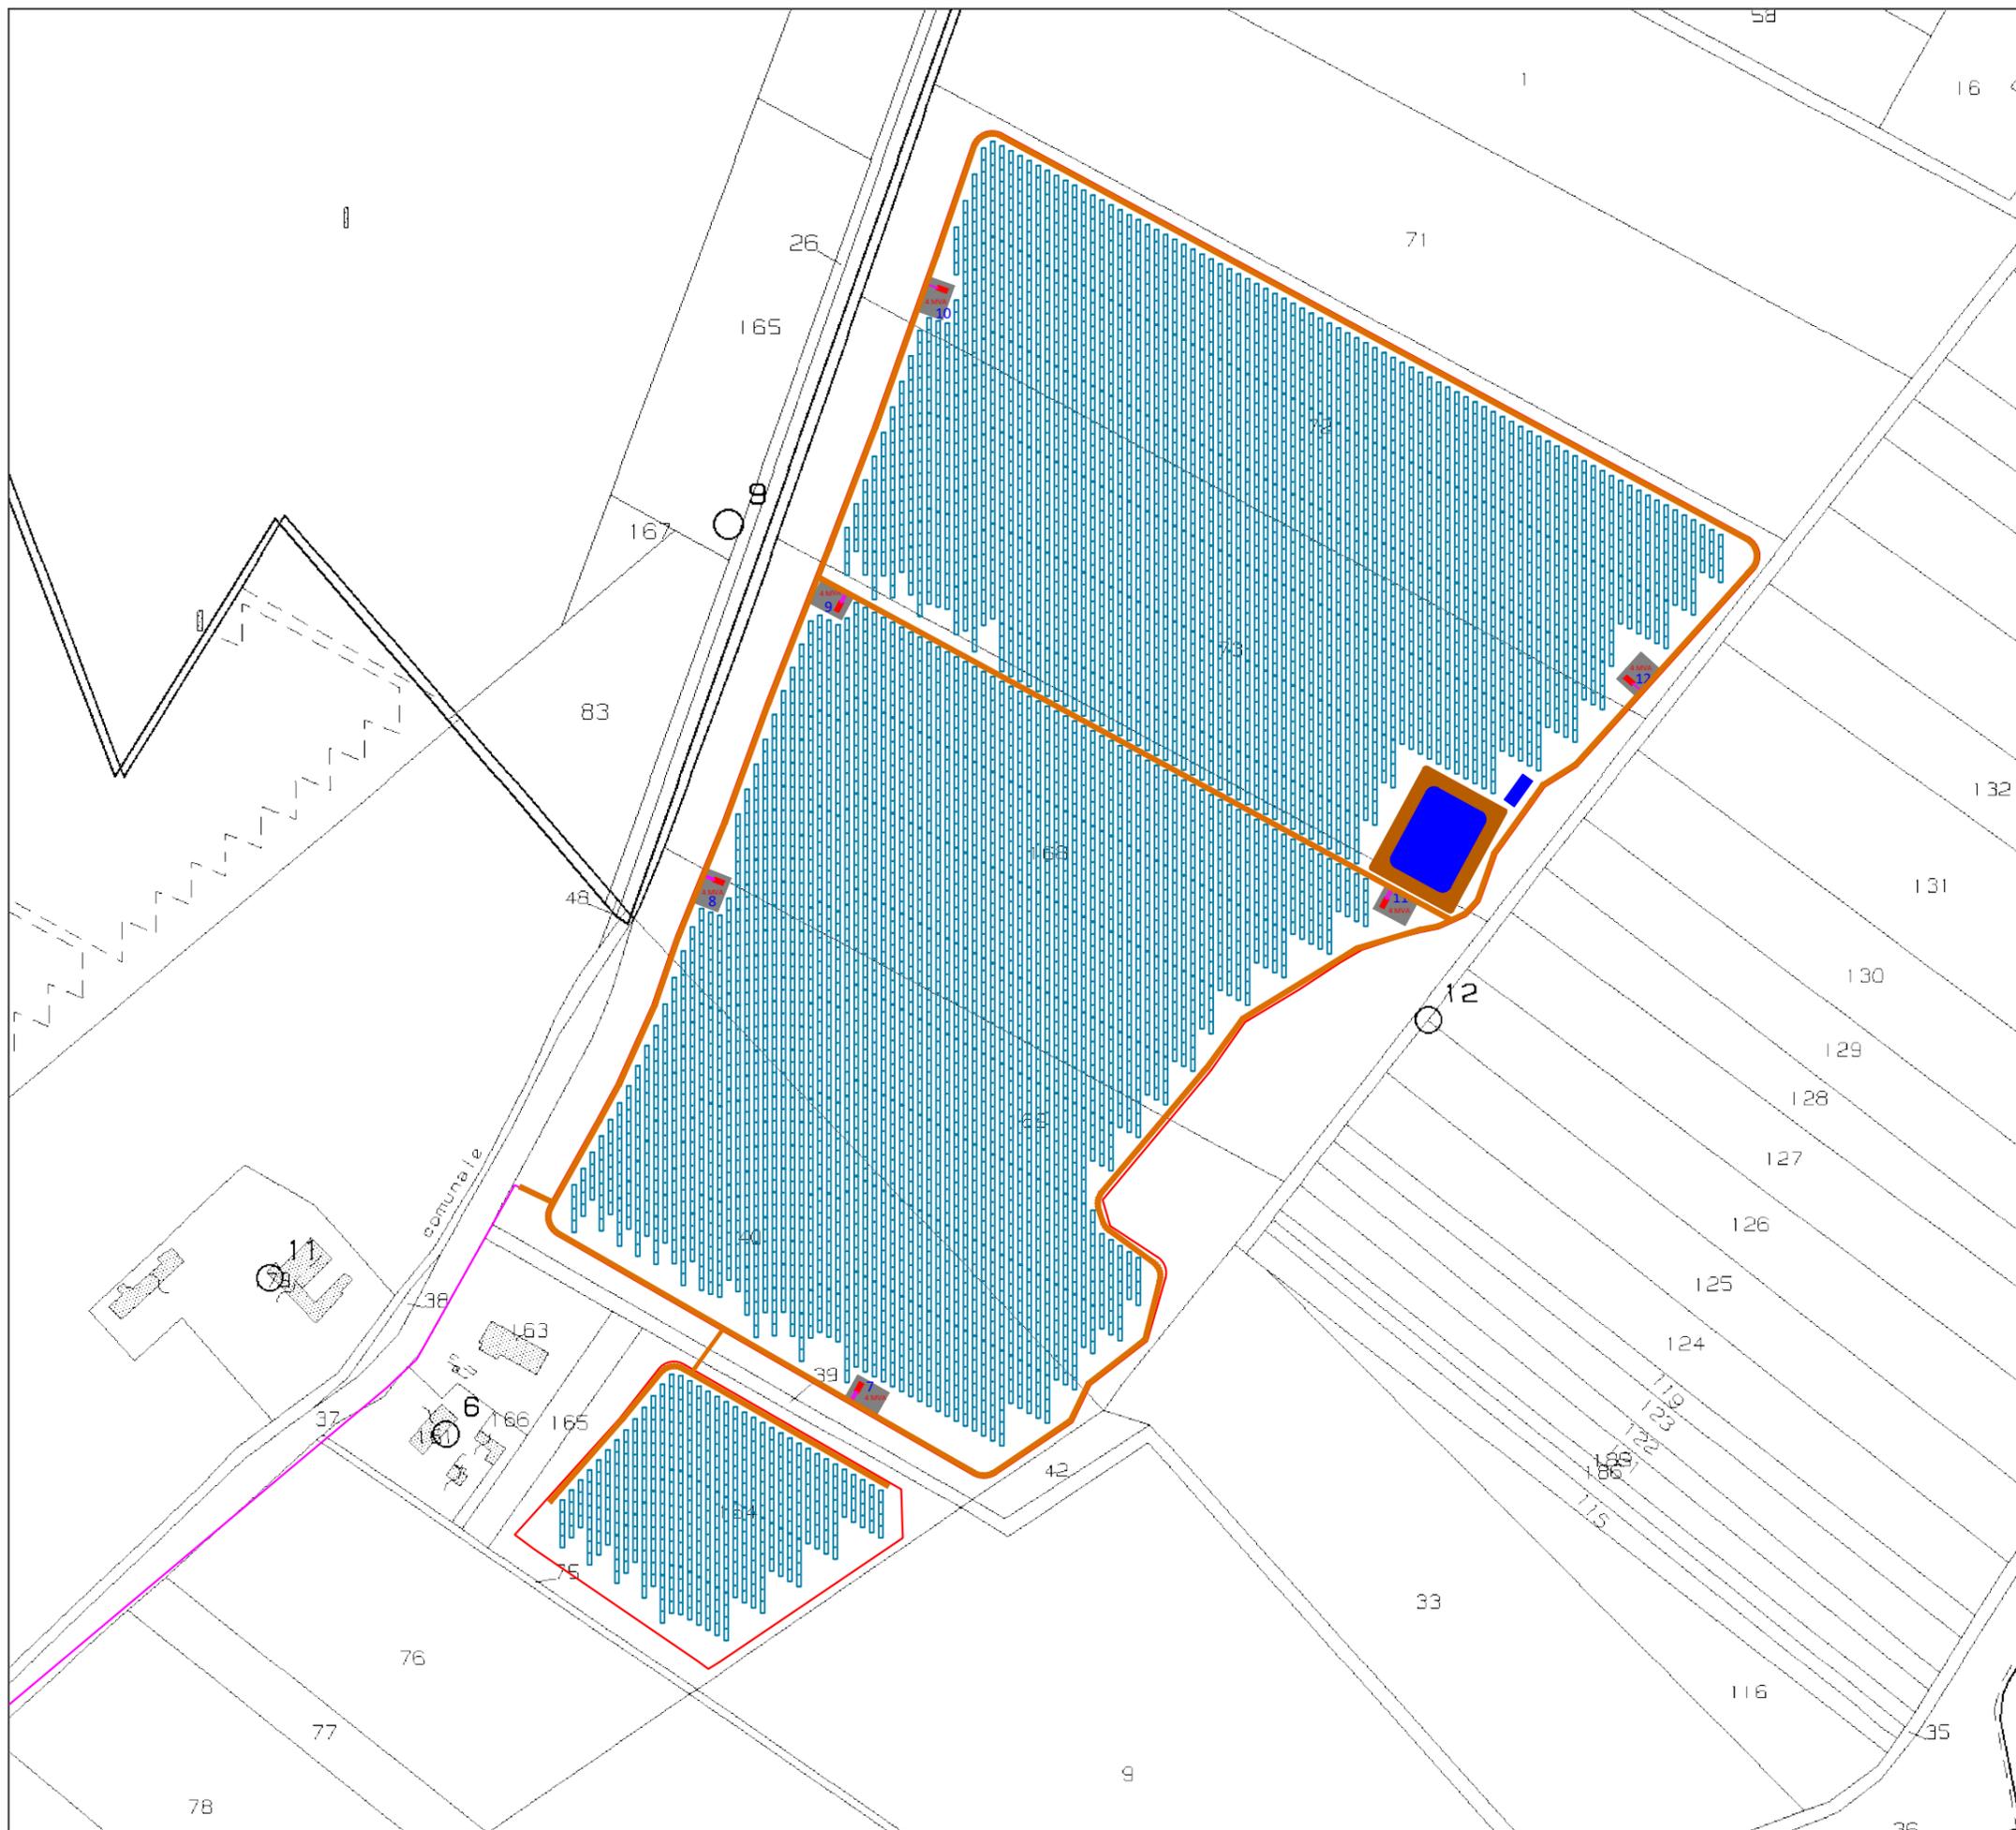

LEGENDA:

-  Tracker 2 x 12
-  Tracker 2 x 24
-  Pista in terra battuta
-  Recinzione
-  Skid e piazzola
-  Cavidotto MT
-  Cavidotto AT
-  Bacino artificiale
-  Vasca di raccolta
-  SSE utente
-  Ampliamento SE Terna
-  SE Terna
-  Cancello di accesso

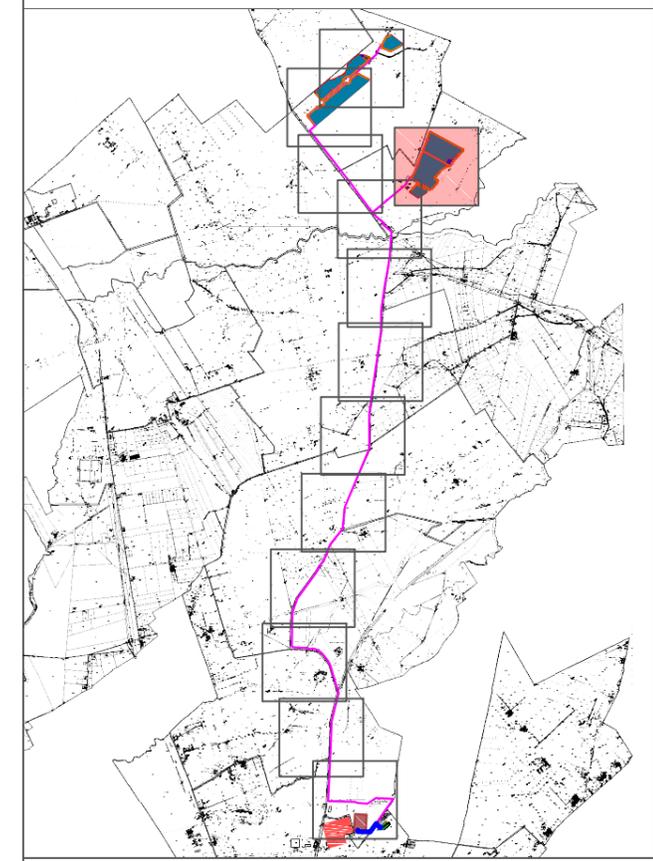

Progetto di realizzazione di un impianto agrovoltaico e opere connesse nei comuni di San Severo (FG) e Foggia (FG), denominato Antonacci




Elaborato: NTNPD0T02-00
Inquadramento Catastale

Numero foglio
4/13

Livello progettazione	Codice	Data	Scala	REV.
Definitivo	5N95BX7_ElaboratoGrafico_0_02	22/07/2022	1:4000	00


Società: Sagitta S.r.l.

Partnered by:  

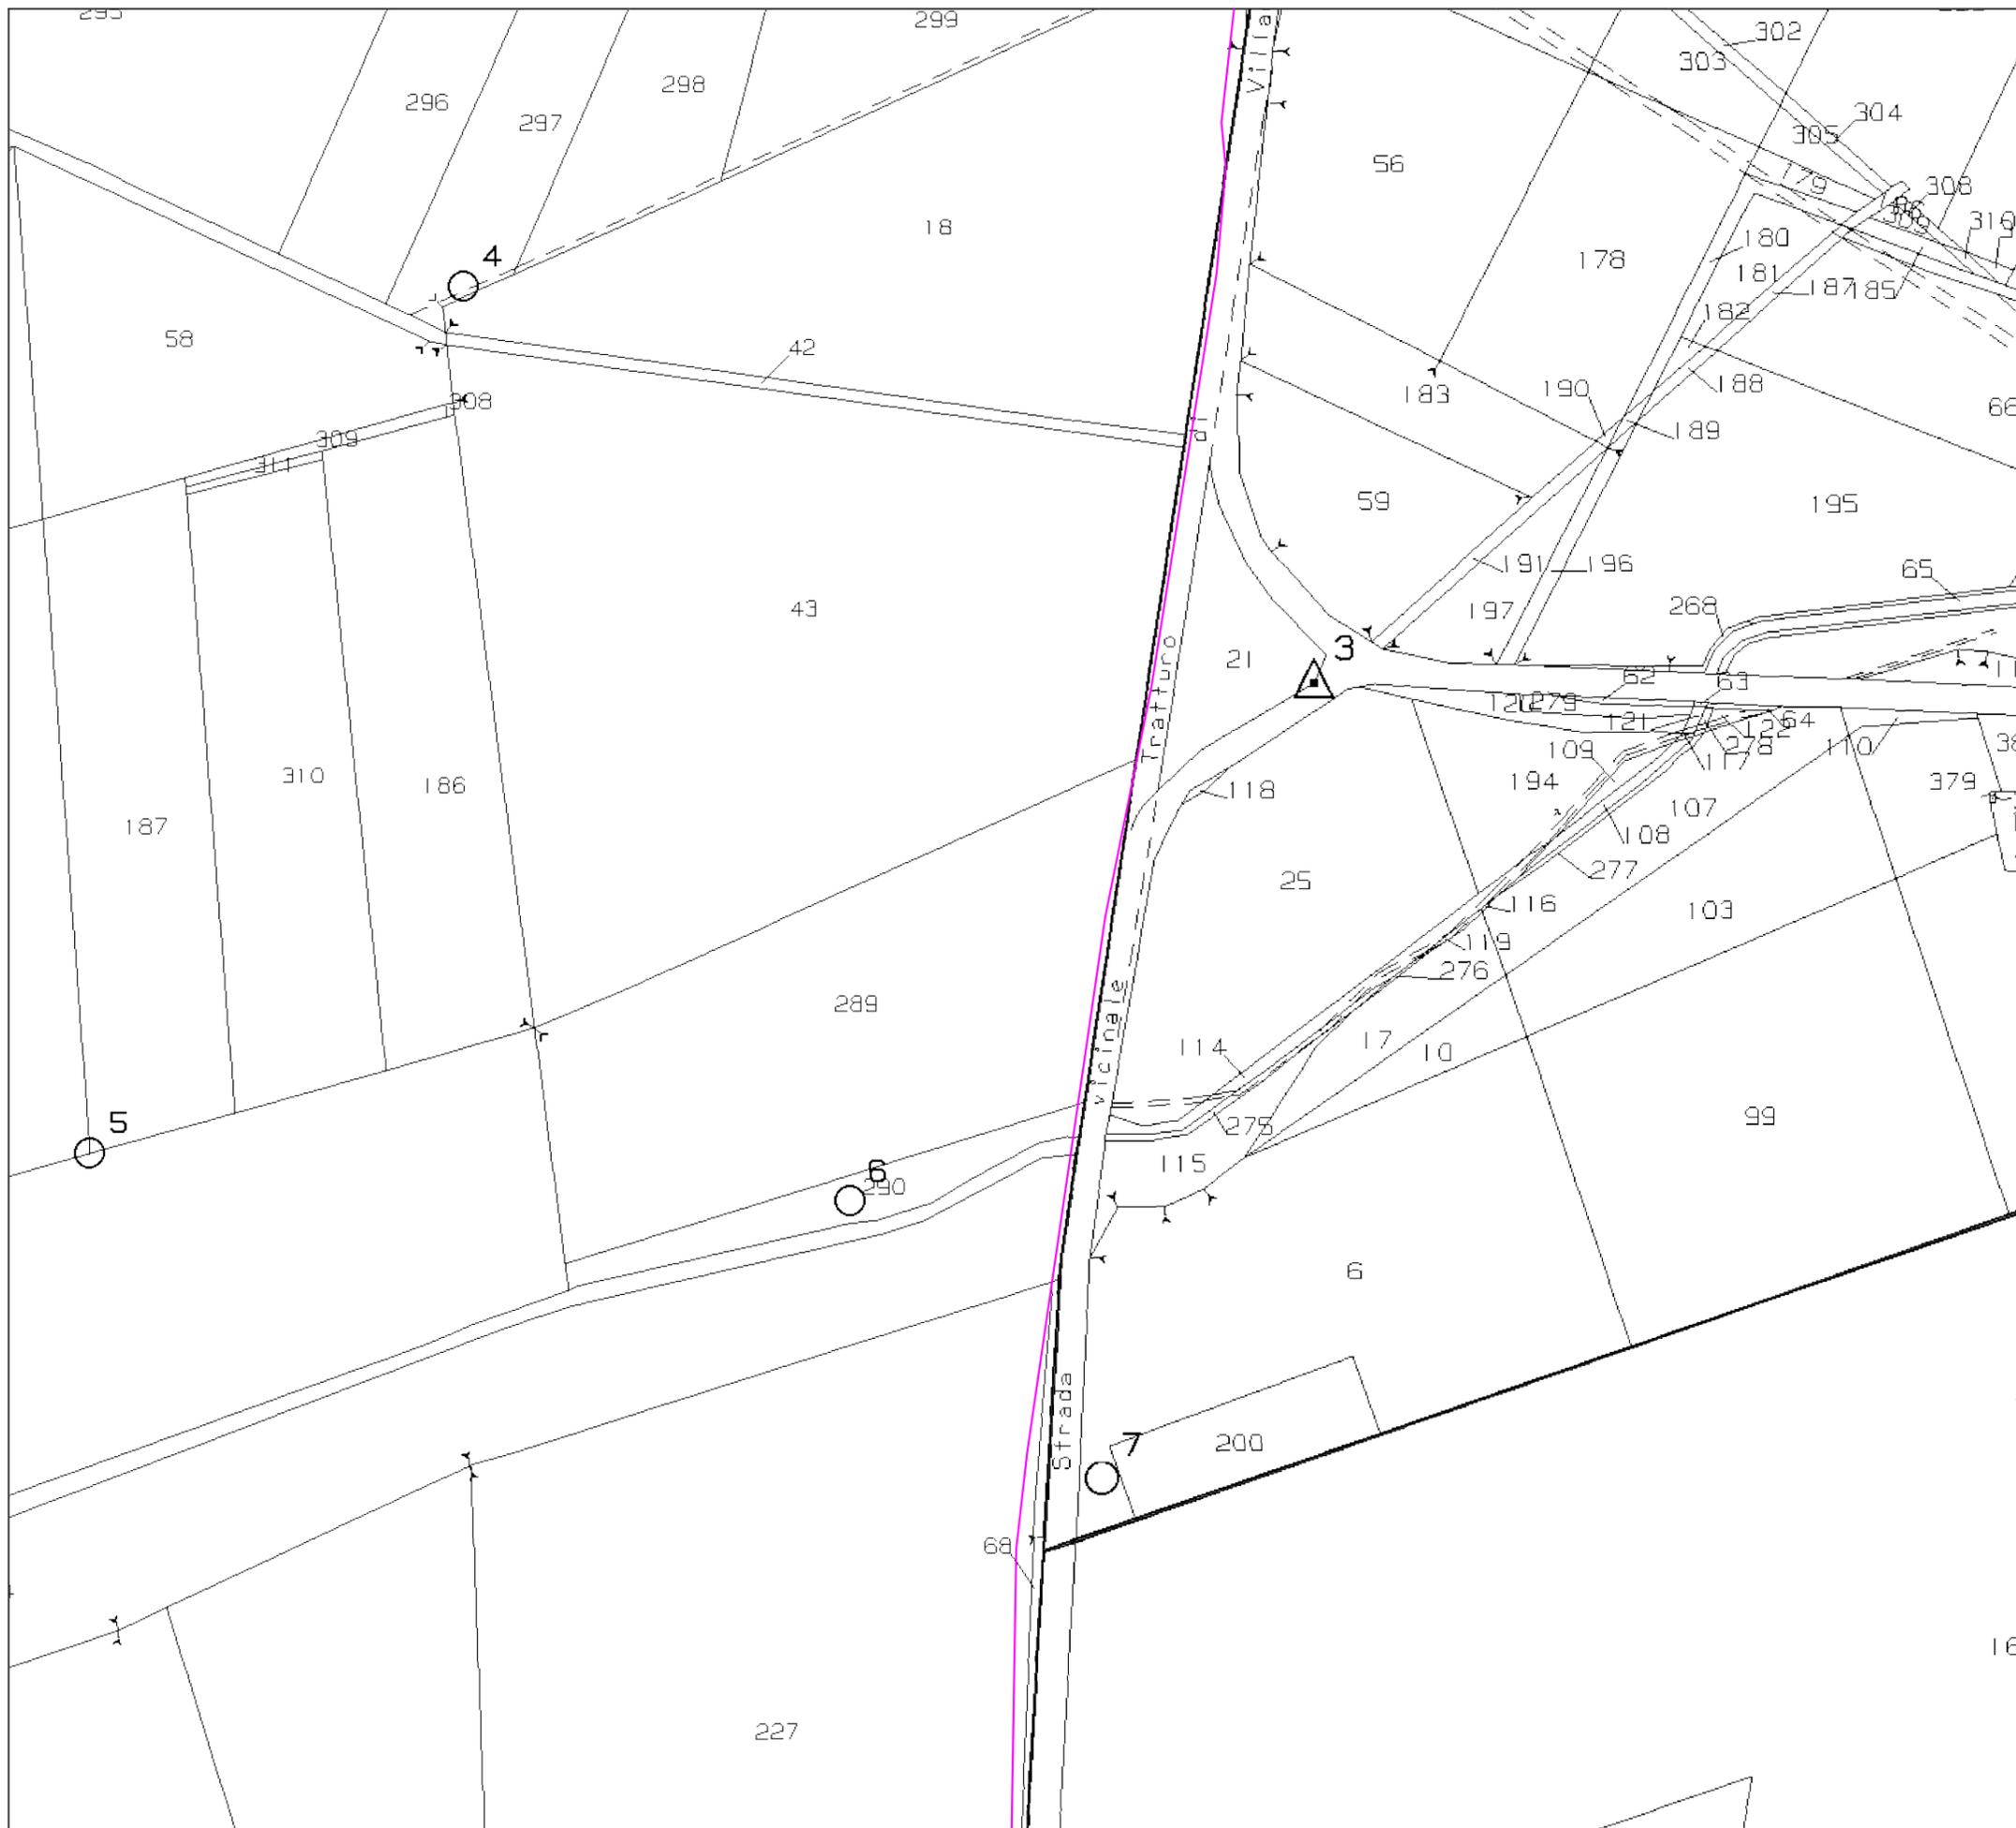

LEGENDA:

- Tracker 2 x 12
- Tracker 2 x 24
- Pista in terra battuta
- Recinzione
- Skid e piazzola
- Cavidotto MT
- Cavidotto AT
- Bacino artificiale
- Vasca di raccolta
- SSE utente
- Ampliamento SE Terna
- SE Terna
- Cancello di accesso

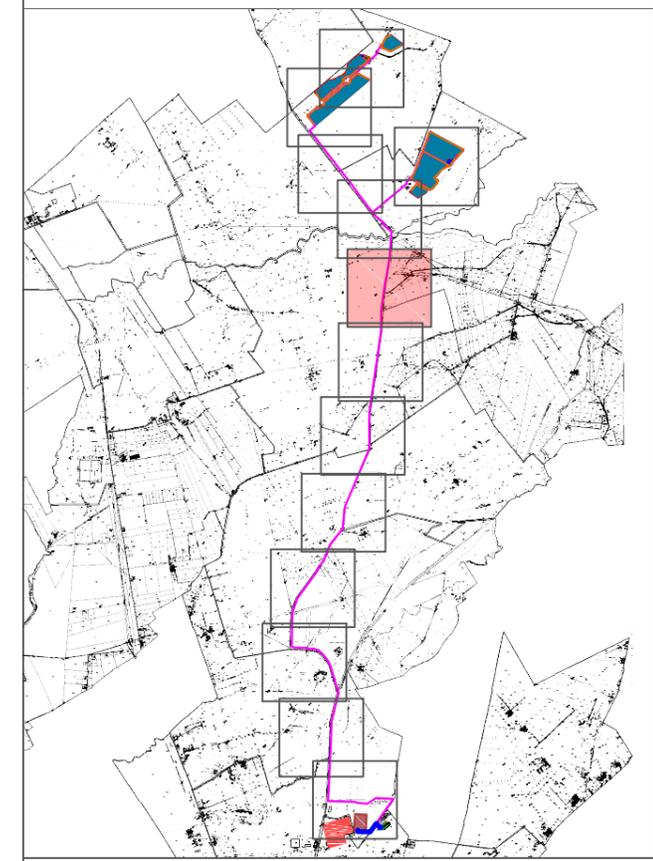

Progetto di realizzazione di un impianto agrovoltaico e opere connesse nei comuni di San Severo (FG) e Foggia (FG), denominato Antonacci




Elaborato: NTNPD0T02-00 Inquadramento Catastale	Numero foglio 6/13
--	-----------------------

Livello progettazione	Codice	Data	Scala	REV.
Definitivo	5N95BX7_ElaboratoGrafico_0_02	22/07/2022	1:4000	00


Società: Sagitta S.r.l.

Partnered by:

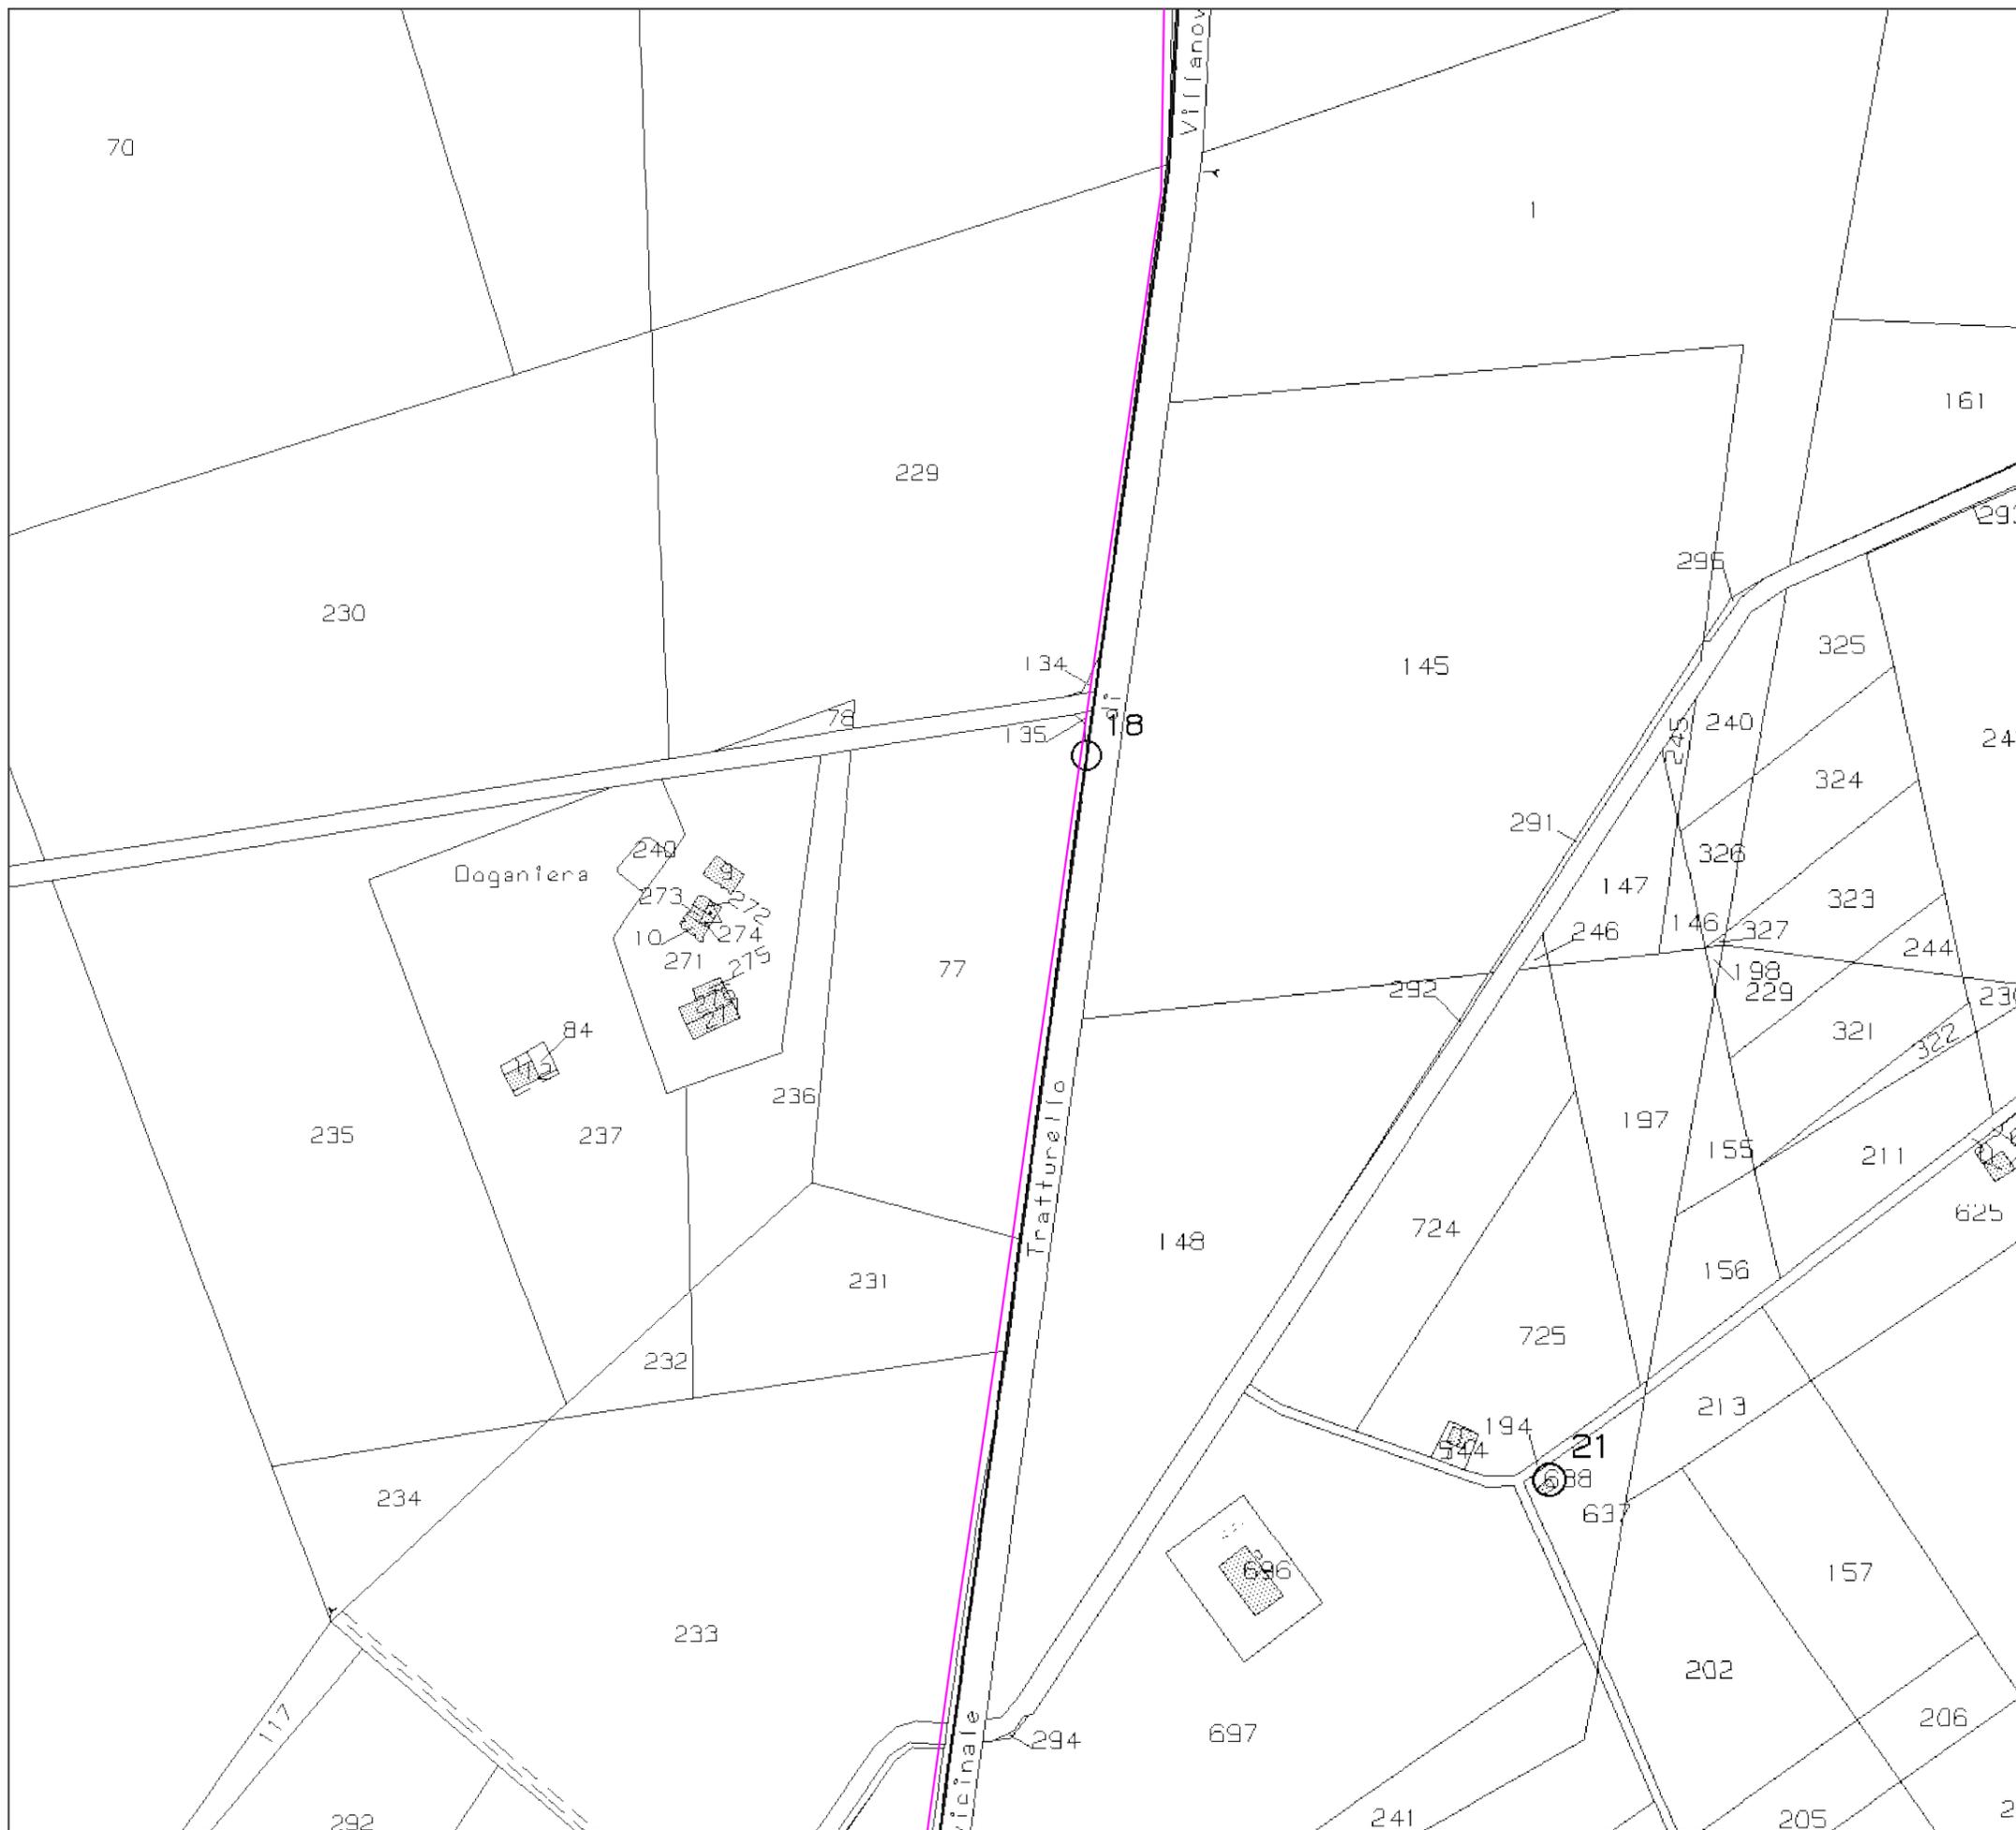

LEGENDA:

- Tracker 2 x 12
- Tracker 2 x 24
- Pista in terra battuta
- Recinzione
- Skid e piazzola
- Cavidotto MT
- Cavidotto AT
- Bacino artificiale
- Vasca di raccolta
- SSE utente
- Ampliamento SE Terna
- SE Terna
- Cannello di accesso

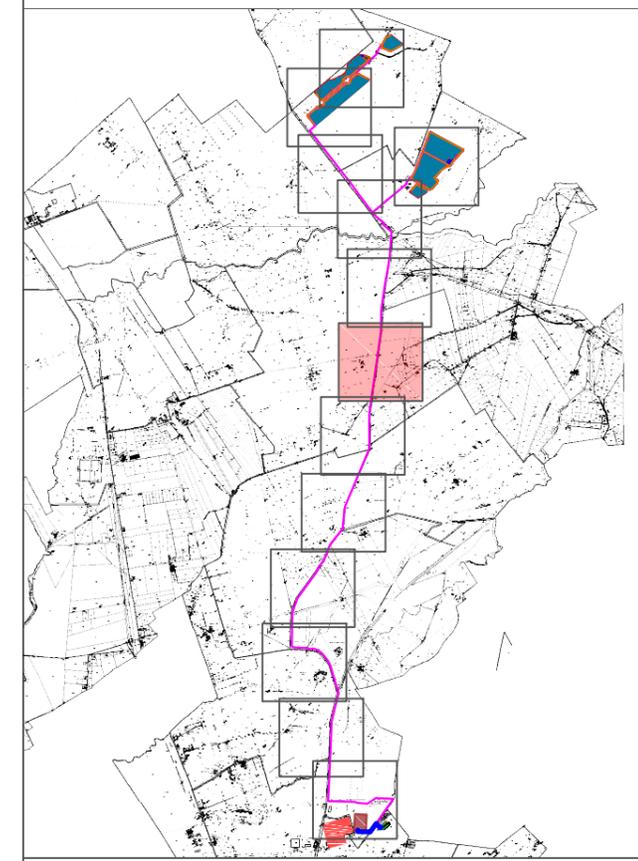

Progetto di realizzazione di un impianto agrovoltaico e opere connesse nei comuni di San Severo (FG) e Foggia (FG), denominato Antonacci




Elaborato: NTNPD0T02-00 Inquadramento Catastale	Numero foglio 7/13
--	-----------------------

Livello progettazione	Codice	Data	Scala	REV.
Definitivo	5N95BX7_ElaboratoGrafico_0_02	22/07/2022	1:4000	00


Società: Sagitta S.r.l.

Partnered by:

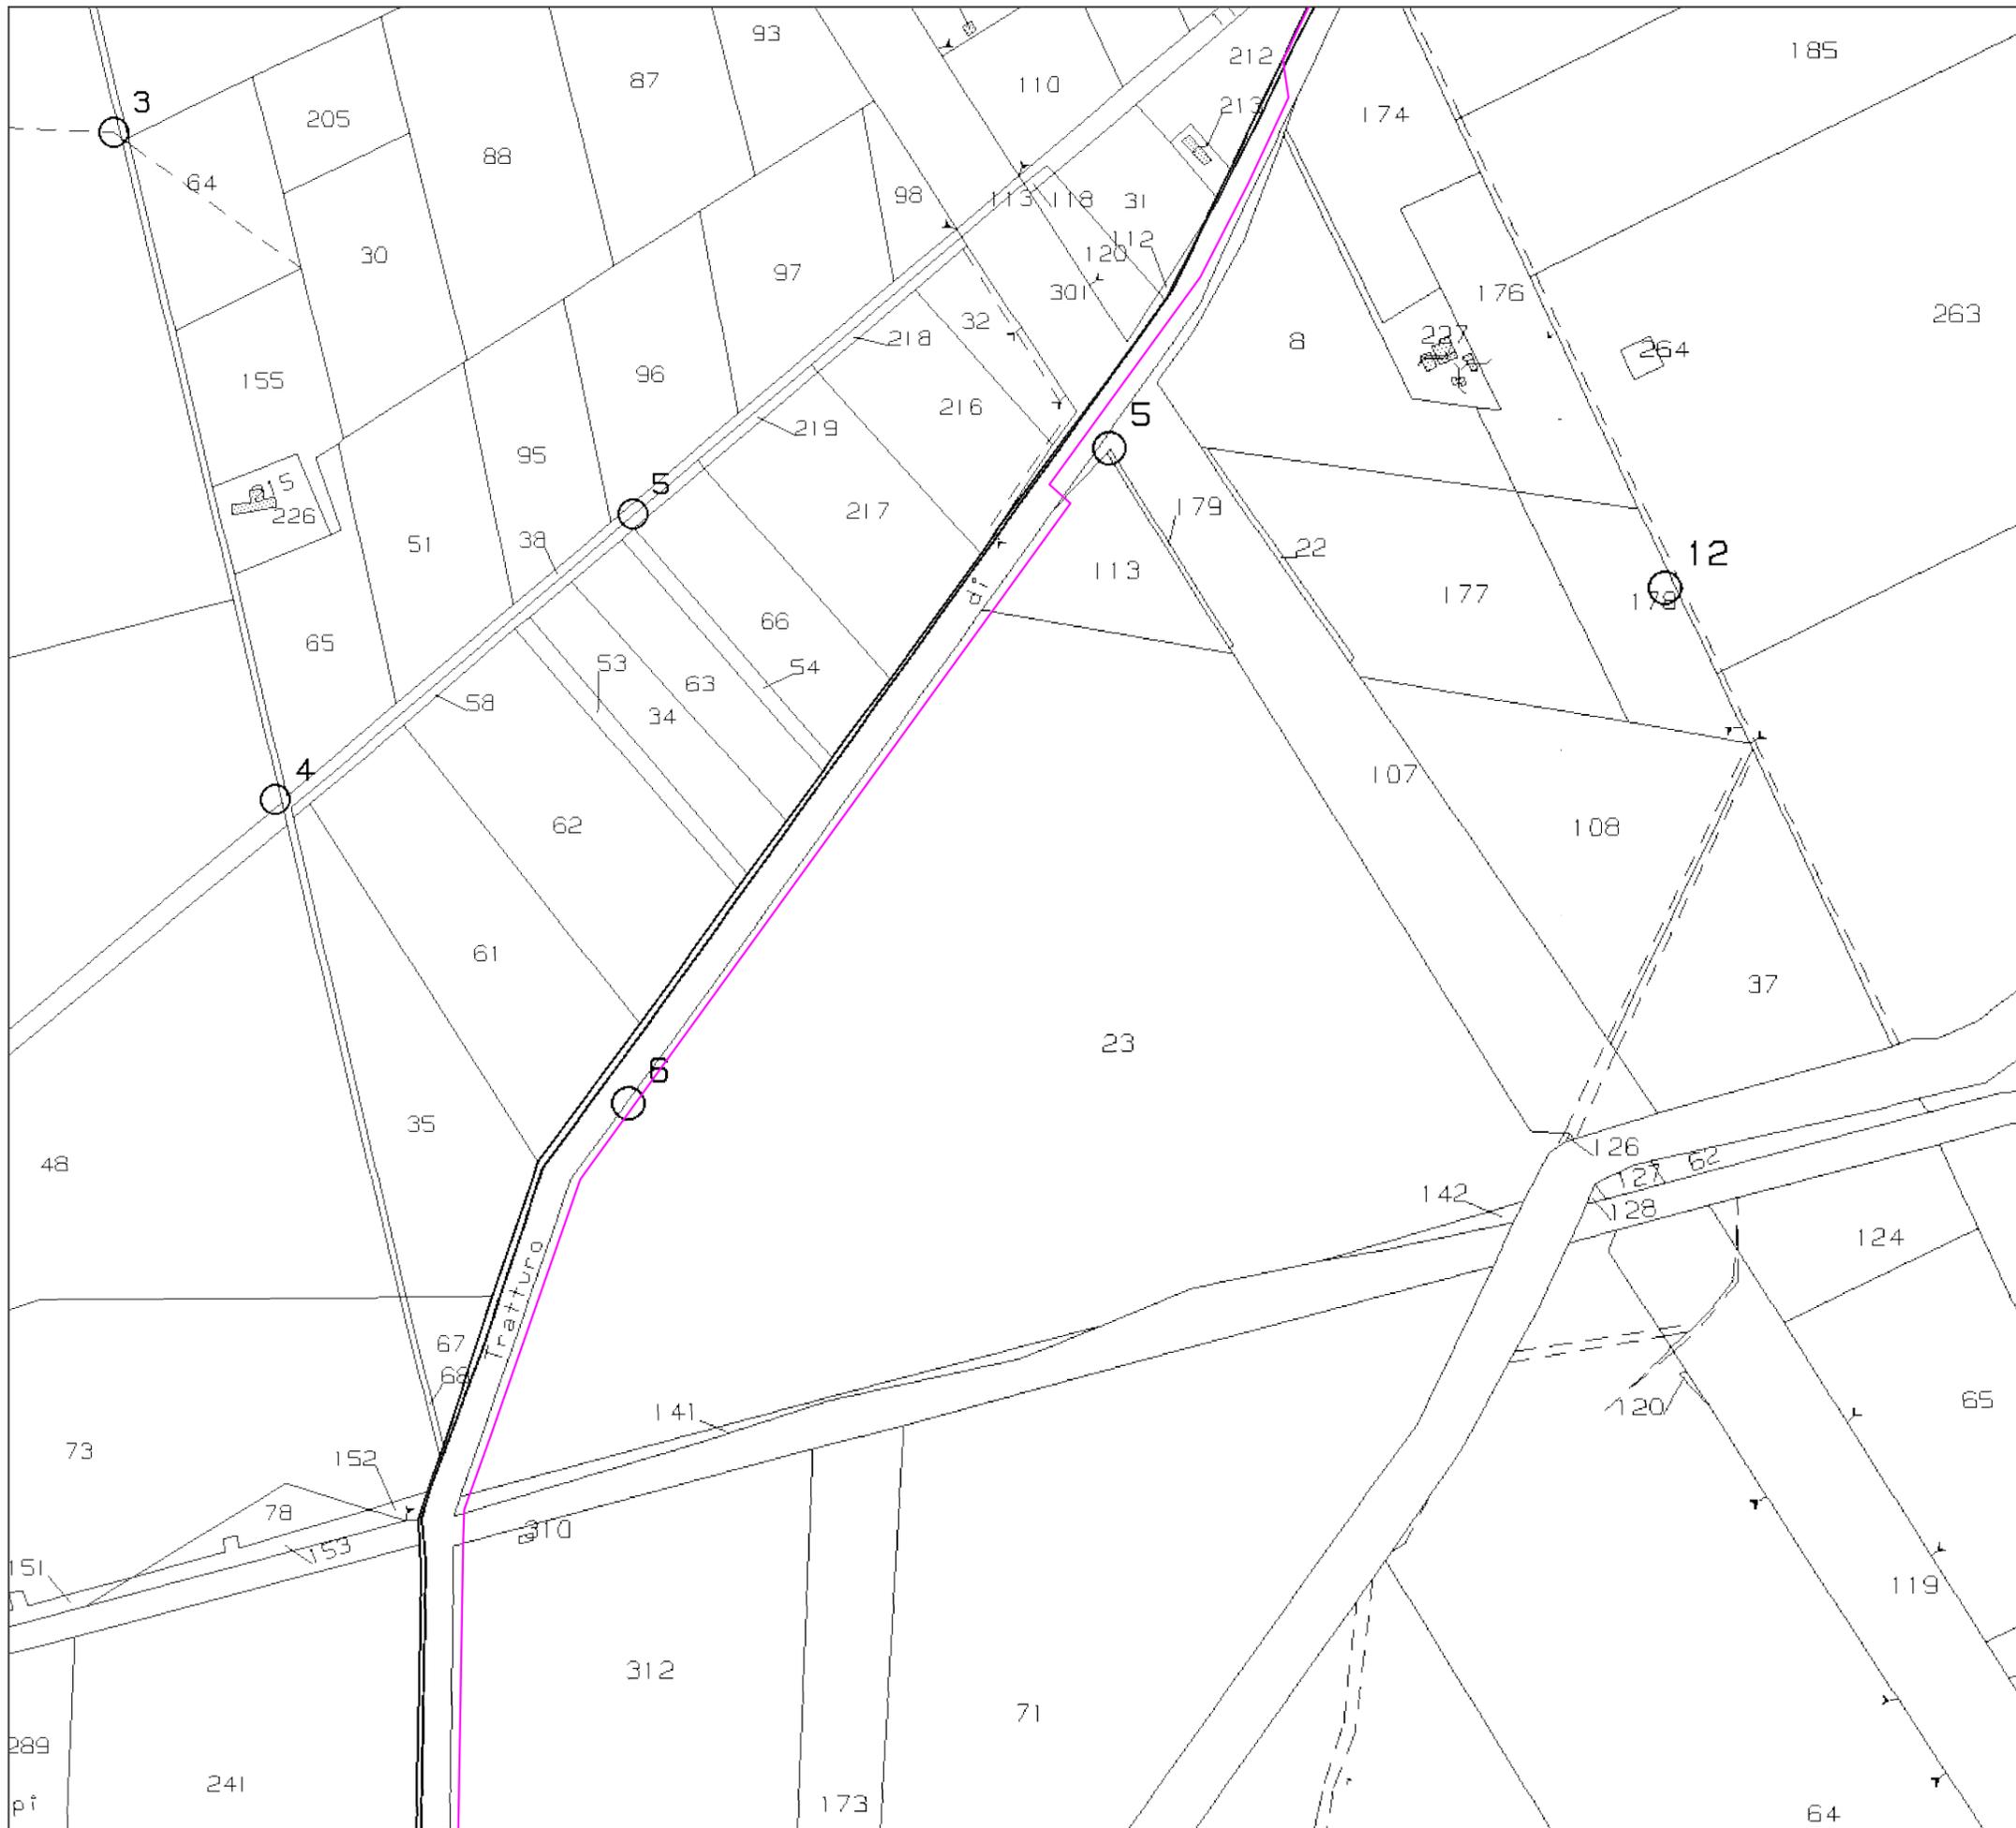

LEGENDA:

-  Tracker 2 x 12
-  Tracker 2 x 24
-  Pista in terra battuta
-  Recinzione
-  Skid e piazzola
-  Cavidotto MT
-  Cavidotto AT
-  Bacino artificiale
-  Vasca di raccolta
-  SSE utente
-  Ampliamento SE Terna
-  SE Terna
-  Cancello di accesso

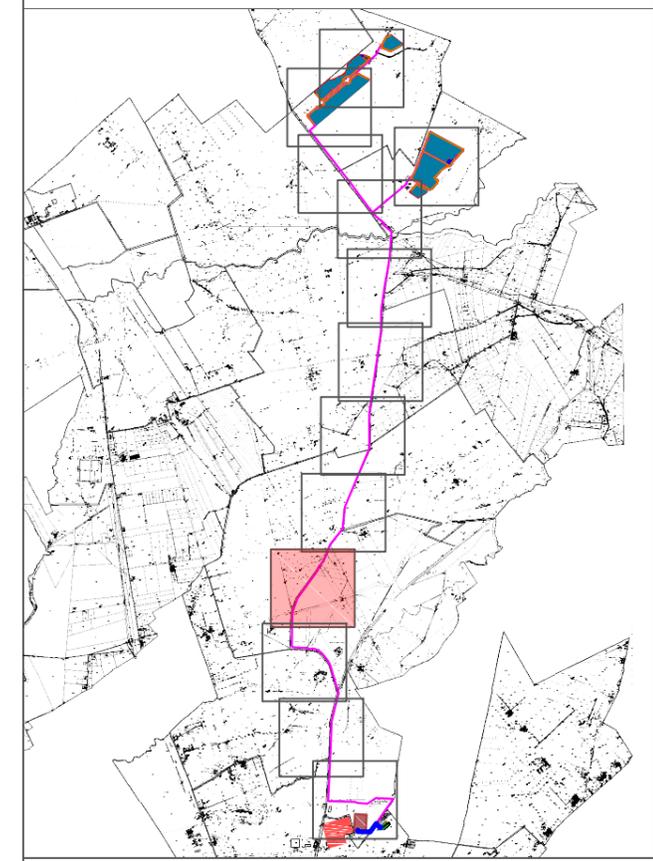

Progetto di realizzazione di un impianto agrovoltaico e opere connesse nei comuni di San Severo (FG) e Foggia (FG), denominato Antonacci




Elaborato: NTNPD0T02-00
Inquadramento Catastale

Numero foglio
10/13

Livello progettazione	Codice	Data	Scala	REV.
Definitivo	5N95BX7_ElaboratoGrafico_0_02	22/07/2022	1:4000	00


Società: Sagitta S.r.l.

Partnered by:  

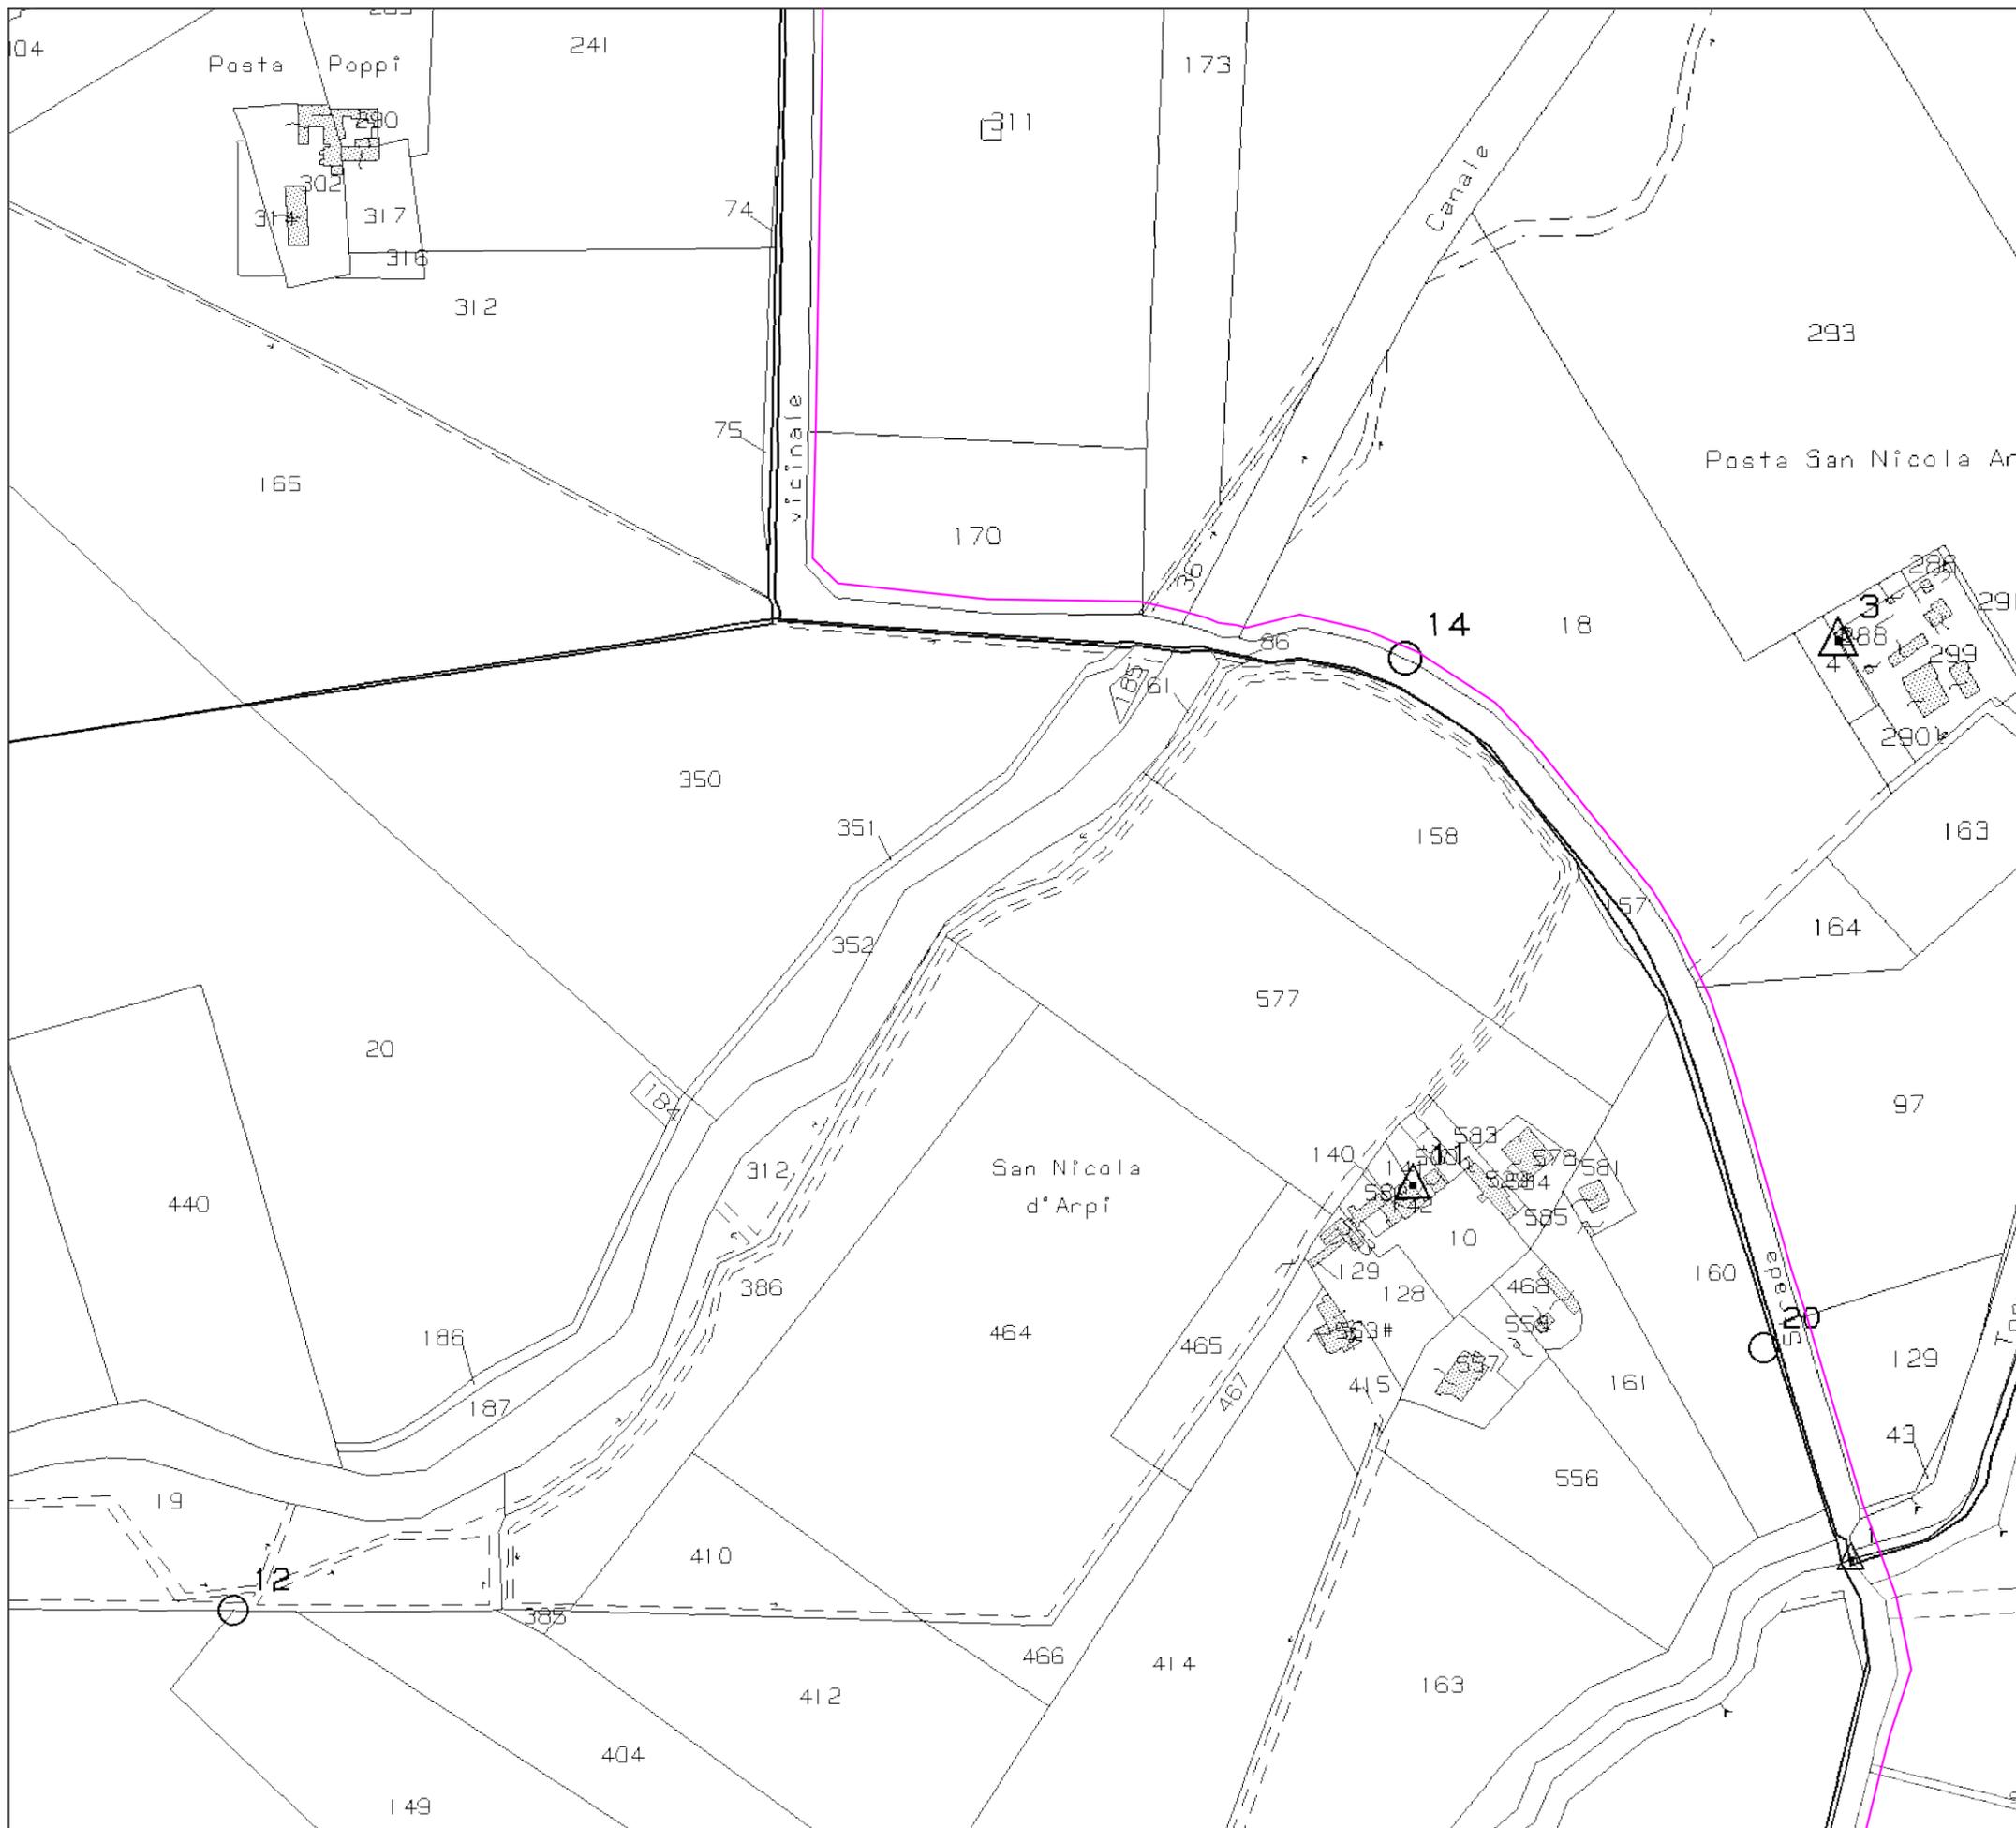

LEGENDA:

-  Tracker 2 x 12
-  Tracker 2 x 24
-  Pista in terra battuta
-  Recinzione
-  Skid e piazzola
-  Cavidotto MT
-  Cavidotto AT
-  Bacino artificiale
-  Vasca di raccolta
-  SSE utente
-  Ampliamento SE Terna
-  SE Terna
-  Cancello di accesso

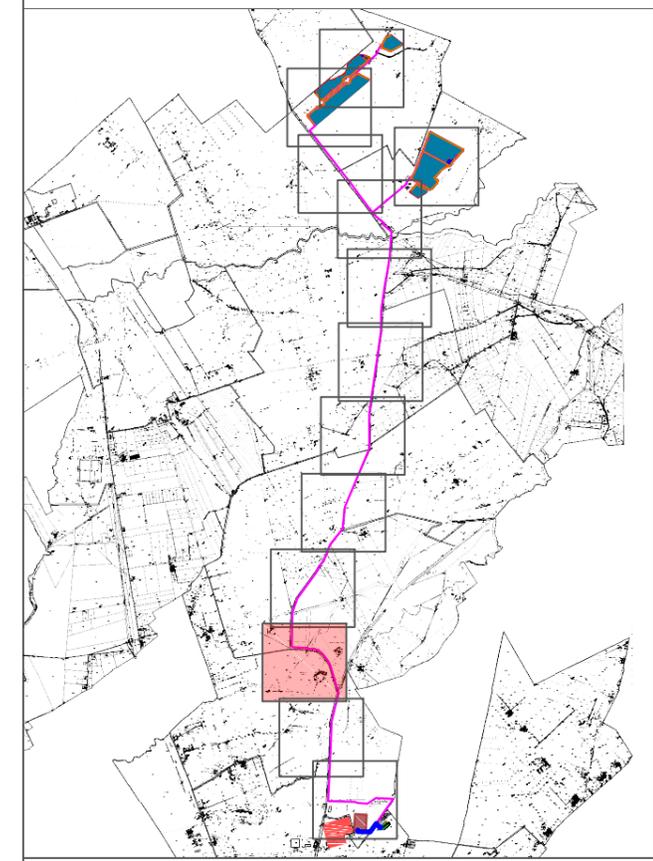

Progetto di realizzazione di un impianto agrovoltaico e opere connesse nei comuni di San Severo (FG) e Foggia (FG), denominato Antonacci



Elaborato: NTNPD0T02-00
Inquadramento Catastale

Numero foglio
11/13

Livello progettazione	Codice	Data	Scala	REV.
Definitivo	5N95BX7_ElaboratoGrafico_0_02	22/07/2022	1:4000	00


Società: Sagitta S.r.l.

Partnered by:  



LEGENDA:

-  Tracker 2 x 12
-  Tracker 2 x 24
-  Pista in terra battuta
-  Recinzione
-  Skid e piazzola
-  Cavidotto MT
-  Cavidotto AT
-  Bacino artificiale
-  Vasca di raccolta
-  SSE utente
-  Ampliamento SE Terna
-  SE Terna
-  Cancello di accesso

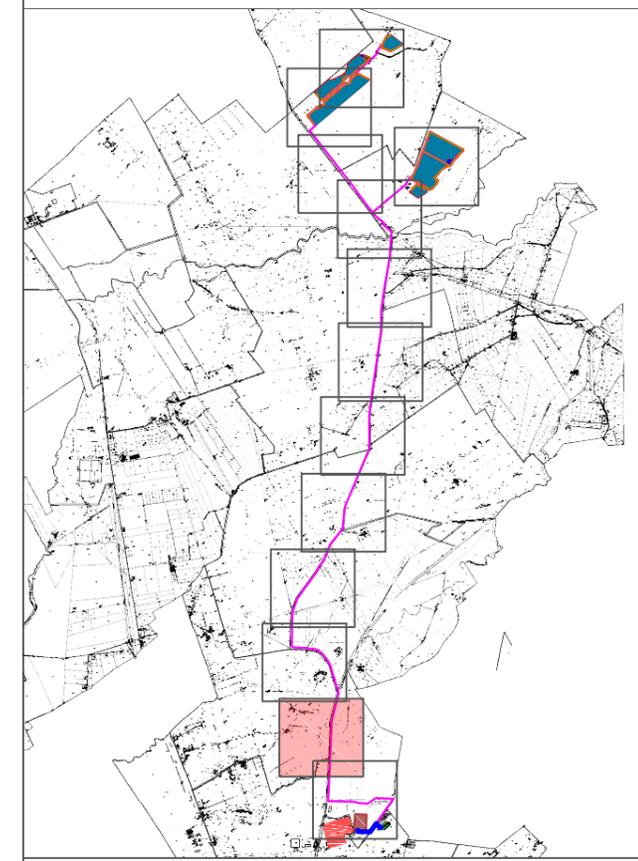


Progetto di realizzazione di un impianto agrovoltaico e opere connesse nei comuni di San Severo (FG) e Foggia (FG), denominato Antonacci



Elaborato: NTNPD0T02-00
Inquadramento Catastale


Numero foglio
12/13

Livello progettazione	Codice	Data	Scala	REV.
Definitivo	5N95BX7_ElaboratoGrafico_0_02	22/07/2022	1:4000	00

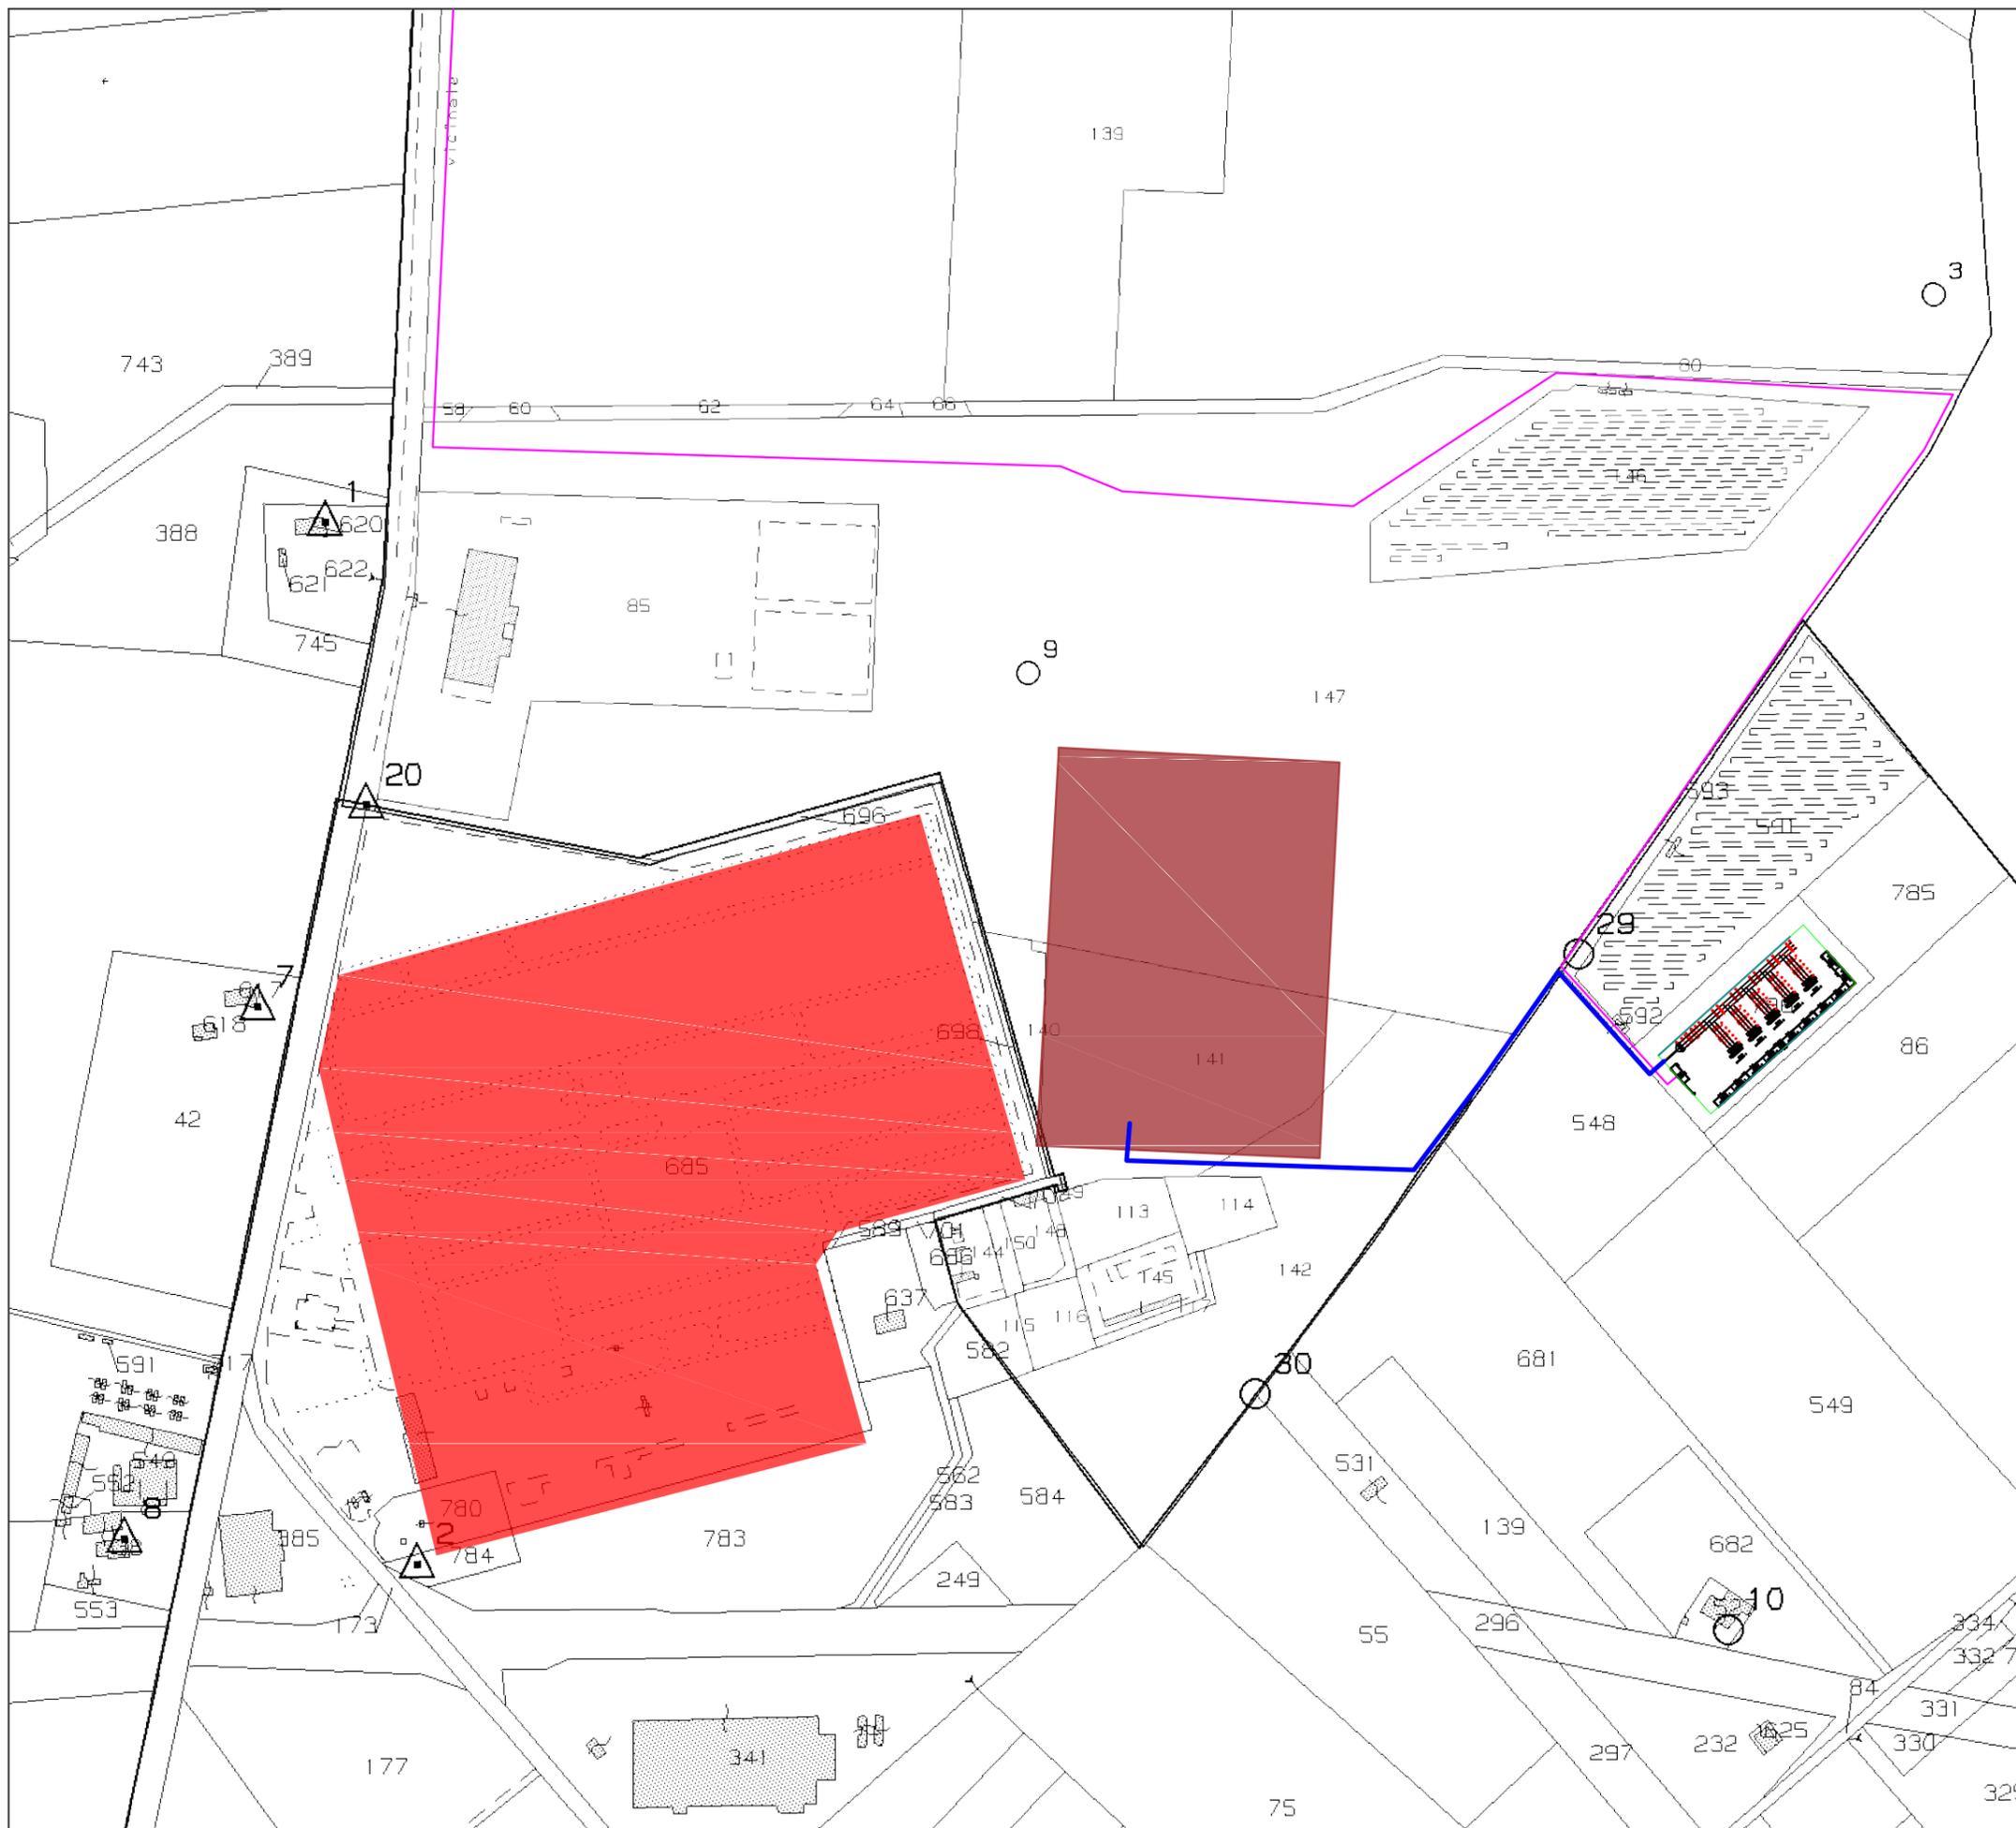

LEGENDA:

- Tracker 2 x 12
- Tracker 2 x 24
- Pista in terra battuta
- Recinzione
- Skid e piazzola
- Cavidotto MT
- Cavidotto AT
- Bacino artificiale
- Vasca di raccolta
- SSE utente
- Ampliamento SE Terna
- SE Terna
- Cannello di accesso

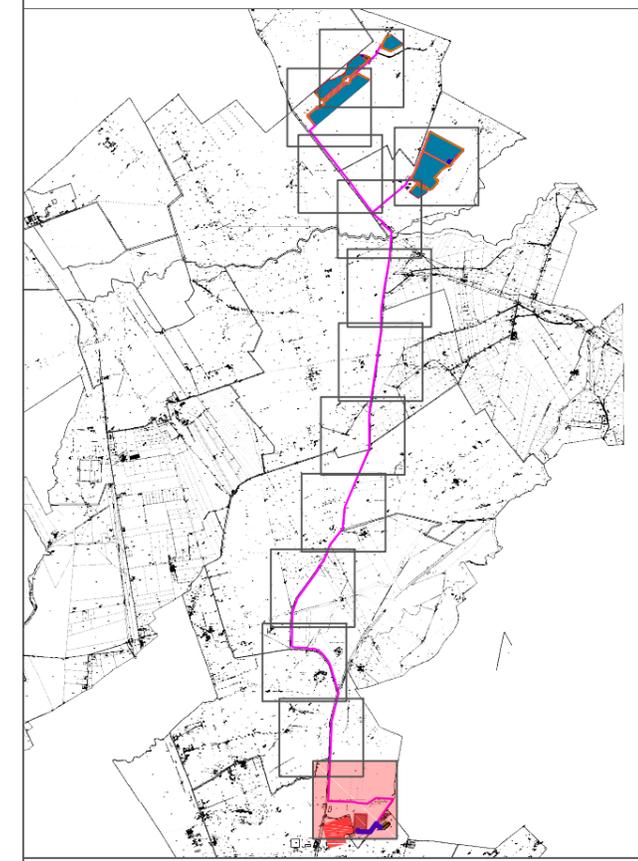

Progetto di realizzazione di un impianto agrovoltaico e opere connesse nei comuni di San Severo (FG) e Foggia (FG), denominato Antonacci



Elaborato: NTNPD0T02-00
Inquadramento Catastale

Numero foglio
13/13

Livello progettazione	Codice	Data	Scala	REV.
Definitivo	5N95BX7_ElaboratoGrafico_0_02	22/07/2022	1:4000	00

Società: Sagitta S.r.l.

