



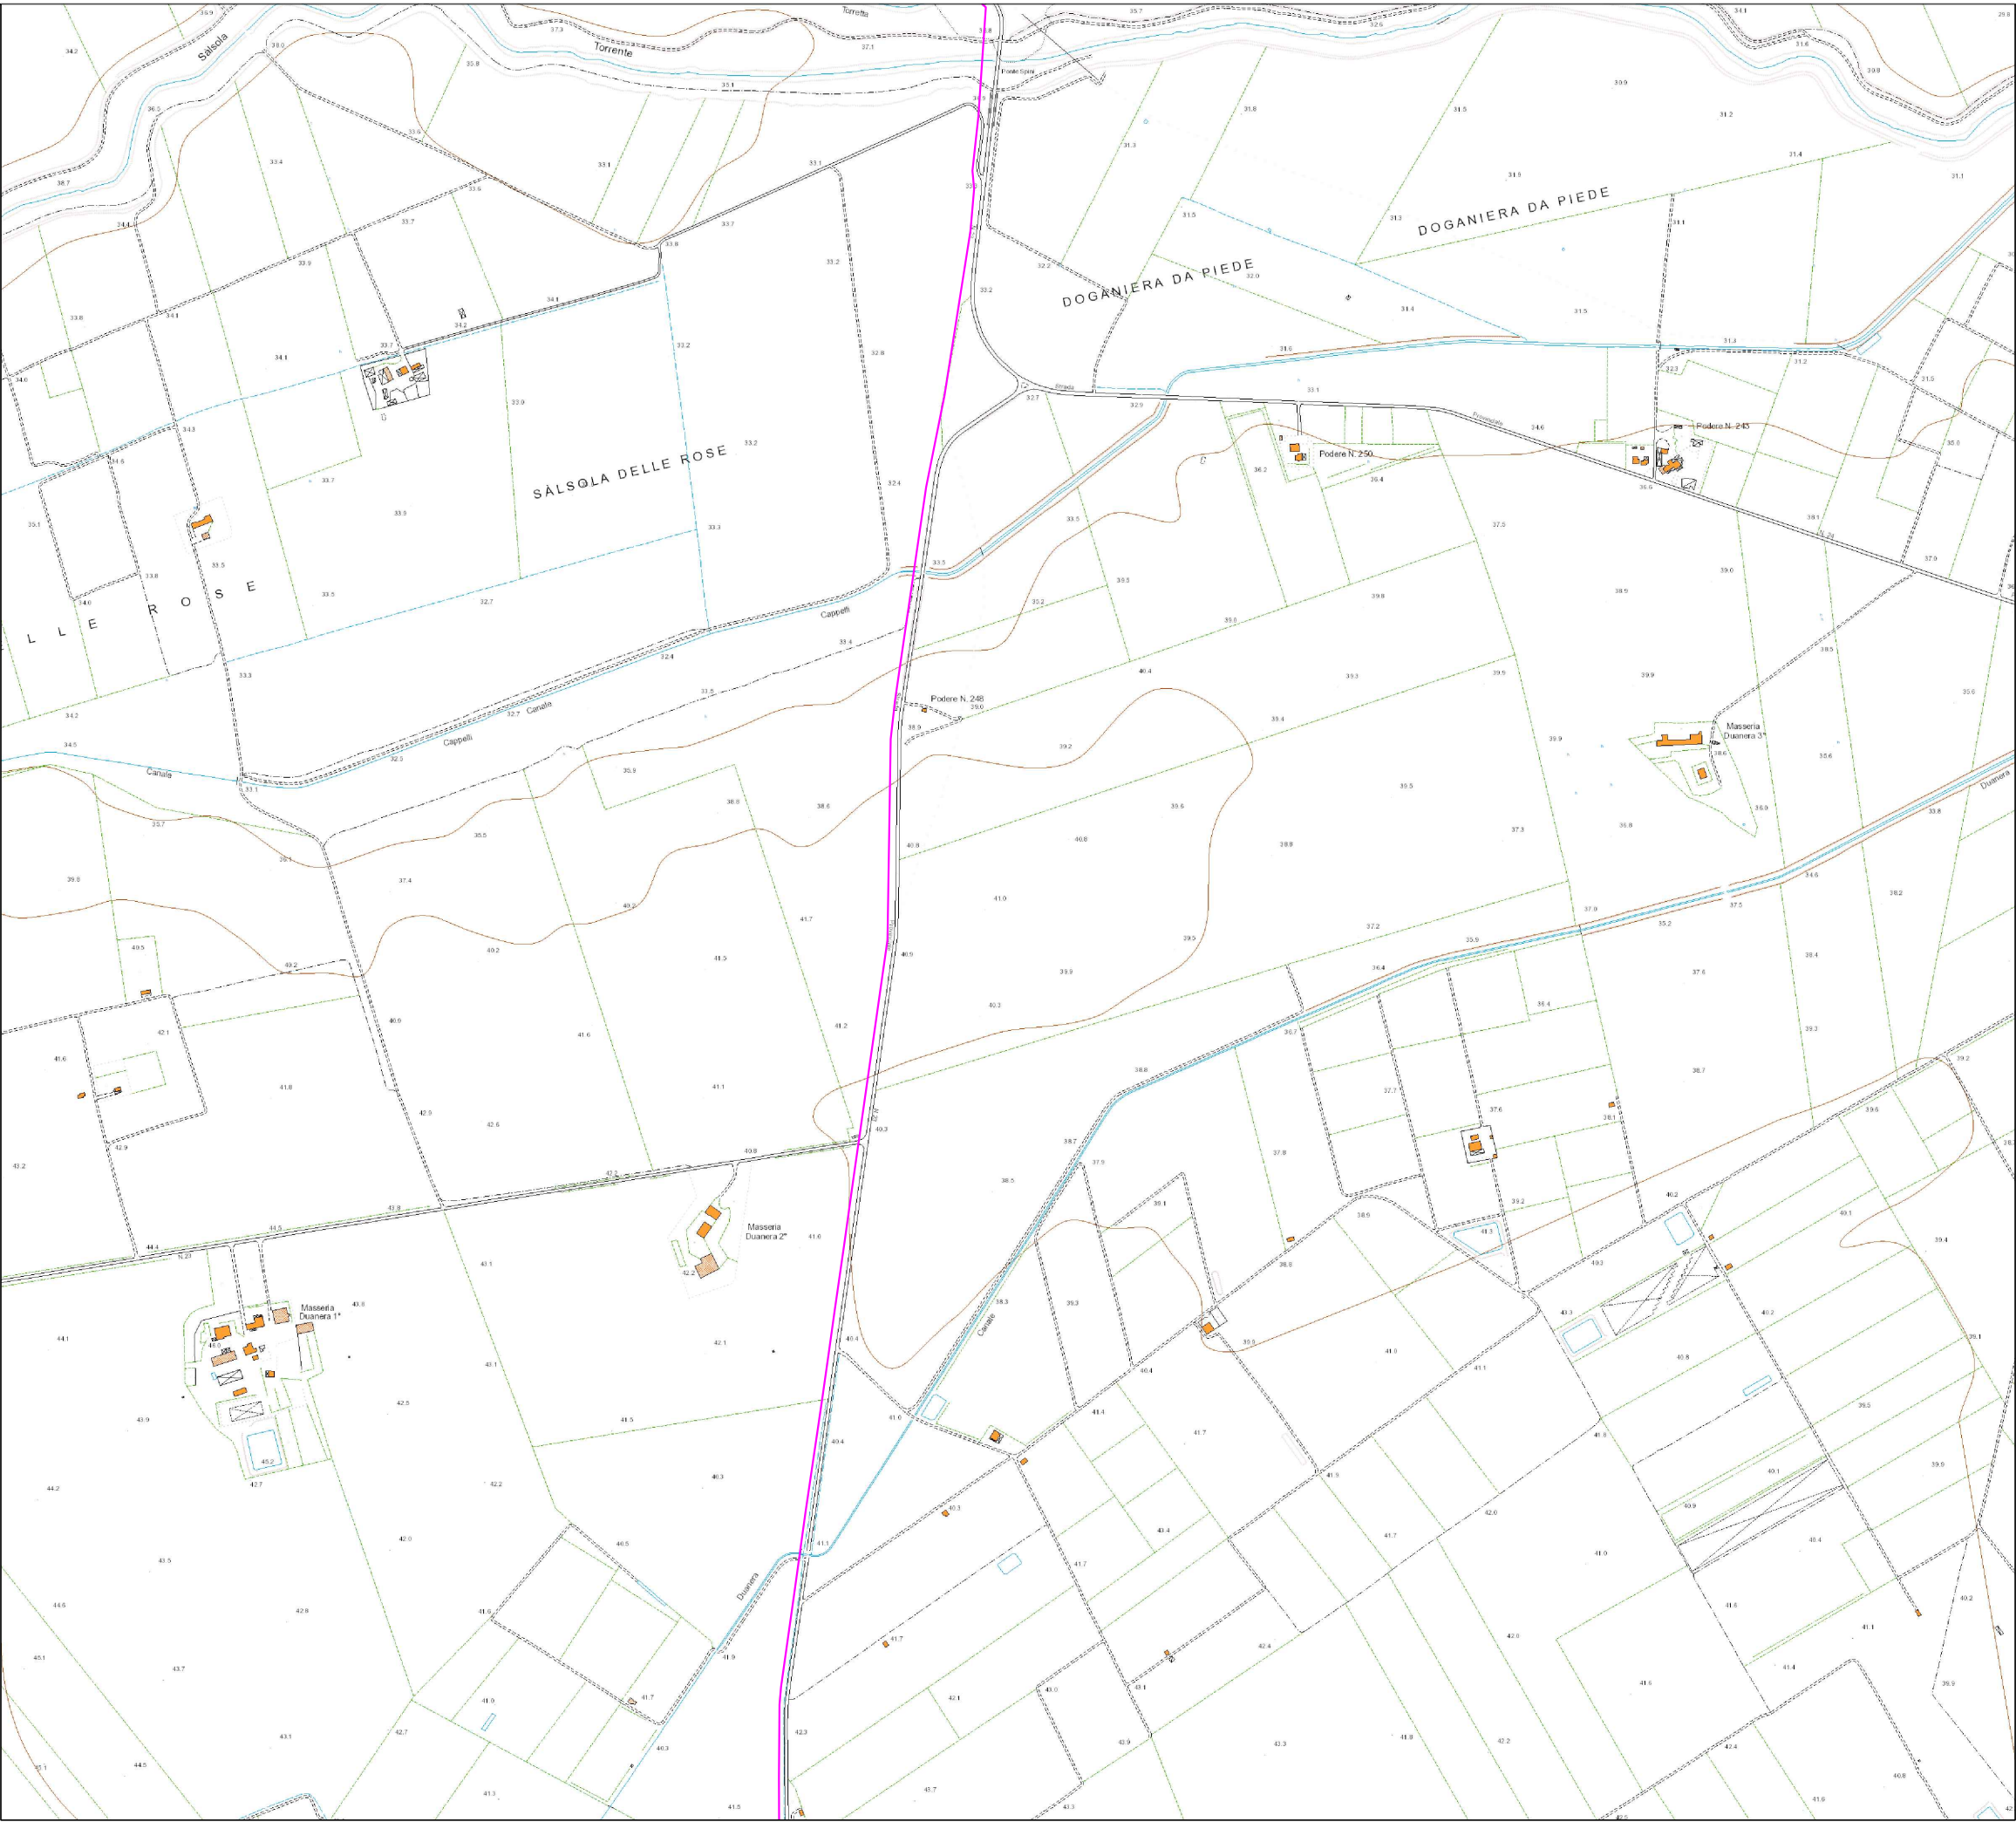

LEGENDA:

- Area impianto FV
- Cavidotto MT
- Cavidotto AT
- SSE utente
- Ampliamento SE Terna
- SE Terna

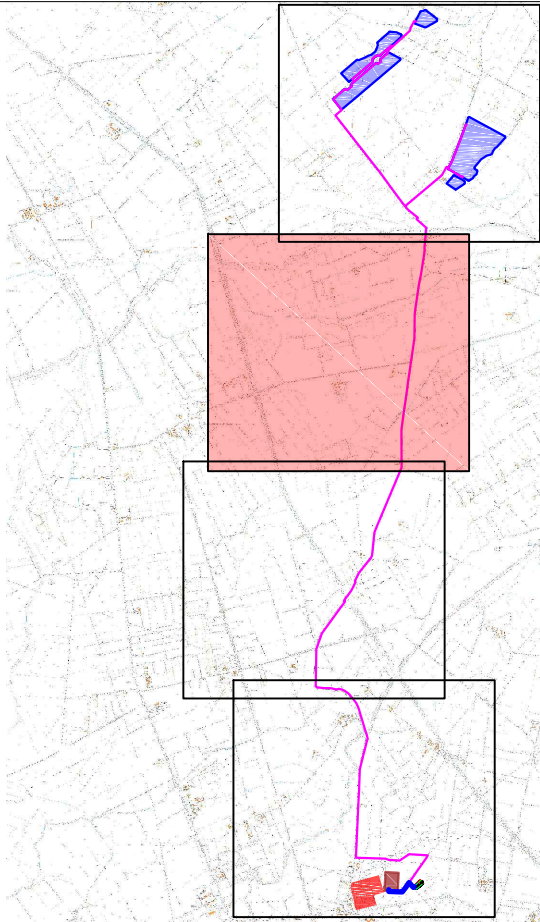

Progetto di realizzazione di un impianto agrovoltaico e opere connesse nei comuni di San Severo (FG) e Foggia (FG), denominato Antonacci



Elaborato: NTNPD0T03-00
Inquadramento CTR

Numero foglio
2/4


Livello progettazione	Codice	Data	Scala	REV.
Definitivo	5N95BX7_ElaboratoGrafico_0_03	22/07/2022	1:10000	00

Società: Sagitta S.r.l.




Partnered by:



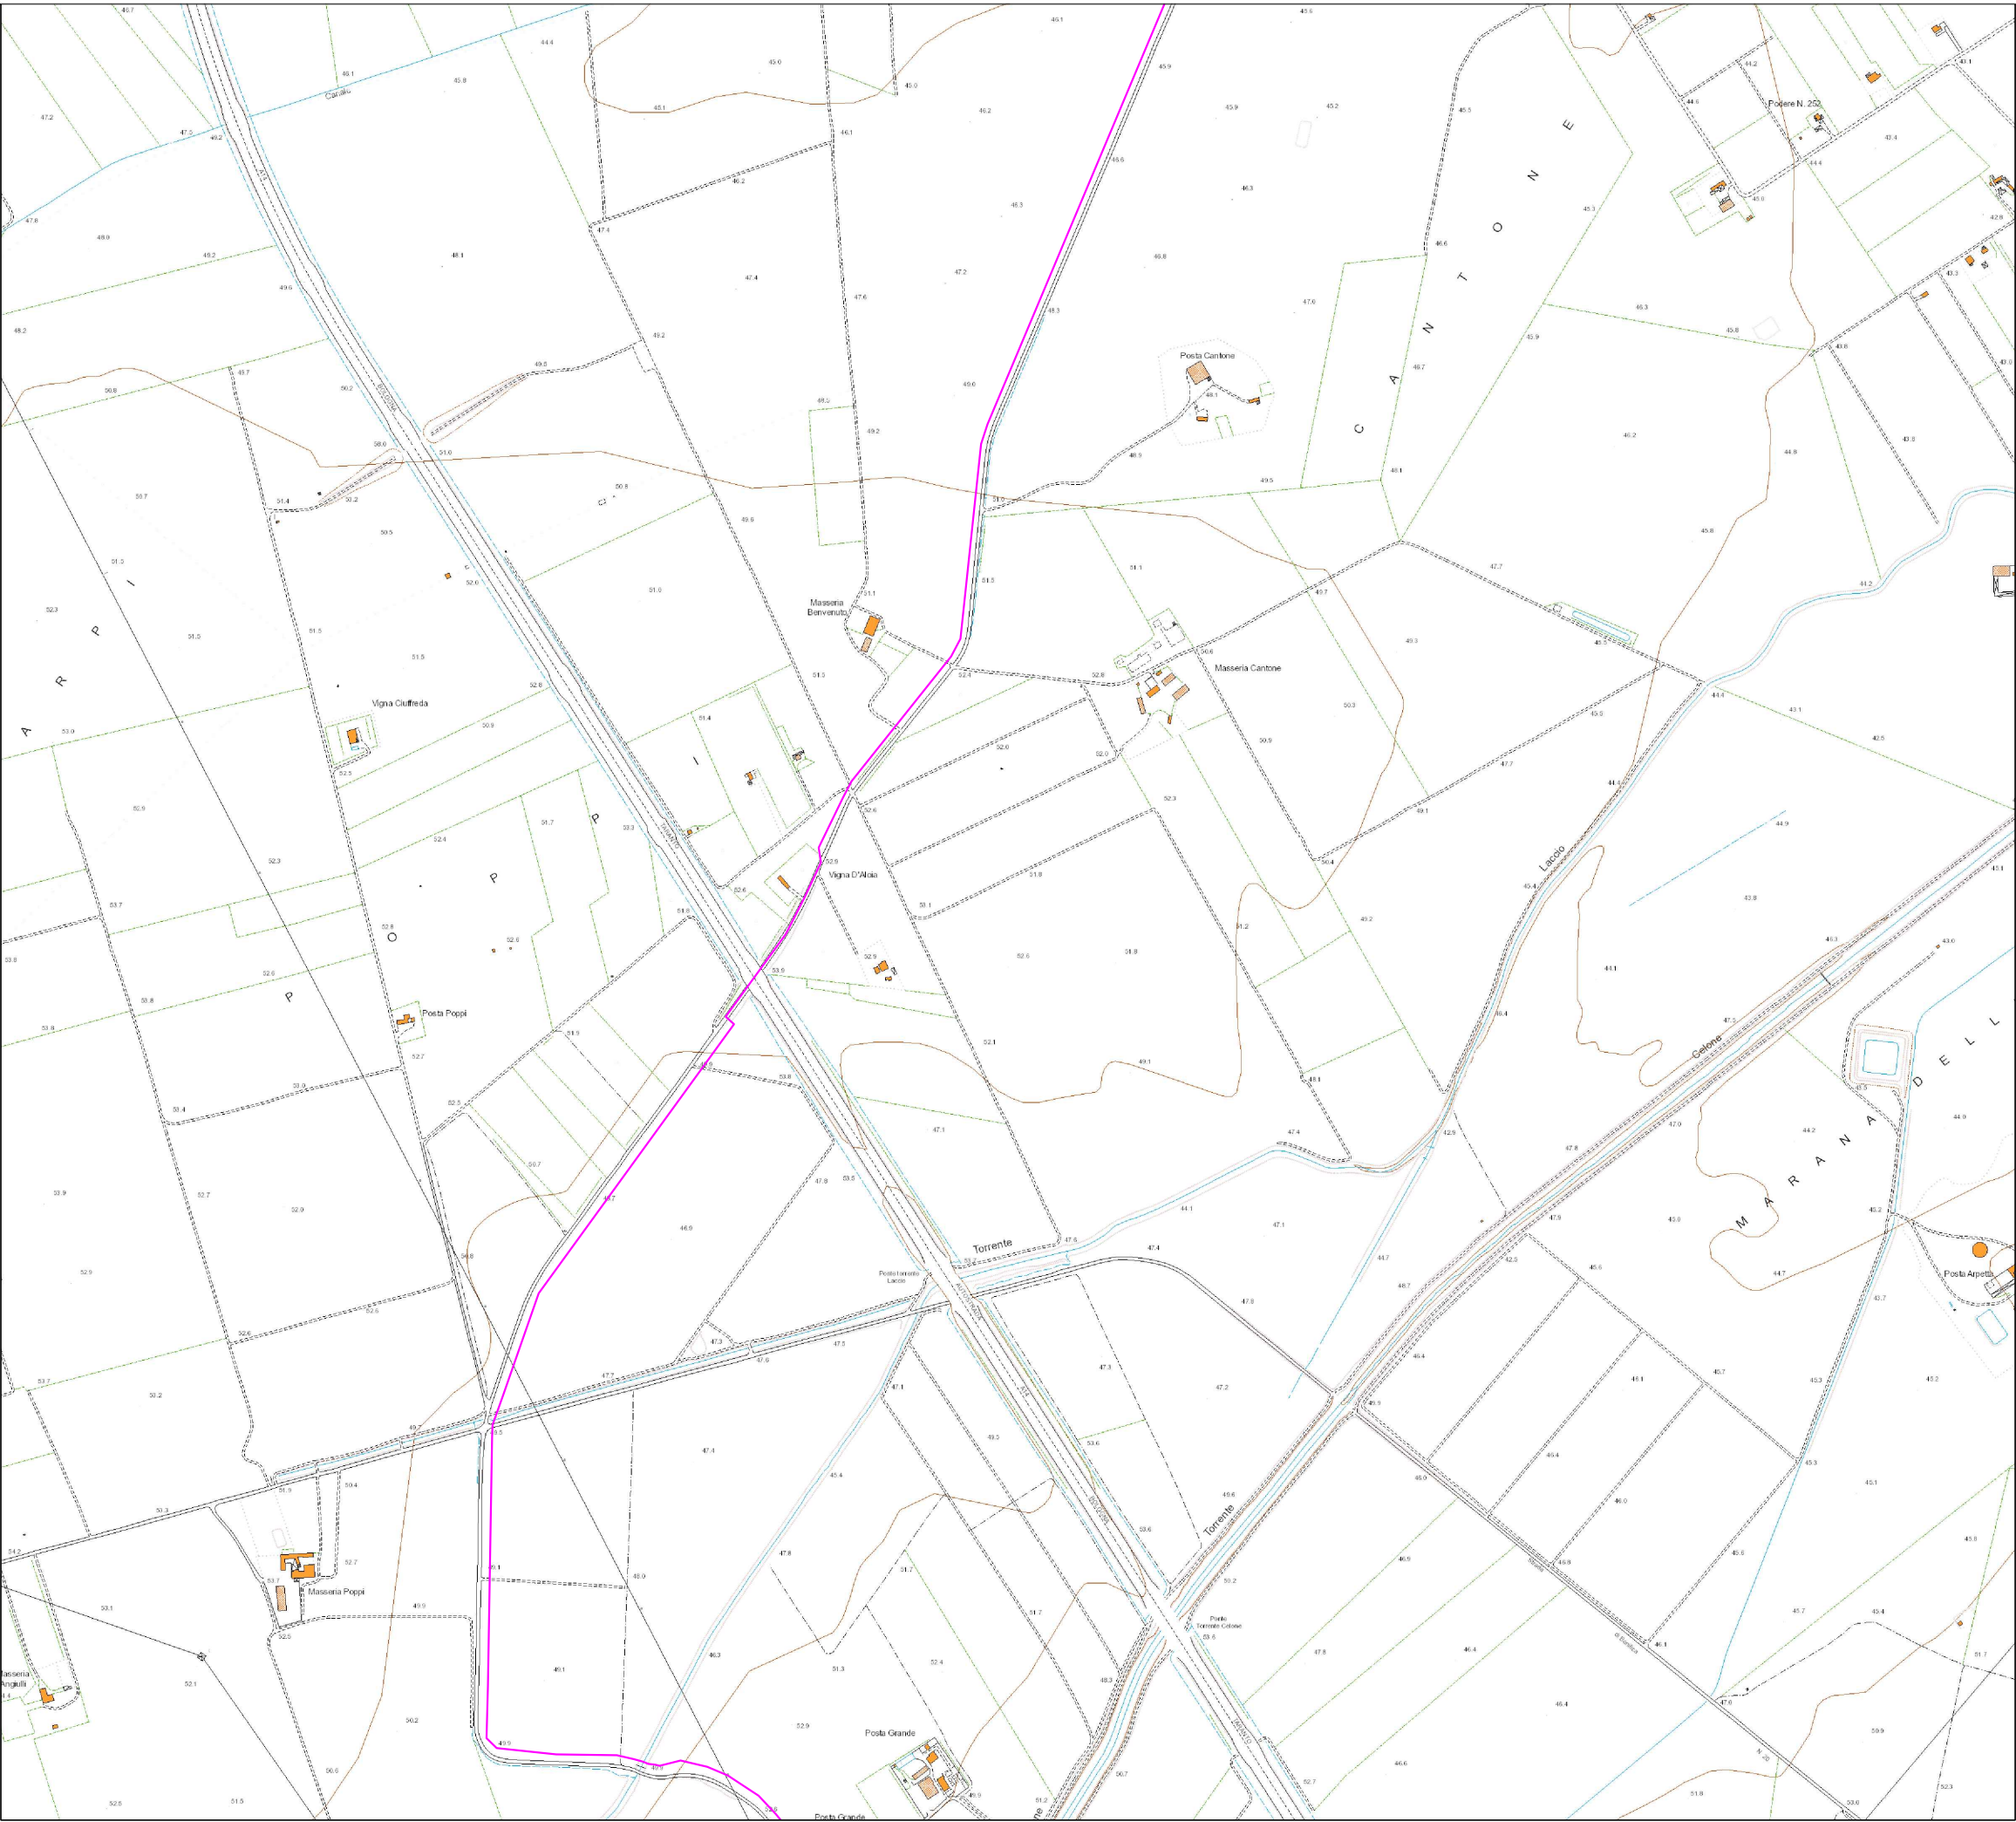

LEGENDA:

- Area impianto FV
- Cavidotto MT
- Cavidotto AT
- SSE utente
- Ampliamento SE Terna
- SE Terna

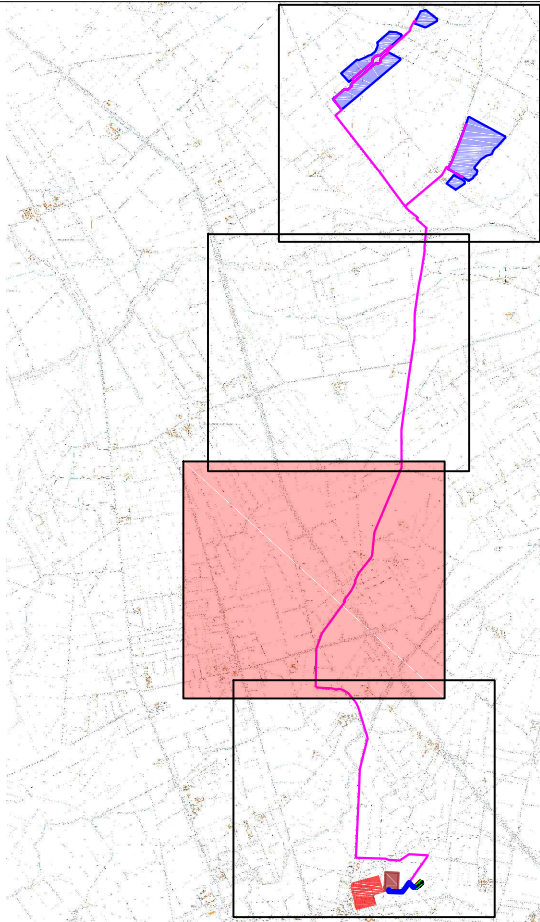

Progetto di realizzazione di un impianto agrovoltaico e opere connesse nei comuni di San Severo (FG) e Foggia (FG), denominato Antonacci



Elaborato: NTNPD0T03-00
Inquadramento CTR

Numero foglio
3/4


Livello progettazione	Codice	Data	Scala	REV.
Definitivo	5N95BX7_ElaboratoGrafico_0_03	22/07/2022	1:10000	00

Società: Sagitta S.r.l.




Partnered by:



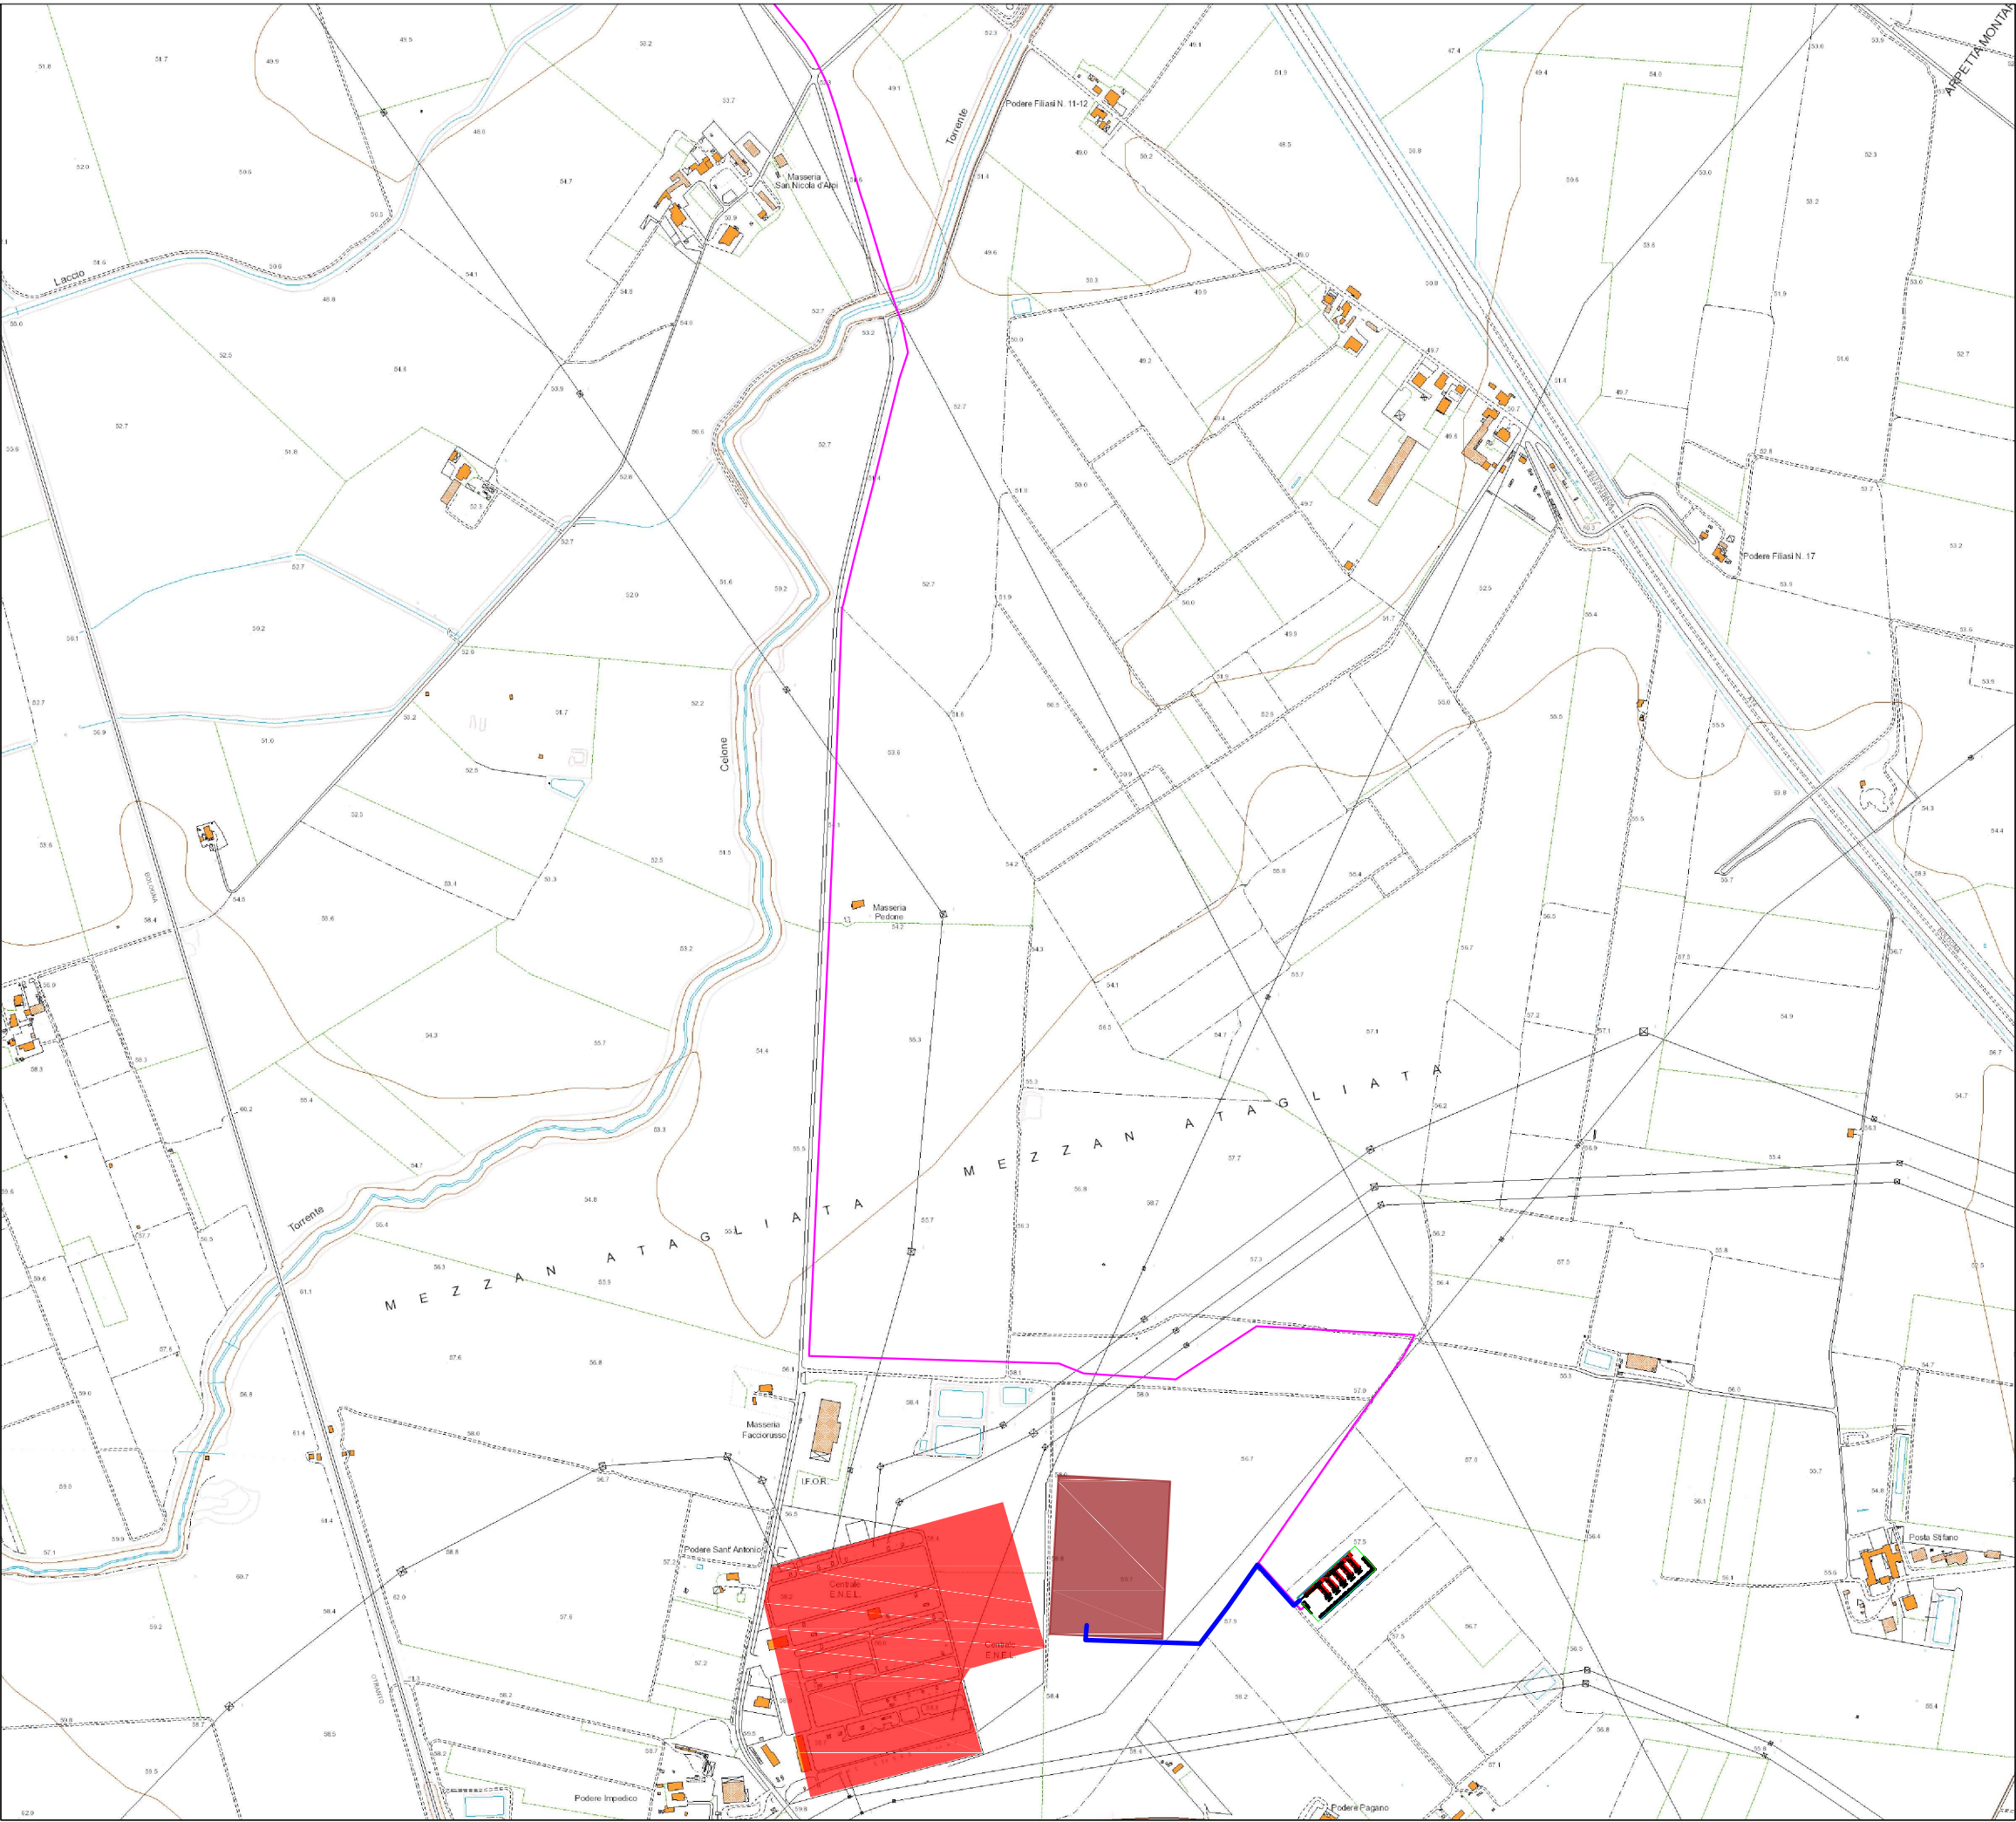

LEGENDA:

- Area impianto FV
- Cavidotto MT
- Cavidotto AT
- SSE utente
- Ampliamento SE Terna
- SE Terna

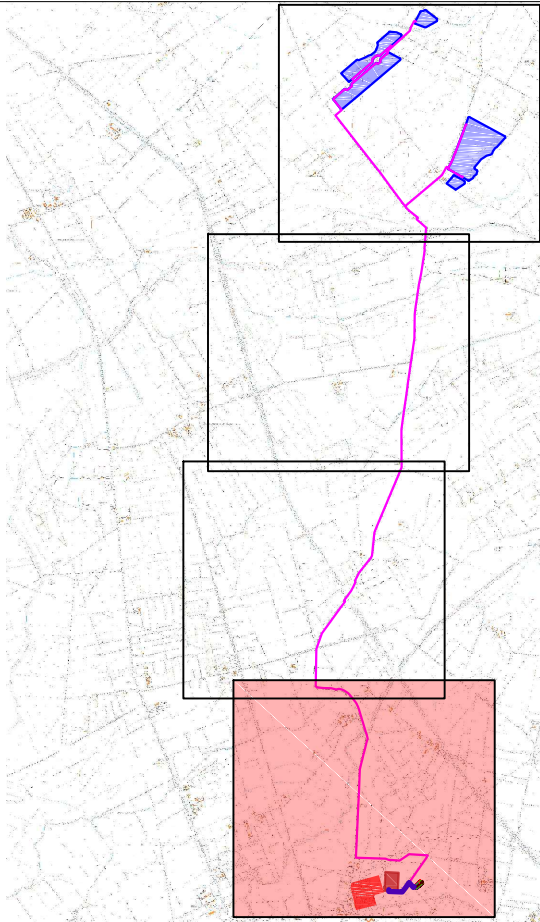

Progetto di realizzazione di un impianto agrovoltaico e opere connesse nei comuni di San Severo (FG) e Foggia (FG), denominato Antonacci



Elaborato: NTNPD0T03-00
Inquadramento CTR

Numero foglio
4/4

Livello progettazione	Codice	Data	Scala	REV.
Definitivo	5N95BX7_ElaboratoGrafico_0_03	22/07/2022	1:10000	00

Società: Sagitta S.r.l.



Partnered by:

