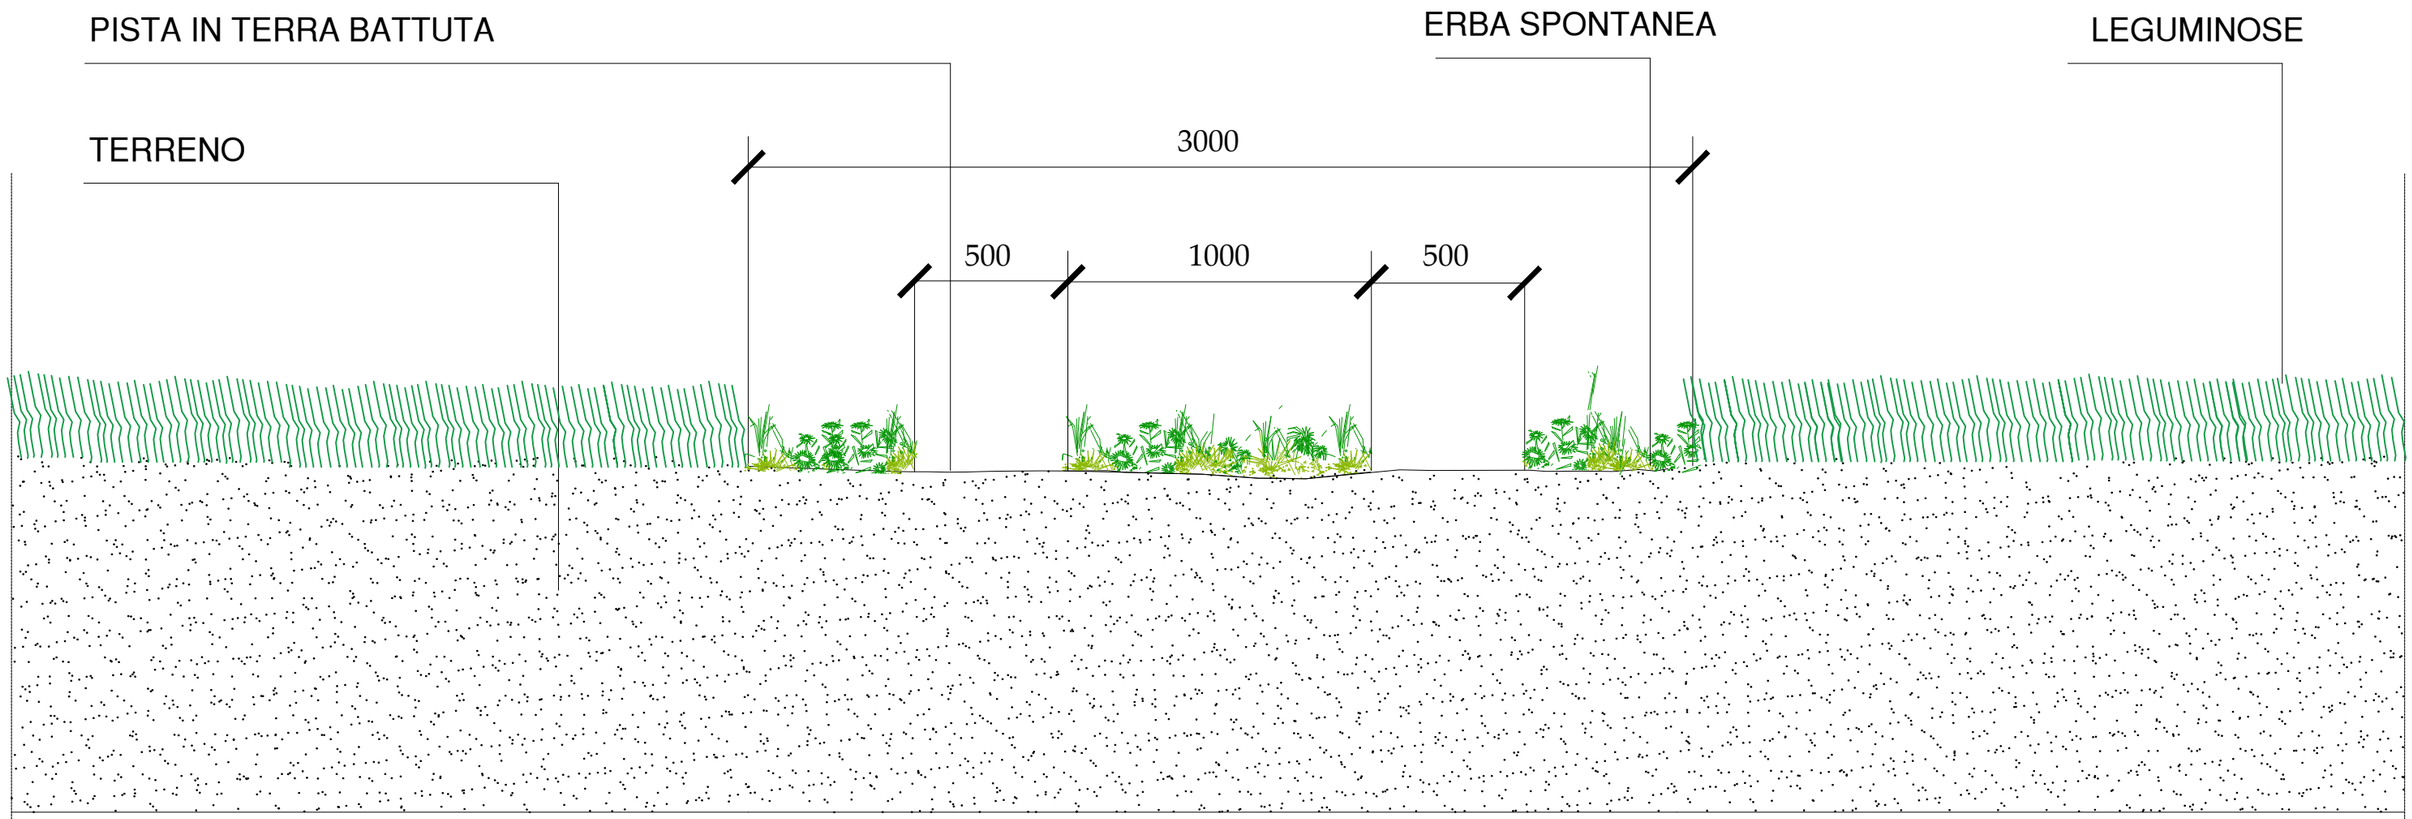

SEZIONE TIPO PISTA IN TERRA BATTUTA DI ACCESSO ALL'IMPIANTO
SCALA 1:50

ORDINE INGEGNERI PROV. FORLI'-CESENA
INGEGNERE
FABIO DOMENICO AMICO
LAUREA SPECIALISTICA
Sezione A
N° 2679 A
Settore: Civile e Ambientale, Industriale, dell'Informazione

Progetto di realizzazione di un impianto agrovoltaico e opere connesse nei comuni di San Severo (FG) e Foggia (FG), denominato Antonacci

Elaborato: NTNPD0T06-00 Sezione tipo viabilità dell'impianto fotovoltaico	Numero foglio 1/1

IDENTIFICAZIONE ELABORATO

Livello progettazione	Codice elaborato	Data	Scala	REV.
Definitivo	5N95BX7_ElaboratoGrafico_1_01	25/07/2022	1:50	00

Società: Artemis S.r.l.

GreenGo Partnered by: rea