




Particolare cavidotto BT su pista

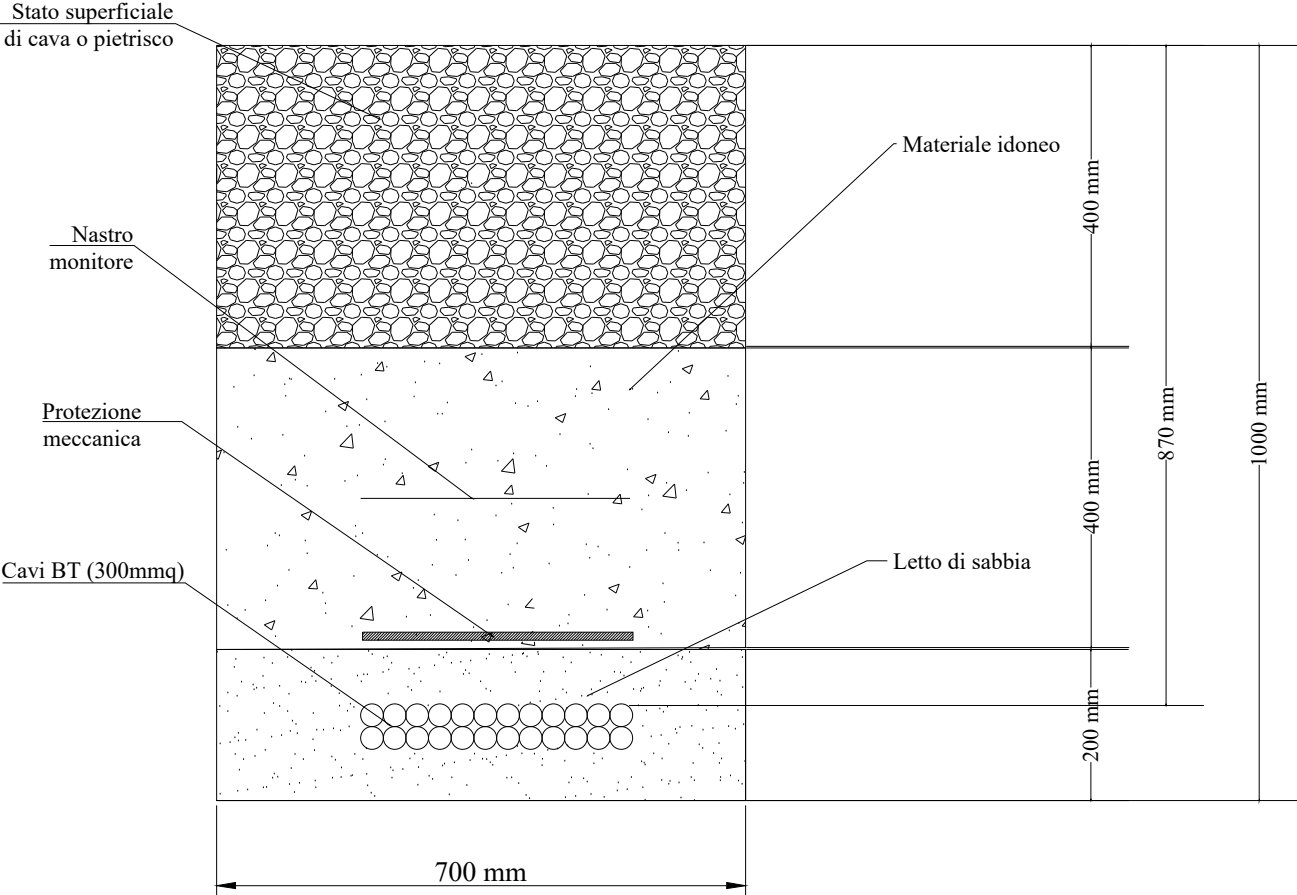


Particolare cavidotto BT su strada

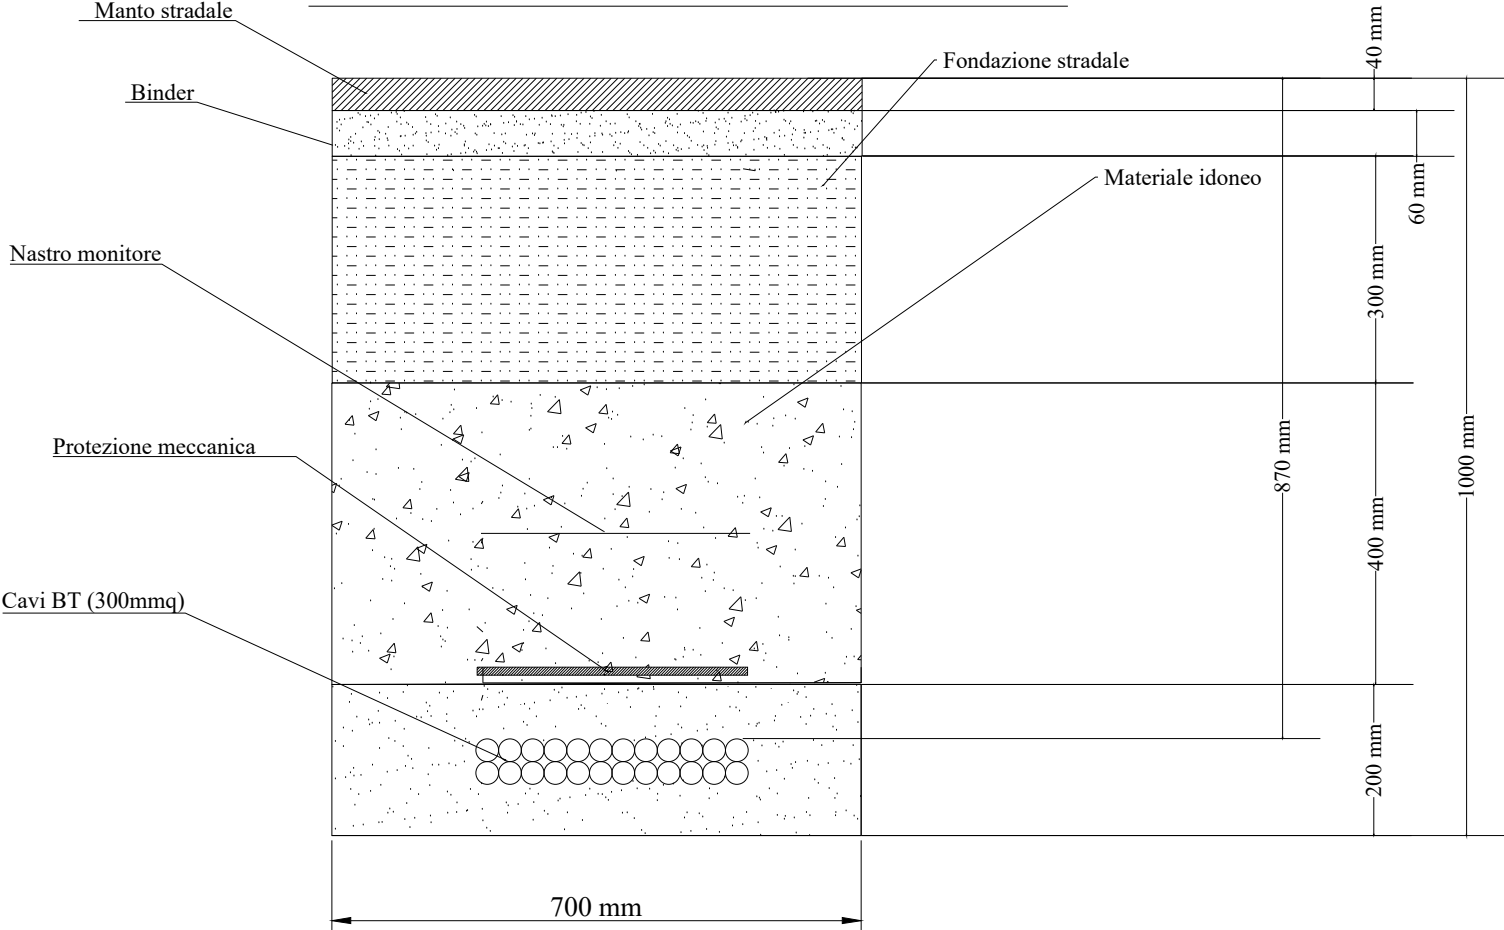

Particolare cavidotto BT su terreno

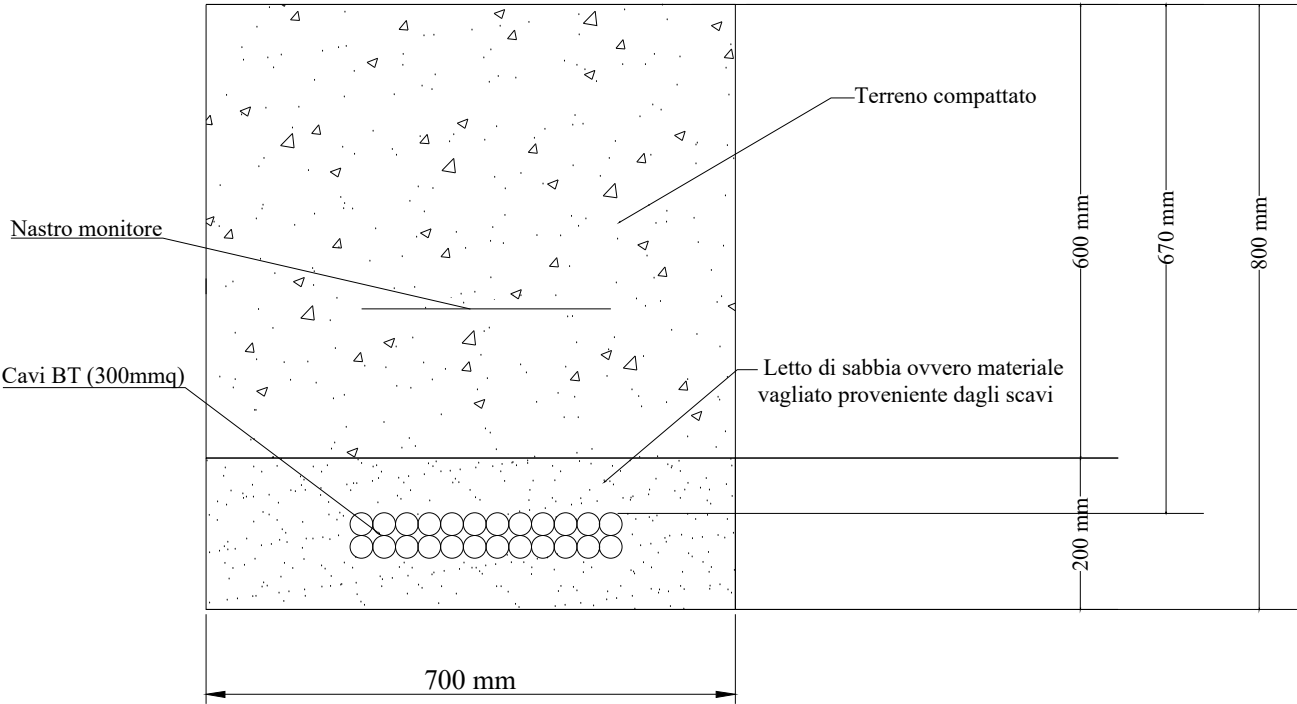

Particolare cavidotto BT su terreno

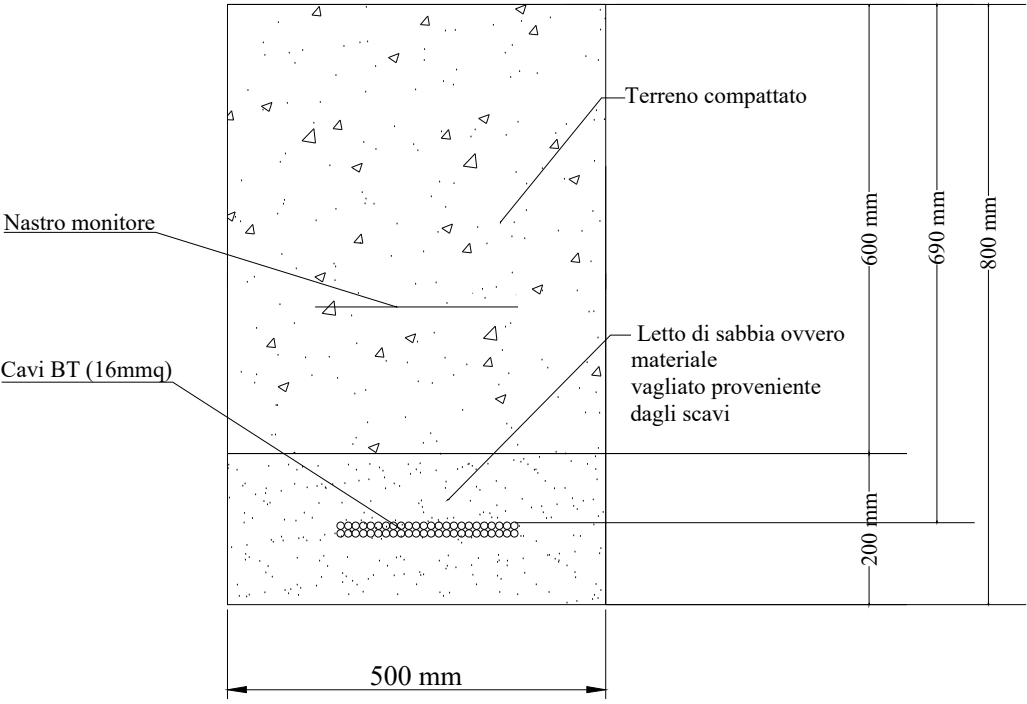

Progetto di realizzazione di un impianto agrovoltaico e opere connesse nei comuni di San Severo (FG) e Foggia (FG), denominato Antonacci



Elaborato: NTNPD07-00
Sezione tipo cavidotti BT

Numero foglio
1/1

Livello progettazione	Codice	Data	Scala	REV.
Definitivo	5N95BX7_ElaboratoGrafico_1_02	25/07/2022	1:10	00