


Particolare cavidotto MT su terreno

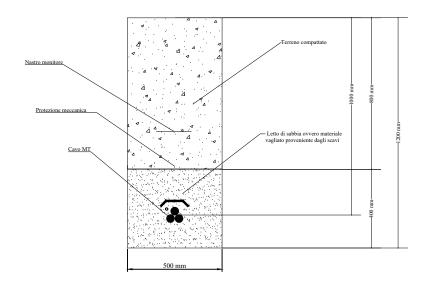

Particolare cavidotto MT su pista

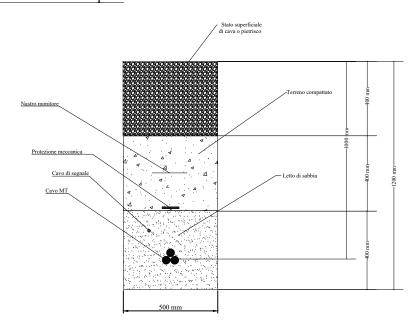

Particolare cavidotto MT su strada asfaltata

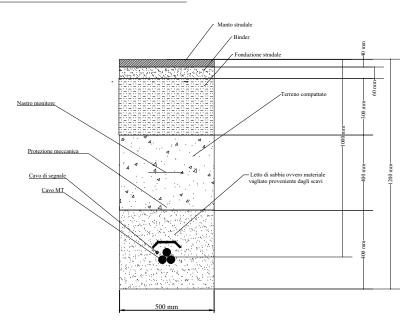



Progetto di realizzazione di un impianto agrovoltaico e opere connesse nei comuni di San Severo (FG) e Foggia (FG), denominato Antonacci

Elaborato: - NTNPD0T08-00 Numero foglio
Sezione tipo cavidotti MT impianto 1/3

ello progettazione Codice Data
Definitivo 5N95BX7_ElaboratoGrafico_1_03 25/07/20:


Società: Sagitta S.r.l.




rtnered by:




Particolare cavidotto MT su terreno

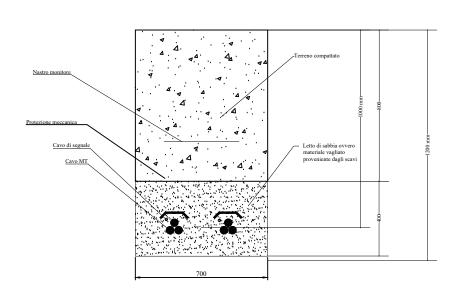

Particolare cavidotto MT su pista

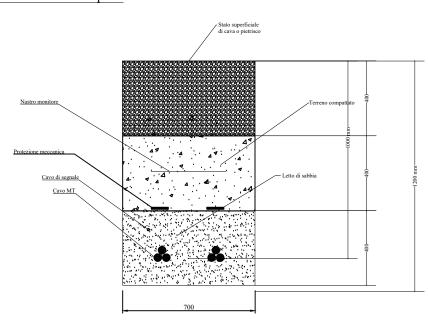

Particolare cavidotto MT su strada asfaltata

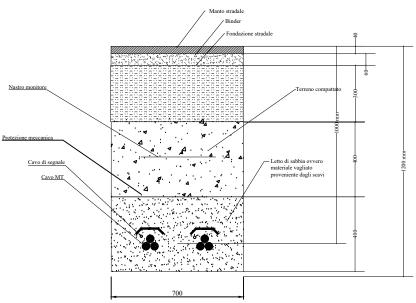



Progetto di realizzazione di un impianto agrovoltaico e opere connesse nei comuni di San Severo (FG) e Foggia (FG), denominato Antonacci

Elaborato: - NTNPD0T08-00 Numero foglio Sezione tipo cavidotti MT impianto 2/3

 Livello progettazione
 Codice
 Data
 Scala
 REV.


 Definitivo
 5N95BX7_ElaboratoGrafico_1_03
 25/07/2022
 1:20
 00

Società: Sagitta S.r.l.



Partnered by:



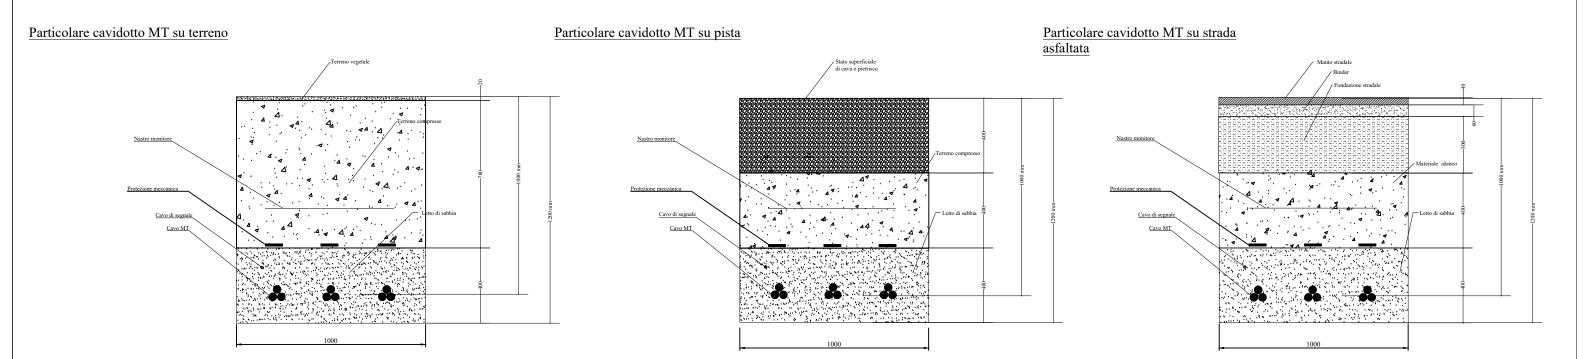



Progetto di realizzazione di un impianto agrovoltaico e opere connesse nei comuni di San Severo (FG) e Foggia (FG), denominato Antonacci

Elaborato: - NTNPD0T08-00 Numero foglio
Sezione tipo cavidotti MT impianto 3/3

 Livello progettazione
 Codice
 Data
 Scala
 REV.

 Definitivo
 5N95BX7_ElaboratoGrafico_1_03
 25/07/2022
 1:20
 00

Società: Sagitta S.r.l.



rtnered by:

