

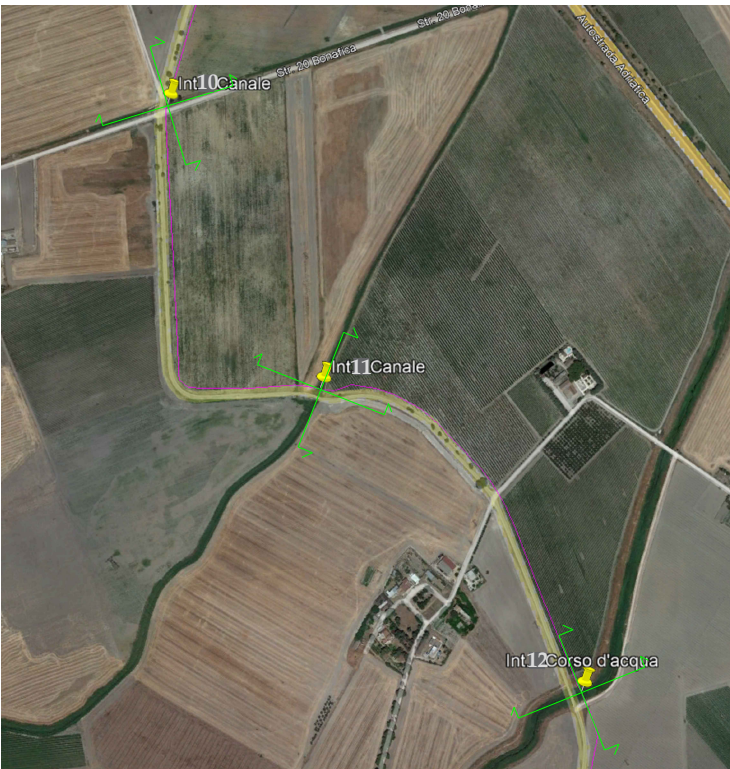


TIPICO INTERFERENZE 1-3-4-5-7-10-11-12

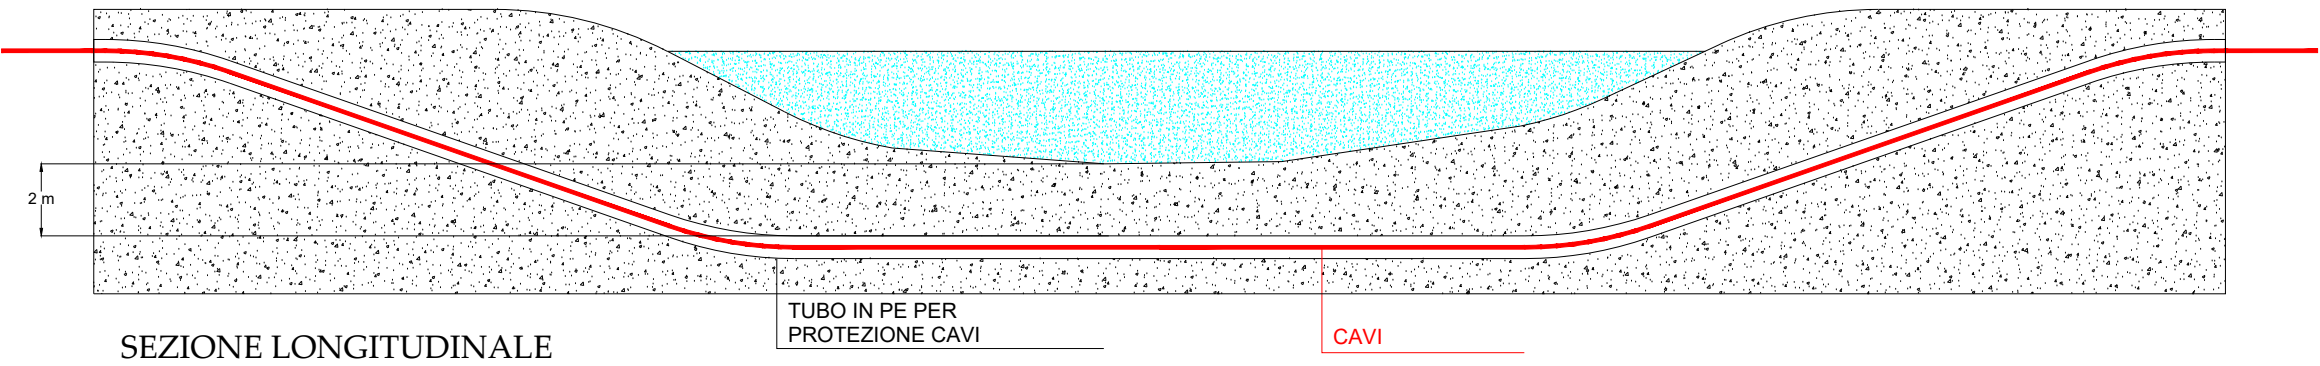

INQUADRAMENTO INT. 10-11-12

TIPICO INTERFERENZE 6-8

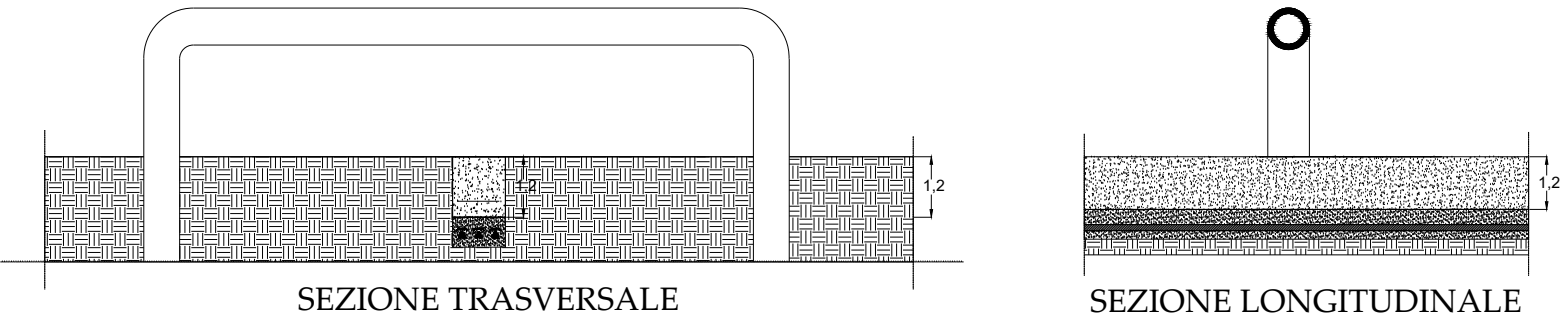

VISTA INT.8



INQUADRAMENTO INT. 8



Progetto di realizzazione di un impianto agrovoltaiico e opere connesse nei comuni di San Severo (FG) e Foggia (FG), denominato Antonacci



Elaborato: NTNPD0T10-00
Particolari risoluzione interferenze cavidotto

Numero foglio: 1/3

IDENTIFICAZIONE ELABORATO				
Livello progettazione	Codice elaborato	Data	Scala	REV.
Definitivo	5N95BX7_ElaboratoGrafico_1_05	25/07/2022	1:100	00


Società: Sagitta S.r.l.




Partnered By:



TIPICO INTERFERENZE 2-9

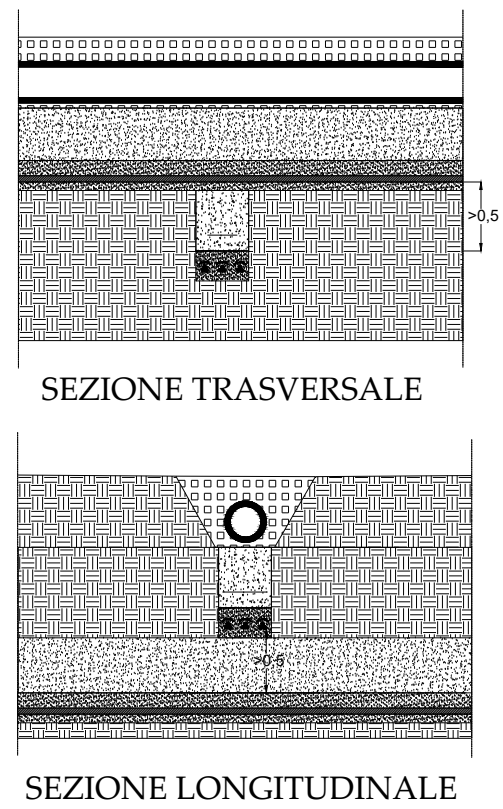


VISTA INT.9

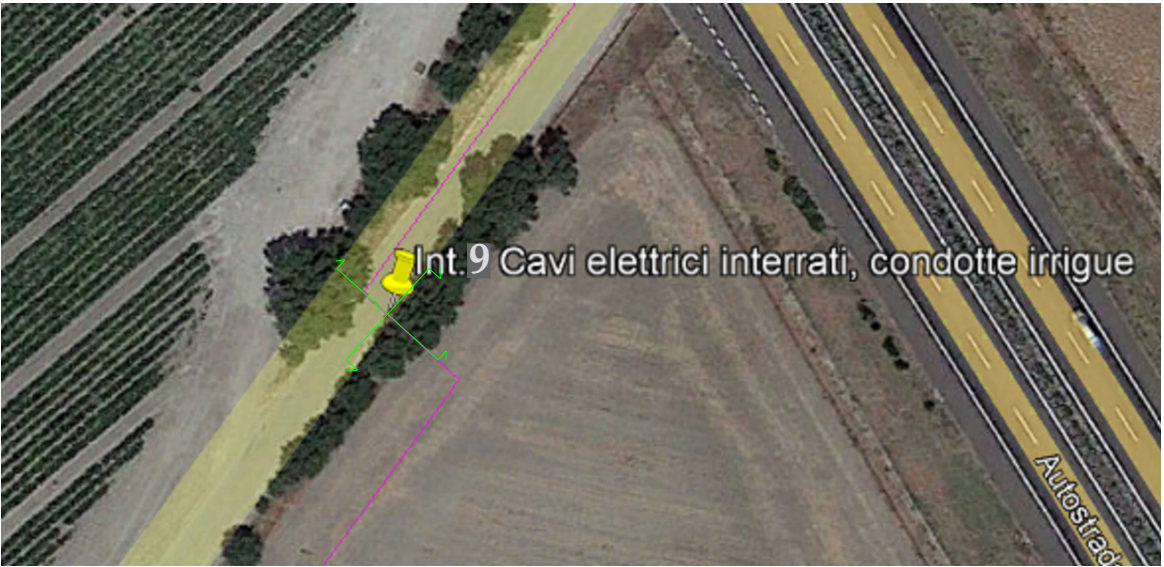

INQUADRAMENTO INT. 9

INTERFERENZA 14

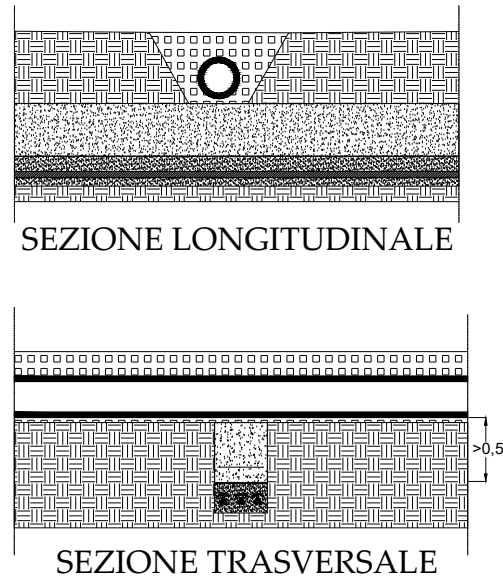

VISTA INT. 14



INQUADRAMENTO INT. 14



Progetto di realizzazione di un impianto agrovoltaiico e opere connesse nei comuni di San Severo (FG) e Foggia (FG), denominato Antonacci



Elaborato: NTNPD0T10-00

Particolari risoluzione interferenze cavidotto


Numero foglio: 2/3

IDENTIFICAZIONE ELABORATO				
Livello progettazione	Codice elaborato	Data	Scala	REV.
Definitivo	5N95BX7_ElaboratoGrafico_1_05	25/07/2022	1:100	00


Società: Sagitta S.r.l.

TIPICO INTERFERENZE 13-15
CAVIDOTTO

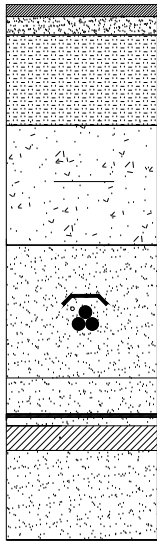

SEZIONE LONGITUDINALE

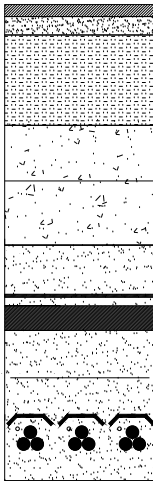

SEZIONE TRASVERSALE



Int13Cavi elettrici interrati

INQUADRAMENTO INT. 13



Progetto di realizzazione di un impianto agrovoltaiico e opere connesse nei comuni di San Severo (FG) e Foggia (FG), denominato Antonacci



Elaborato: NTNPD0T10-00
Particolari risoluzione interferenze cavidotto

Numero foglio: 3/3

IDENTIFICAZIONE ELABORATO				
Livello progettazione	Codice elaborato	Data	Scala	REV.
Definitivo	5N95BX7_ElaboratoGrafico_1_05	25/07/2022	1:25	00

Società: Sagitta S.r.l.



Partenered By:

