




VISTA FRONTALE A 0° - SCALA 1:50

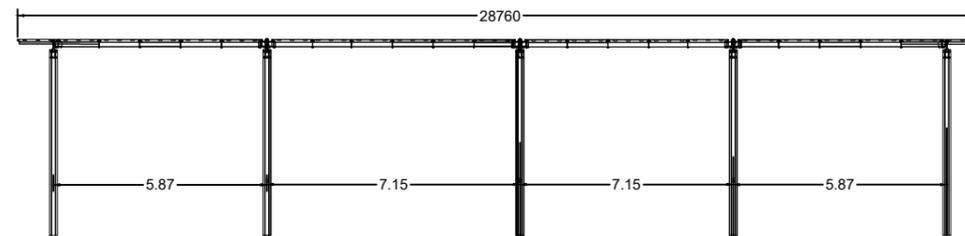


VISTA DALL'ALTO A 0° - SCALA 1:50

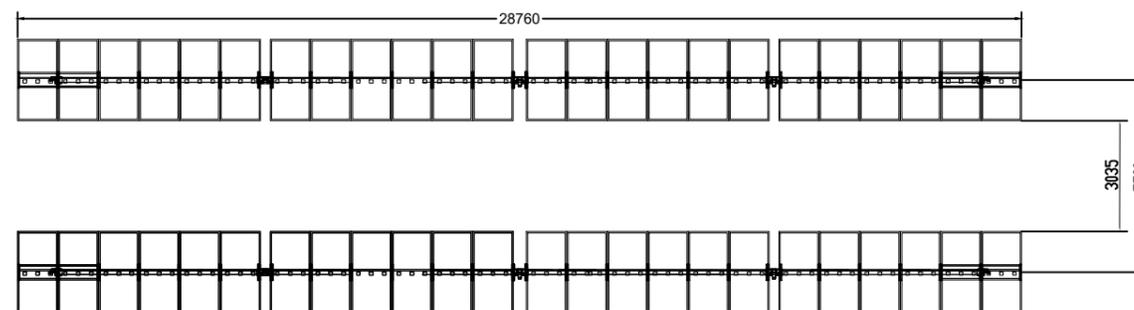

VISTA LATERALE A 0°
SCALA 1:100

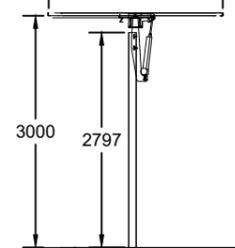

VISTA LATERALE A 45°
SCALA 1:100

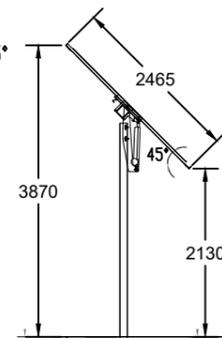

* valore preliminare da ricalcolare in seguito ad analisi geotecniche e test di pull out


Terreno

Terreno

5500

Modulo:
JinkoSolar bifacciale JKM610N-78HL4-BDV

SCALA 1:25

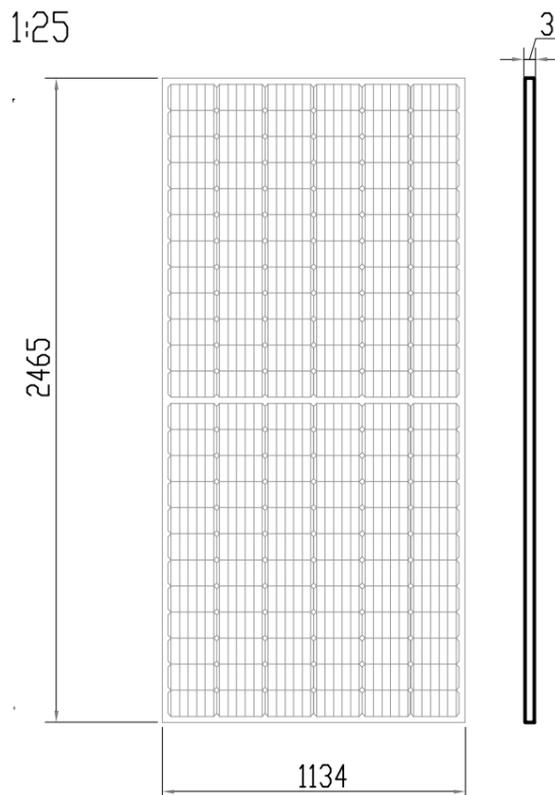

Progetto di realizzazione di un impianto agrovoltaiico e opere connesse nei comuni di San Severo (FG) e Foggia (FG), denominato Antonacci



Elaborato: NTNPD0T11-00
Particolari strutture ad inseguimento e modulo fv

Numero foglio
1/2

IDENTIFICAZIONE ELABORATO

Livello progettazione	Codice elaborato	Data	Scala	REV.
Definitivo	5N95BX7_ElaboratoGrafico_2_01	22/07/2022	Varie	00


Società: Sagitta S.r.l.




Partnered by:




VISTA FRONTALE A 0° - SCALA 1:50

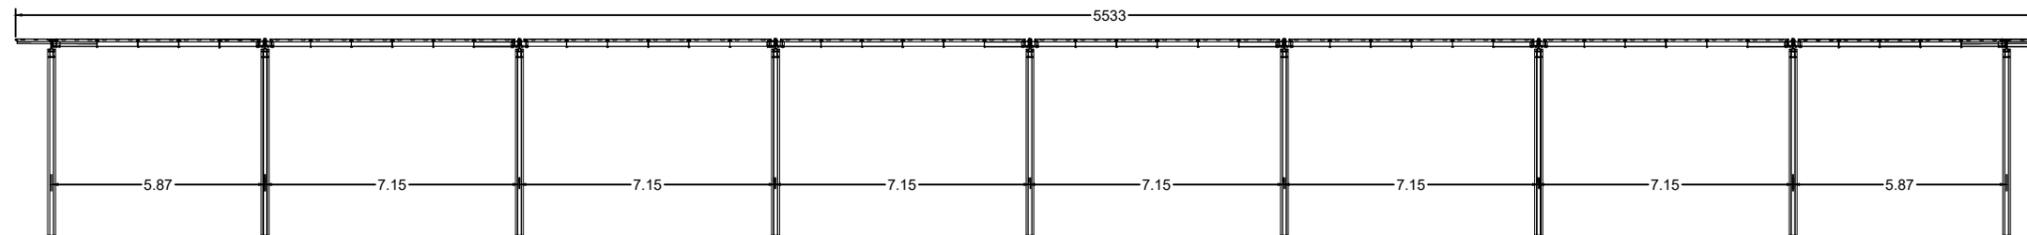


VISTA DALL'ALTO A 0° - SCALA 1:50

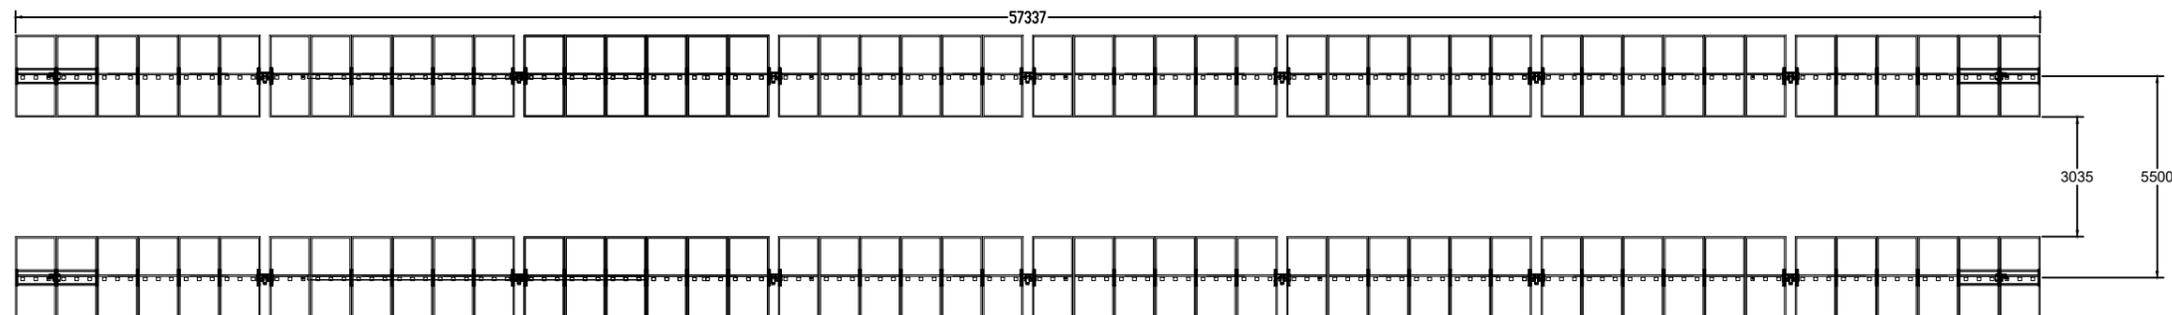

VISTA LATERALE A 0°
SCALA 1:100

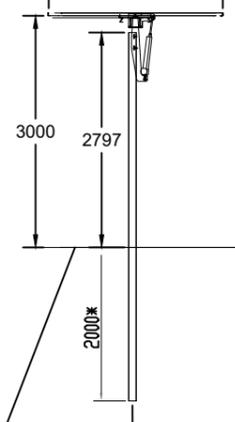


VISTA LATERALE A 45°
SCALA 1:100

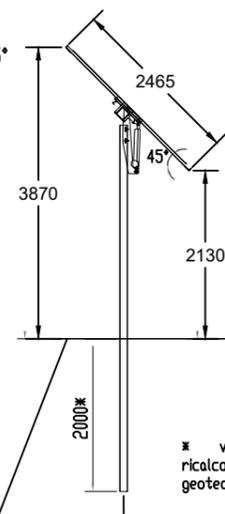

* valore preliminare da ricalcolare in seguito ad analisi geotecniche e test di pull out

Modulo:
JinkoSolar bifacciale JKM610N-78HL4-BDV

SCALA 1:25

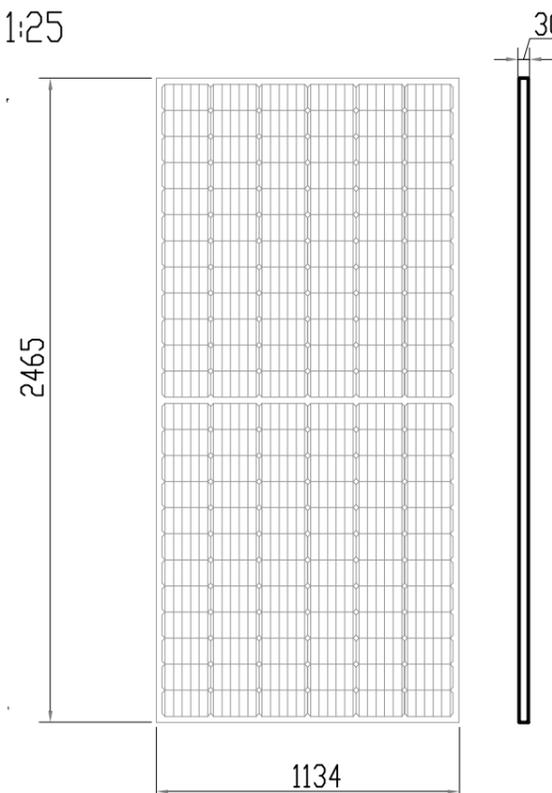

Progetto di realizzazione di un impianto agrovoltaiico e opere connesse nei comuni di San Severo (FG) e Foggia (FG), denominato Antonacci



Elaborato: NTNPD0T11-00
Particolari strutture ad inseguimento e modulo fv

Numero foglio
2/2

IDENTIFICAZIONE ELABORATO

Livello progettazione	Codice elaborato	Data	Scala	REV.
Definitivo	5N95BX7_ElaboratoGrafico_2_01	22/07/2022	Varie	00

Società: Sagitta S.r.l.



Partnered by:

