



Coltivazione oliveto superintensivo

VISTA DALL'ALTO A 0° - SCALA 1:100

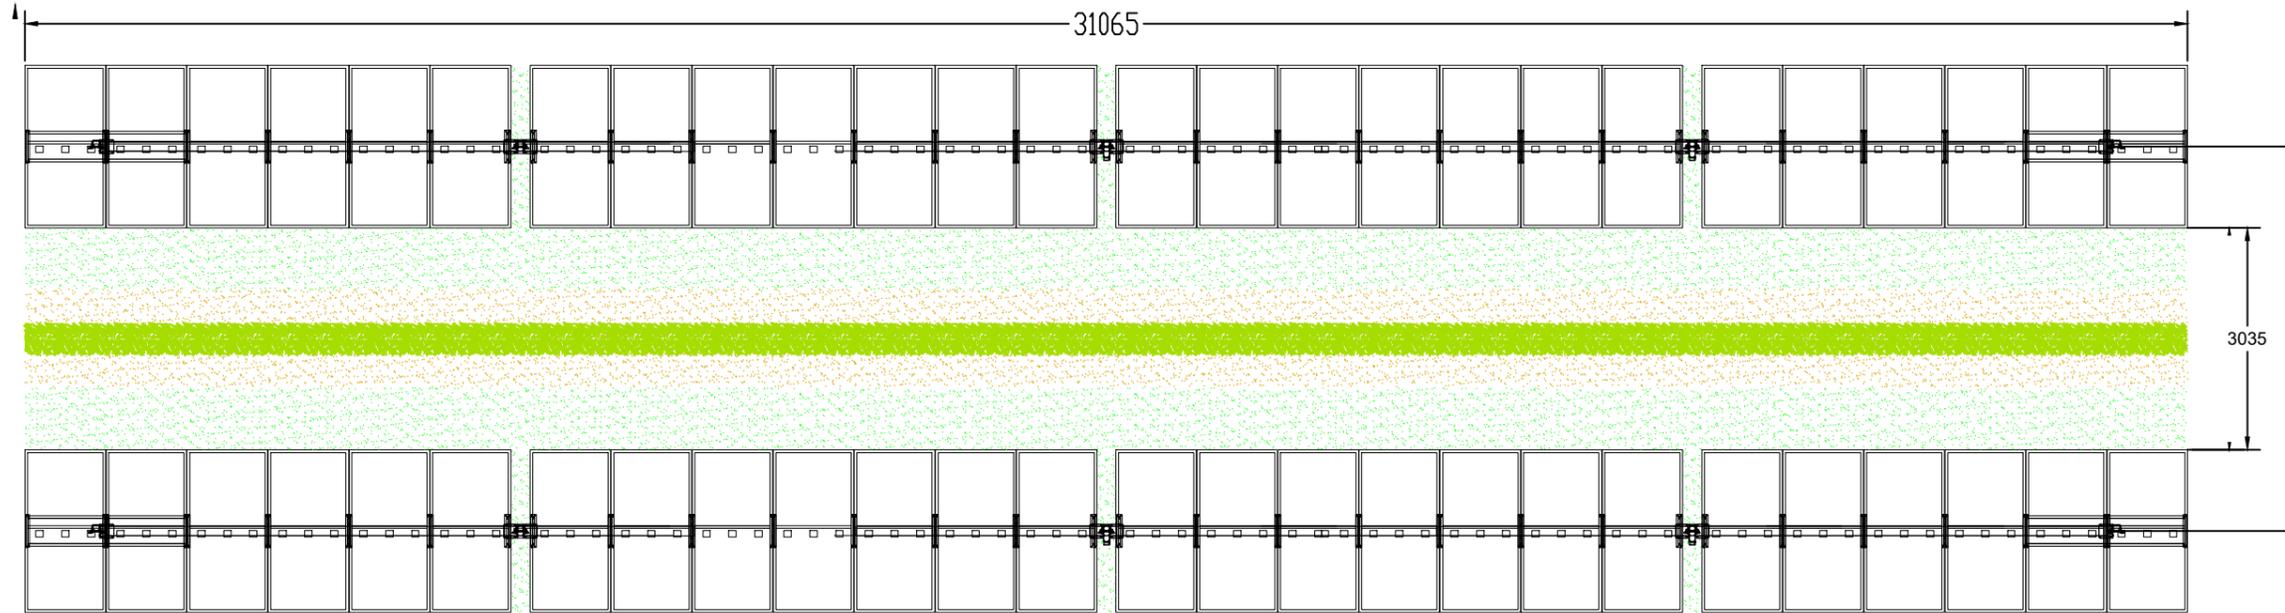


Coltivazione oliveto superintensivo

VISTA LATERALE A 45°
SCALA 1:100

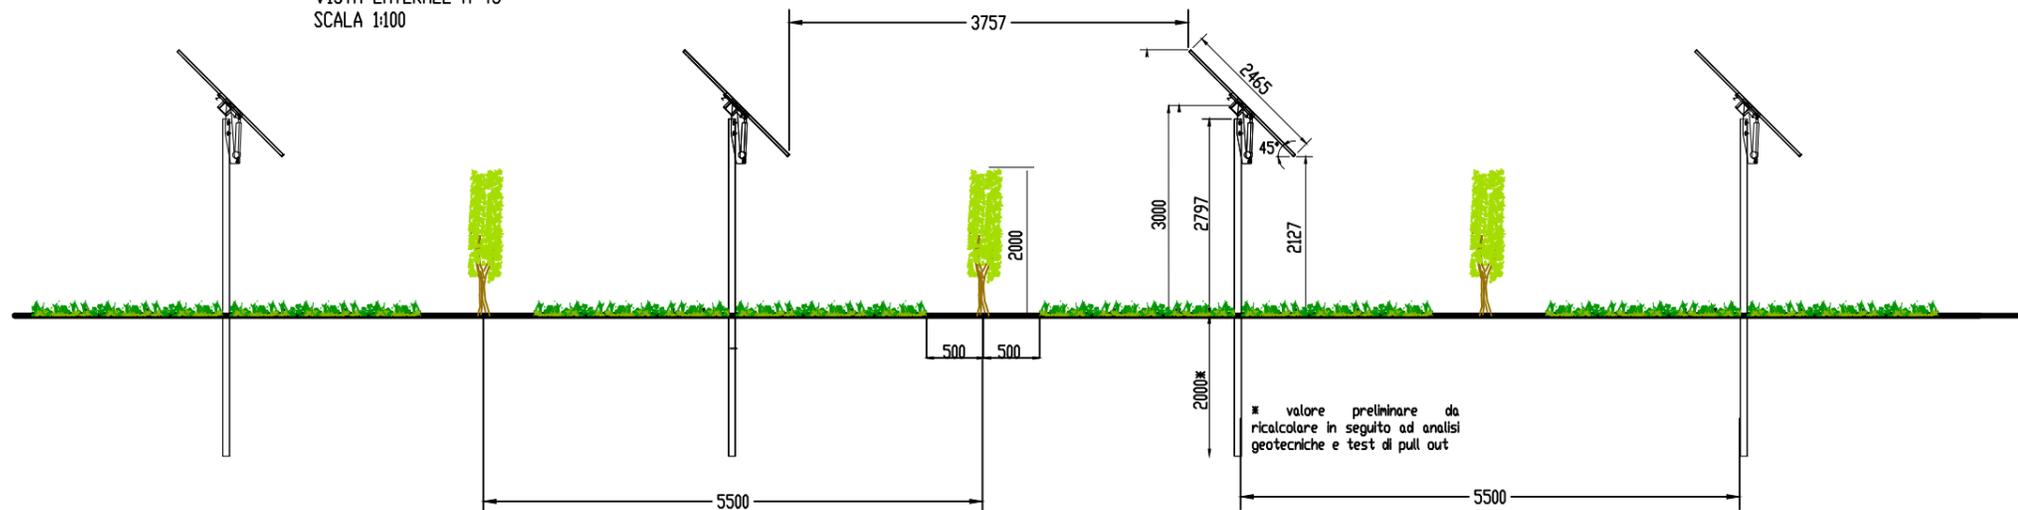

Modulo:
JinkoSolar bifacciale JKM610N-78HL4-BDV

SCALA 1:25

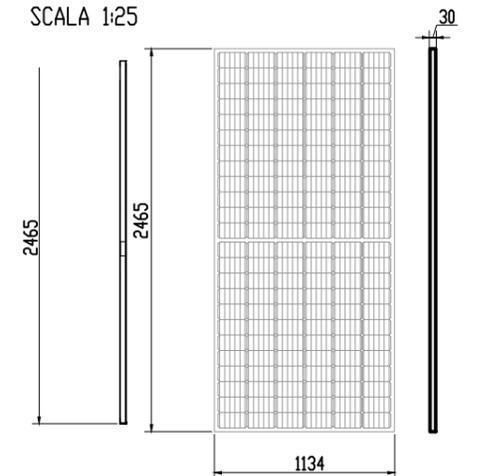

Progetto di realizzazione di un impianto agrovoltaiico e opere connesse nei comuni di San Severo (FG) e Foggia (FG), denominato Antonacci



Elaborato: NTNPD0T12-00
Particolare integrazione agrovoltaiica

Numero foglio
1/2

Livello progettazione	Codice	Data	Scala	REV.
Definitivo	5N958X7_ElaboratoGrafico_2_02	25/07/2022	Varie	00

Società: Sagitta S.r.l.




Partnered by:




Coltivazione vigneto

VISTA DALL'ALTO A 0° - SCALA 1:100

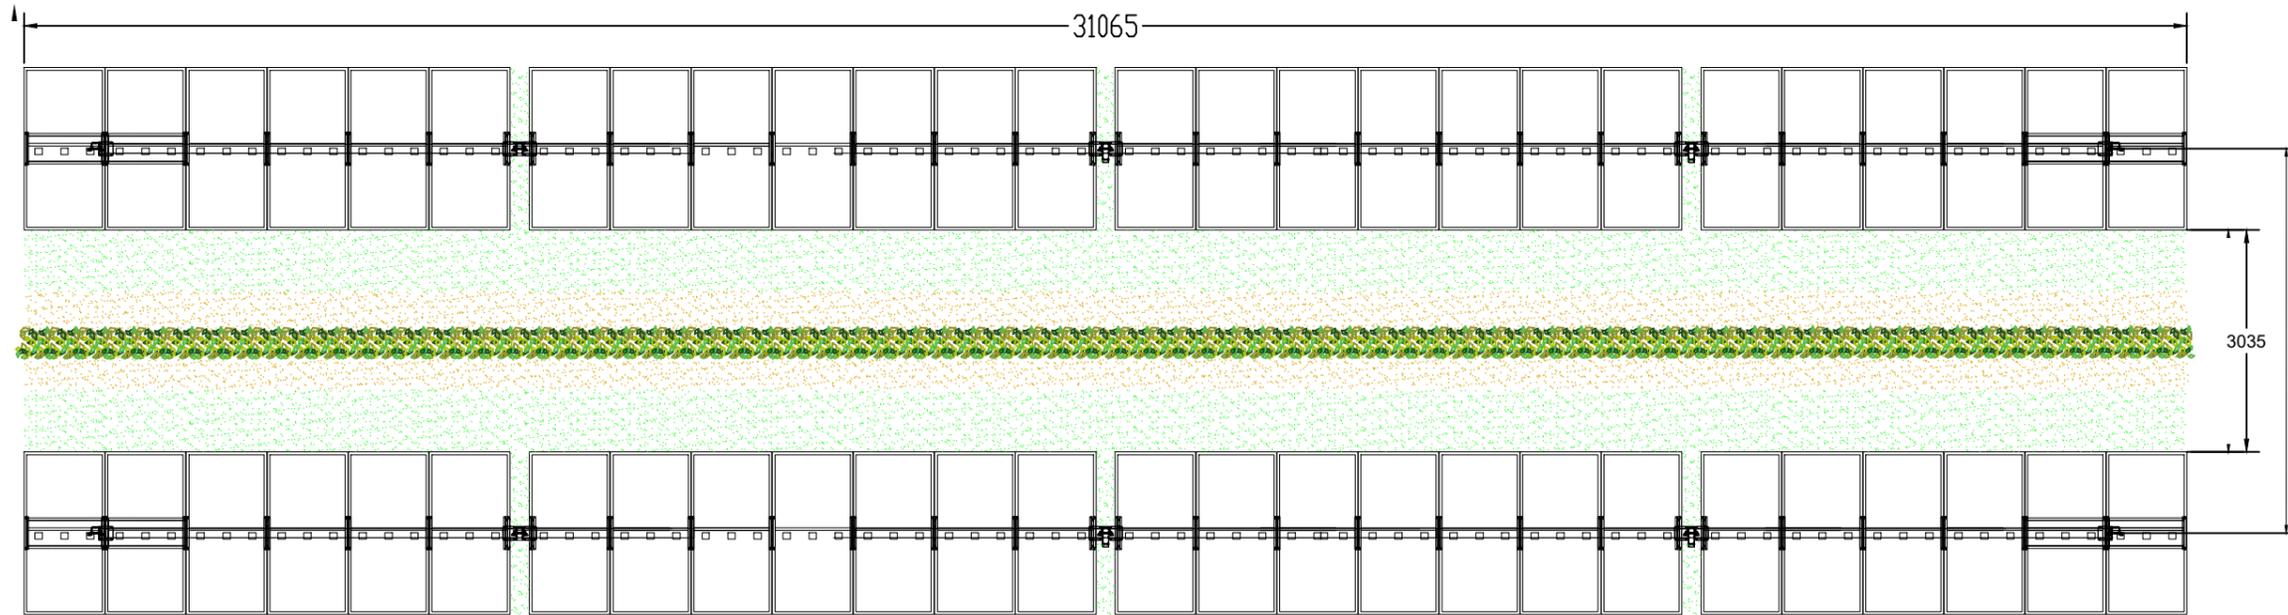


Coltivazione vigneto

VISTA LATERALE A 45°
SCALA 1:100

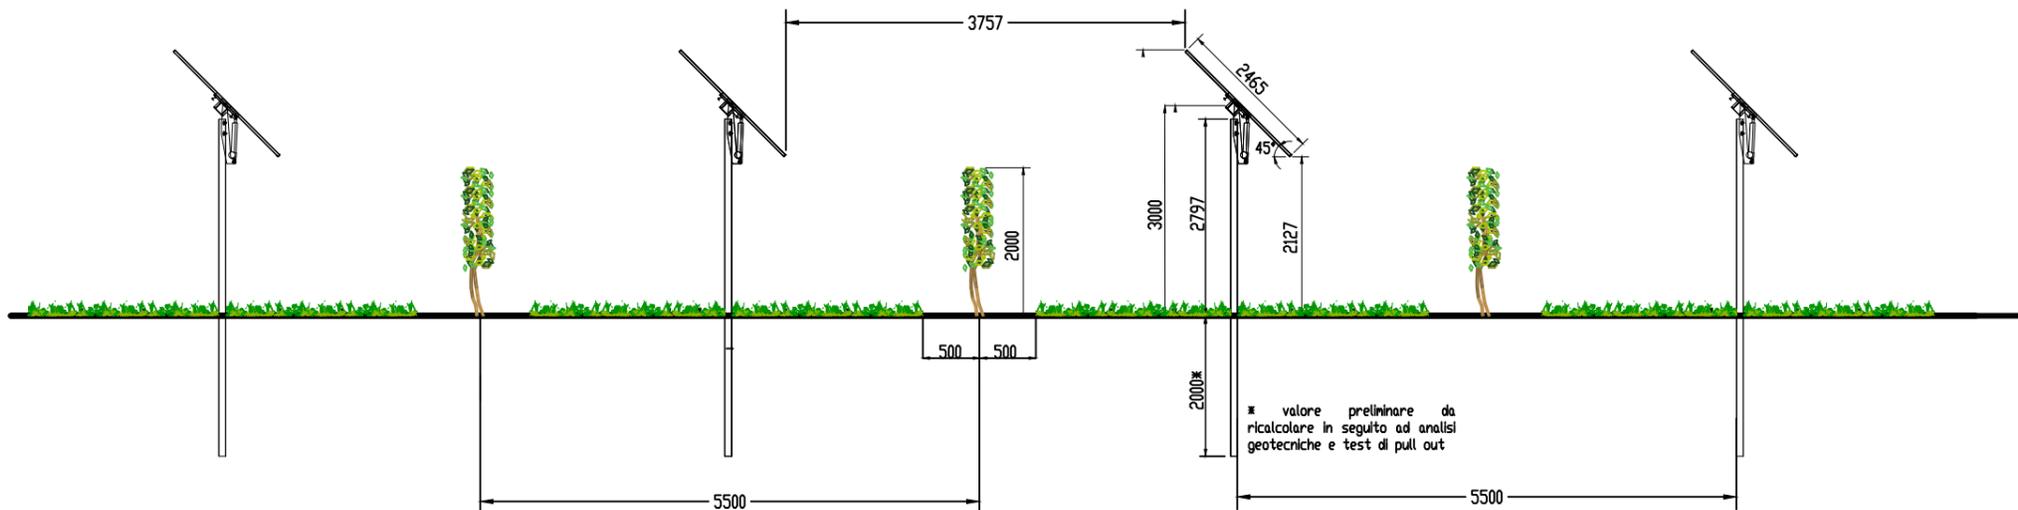

Modulo:
JinkoSolar bifacciale JKM610N-78HL4-BDV

SCALA 1:25

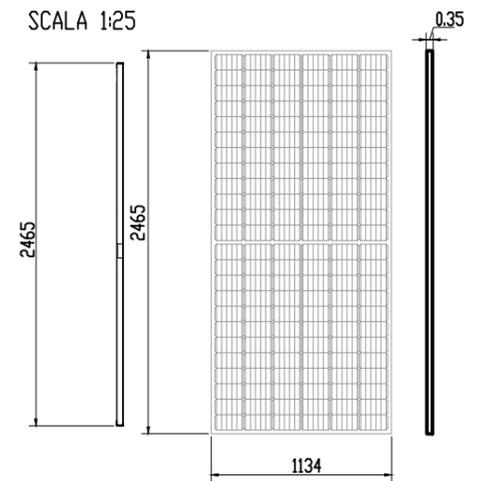

Progetto di realizzazione di un impianto agrovoltivo e opere connesse nei comuni di San Severo (FG) e Foggia (FG), denominato Antonacci



Elaborato: NTNPD0T12-00
Particolare integrazione agrovoltiva

Numero foglio
2/2

Livello progettazione	Codice	Data	Scala	REV.
Definitivo	5N958X7_ElaboratoGrafico_2_02	25/07/2022	Varie	00

Società: Sagitta S.r.l.



Partnered by:

