


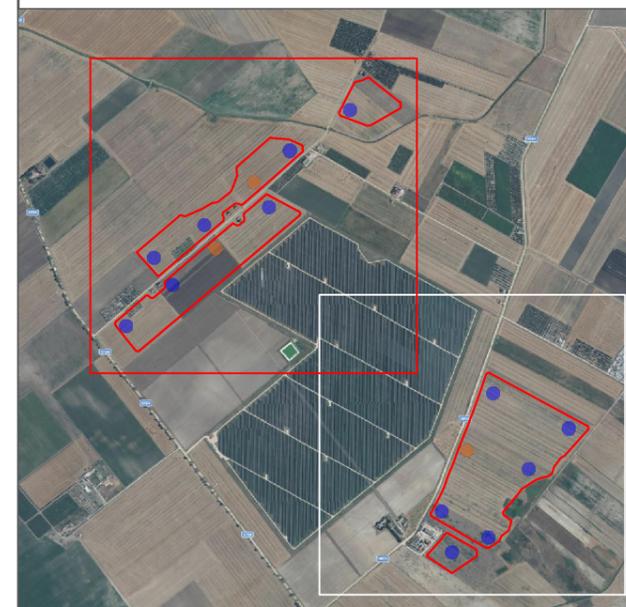

LEGENDA:

-  Recinzione
-  Area di cantiere fissa
-  Area di cantiere mobile



Progetto di realizzazione di un impianto agrovoltaiico e opere connesse nei comuni di San Severo (FG) e Foggia (FG), denominato Antonacci



Elaborato: NTNPD0T15-00
Aree di stoccaggio e cantiere

Numero foglio
1/3

IDENTIFICAZIONE ELABORATO


Livello progettazione	Codice elaborato	Data	Scala	REV.
Definitivo	5N95BK7_ElaboratoGrafico_2_05	25/07/2022	1:5000	00

Società: Sagitta S.r.l.




Partnered by:



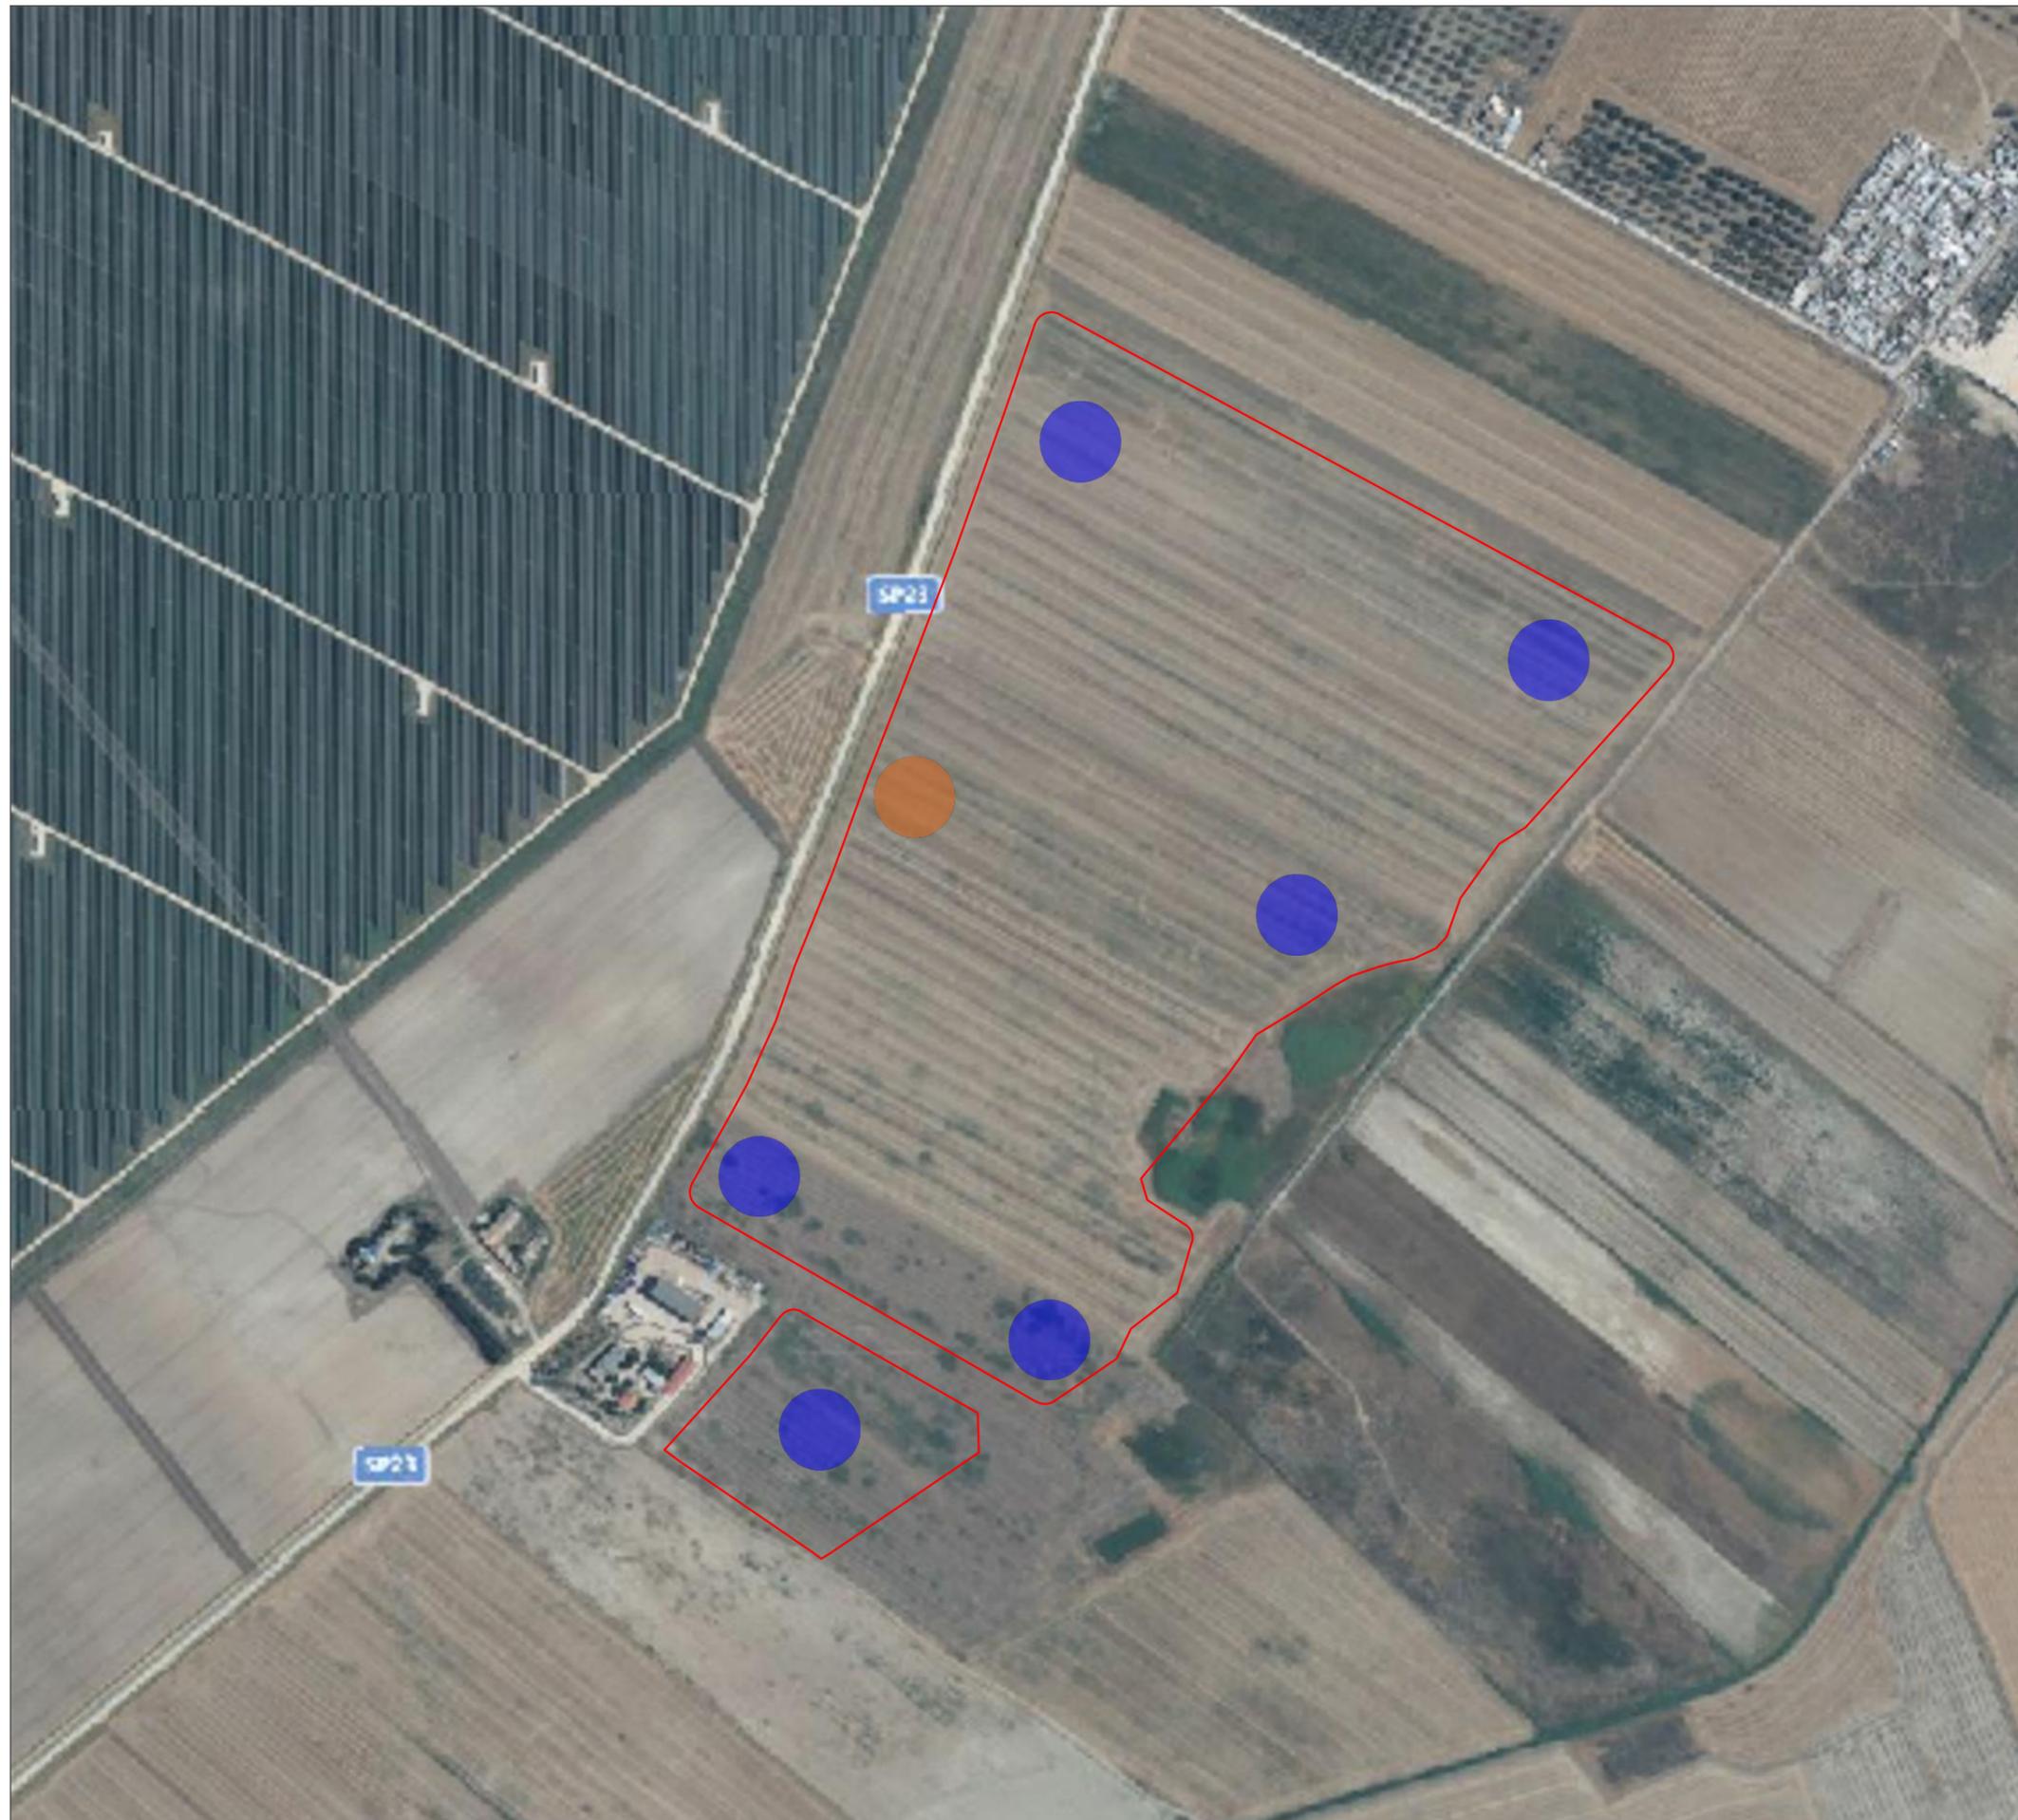

LEGENDA:

-  Recinzione
-  Area di cantiere fissa
-  Area di cantiere mobile

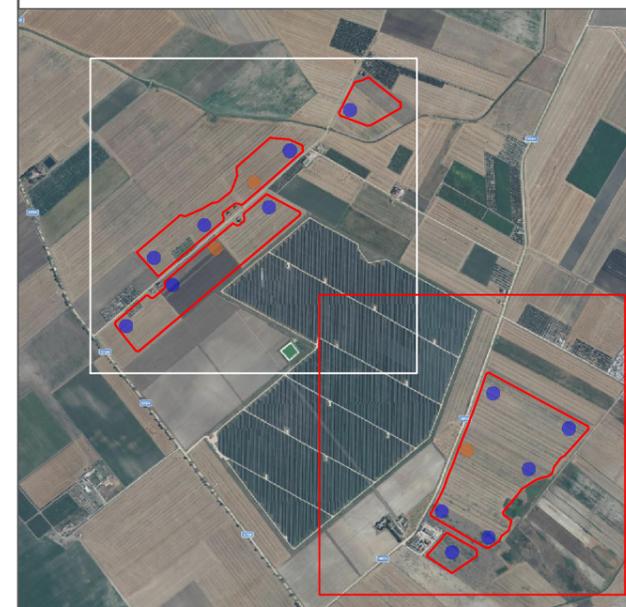

Progetto di realizzazione di un impianto agrovoltaiico e opere connesse nei comuni di San Severo (FG) e Foggia (FG), denominato Antonacci



Elaborato: NTNPD0T15-00
Aree di stoccaggio e cantiere

Numero foglio
2/3

IDENTIFICAZIONE ELABORATO

Livello progettazione	Codice elaborato	Data	Scala	REV.
Definitivo	5N95BK7_ElaboratoGrafico_2_05	25/07/2022	1:5000	00

Società: Sagitta S.r.l.




Partnered by:




TIPICI AREE DI CANTIERE

AREA CANTIERE FISSA

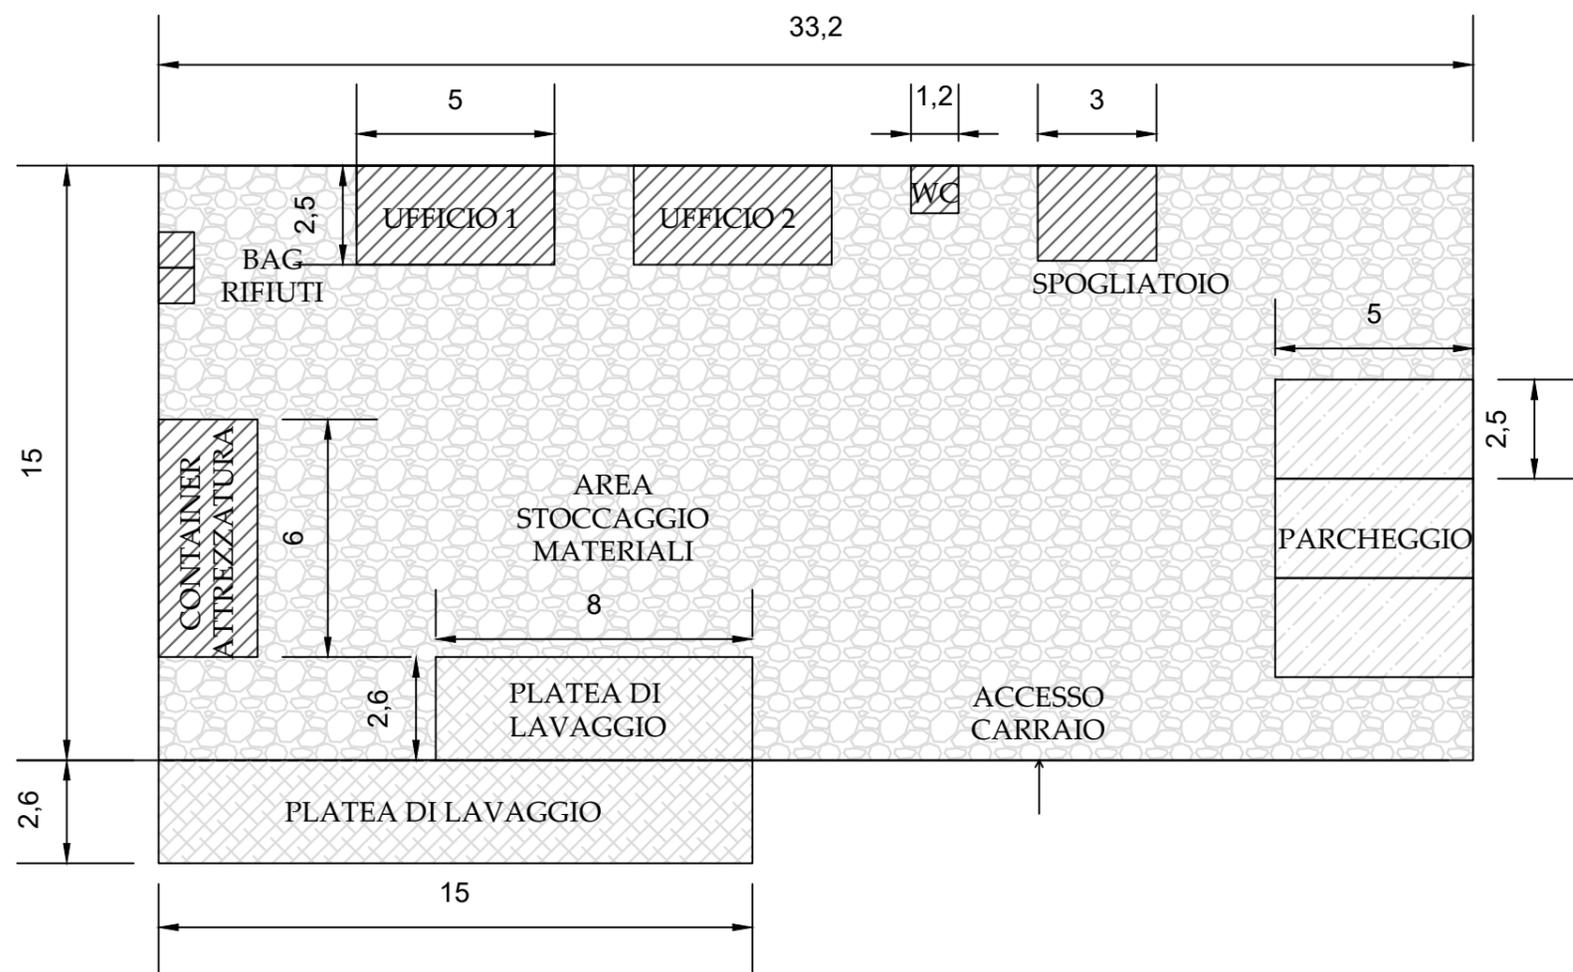

AREA CANTIERE MOBILE

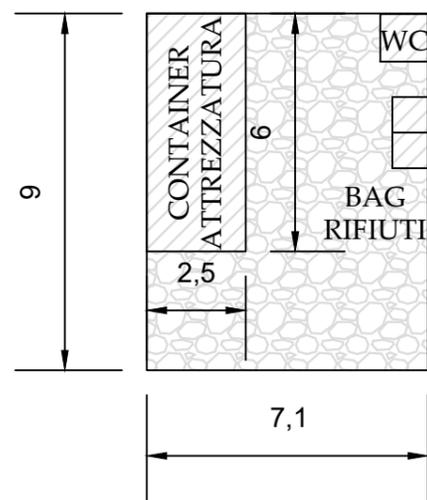

Progetto di realizzazione di un impianto agrovoltaiico e opere connesse nei comuni di San Severo (FG) e Foggia (FG), denominato Antonacci



Elaborato: NTNPD0T15-00
Aree di stoccaggio e cantiere

Numero foglio
3/3

IDENTIFICAZIONE ELABORATO

Livello progettazione	Codice elaborato	Data	Scala	REV.
Definitivo	5N95BX7_ElaboratoGrafico_2_05	25/07/2022	-	00

Società: Sagitta S.r.l.



Partnered by:

