


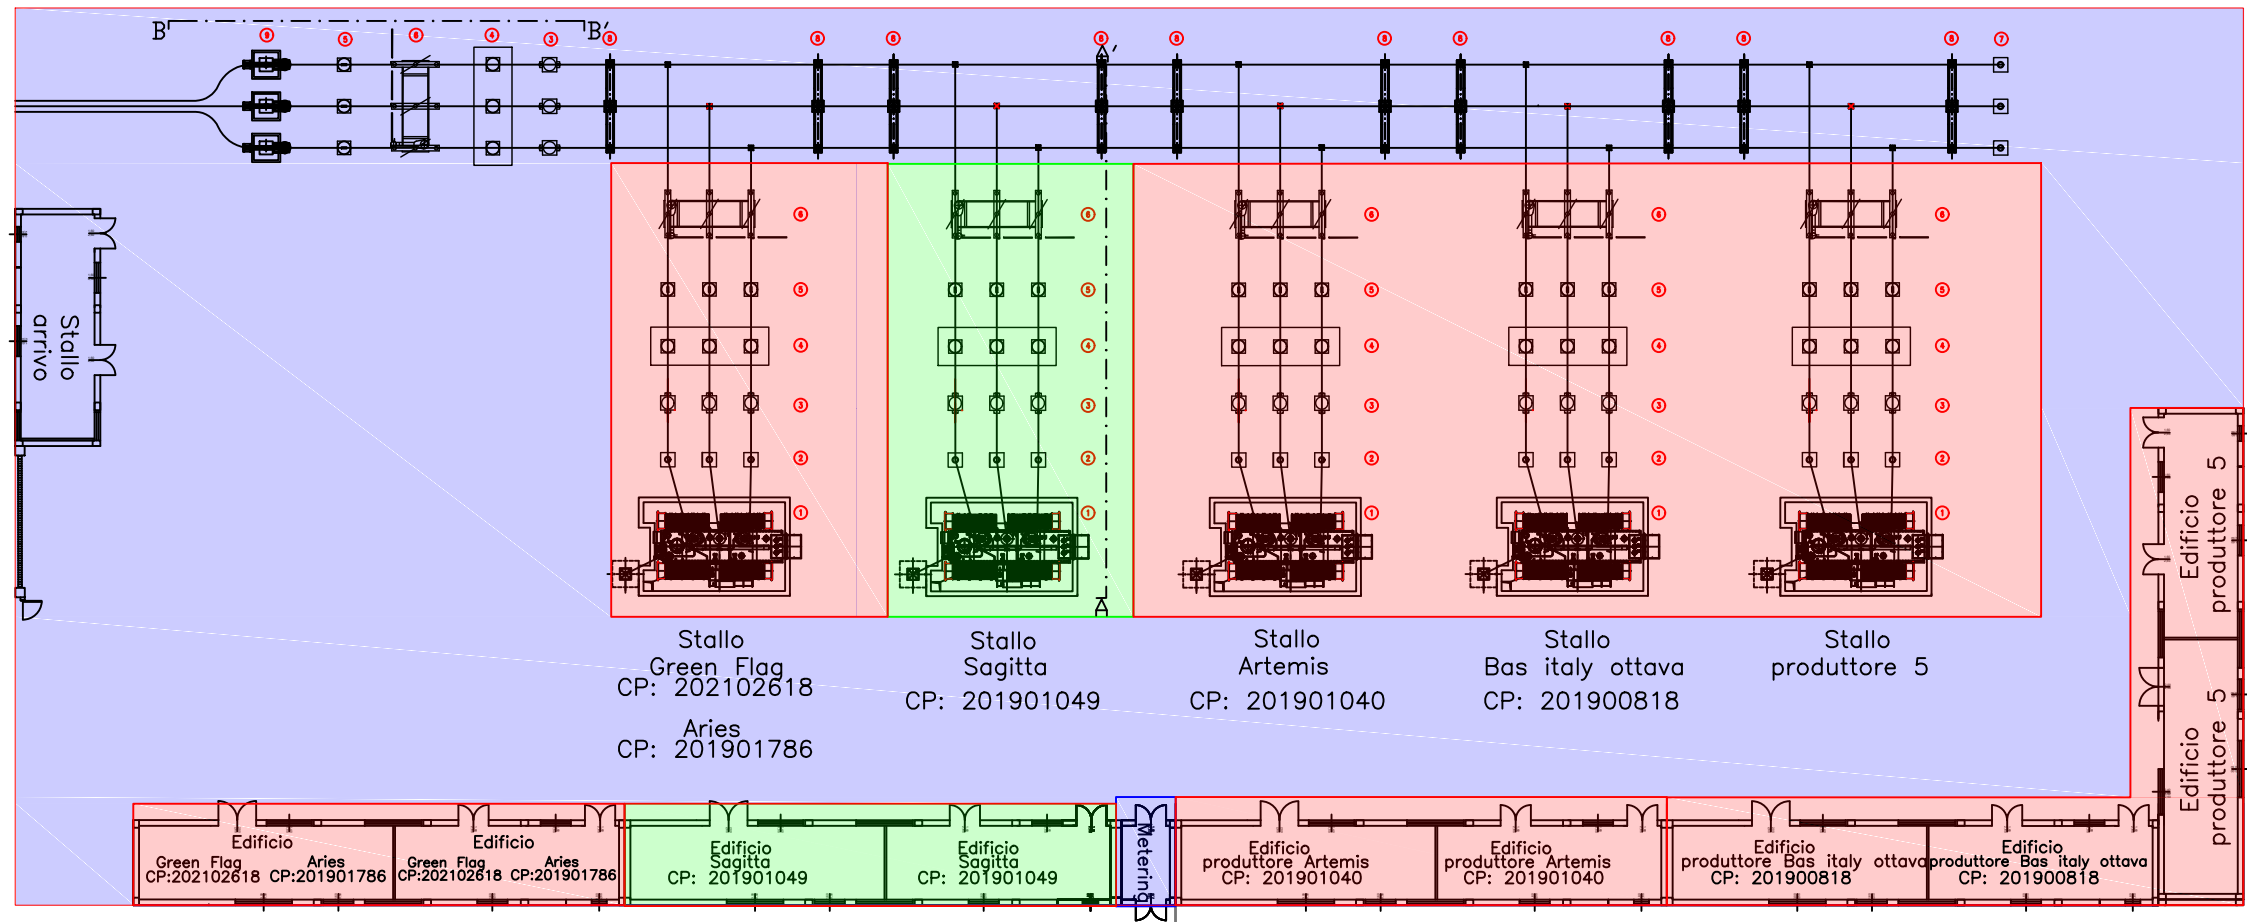

LEGENDA

- CAVO AT INTERRATO
 - 9 SCARICATORE E TERMINALE CAVO
 - 8 SBARRE
 - 7 TRASFORMATORE DI TENSIONE CAPACITIVO 150kV
 - 6 SEZIONATORE
 - 5 TRASFORMATORE DI TENSIONE INDUTTIVO 150kV
 - 4 INTERRUTTORE
 - 3 TRASFORMATORE DI CORRENTE 150kV
 - 2 SCARICATORE 150 kV
 - 1 TRASFORMATORE DI POTENZA ONAN/ONAF
- AREE IN COMUNE
- AREA ALTRI PRODUTTORI
- AREA SAGITTA



Progetto di realizzazione di un impianto agrovoltaico e opere connesse nei comuni di San Severo (FG) e Foggia (FG), denominato Antonacci



Elaborato: NTNPD0T20-00
Planimetria e particolari Sottostazione


Numero foglio
1/2

IDENTIFICAZIONE ELABORATO				
Livello progettazione	Codice elaborato	Data	Scala	REV.
Definitivo	5N95BX7_impiantiDIUtenza_01	25/07/2022	1:400	01


Società: Sagitta S.r.l.




PROSPETTO A-A'

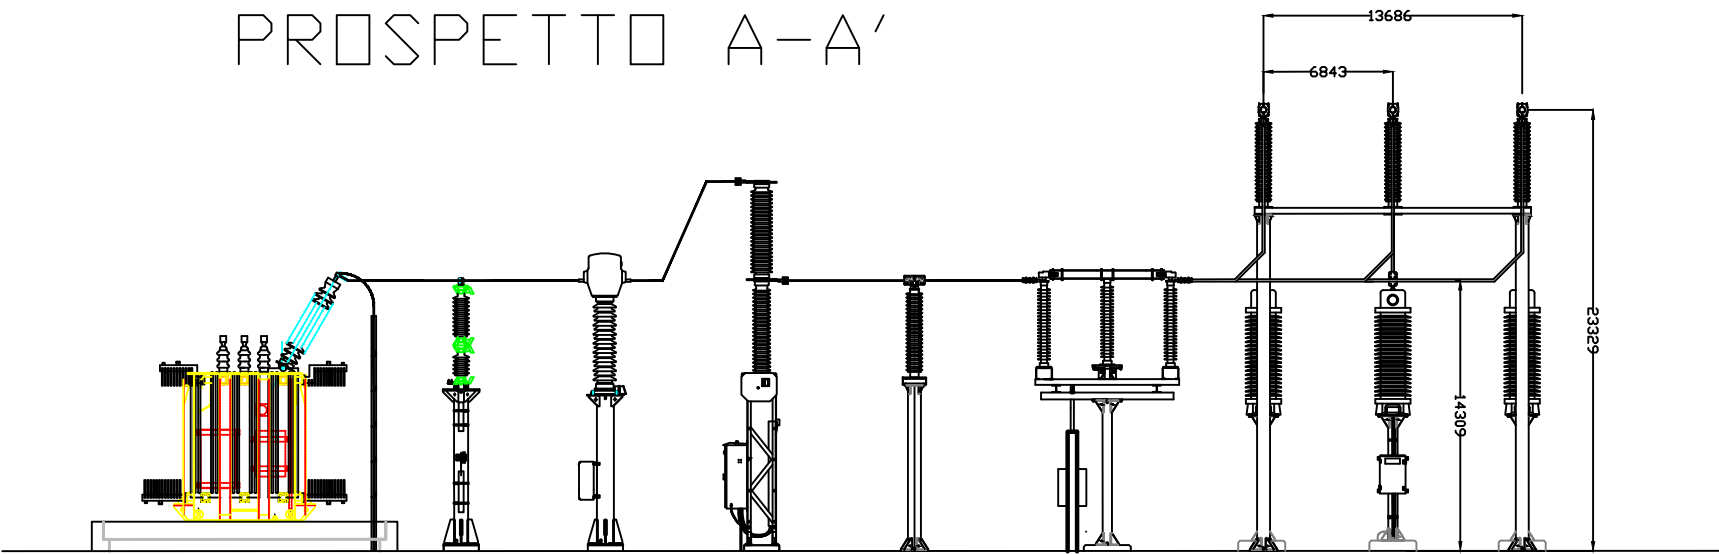

PARTICOLARE
RECINZIONE A PETTINE

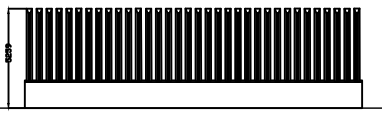

PROSPETTO B-B'

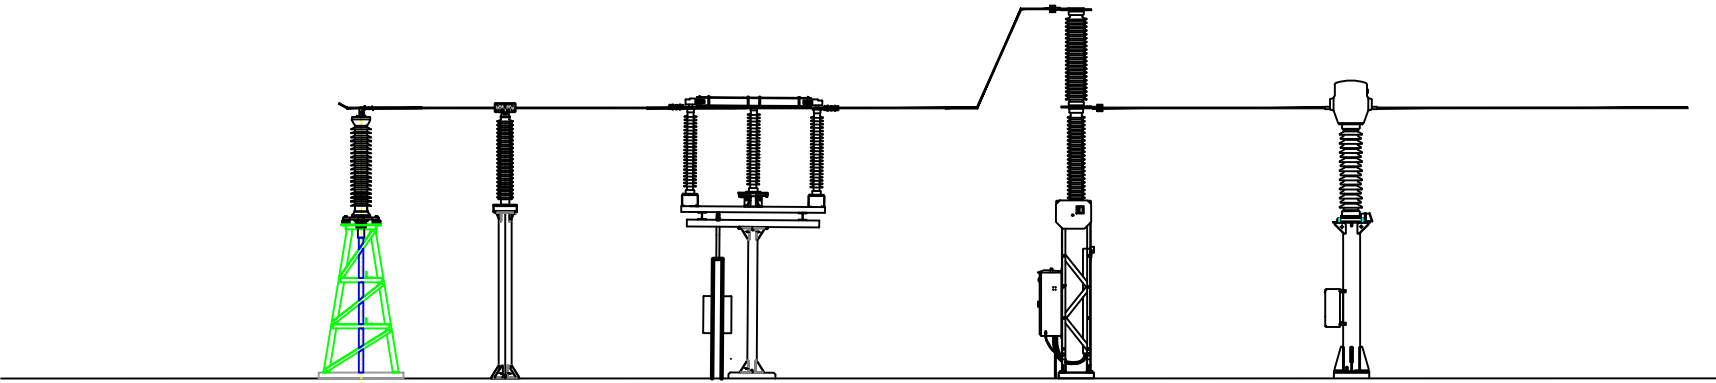

LEGENDA

- CAVO AT INTERRATO
- 9 SCARICATORE E TERMINALE CAVO
- 8 SBARRE
- 7 TRASFORMATORE DI TENSIONE CAPACITIVO 150kV
- 6 SEZIONATORE
- 5 TRASFORMATORE DI TENSIONE INDUTTIVO 150kV
- 4 INTERRUTTORE
- 3 TRASFORMATORE DI CORRENTE 150kV
- 2 SCARICATORE 150 kV
- 1 TRASFORMATORE DI POTENZA ONAN/ONAF
- AREE IN COMUNE
- AREA ALTRI PRODUTTORI
- AREA SAGITTA



Progetto di realizzazione di un impianto agrovoltaiico e opere connesse nei comuni di San Severo (FG) e Foggia (FG), denominato Antonacci



Elaborato: NTNPD0T20-00
Planimetria e particolari Sottostazione

Numero foglio
2/2

IDENTIFICAZIONE ELABORATO				
Livello progettazione	Codice elaborato	Data	Scala	REV.
Definitivo	5N958X7_ImiantiDiUtenza_01	25/07/2022	1:400	01

Società: Sagitta S.r.l.



Partnered by:

