


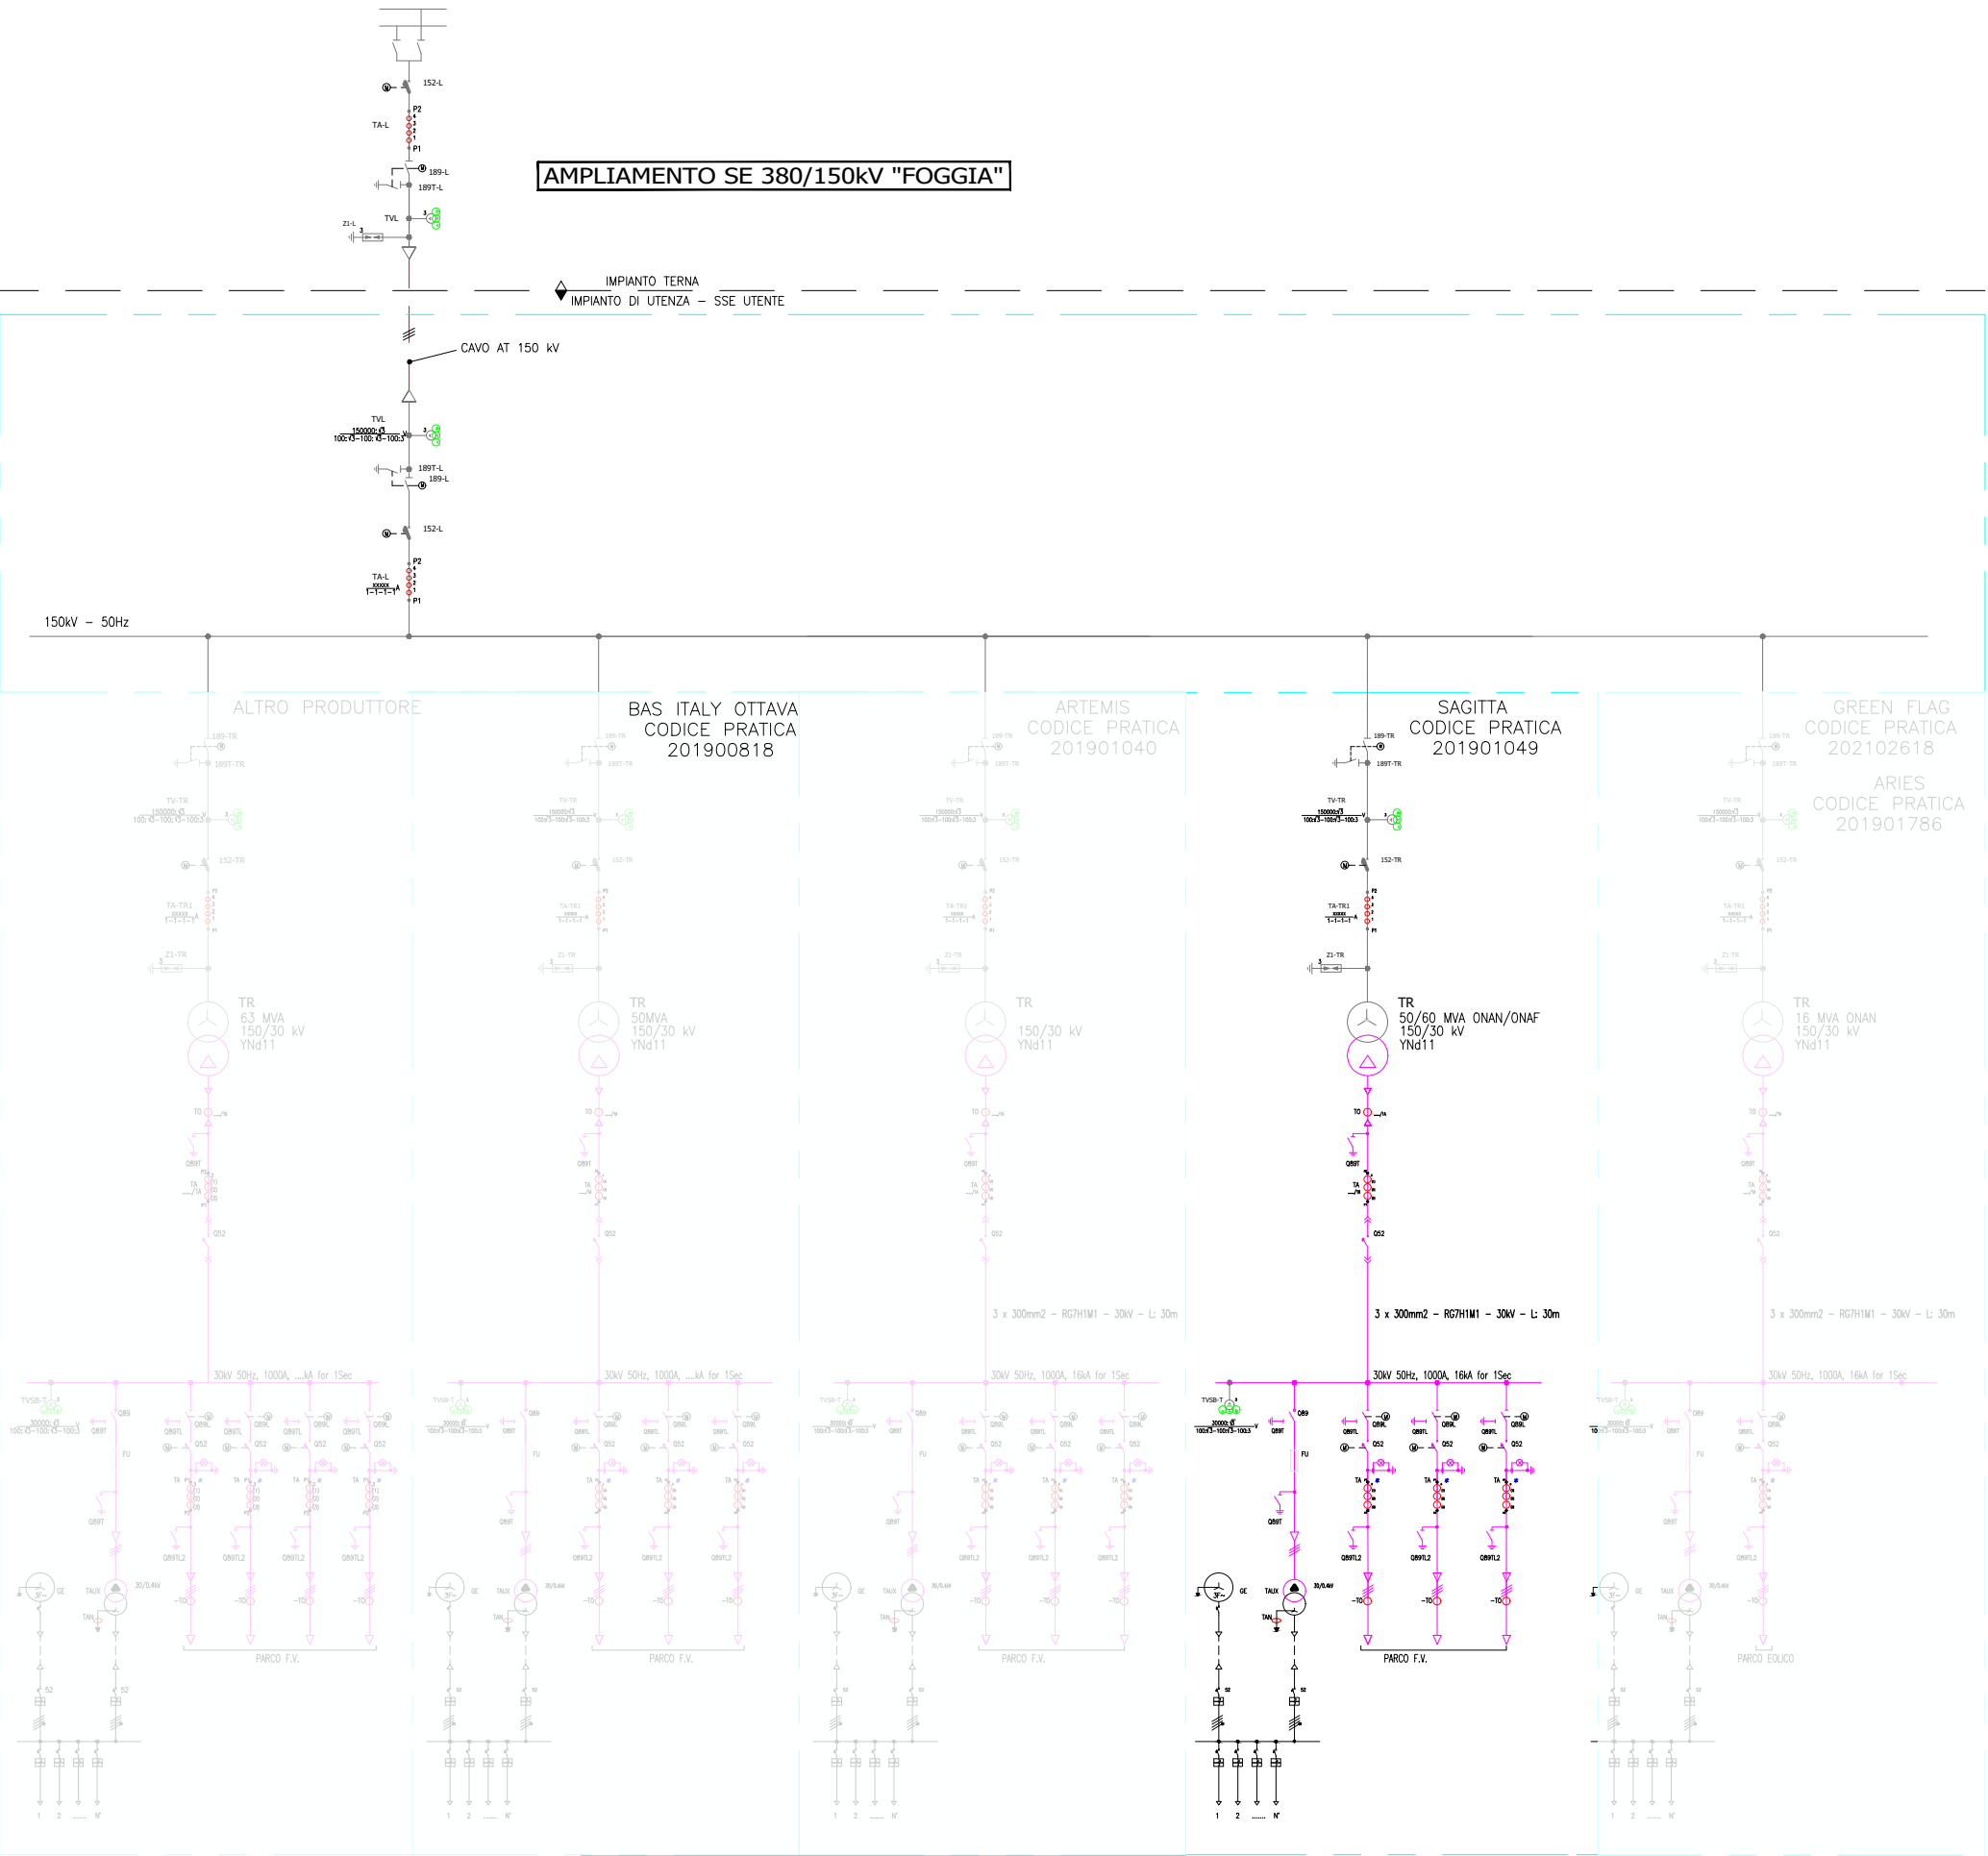

Progetto di realizzazione di un impianto agrovoltaiico e opere connesse nei comuni di San Severo (FG) e Foggia (FG), denominato Antonacci

Elaborato: NTNPD0T21-00
Schema elettrico unifilare Sottostazione

Numero foglio
1/1

IDENTIFICAZIONE ELABORATO				
Livello progettazione	Codice elaborato	Data	Scala	REV.
Definitivo	5N95BX7_ImiantiDIUtenza_02	25/07/2022	-	01

Società: Sagitta S.r.l.
Codice pratica: 201901040



Partnered by:

