




Progetto di realizzazione di un impianto agrovoltaiico e opere connesse nei comuni di San Severo (FG) e Foggia (FG), denominato Antonacci

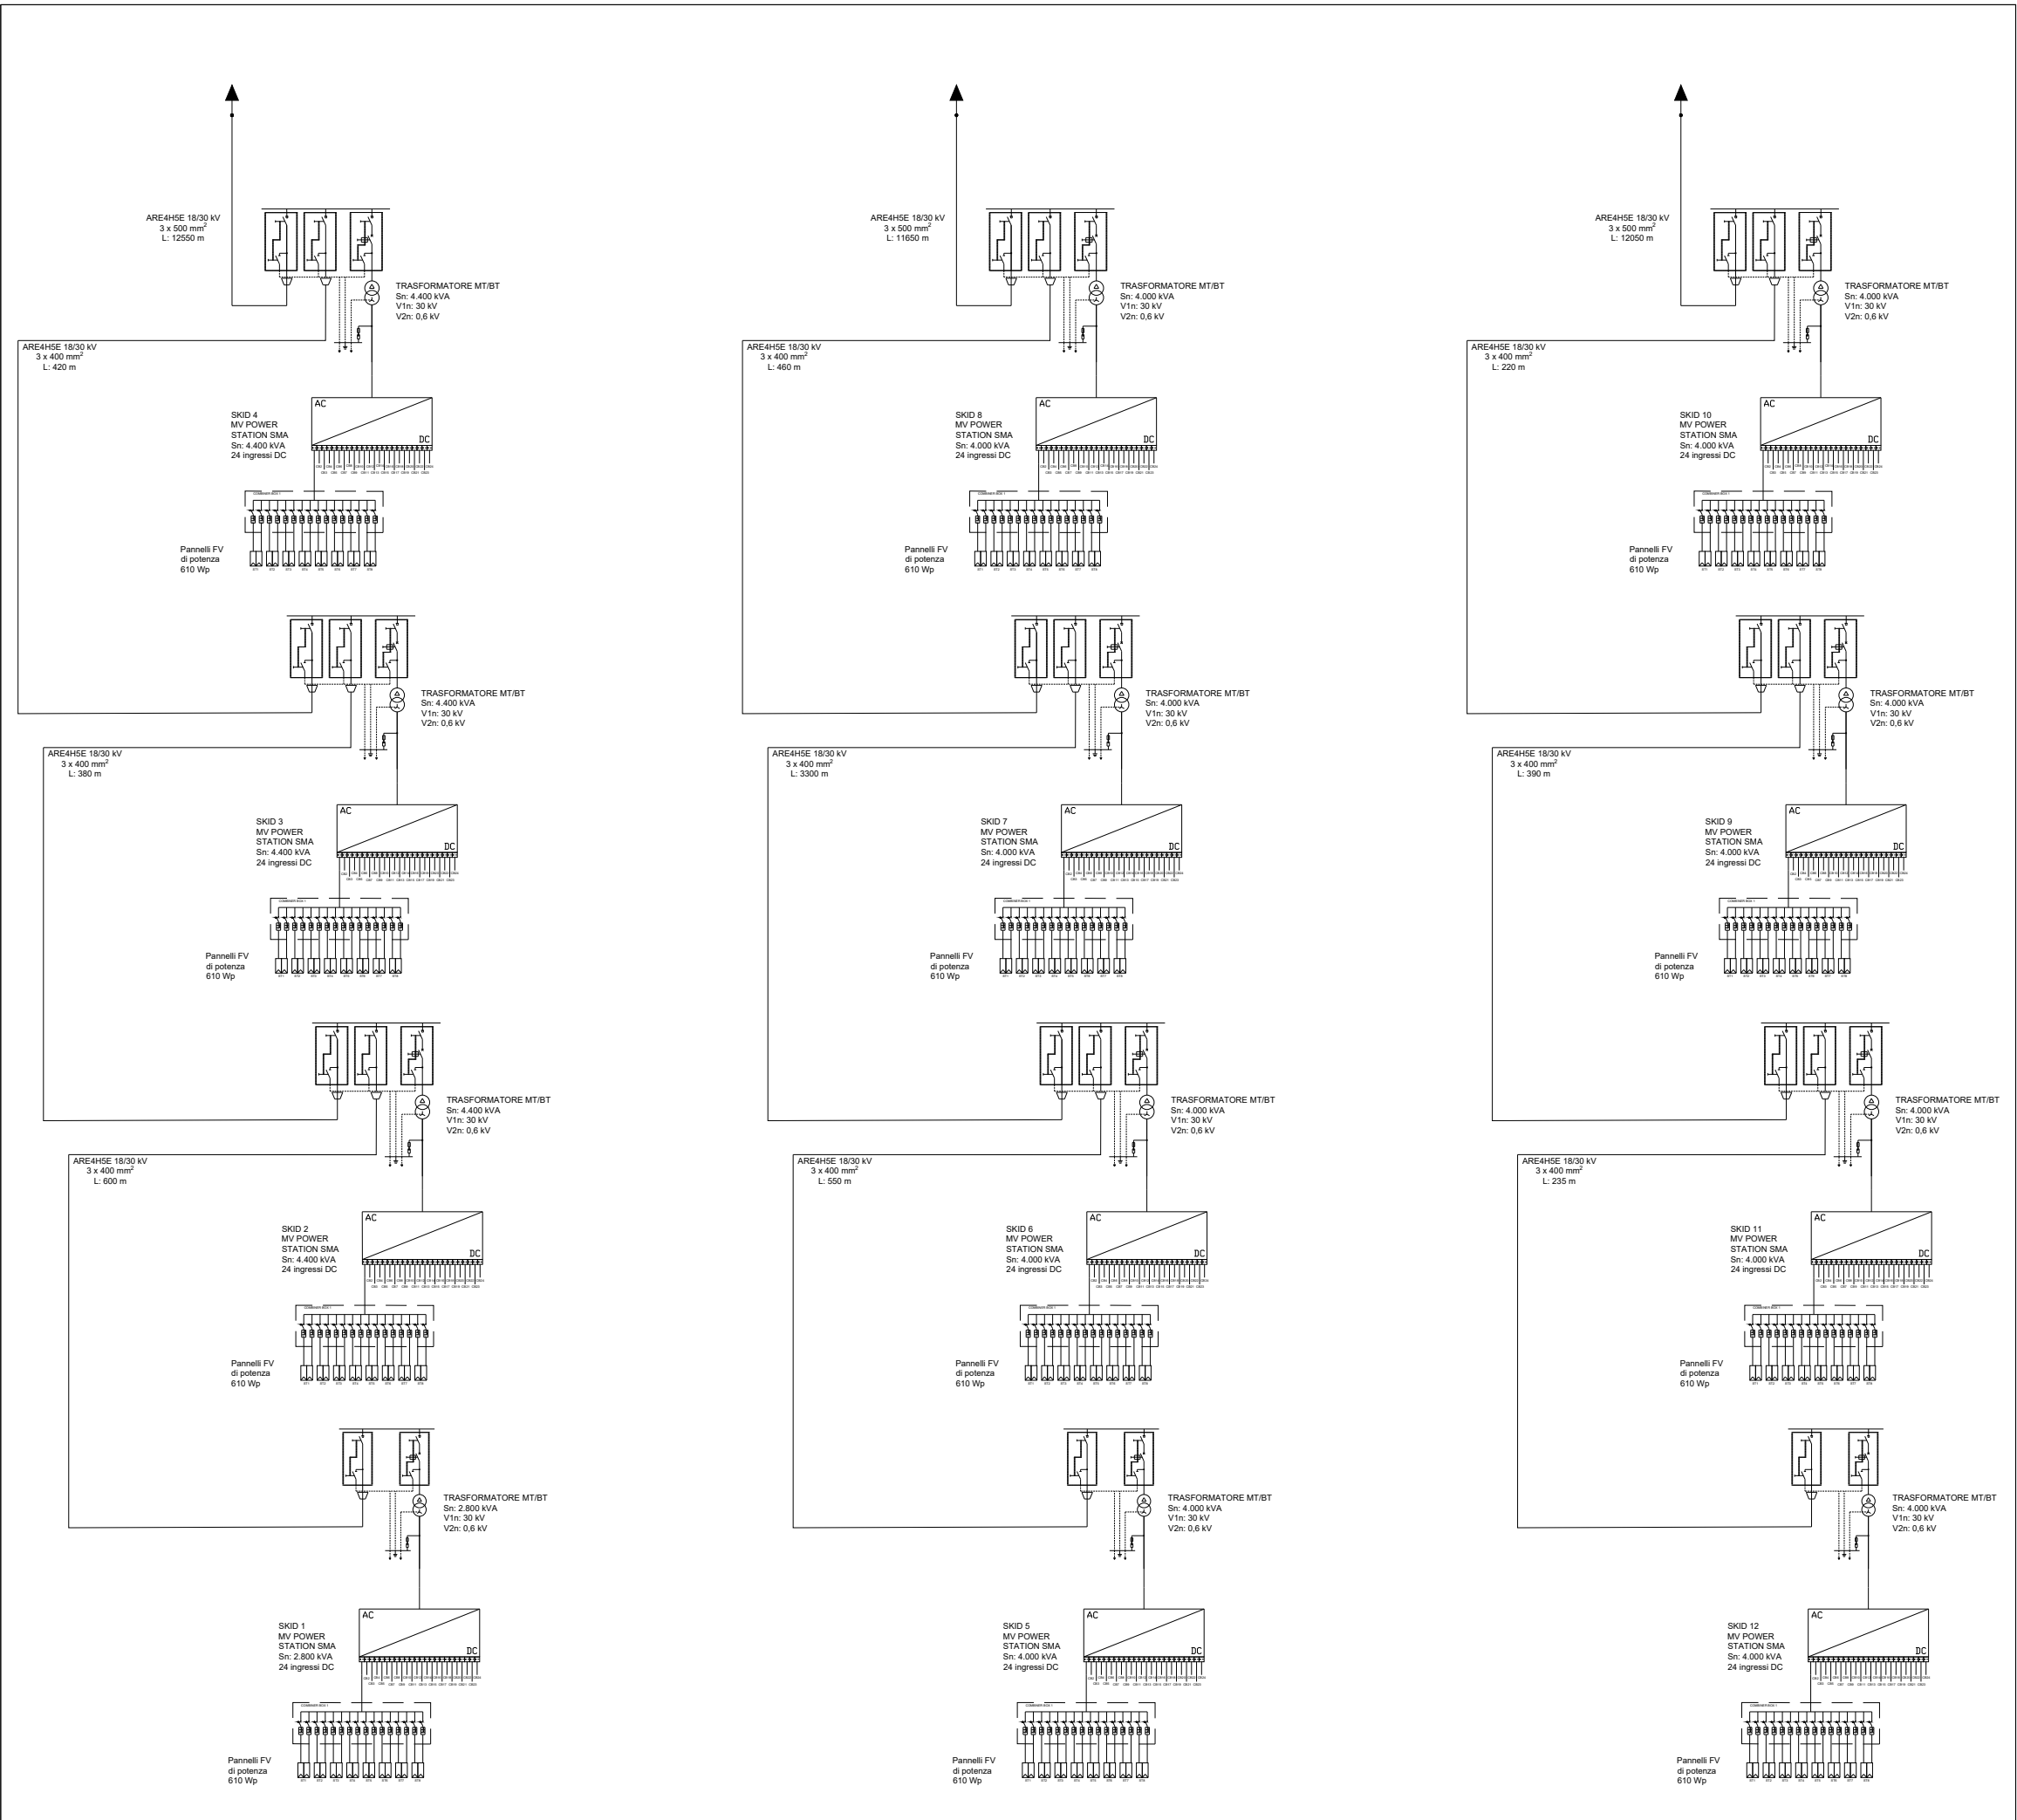

Elaborato: NTNPD0T22-00
Schema elettrico unifilare impianto fotovoltaico

Numero foglio
1/1

Livello progettazione	Codice	Data	Scala	REV.
Definitivo	5N95BX7_ImpiantiDiUtenza_03	25/07/2022	-	00

Società: Saggitta S.r.l.



Partnered by:

