




Planimetria - Scala 1:50

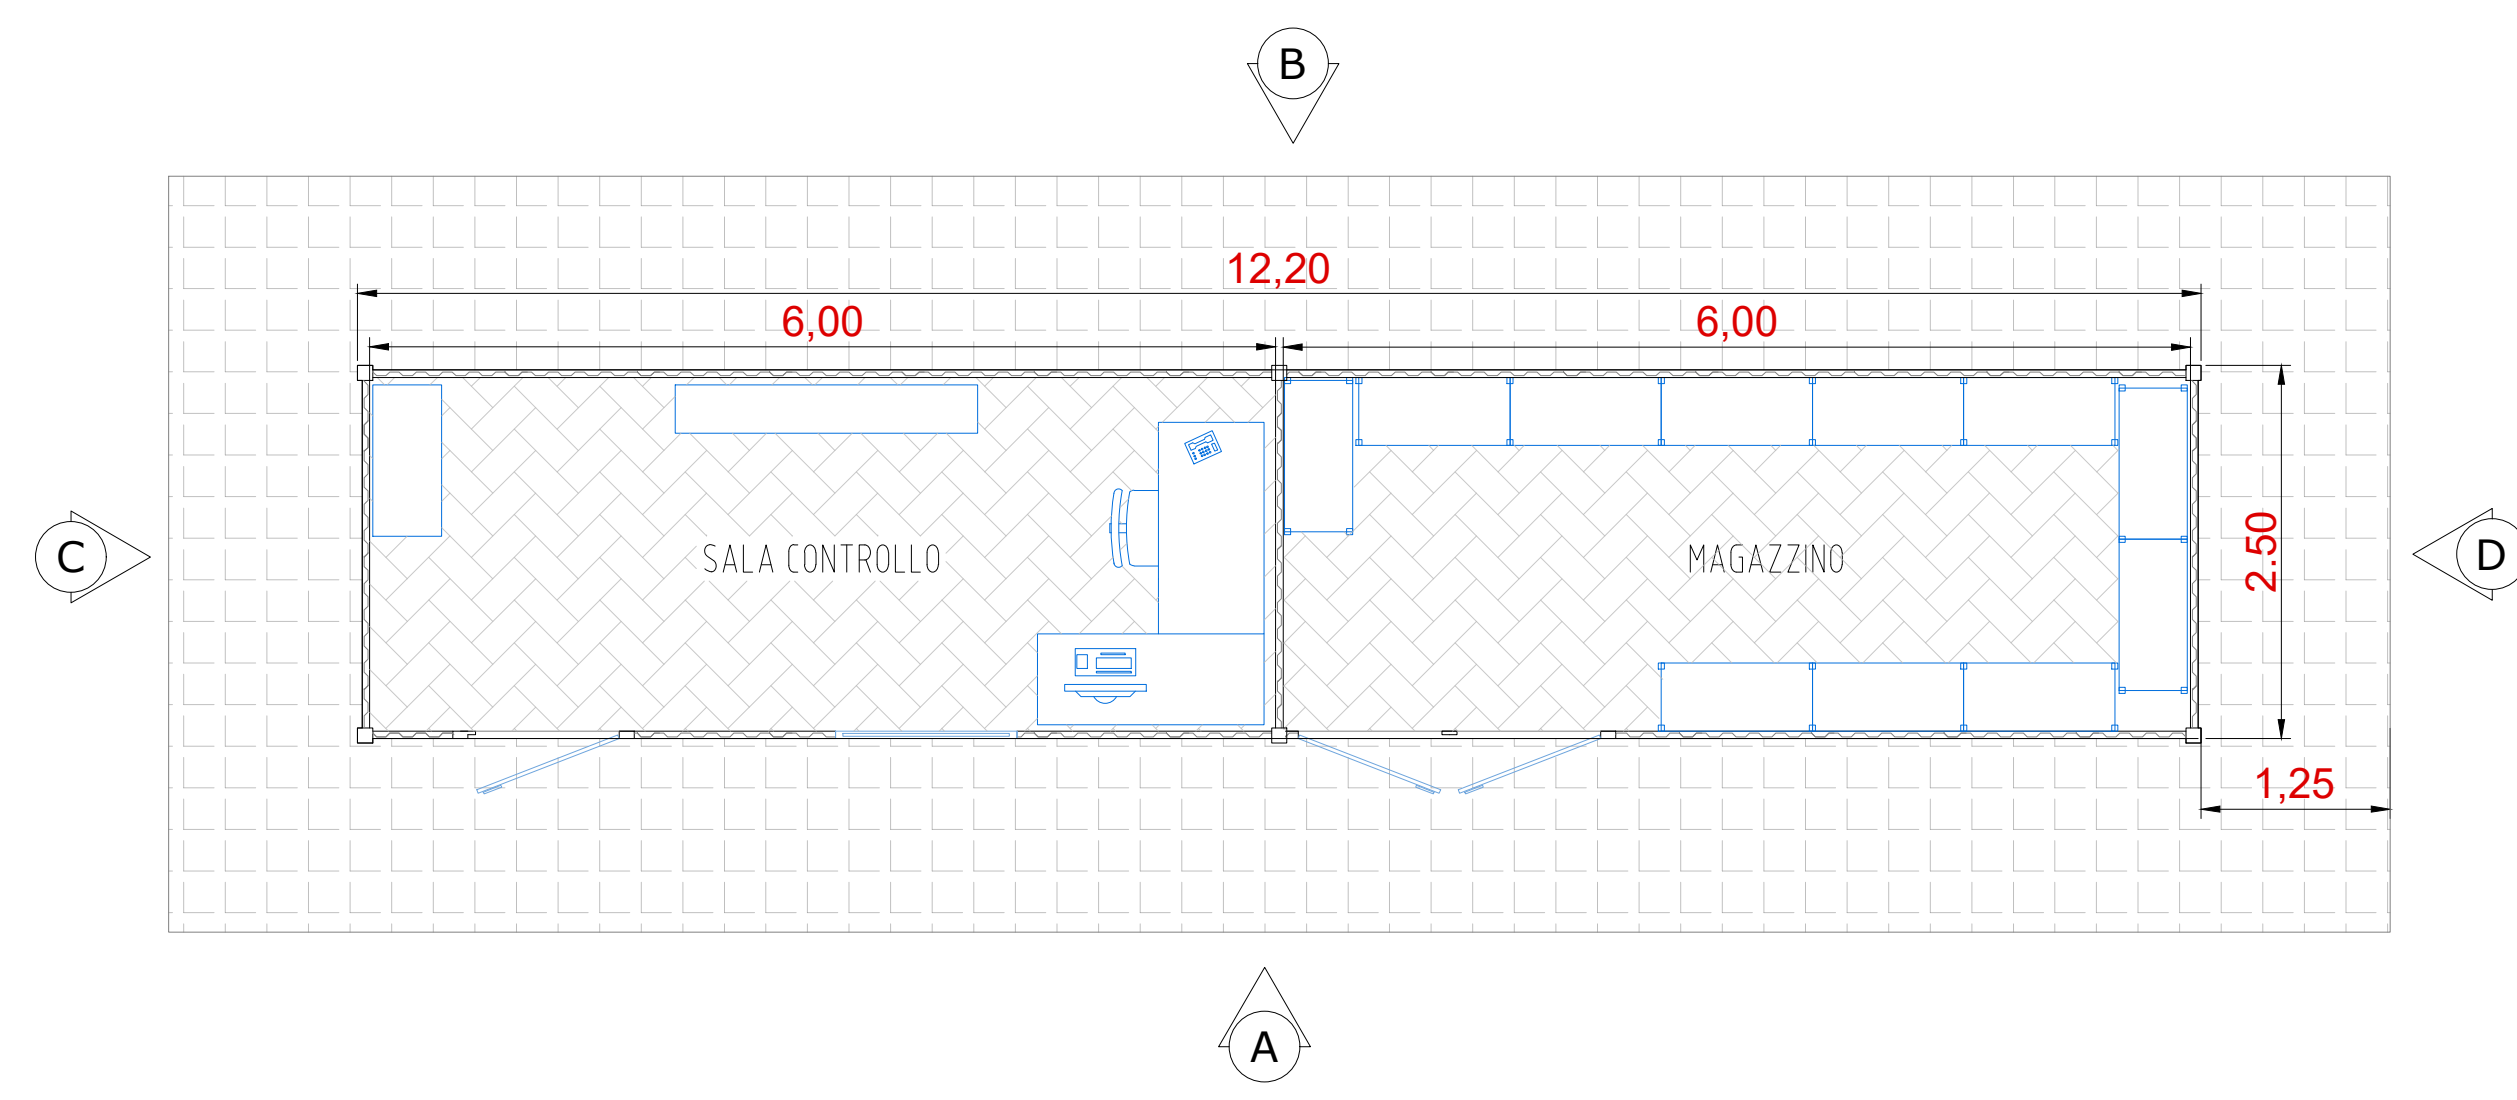


Sezione - Scala 1:50

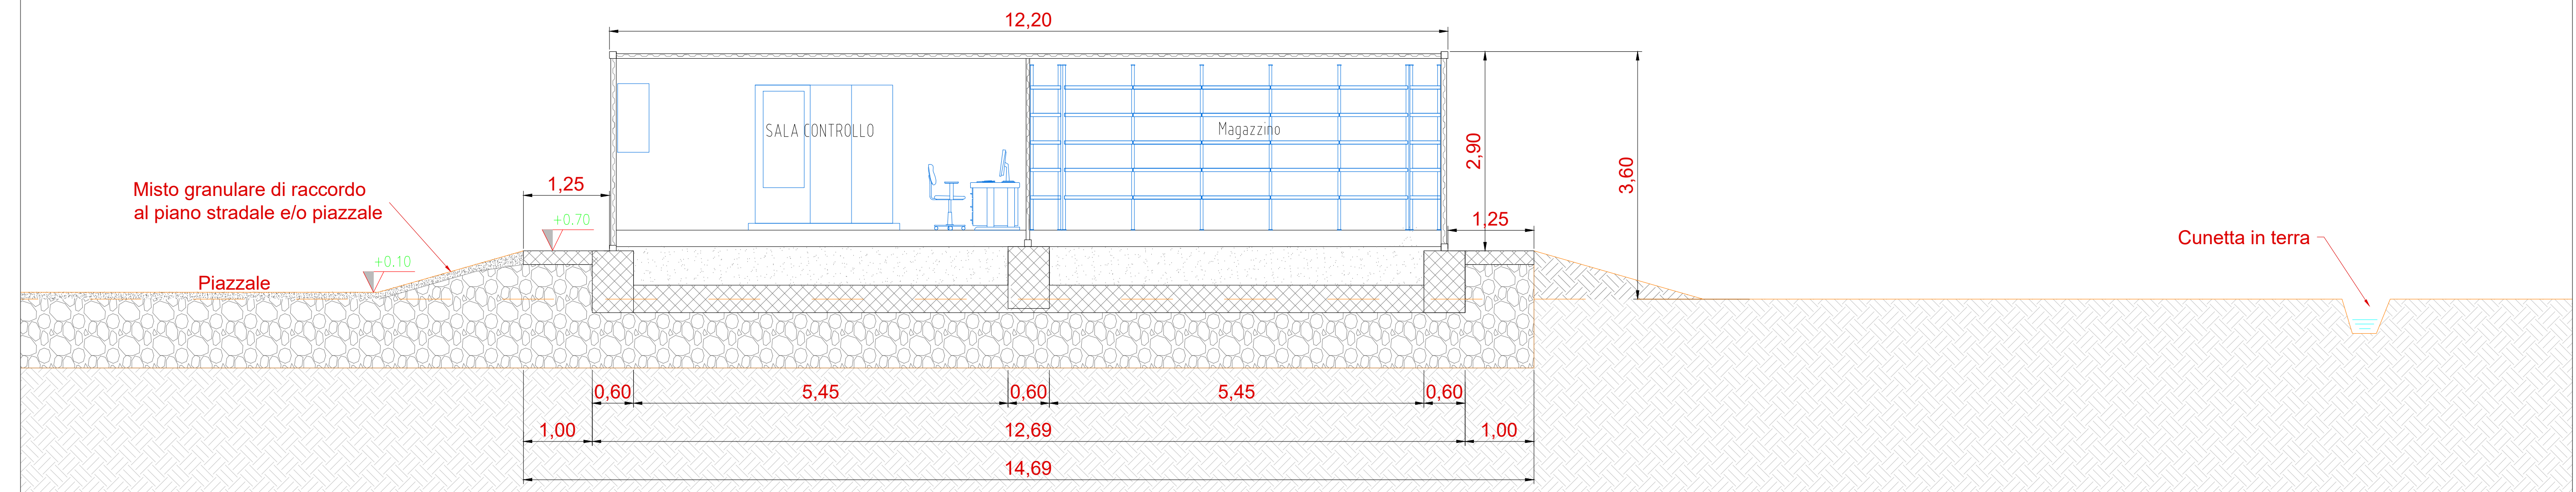


Pianta fondazioni - Scala 1:50

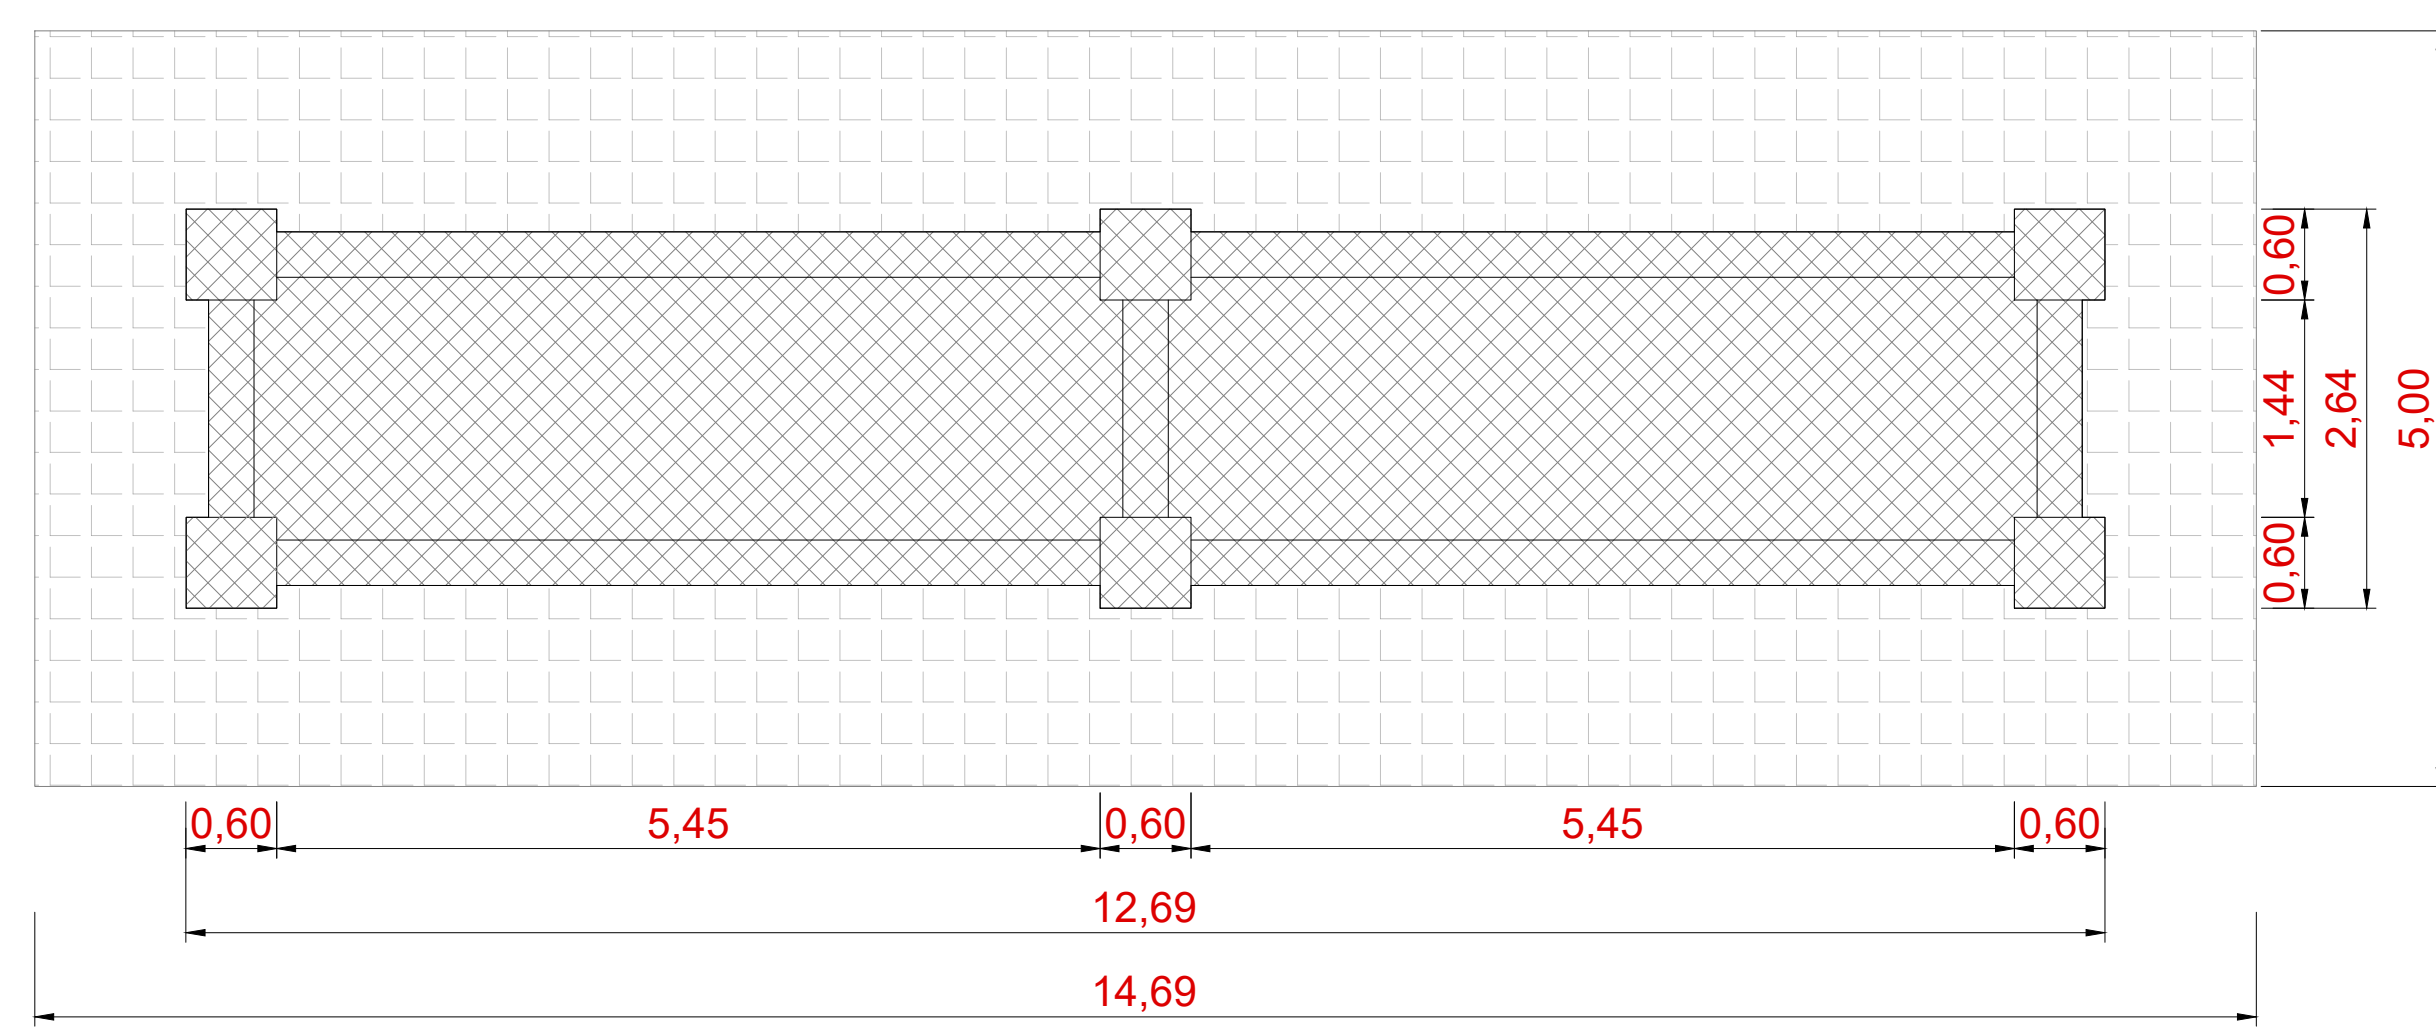


Vista A - Scala 1:50

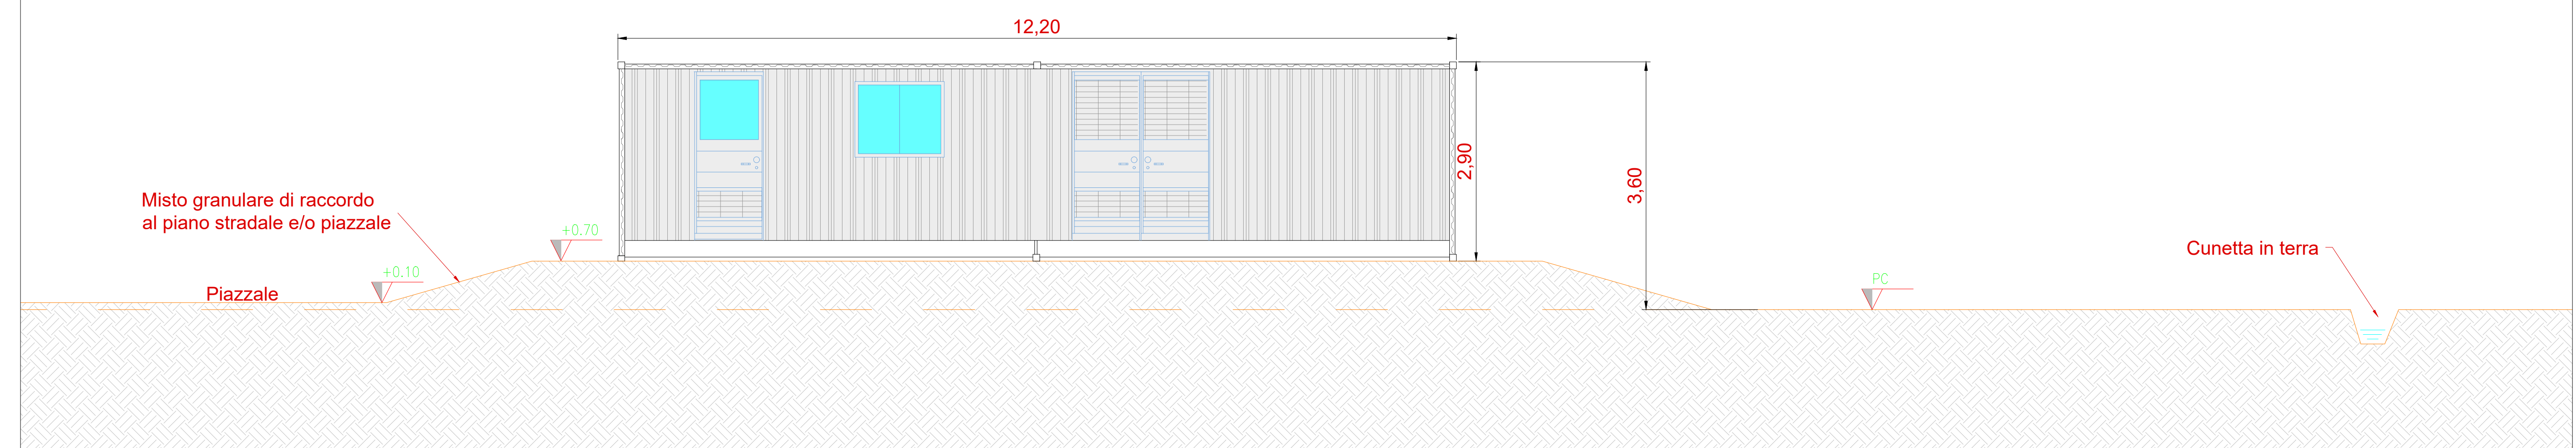

Vista dall'alto - Scala 1:50

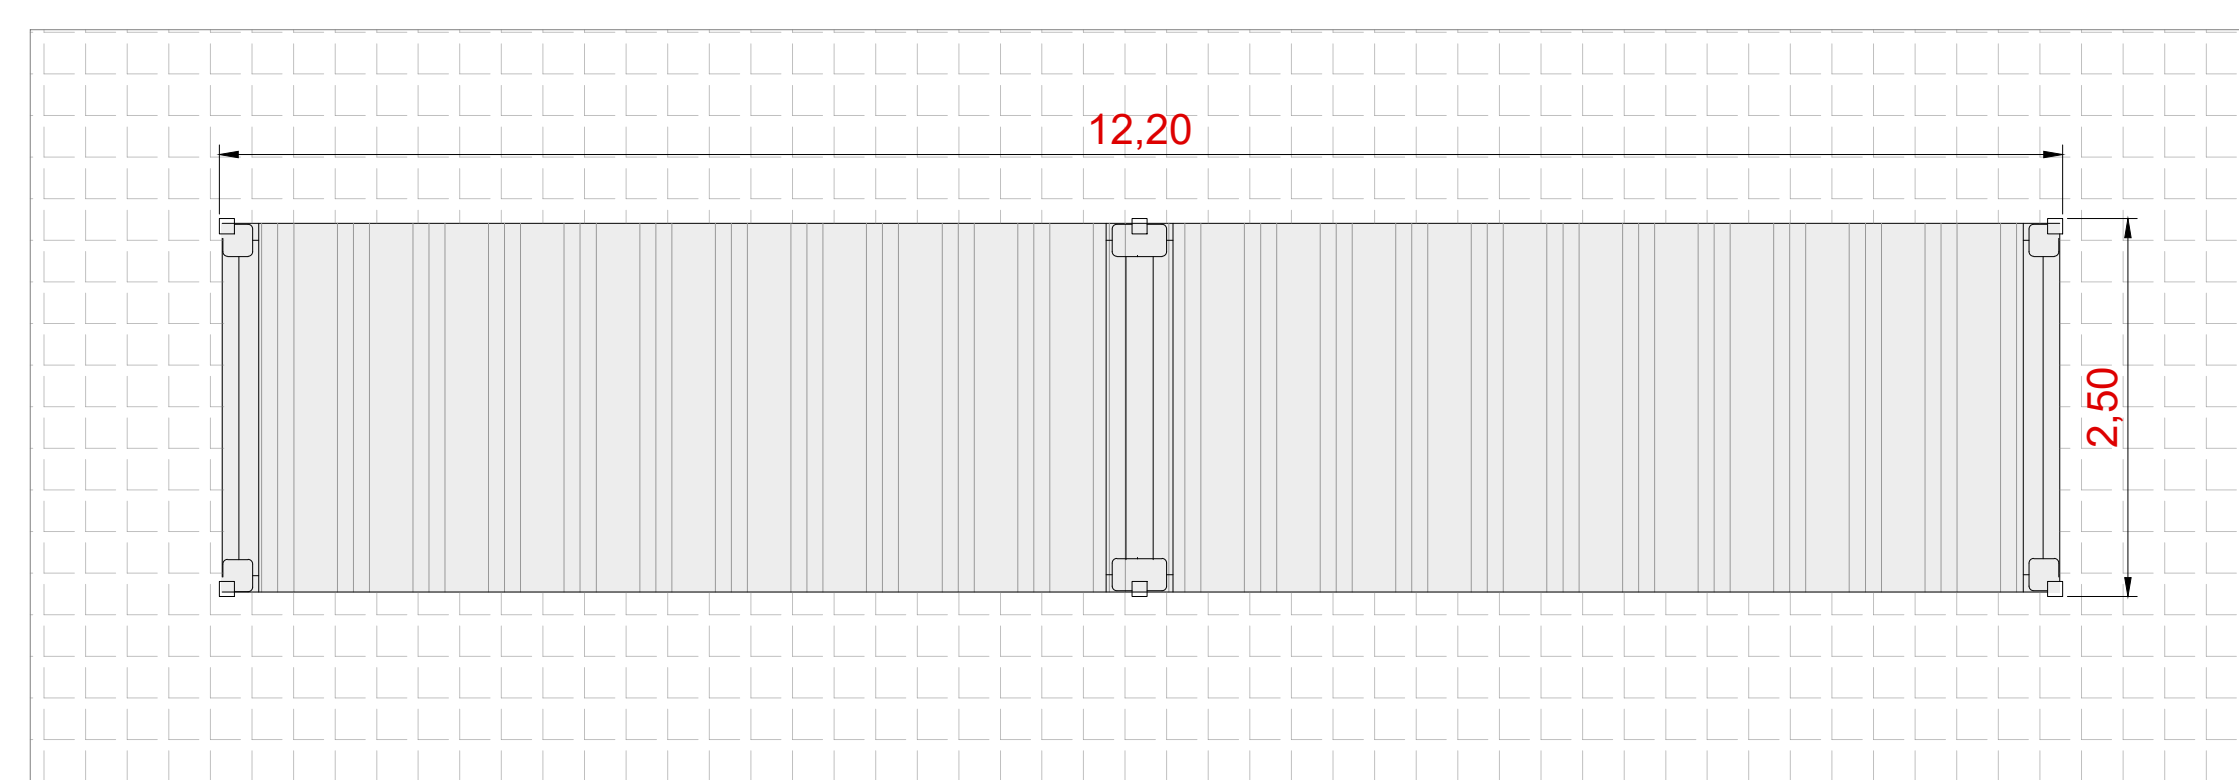


Vista B - Scala 1:50

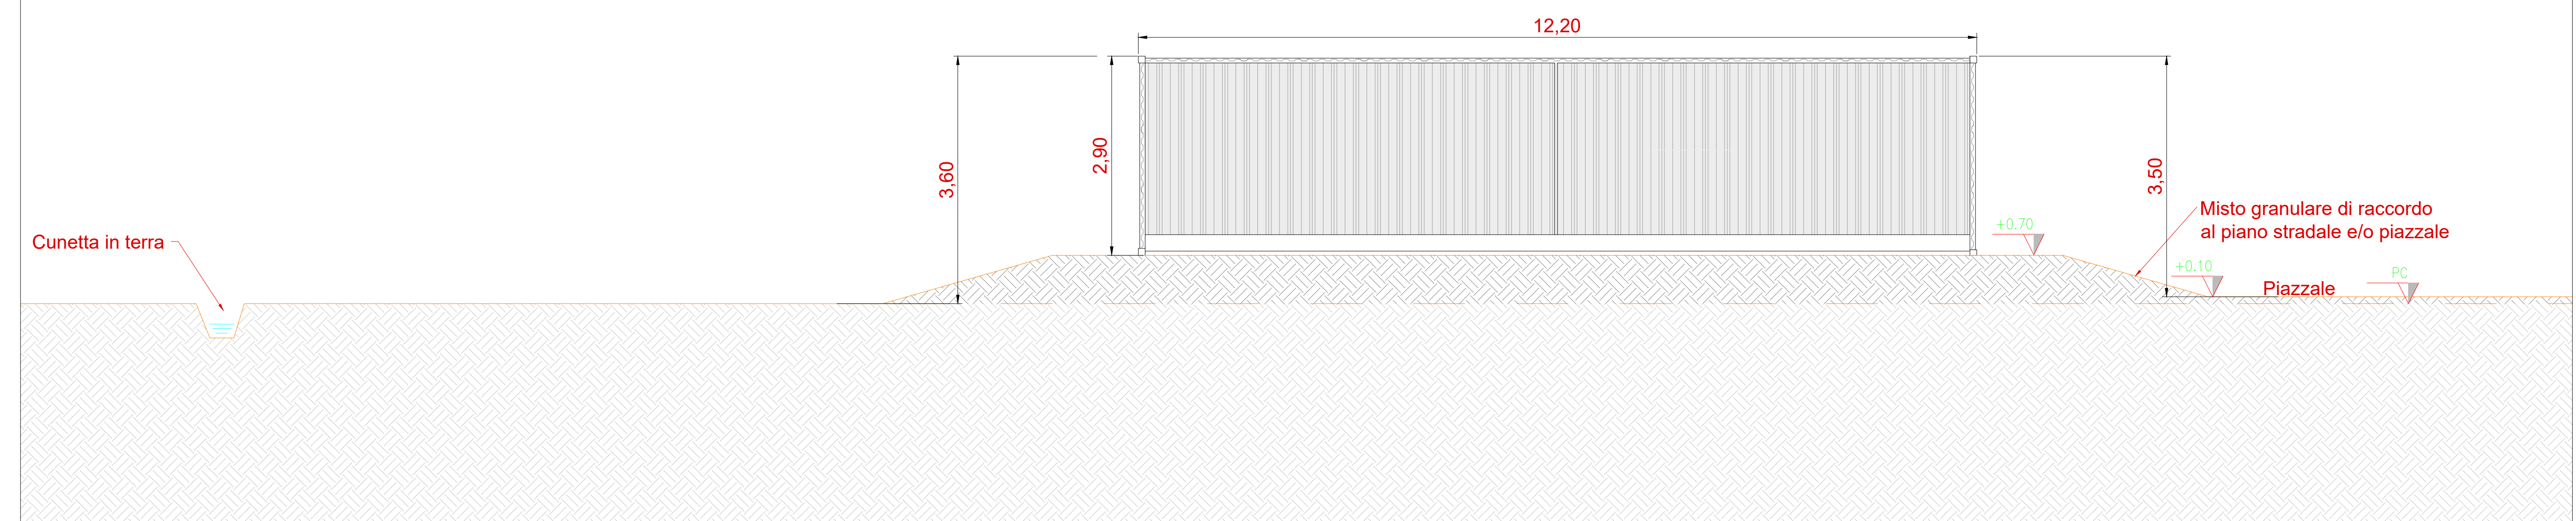


Inquadramento generale - Aree di manovra edificio magazzino/sala controllo - Scala 1:200



Vista C - Scala 1:50

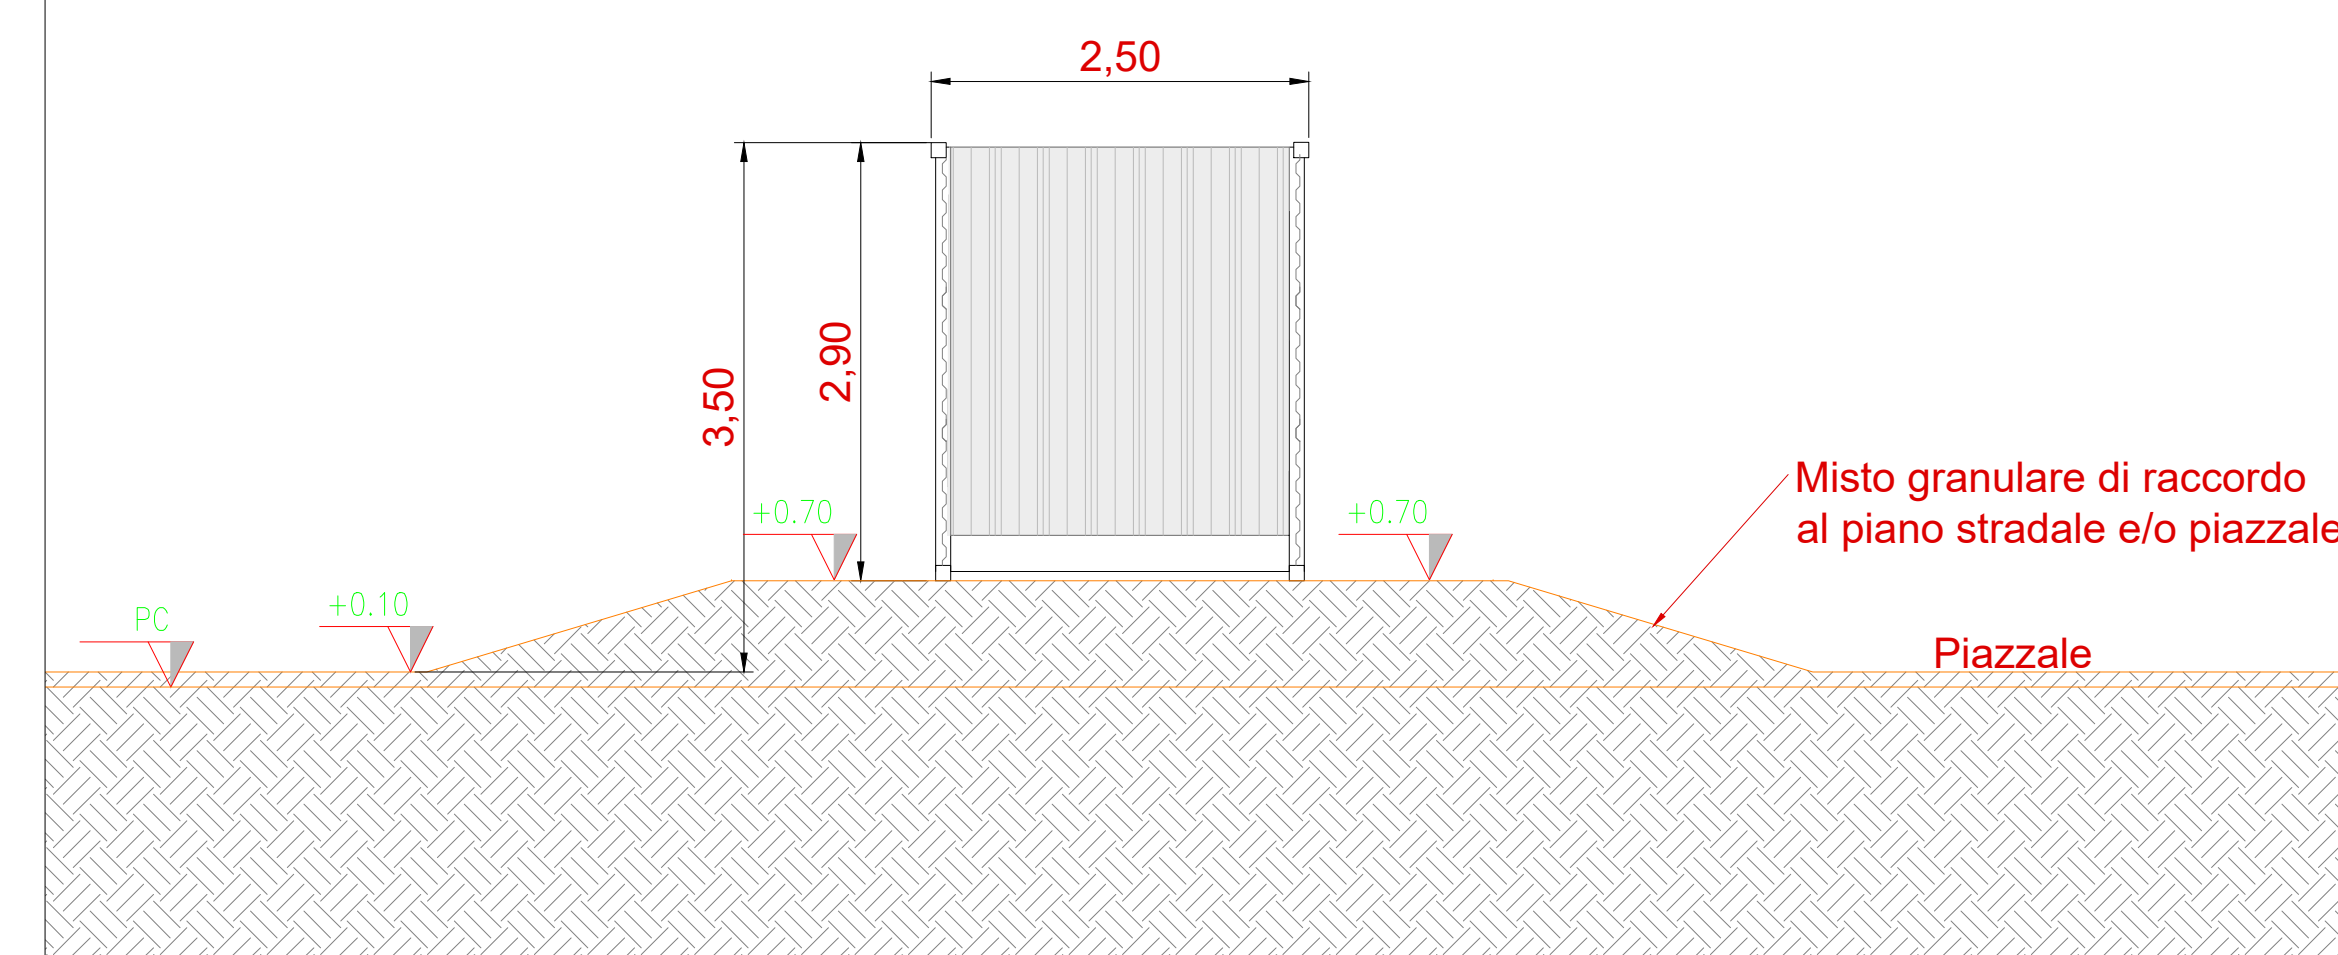

Vista D - Scala 1:50

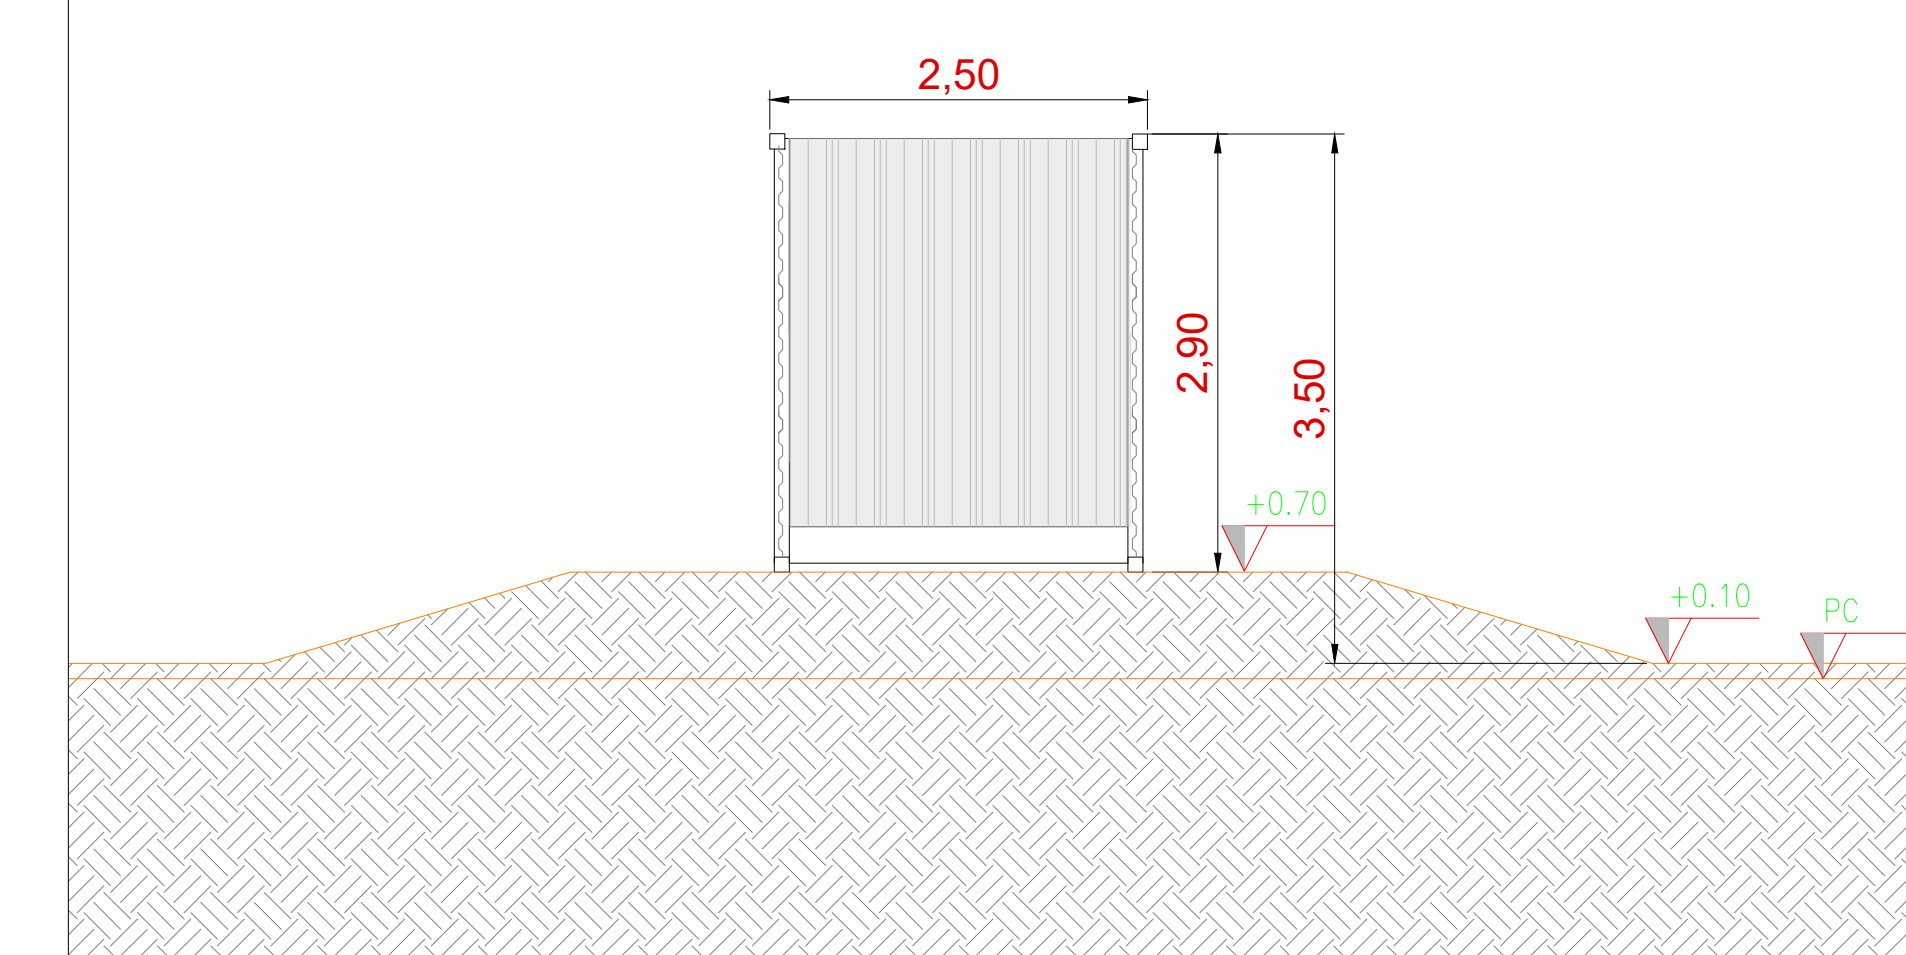

COMMITENTE: **wood.** STUDIO DI PROGETTAZIONE: **SCM INGENGERIA**

Geo Rinnovabile S.r.l.
Via Sebastiano Caboto, 15
20094 Corsico (MI)

REVISIONS

REV.	DATE	DESCRIPTION	BY	CHK	APP.
0	01/22	EMESSO PER ITER AUTORIZZATIVO			

APPROVED FOR CONSTRUCTION

DWG. REV. DATE

SIGNATURE

ORDER N°

SUPPLIER

CONTRACT N°: 08N1015A

SUBPROJECT CODE:

THIS DWG. SUPERSEDES BY: SCALE: Varie

THIS DWG. SUPERSEDES: REV.:

FW DWG. N°

SHEET: 01

CAD FILE NAME: AO

PROGETTO DEFINITIVO IMPIANTO AGRO-FOTOVOLTAICO E OPERE ELETTRICHE DI UTENZA

TAV. 22

Tipico edificio magazzino/sala di controllo

Questo documento è di proprietà di Geo Rinnovabile S.r.l. e il detentore certifica che il documento è stato ricevuto legalmente. Ogni utilizzo, riproduzione o divulgazione del documento deve essere oggetto di specifica autorizzazione da parte di Geo Rinnovabile S.r.l.