



Tipico strada interna con cunetta - scala 1:50

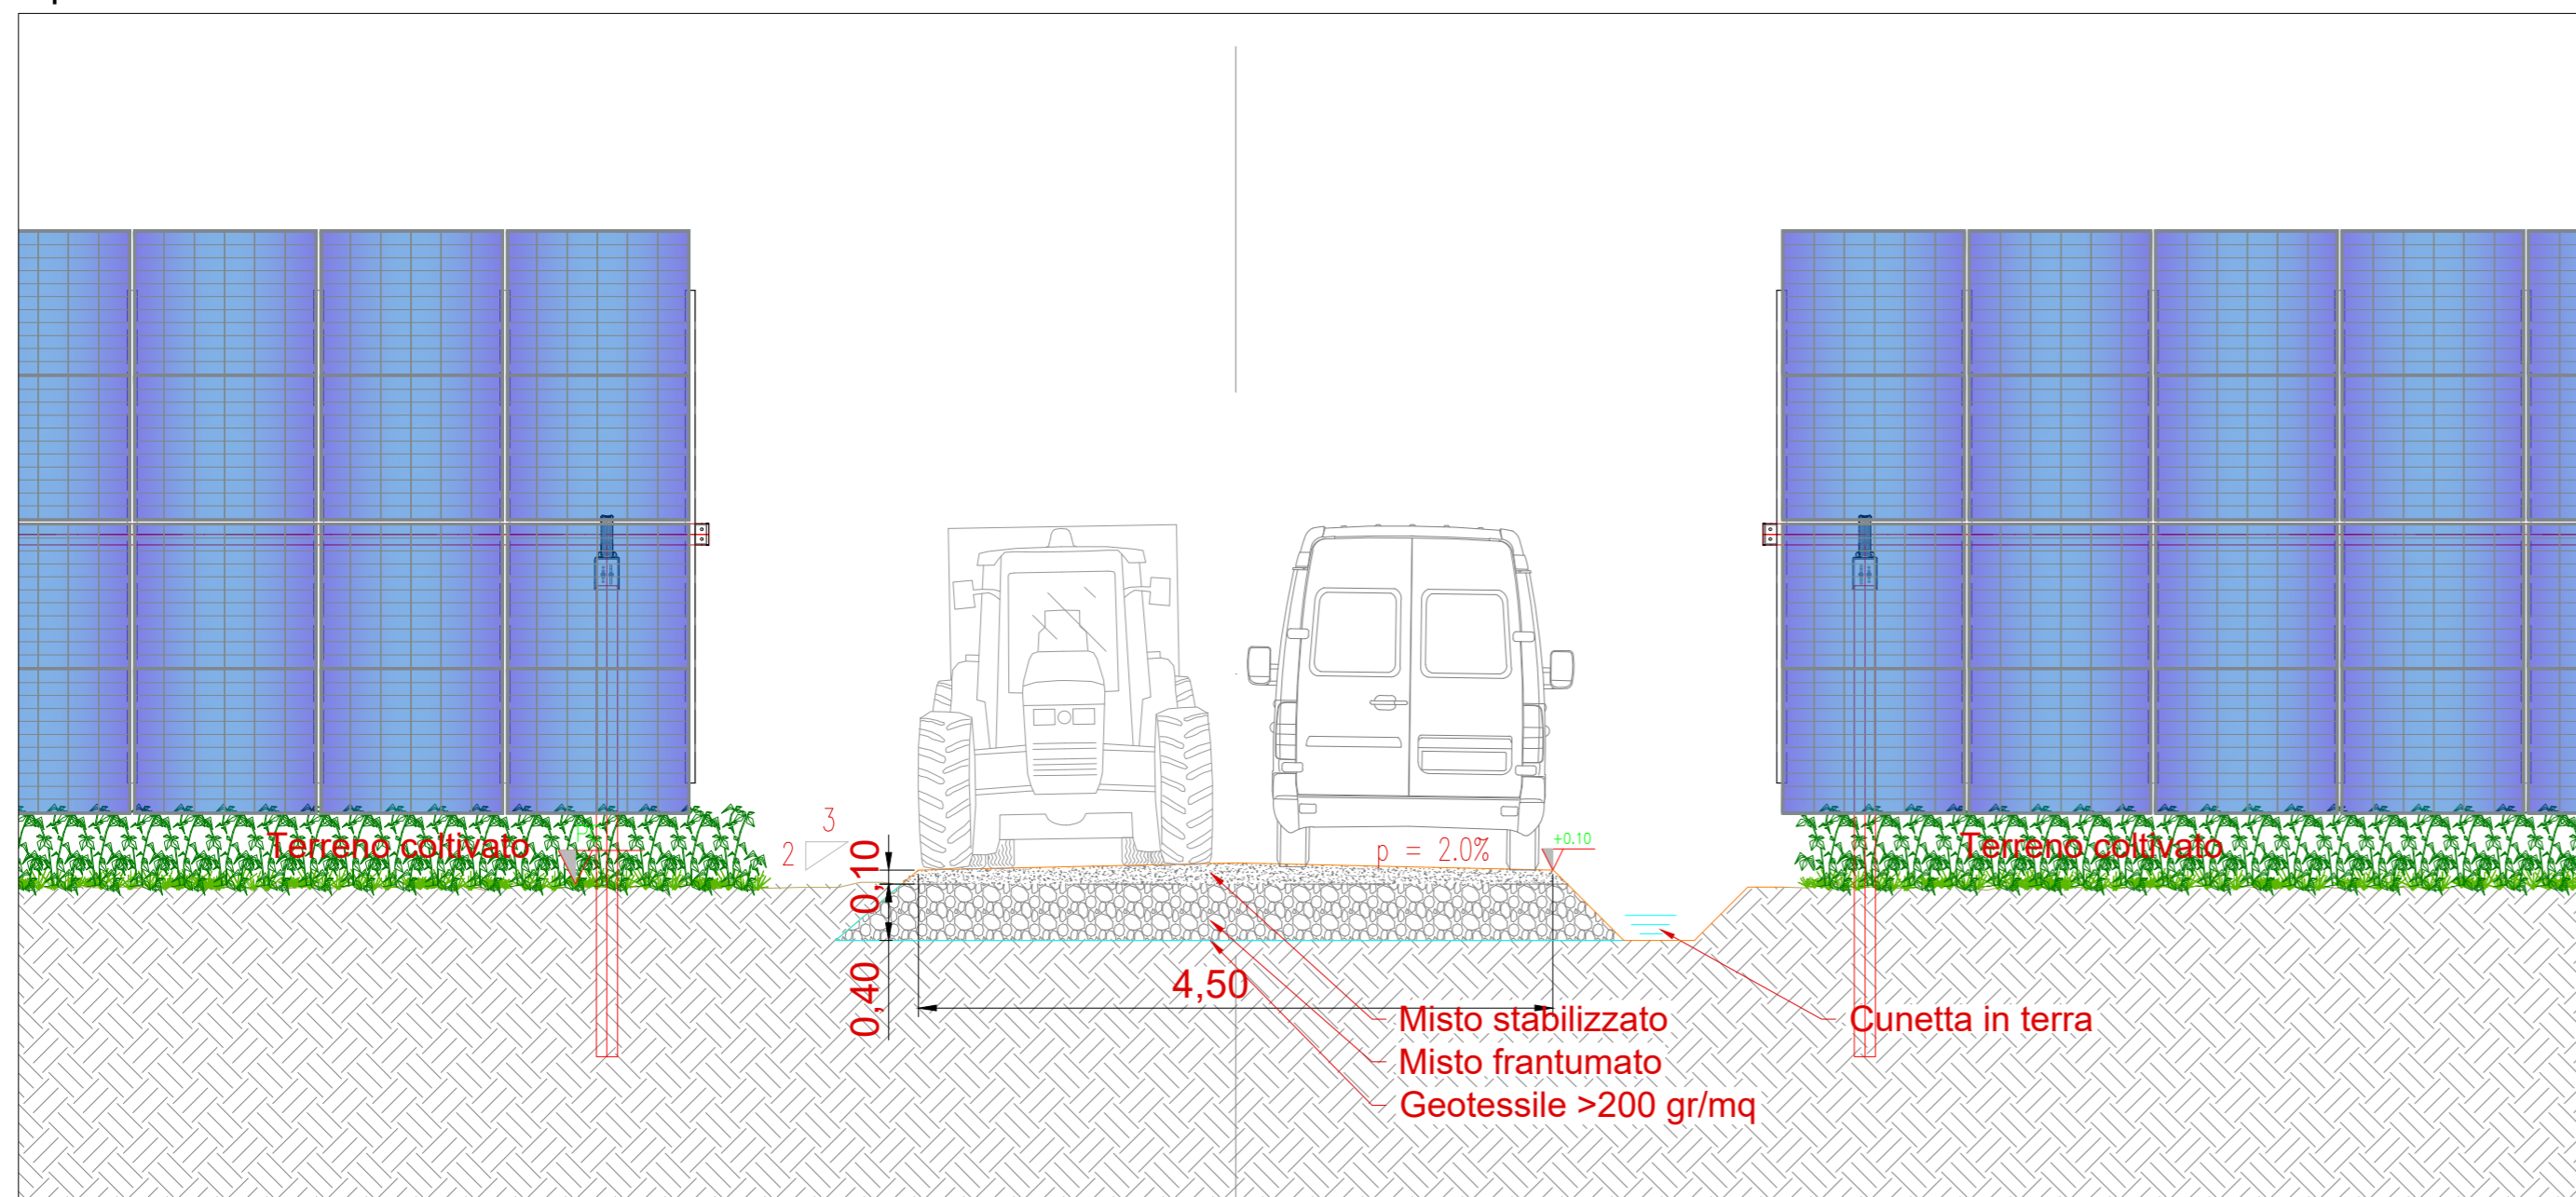

Tipico strada interna con drenaggio - scala 1:50

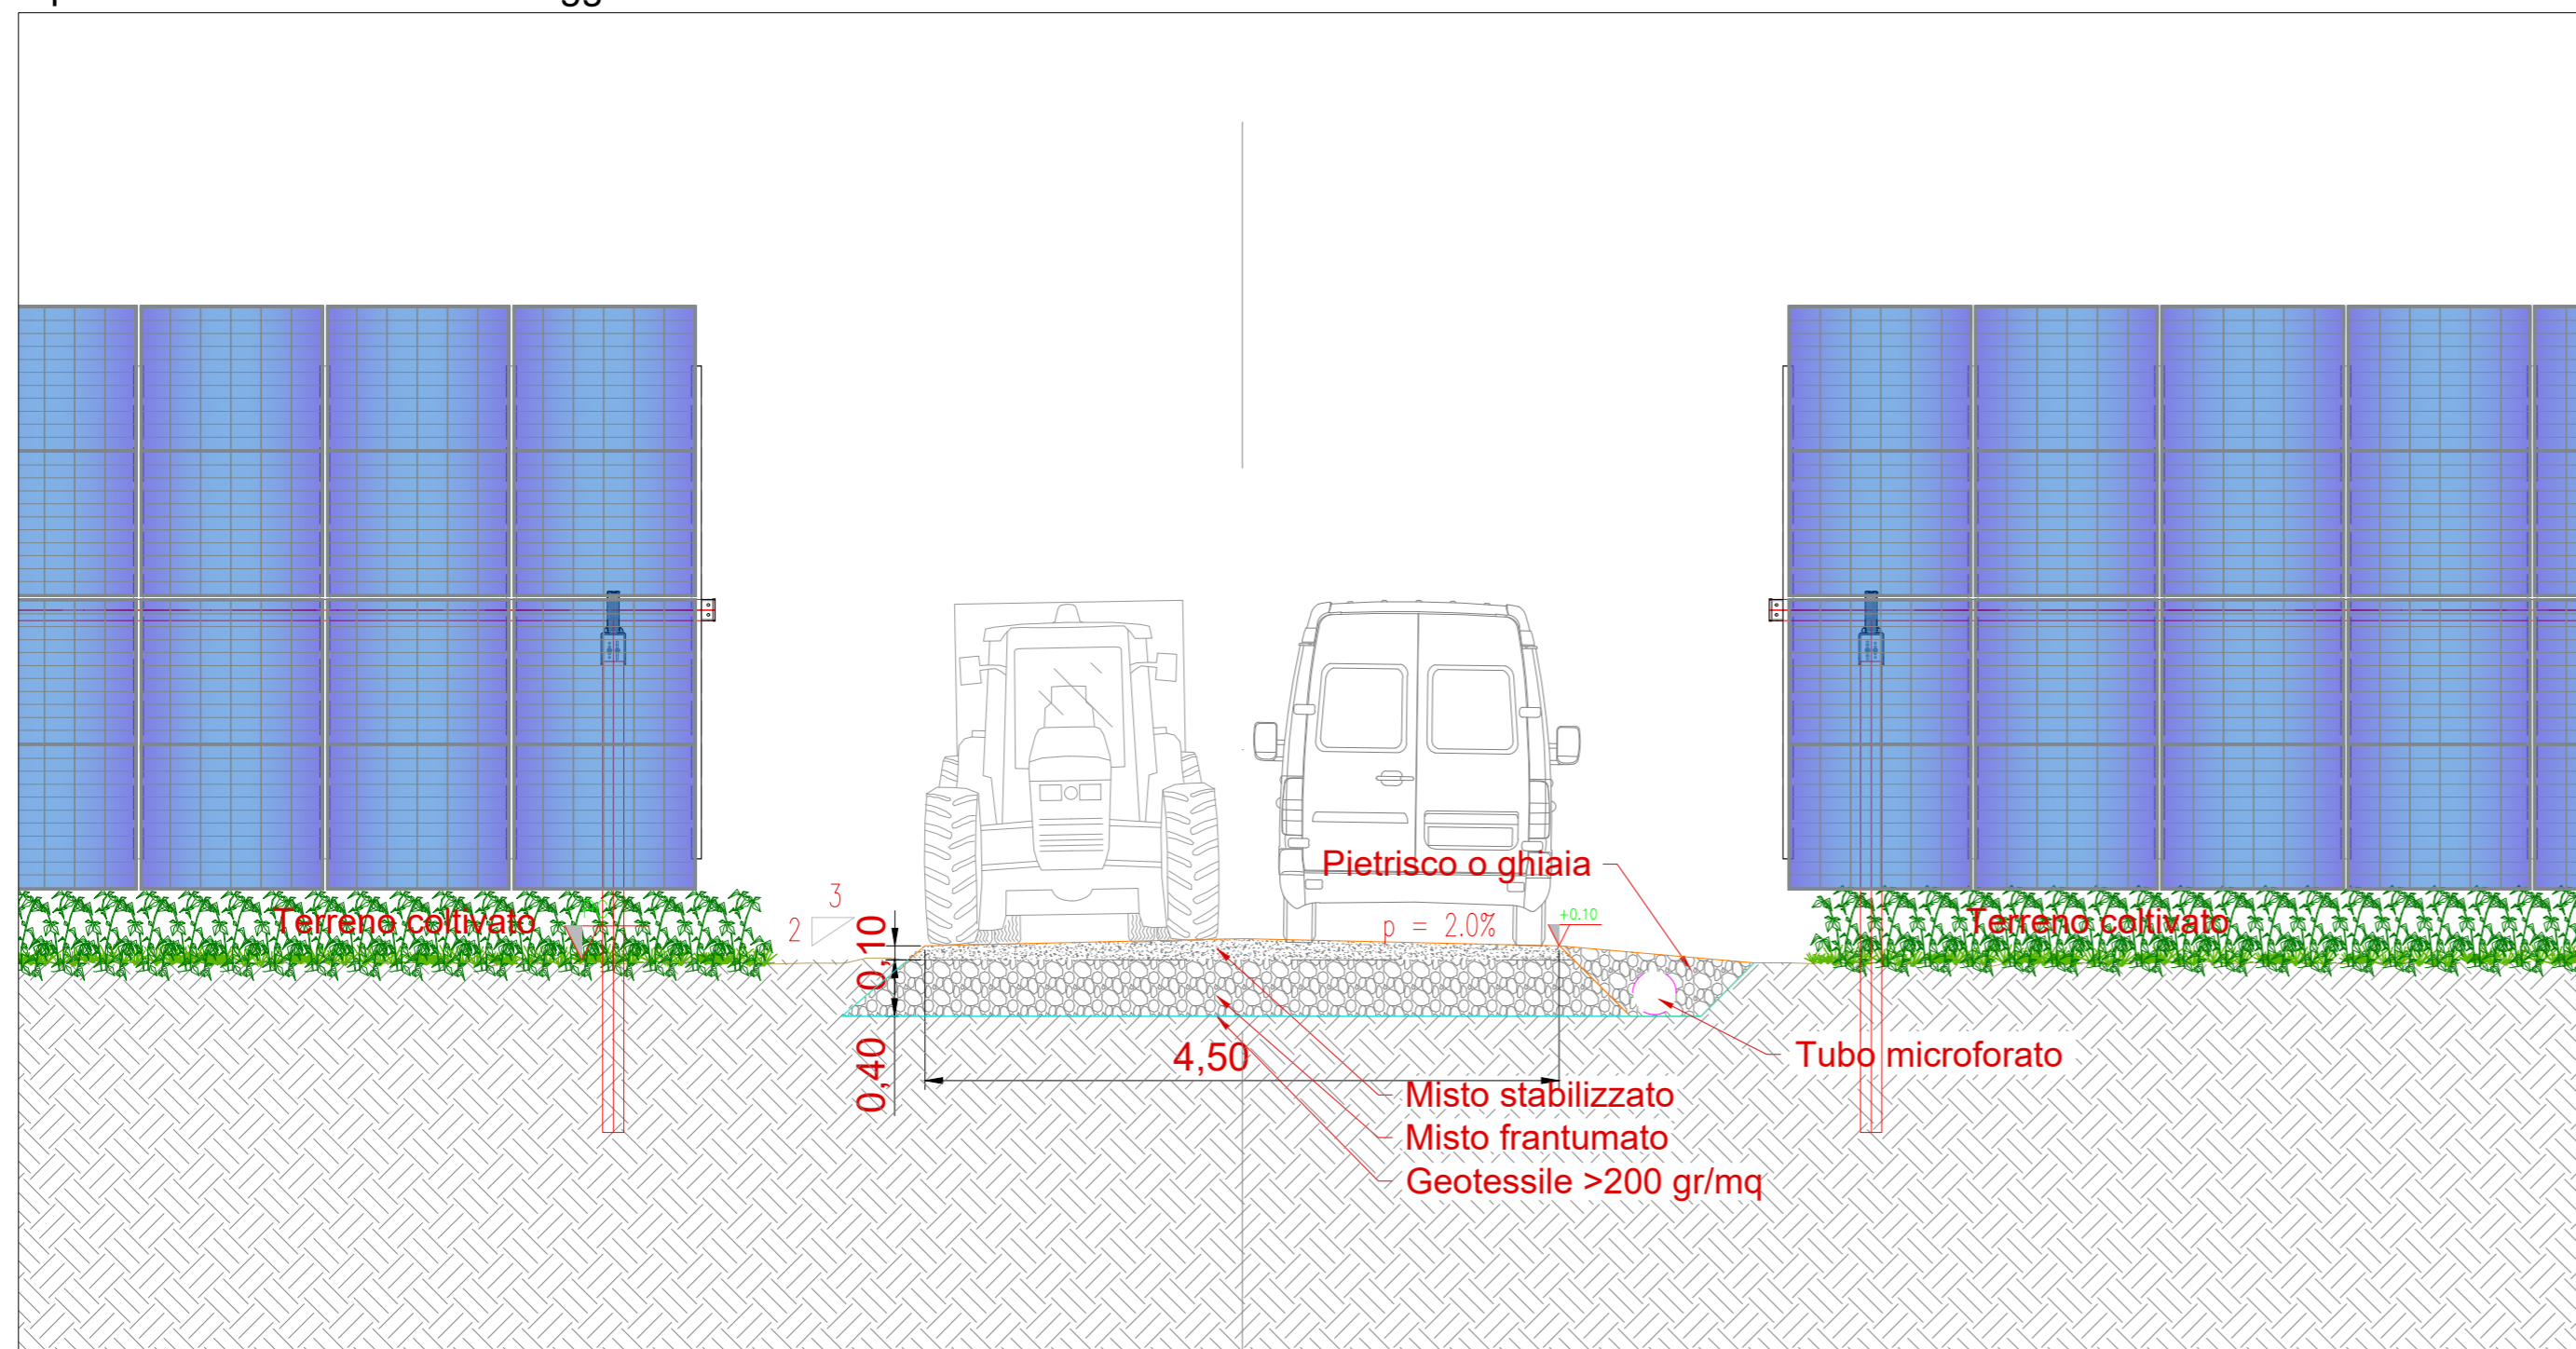

COMMITTENTE		wood.		STUDIO DI PROGETTAZIONE			
Geo Rinnovabile S.r.l. Via Sebastiano Caboto, 15 20094 Corsico (MI)				 			
0	OTT-22	EMESSO PER ITER AUTORIZZATIVO			DC	MA	RM
REV.	DATE	DESCRIPTION			BY	CHD	APP.
REVISIONS							
Impianto agro-fotovoltaico "Padalazu" da 96.138 kWp ed opere connesse Comune di Sassari (SS)					APPROVED FOR CONSTRUCTION		
PROGETTO DEFINITIVO IMPIANTO AGRO-FOTOVOLTAICO E OPERE ELETTRICHE DI UTENZA					DWG. REV. DATE SIGNATURE ORDER N°		
OBJECT: TAV. 23 Tipico strade interne e tipico sistema di drenaggio					SUPPLIER CONTRACT N° OBN1015A SUBPROJECT CODE:		
Questo documento è di proprietà di Geo Rinnovabile S.r.l. e il detentore certifica che il documento è stato ricevuto legalmente. Ogni utilizzo, riproduzione o divulgazione del documento deve essere oggetto di specifica autorizzazione da parte di Geo Rinnovabile S.r.l.					THIS DWG. SUPERSEDED BY SCALE THIS DWG. SUPERSEDES 1:50		
CAD FILE NAME:					FWI DWG N° REV. SHEET OF A2		