




DETTAGLIO DEL PARAMENTO FRONTALE

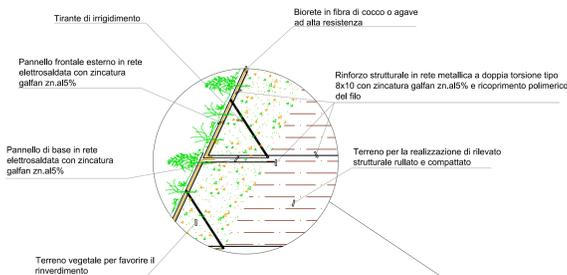


SEZIONE B-B
Scala 1:100

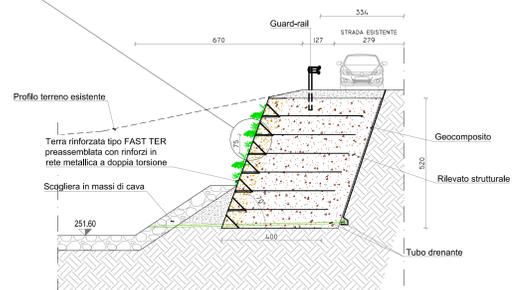


SEZIONE C-C
Scala 1:100

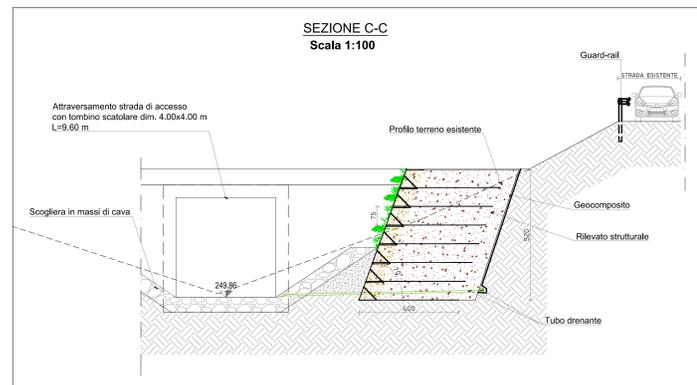

FASI COSTRUTTIVE

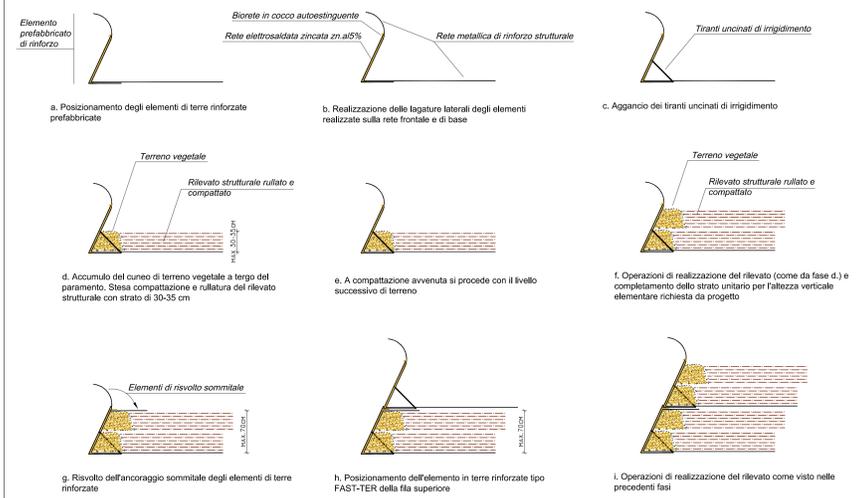

ELEMENTO MODULARE PREFABBRICATO TIPO FAST-TER

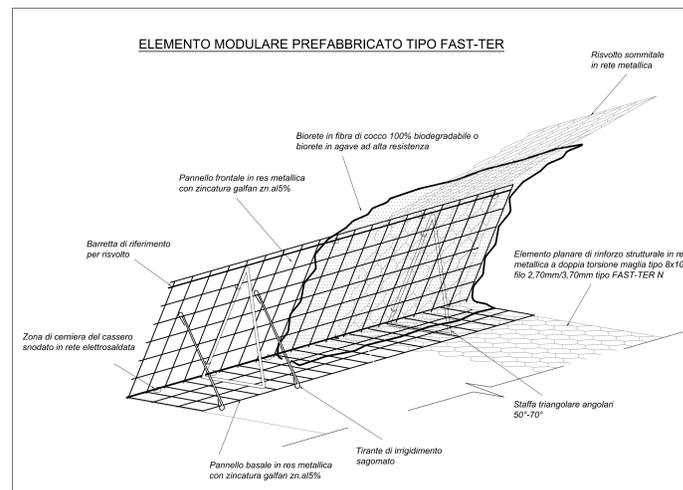

COMMITTENTE:



ALTA SORVEGLIANZA:



GENERAL CONTRACTOR:



INFRASTRUTTURE FERROVIARIE STRATEGICHE DEFINITE DALLA LEGGE OBIETTIVO N.443/01

TRATTA A.V./A.C. TERZO VALICO DEI GIOVI
PROGETTO ESECUTIVO

Pozzo Cascina Radimero - Cantiere Fresa
Sistemazione idraulica rio Campora
Particolari Terre Armate

GENERAL CONTRACTOR Consorzio Cociv Ing. G. Segnani		DIRETTORE LAVORI		SCALA: Varie
--	--	------------------	--	-----------------

COMMESSA	LOTTO	FASE	ENTE	TIPO DOC.	OPERADISCIPLINA	PROGR.	REV.
IG51	01	E	CV	BZ	GA1U0X	001	A

Rev.	Descrizione emissione	Redatto	Data	Verificato	Data	Progettista	Data	IL PROGETTISTA
001	Prima emissione	[Signature]	17/06/2012	[Signature]	18/09/2012	E. Pagani	21/09/2012	Ing. E. Ghisloni