




Vista frontale - Tipologia A - Scala 1:50

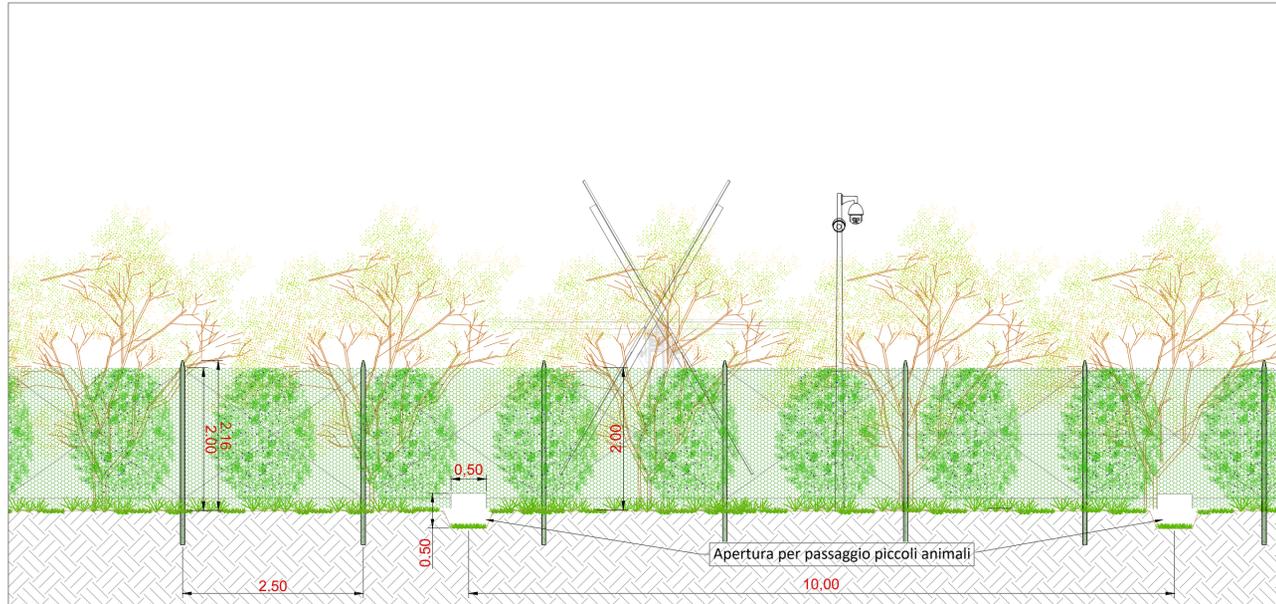

Sezione trasversale - Tipologia A - Scala 1:50

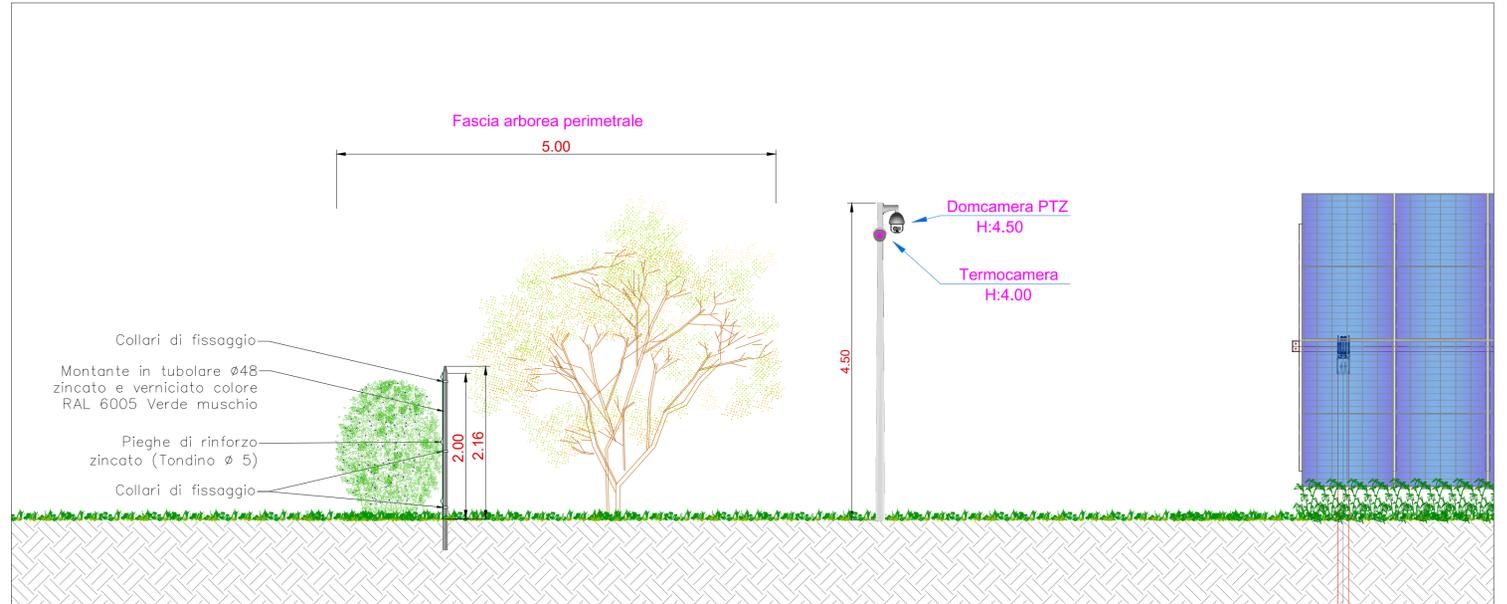


Pianta - Tipologia A - Scala 1:100

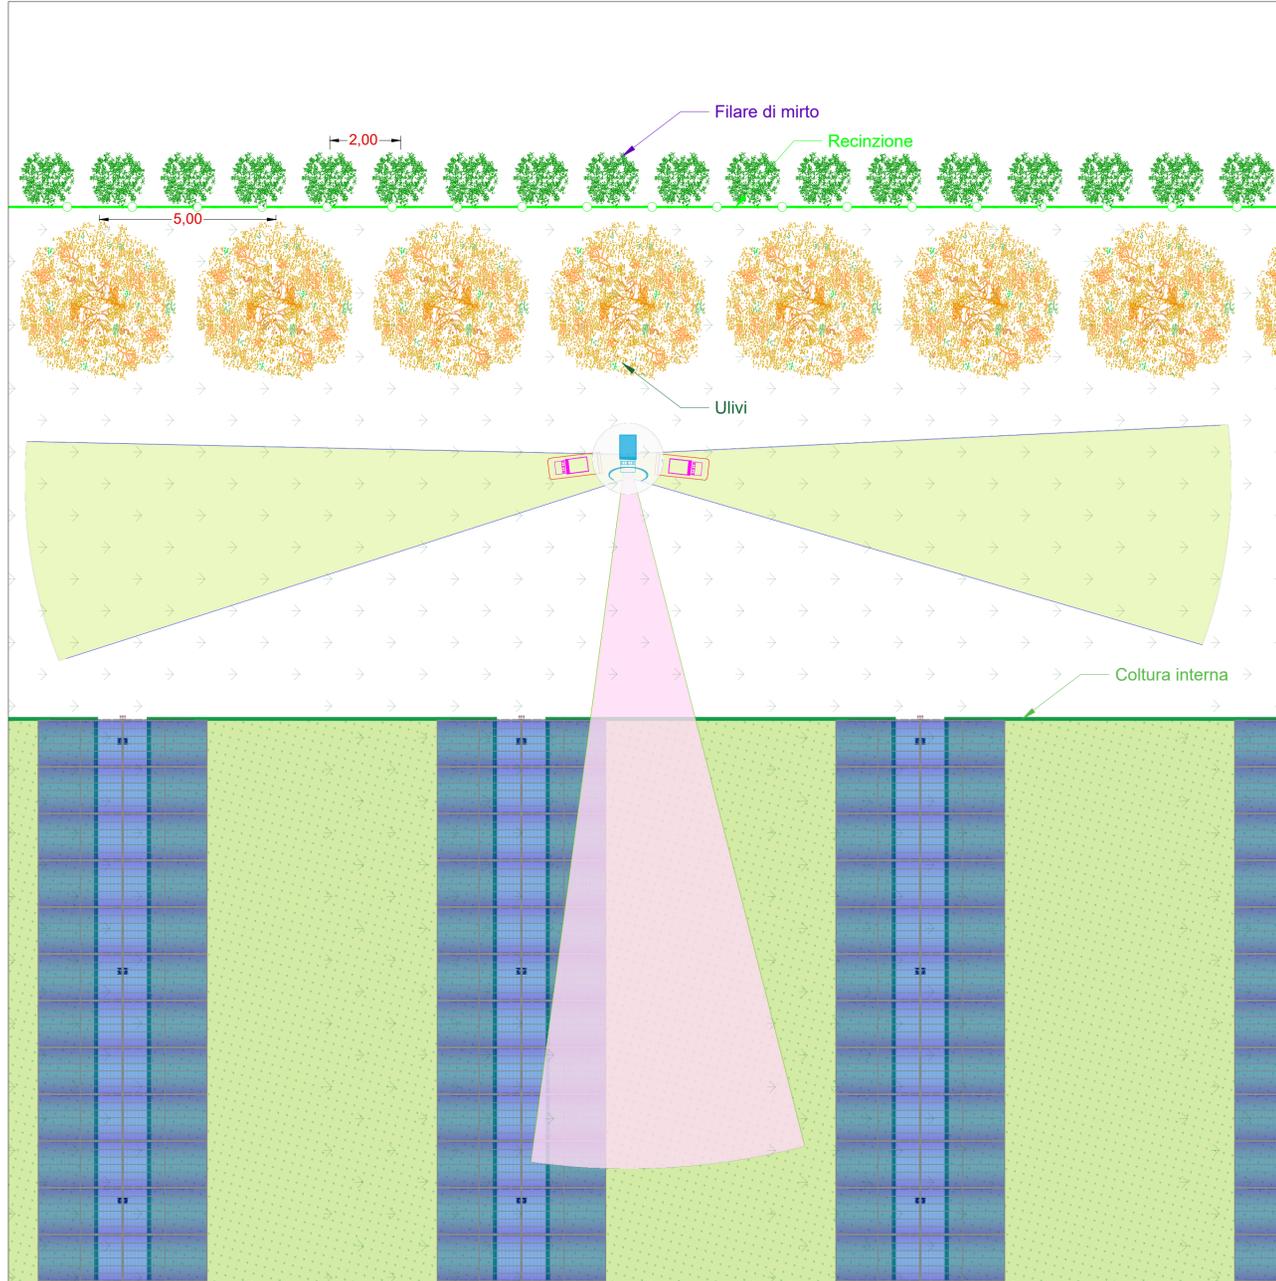

Schema planimetrico generale - Scala 1:10000



Tipico prospetto recinzione

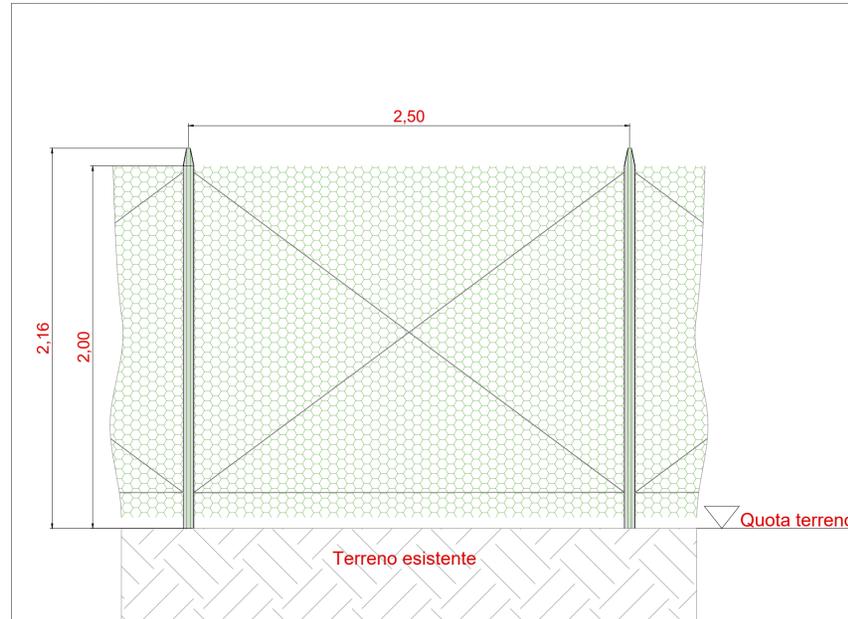

COMMITTENTE		<b>wood.</b>		STUDIO DI PROGETTAZIONE	
Geo Rinnovabile S.r.l. Via Sebastiano Caboto, 15 20094 Corsico (MI)				 	
0	OTT-22	EMESSO PER ITER AUTORIZZATIVO		DC	MA
REV.	DATE	DESCRIPTION		BY	CHD
REVISIONS					
<b>Impianto agro-fotovoltaico "Padalazzo" da 96.138 kWp ed opere connesse Comune di Sassari (SS)</b>				APPROVED FOR CONSTRUCTION	
				DWG. REV.	DATE
				SIGNATURE	
				ORDER N°	
<b>PROGETTO DEFINITIVO IMPIANTO AGRO-FOTVOLTAICO E OPERE ELETTRICHE DI UTENZA</b>				SUPPLIER	
				CONTRACT N°: OBN1015A	
OBJECT:				SUBPROJECT CODE:	
<b>TAV. 26a</b> <b>Tipico recinzione, sistema TVCC e fascia arborea perimetrale - Tipologia A</b>				THIS DWG. SUPERSEDED BY	
				SCALE	
				Varie	
<small>Questo documento è di proprietà di Geo Rinnovabile S.r.l. e il detentore certifica che il documento è stato ricevuto legalmente. Ogni utilizzo, riproduzione o divulgazione del documento deve essere oggetto di specifica autorizzazione da parte di Geo Rinnovabile S.r.l.</small>				FWI DWG N°	
				REV.	
CAD FILE NAME:				SHEET OF	
				A1	