




Vista frontale - Tipologia B - Scala 1:50

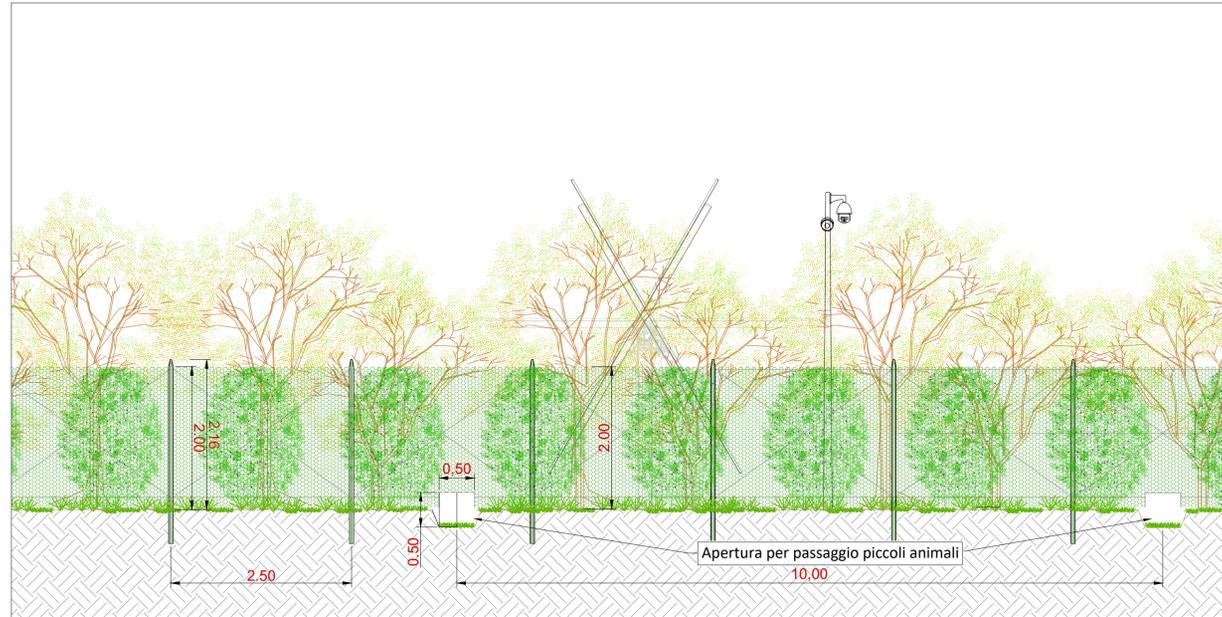


Sezione trasversale - Tipologia B - Scala 1:50

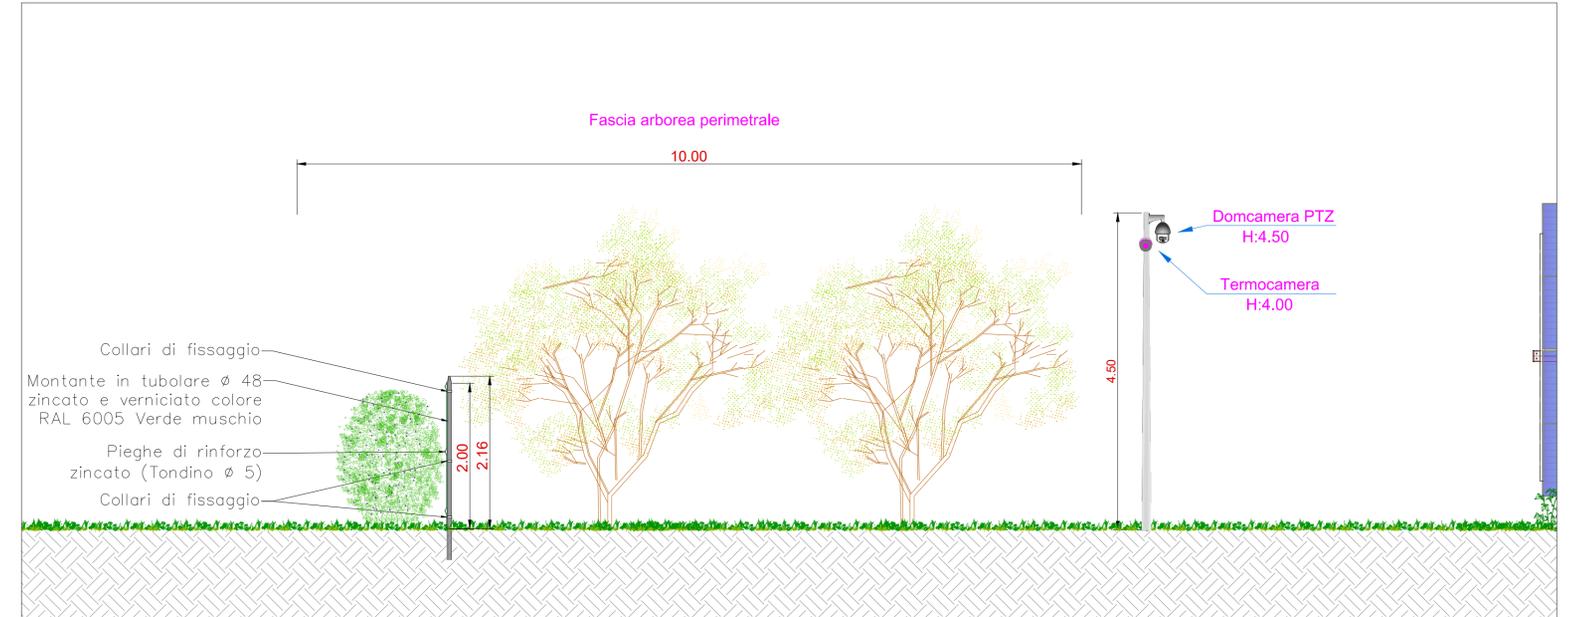


Pianta - Tipologia B - Scala 1:100

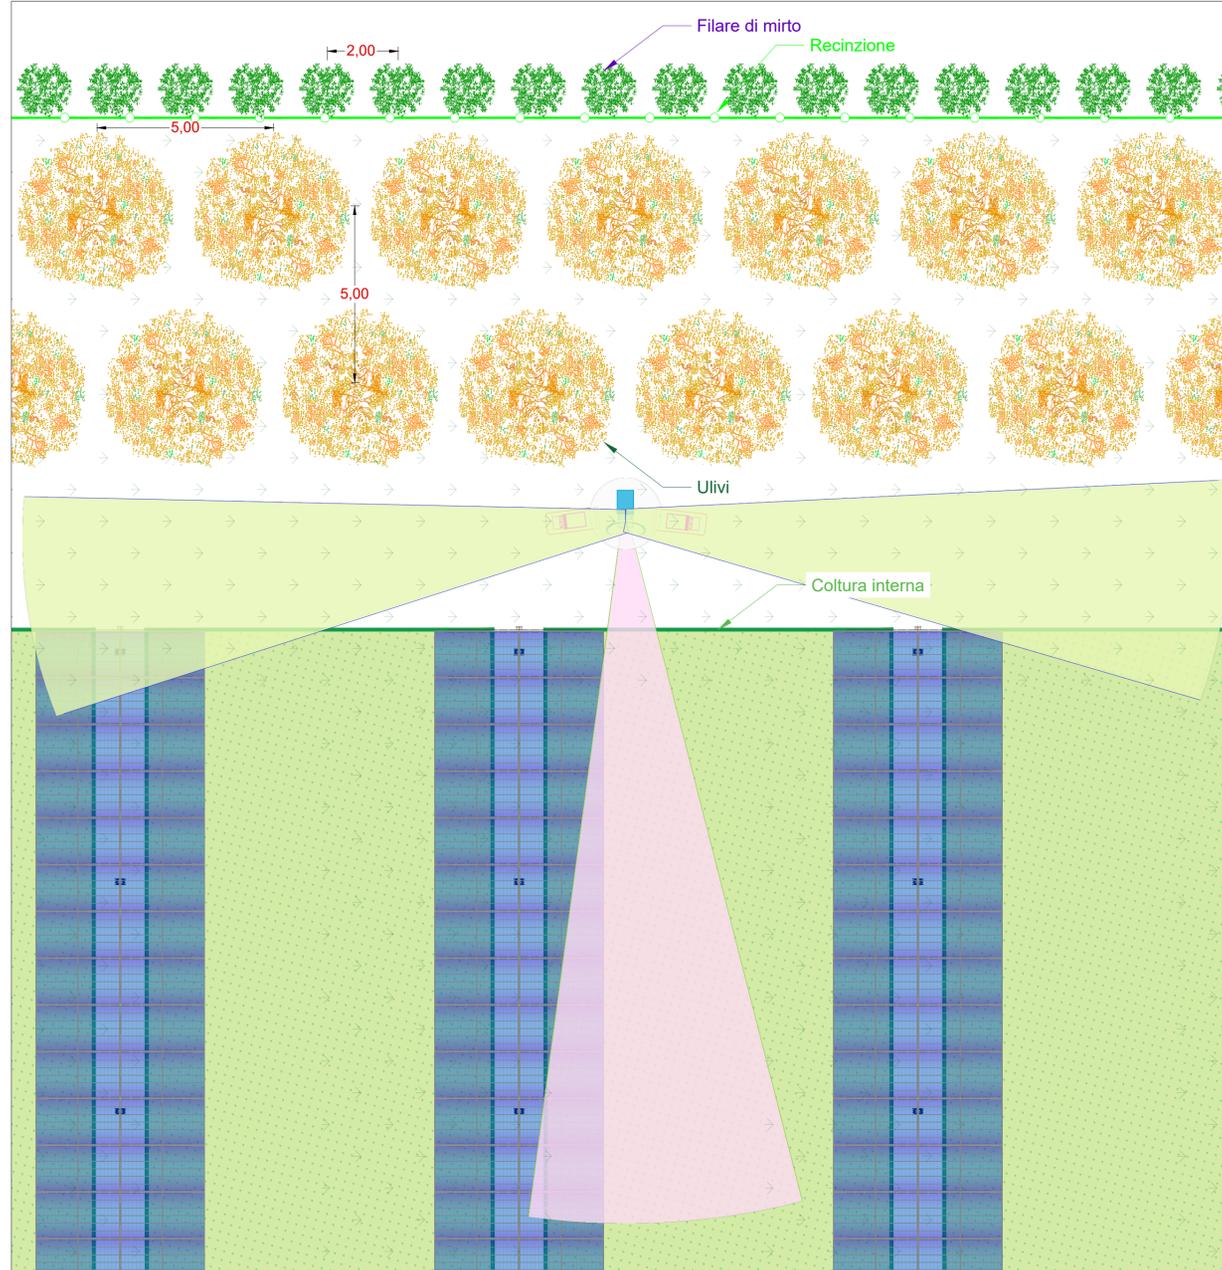

Schema planimetrico generale - Scala 1:10000

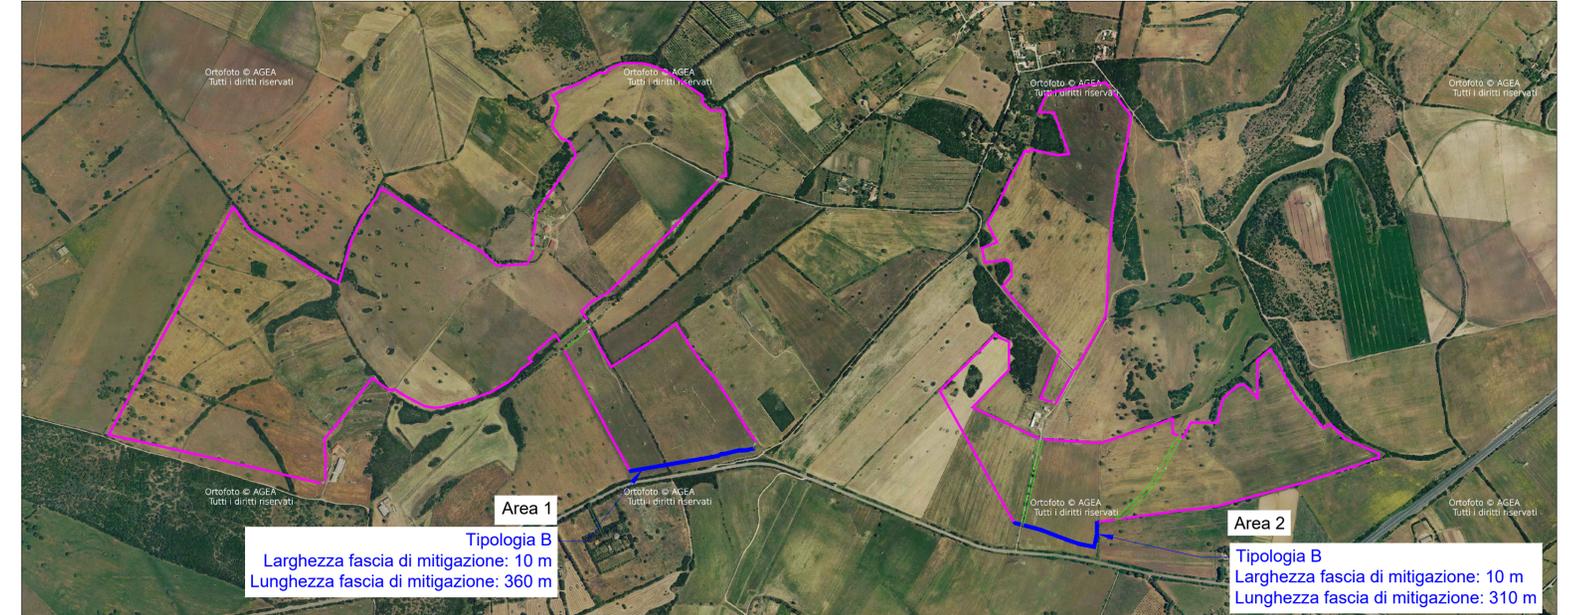

Tipico prospetto recinzione

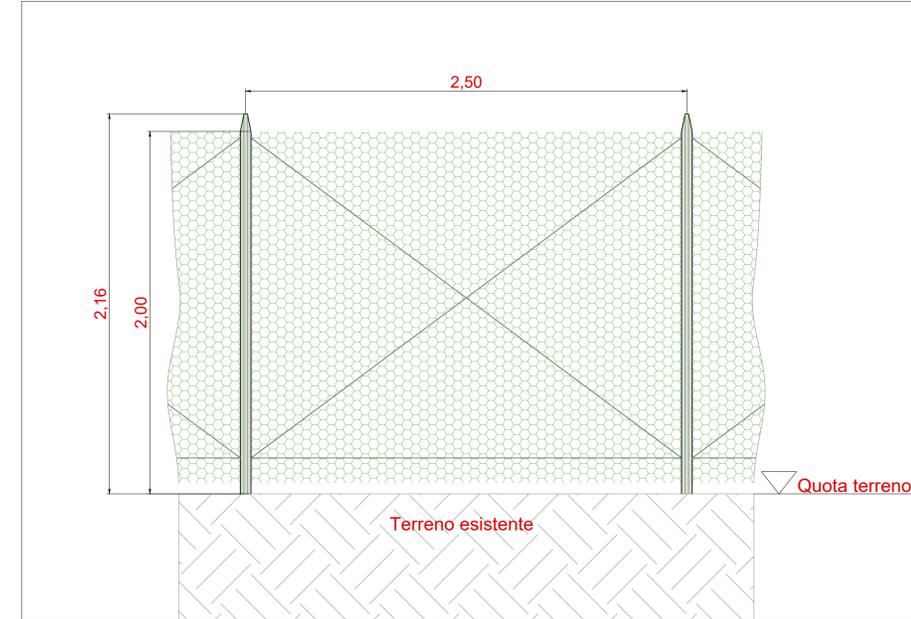

COMMITTENTE		<b>wood.</b>		STUDIO DI PROGETTAZIONE	
Geo Rinnovabile S.r.l. Via Sebastiano Caboto, 15 20094 Corsico (MI)					
0	OTT-22	EMESSO PER ITER AUTORIZZATIVO			DC
REV.	DATE	DESCRIPTION			BY
REVISIONS					
<b>Impianto agro-fotovoltaico "Padalazzo" da 96.138 kWp ed opere connesse Comune di Sassari (SS)</b>				APPROVED FOR CONSTRUCTION	
				DWG. REV.	DATE
				SIGNATURE	
				ORDER N°	
				SUPPLIER	
				CONTRACT N°	
				SUBPROJECT CODE:	
OBJECT: <b>TAV. 26b</b>				THIS DWG. SUPERSEDED BY	
<b>Tipico recinzione, sistema TVCC e fascia arborea perimetrale - Tipologia B</b>				SCALE	
Questo documento è di proprietà di Geo Rinnovabile S.r.l. e il detentore certifica che il documento è stato ricevuto legalmente.				Varie	
Ogni utilizzo, riproduzione o divulgazione del documento deve essere oggetto di specifica autorizzazione da parte di Geo Rinnovabile S.r.l.				REV.	
CAD FILE NAME:				SHEET OF	
				A1	