




Vista frontale - Tipologia C - Scala 1:50

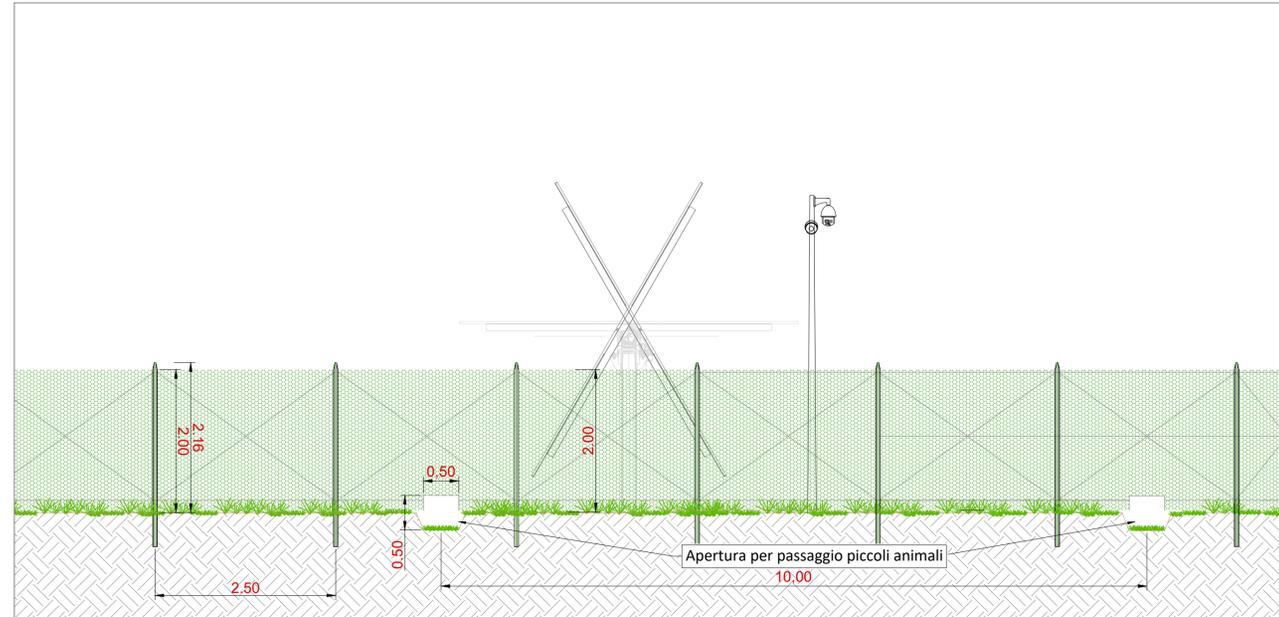


Pianta - Tipologia C - Scala 1:100

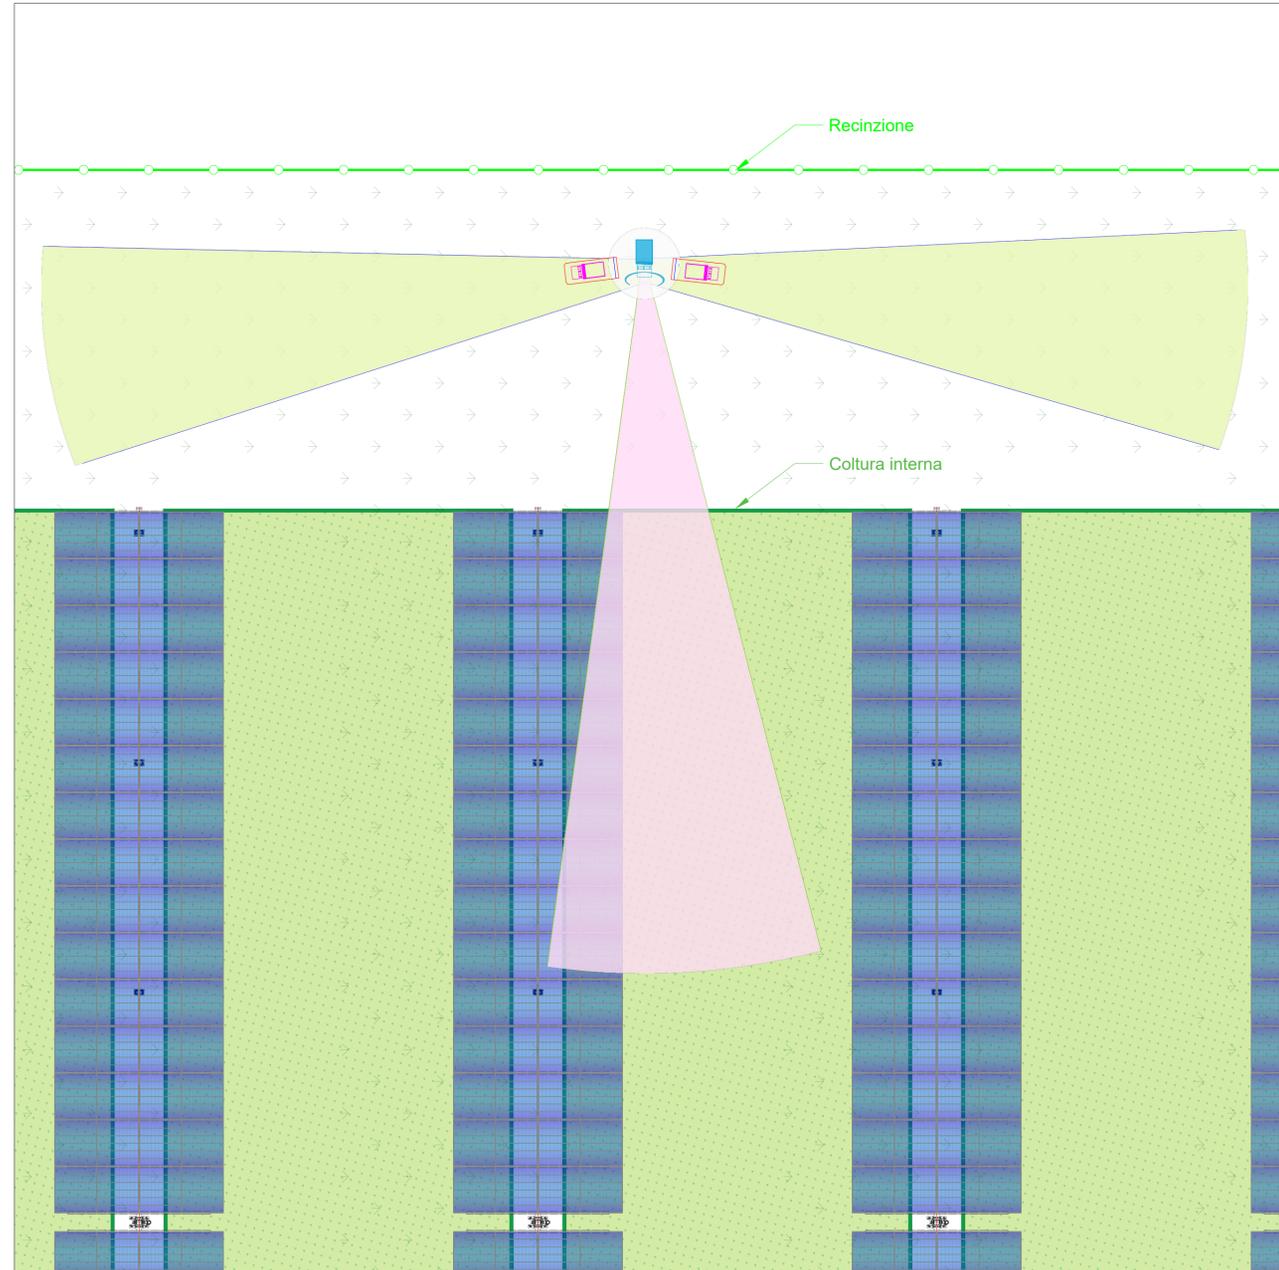


Sezione trasversale - Tipologia C - Scala 1:50

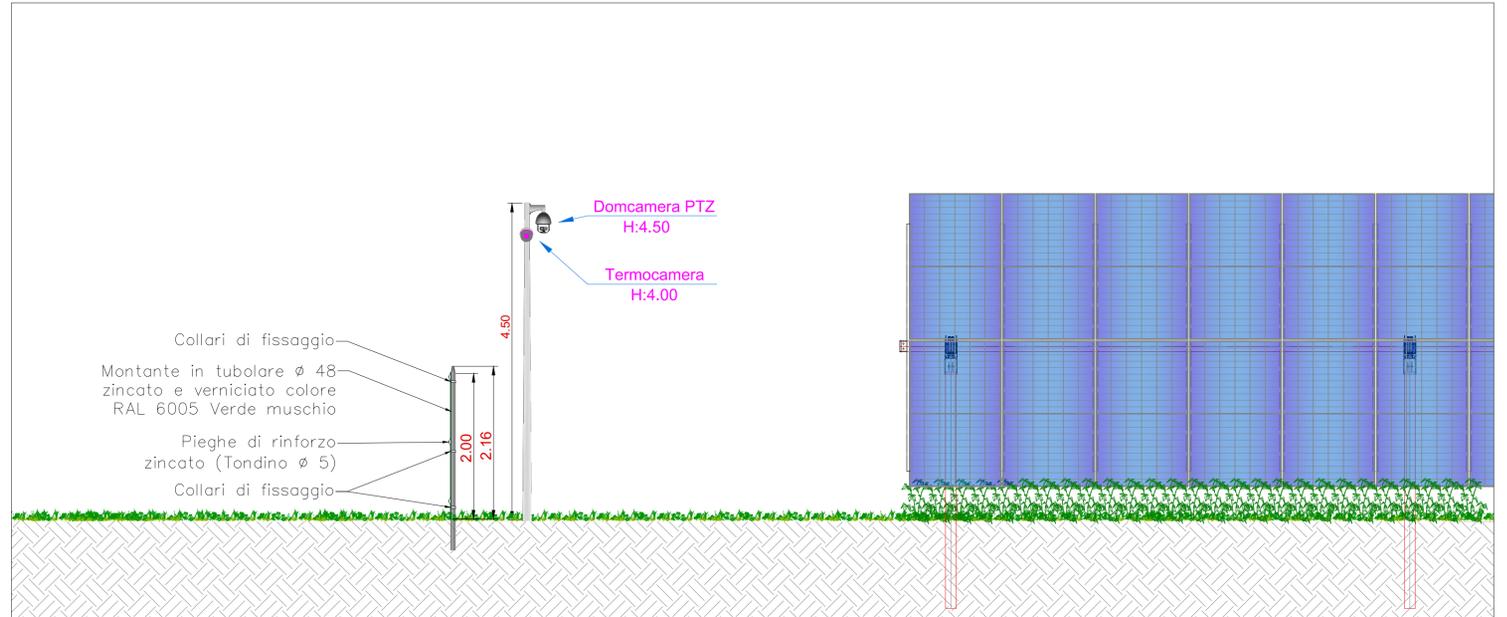

Schema planimetrico generale - Scala 1:10000

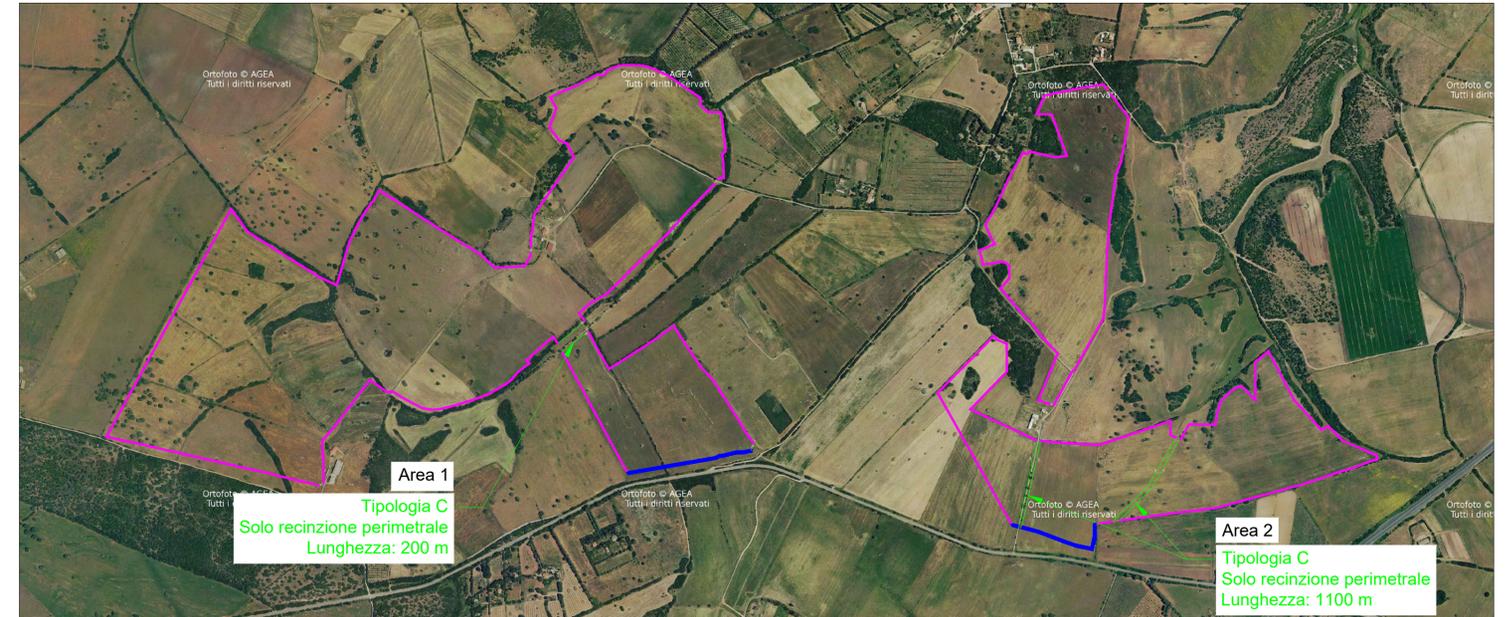

Tipico prospetto recinzione

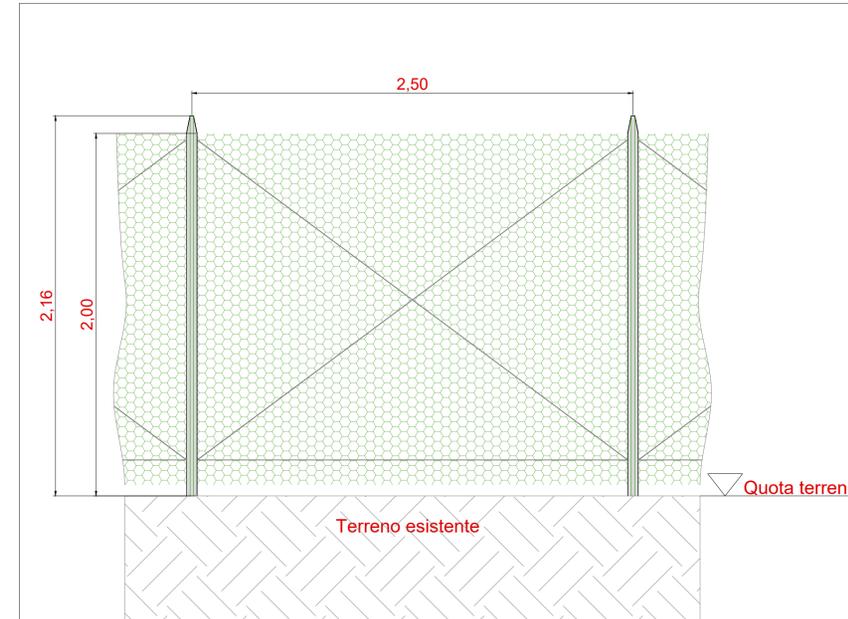

COMMITTENTE		wood.		STUDIO DI PROGETTAZIONE	
Geo Rinnovabile S.r.l. Via Sebastiano Caboto, 15 20094 Corsico (MI)					
0	OTT-22	EMESSO PER ITER AUTORIZZATIVO		DC	MA
REV.	DATE	DESCRIPTION		BY	CHD
REVISIONS					
Impianto agro-fotovoltaico "Padalazu" da 96.138 kWp ed opere connesse Comune di Sassari (SS)				APPROVED FOR CONSTRUCTION	
				DWG. REV.	DATE
				SIGNATURE	
				ORDER N°	
				SUPPLIER	
				CONTRACT N°	OBN1015A
				SUBPROJECT CODE:	
OBJECT: TAV. 26c Tipico recinzione, sistema TVCC e fascia arborea perimetrale - Tipologia C				THIS DWG. SUPERSEDED BY	SCALE
				THIS DWG. SUPERSEDES	Varie
Questo documento è di proprietà di Geo Rinnovabile S.r.l. e il detentore certifica che il documento è stato ricevuto legalmente. Ogni utilizzo, riproduzione o divulgazione del documento deve essere oggetto di specifica autorizzazione da parte di Geo Rinnovabile S.r.l.				FWI DWG N°	REV.
				SHEET	OF
CAD FILE NAME:					A1