Sezione A-A' - Scala 1:200

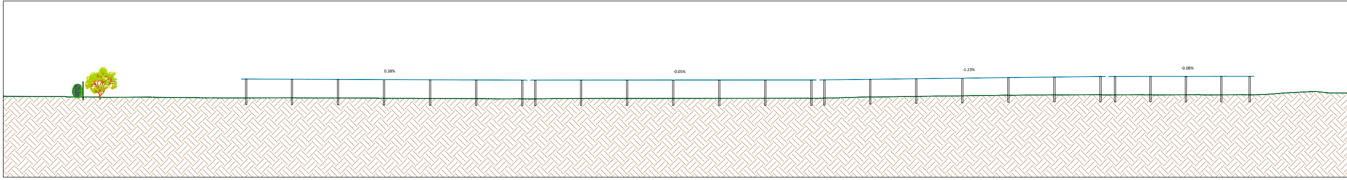
0.38%
-0.05%
-1.23%
-0.08%

Sezione B-B' - Scala 1:200

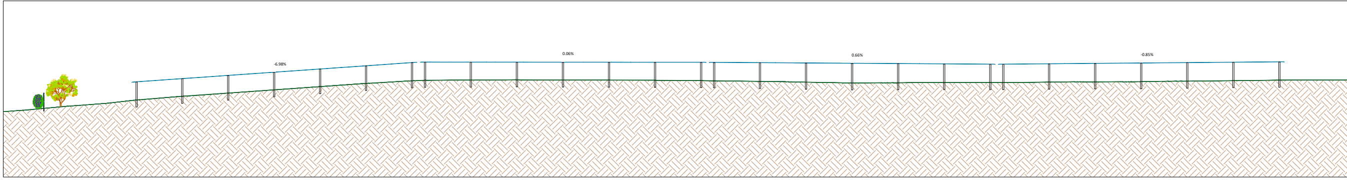
-6.98%
0.06%
0.66%
-0.85%

Sezione C-C' - Scala 1:200

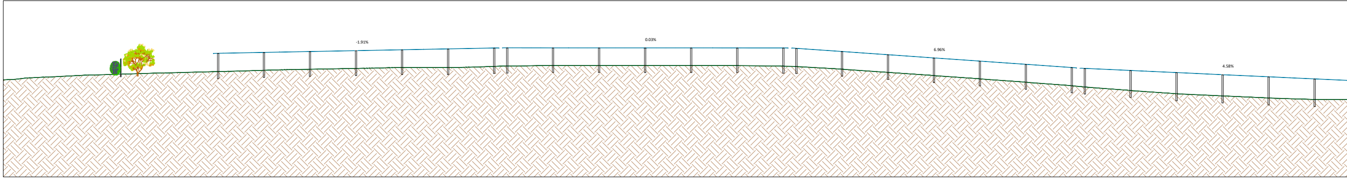
-1.91%
0.03%
6.96%
4.58%

Sezione E-E' - Scala 1:200

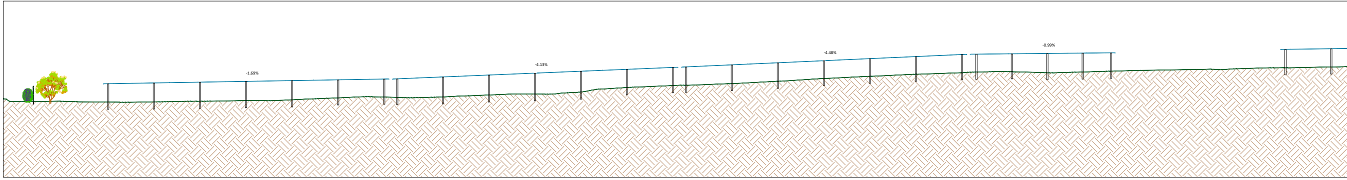
-1.69%
-4.13%
-4.48%
-0.99%

Sezione F-F' - Scala 1:200

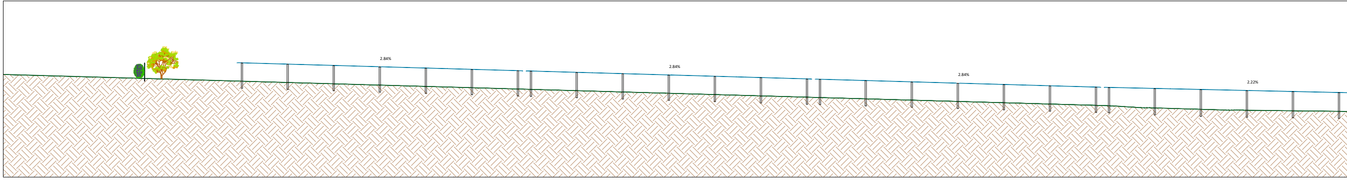
2.84%
2.84%
2.84%
2.22%

Sezione G-G' - Scala 1:200

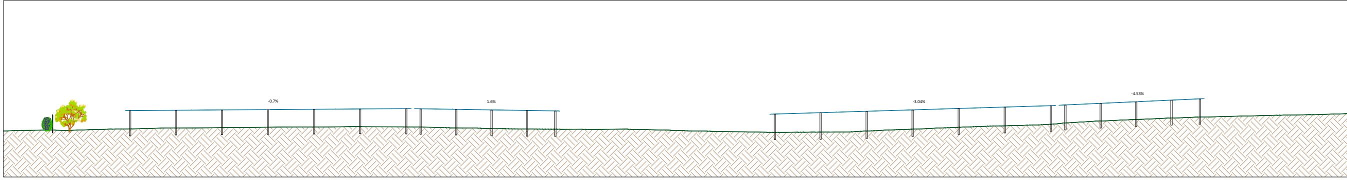
-0.7%
1.6%
-3.04%
-4.53%

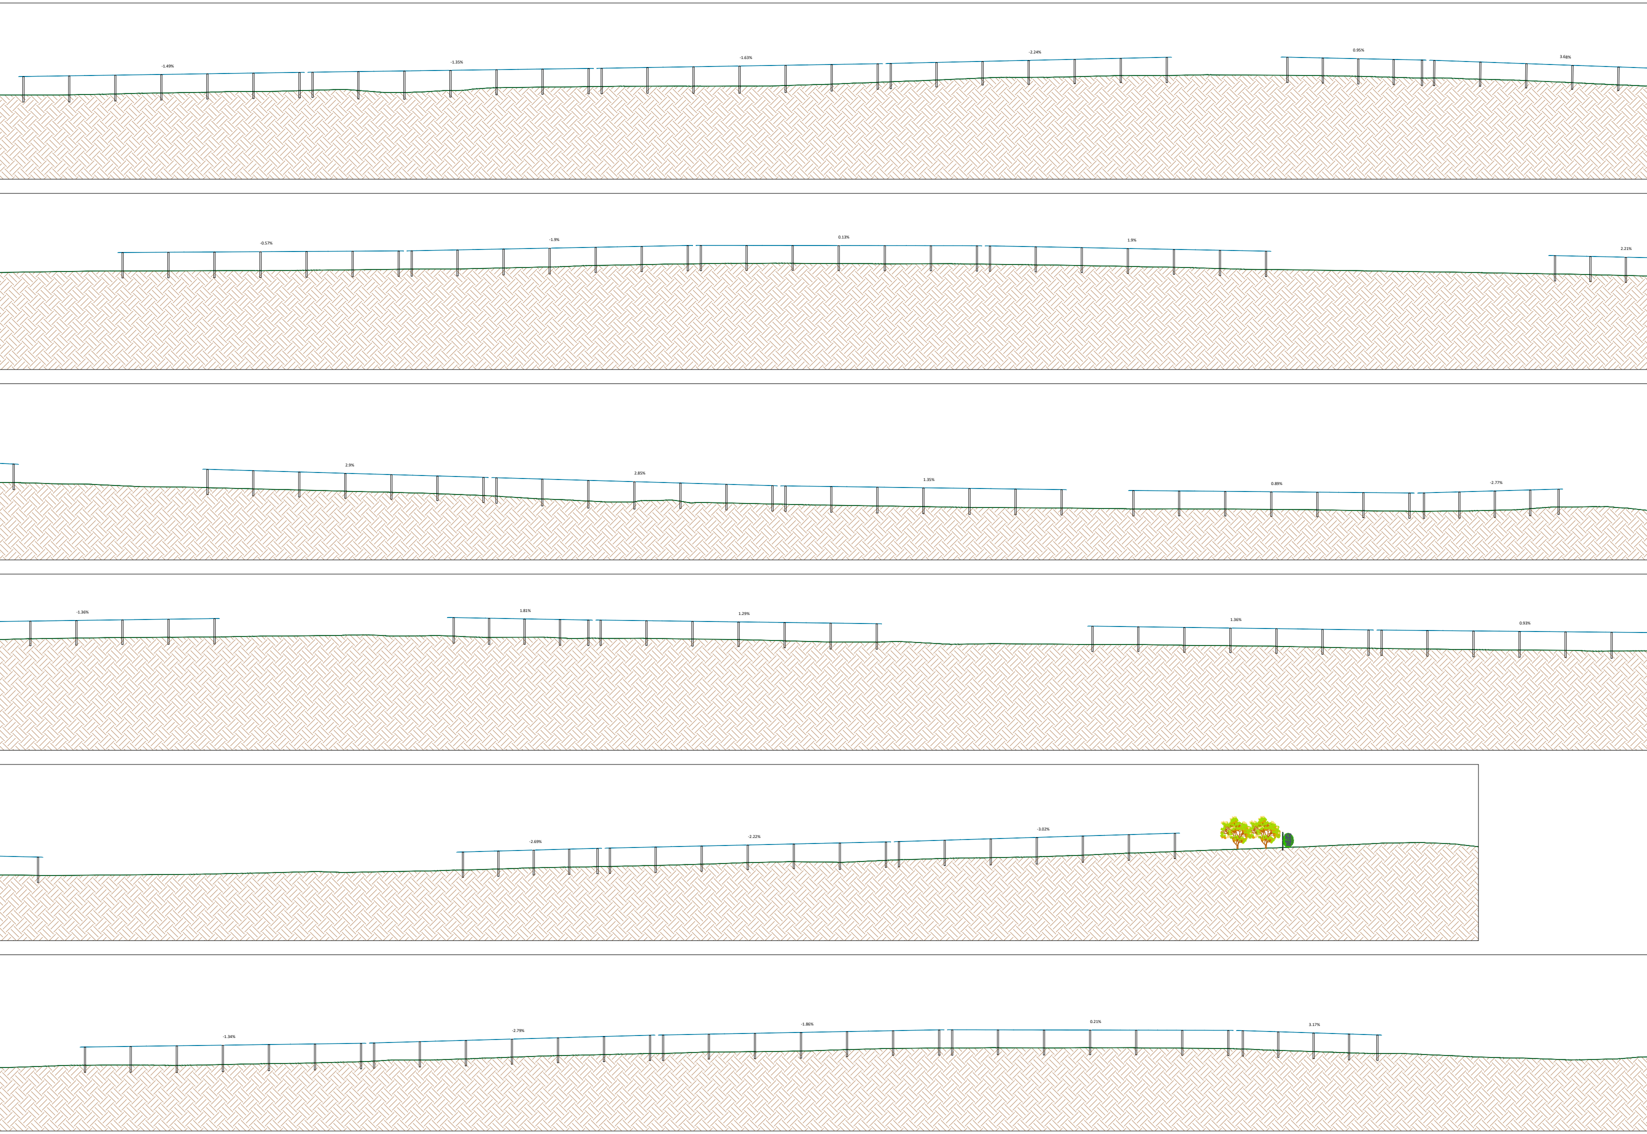
-1.49%
-1.35%
-1.63%
-2.24%
0.95%
3.68%
-0.57%
-1.9%
0.13%
1.9%
2.21%
2.9%
2.85%
1.35%
0.89%
-2.77%
-1.36%
1.81%
1.29%
1.36%
0.93%
-2.69%
-2.22%
-3.02%
-1.34%
-2.79%
-1.86%
0.21%
3.17%

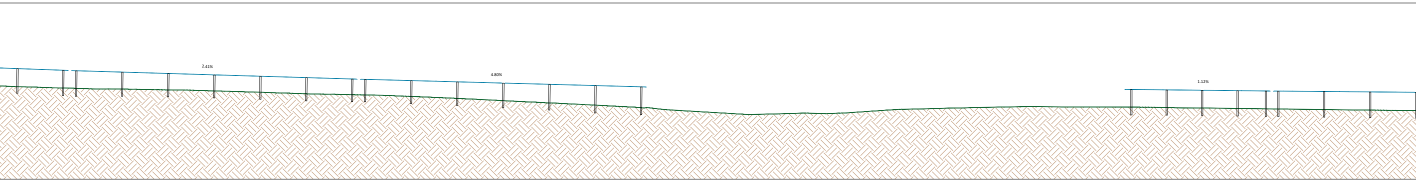

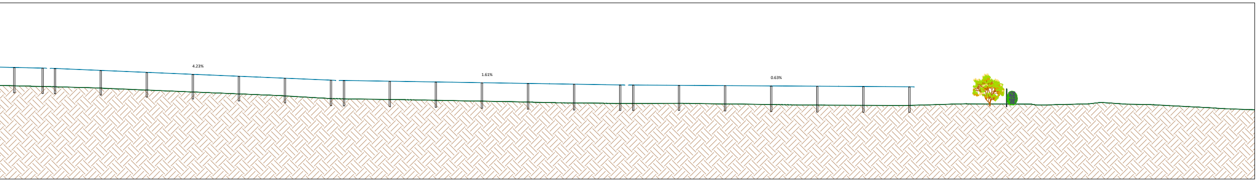

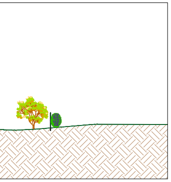

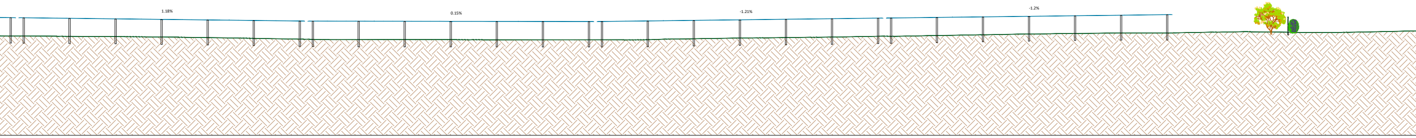
1.18%
0.15%
-1.21%
-1.2%

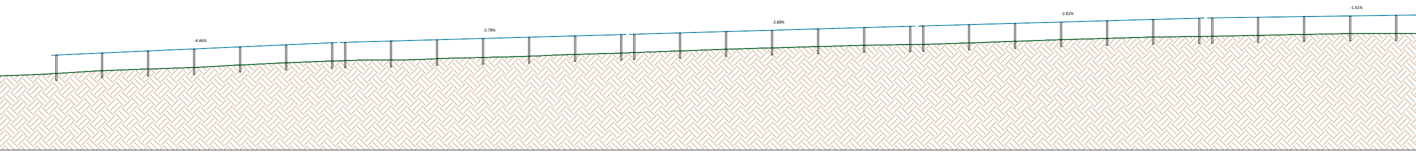
-4.46%
-2.78%
-2.88%
-2.82%
-1.41%

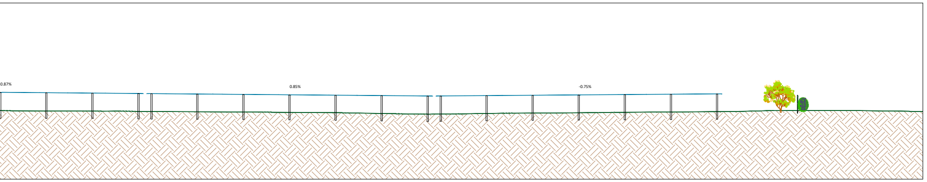

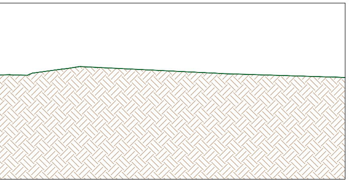

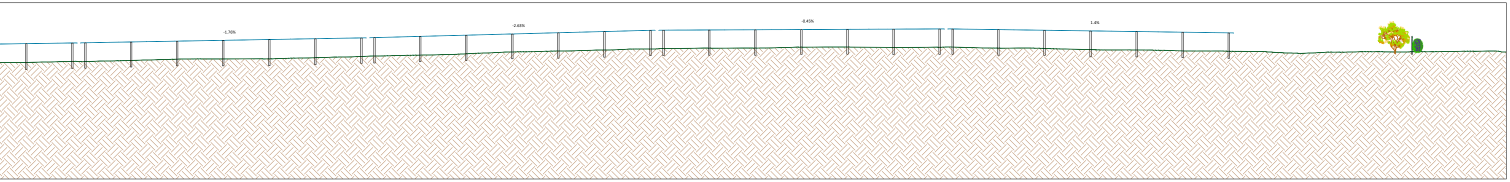
-1.76%
-2.63%
-0.45%
1.4%

COMMITTENTE

Geo Rinnovabile S.r.l.
Via Sebastiano Caboto, 15
20094 Corsico (MI)

STUDIO DI PROGETTAZIONE

Dott. Ing. Daniele CAVALLO n° 1220

REV.	DATE	DESCRIPTION	BY	CHD	APP.
0	OTT-22	EMESSO PER ITER AUTORIZZATIVO	DC	MA	RM

REVISIONS

Impianto agro-fotovoltaico “Padalazzu” da 96.138 kWp ed opere connesse
Comune di Sassari (SS)

PROGETTO DEFINITIVO IMPIANTO AGRO-FOTOVOLTAICO E OPERE ELETTRICHE DI UTENZA

OBJECT:

TAV. 31c
Sezioni di impianto

Questo documento è di proprietà di Geo Rinnovabile S.r.l. e il detentore certifica che il documento è stato ricevuto legalmente.
Ogni utilizzo, riproduzione o divulgazione del documento deve essere oggetto di specifica autorizzazione da parte di Geo Rinnovabile S.r.l.

APPROVED FOR CONSTRUCTION
DWG. REV. DATE
SIGNATURE
ORDER N°
SUPPLIER
CONTRACT N° 0BN1015A
SUBPROJECT CODE:
THIS DWG. SUPERSEDED BY
THIS DWG. SUPERSEDES
SCALE 1:200
FWI DWG N°
REV.
SHEET OF

CAD FILE NAME:
841x4400