Sezione H-H' - Scala 1:200

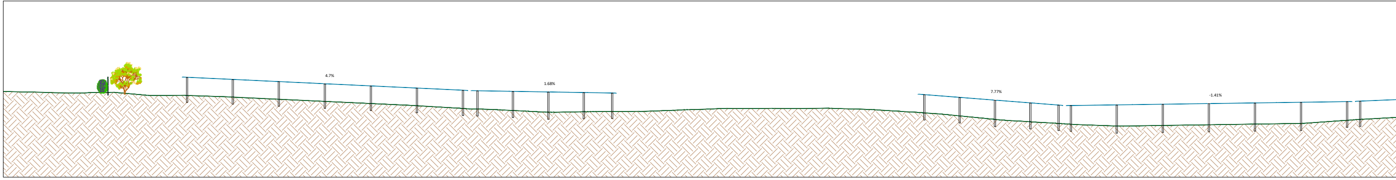

Sezione I-I' - Scala 1:200

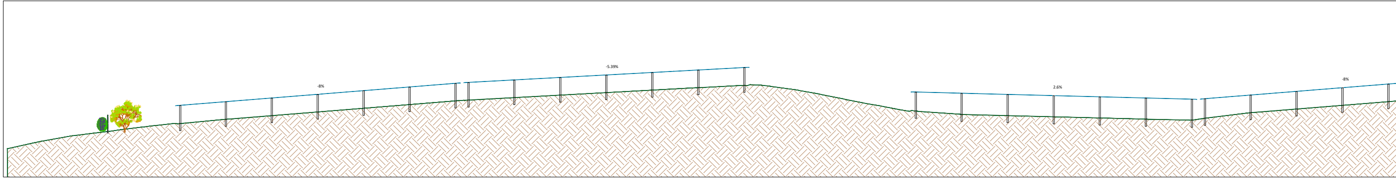

Sezione J-J' - Scala 1:200

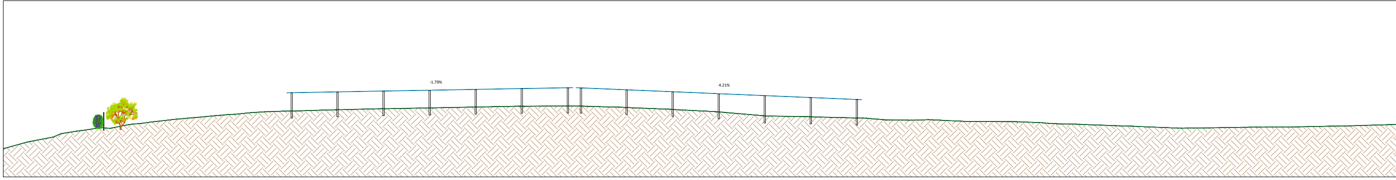

Sezione K-K' - Scala 1:200

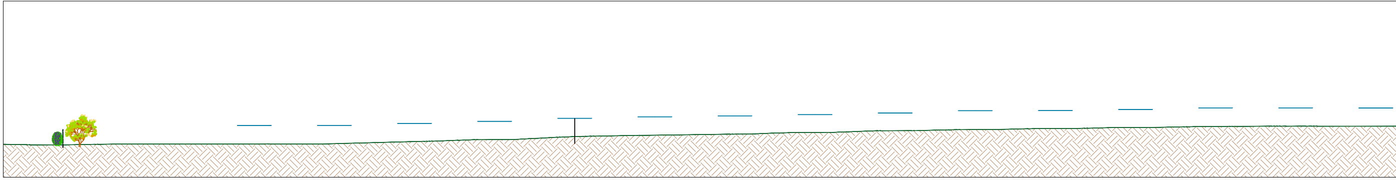

Sezione L-L' - Scala 1:200

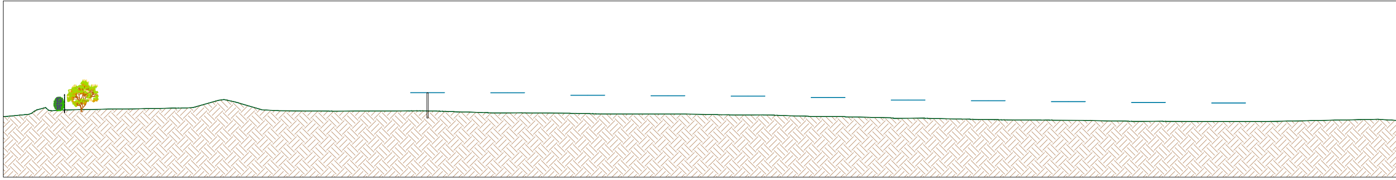

Sezione M-M' - Scala 1:200

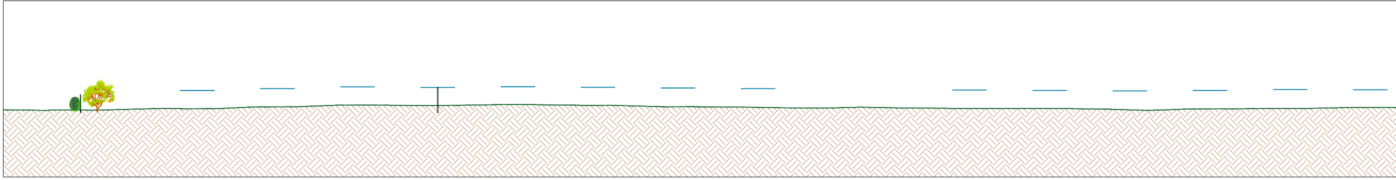

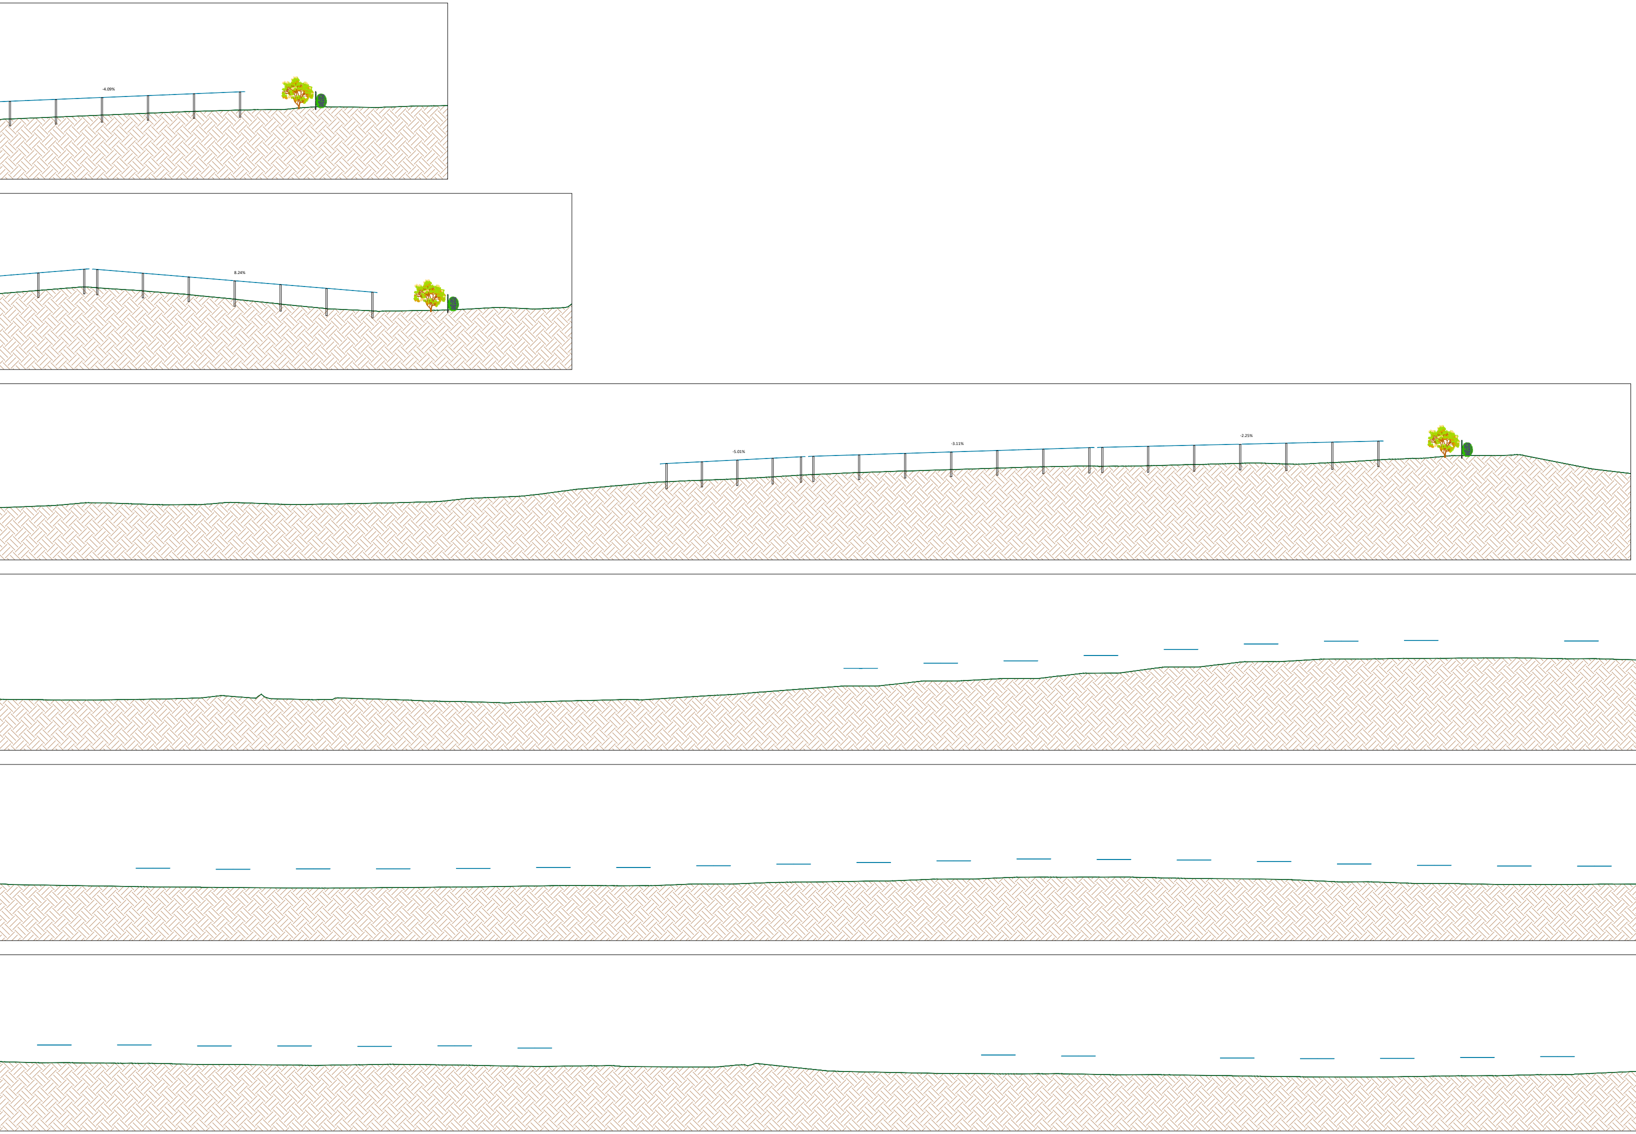

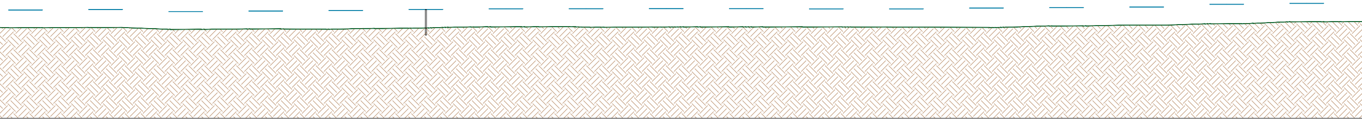

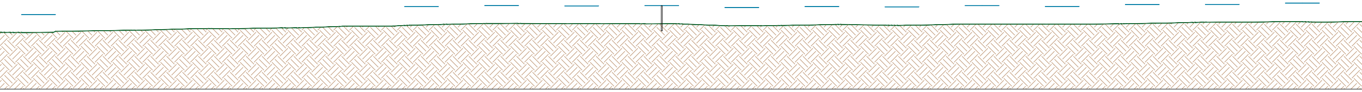

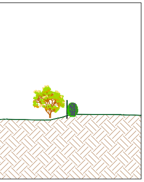

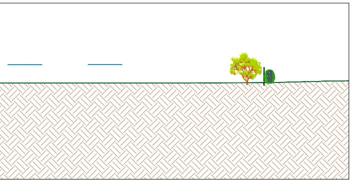

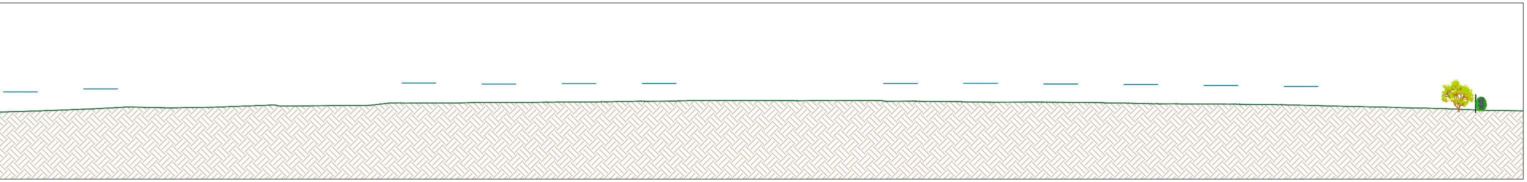

COMMITTENTE

wood.

**Geo Rinnovabile S.r.l.**
Via Sebastiano Caboto, 15
20094 Corsico (MI)

STUDIO DI PROGETTAZIONE

SCM INGEGNERIA

Dott. Ing.
Daniele
CAVALLO
n° 1220

| REV. | DATE | DESCRIPTION | BY | CHD | APP. |
|---|---|---|---|---|---|
| | | | | | |
| | | | | | |
| | | | | | |
| 0 | OTT-22 | EMESSO PER ITER AUTORIZZATIVO | DC | MA | RM |

REVISIONS

**Impianto agro-fotovoltaico “Padalazzu” da 96.138 kWp ed opere connesse**
**Comune di Sassari (SS)**

**PROGETTO DEFINITIVO IMPIANTO AGRO-FOTOVOLTAICO E OPERE ELETTRICHE DI UTENZA**

OBJECT:

## TAV. 31d
### Sezioni di impianto

Questo documento è di proprietà di Geo Rinnovabile S.r.l. e il detentore certifica che il documento è stato ricevuto legalmente.
Ogni utilizzo, riproduzione o divulgazione del documento deve essere oggetto di specifica autorizzazione da parte di Geo Rinnovabile S.r.l.

APPROVED FOR CONSTRUCTION
DWG. REV. DATE
SIGNATURE
ORDER N°
SUPPLIER
CONTRACT N° 0BN1015A
SUBPROJECT CODE:
THIS DWG. SUPERSEDED BY
THIS DWG. SUPERSEDES
SCALE 1:200
FW DWG N°
REV.
SHEET OF
CAD FILE NAME:
841x4400