Sezione N-N' - Scala 1:200

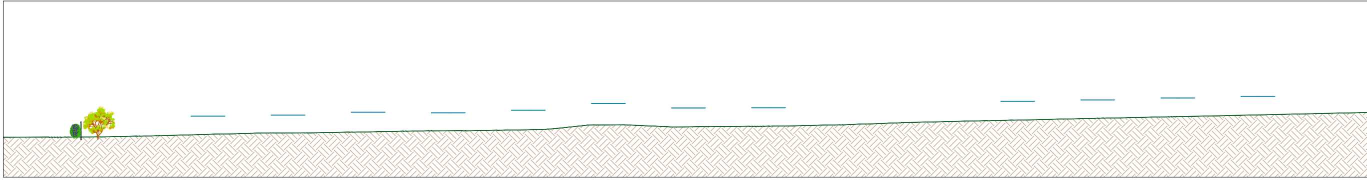

Sezione O-O' - Scala 1:200

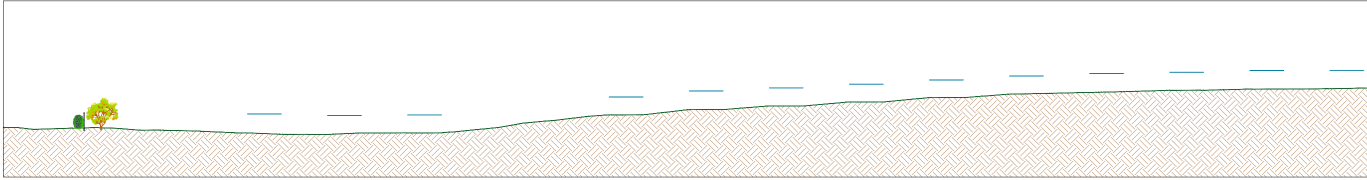

Sezione P-P' - Scala 1:200

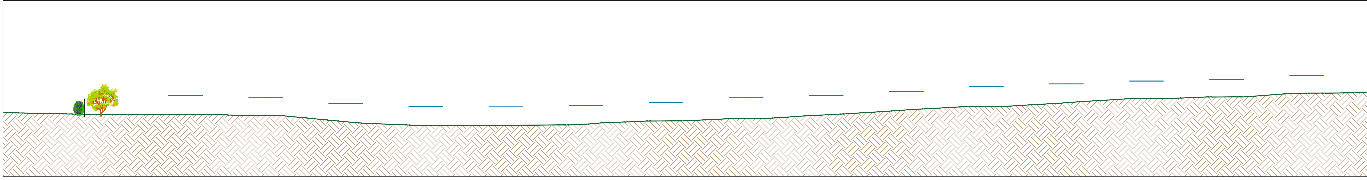

Sezione Q-Q' - Scala 1:200

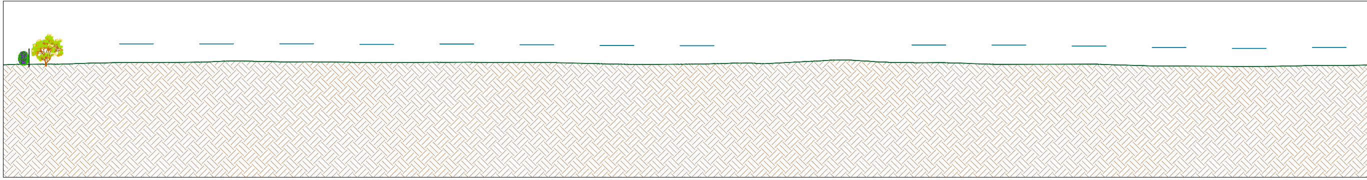

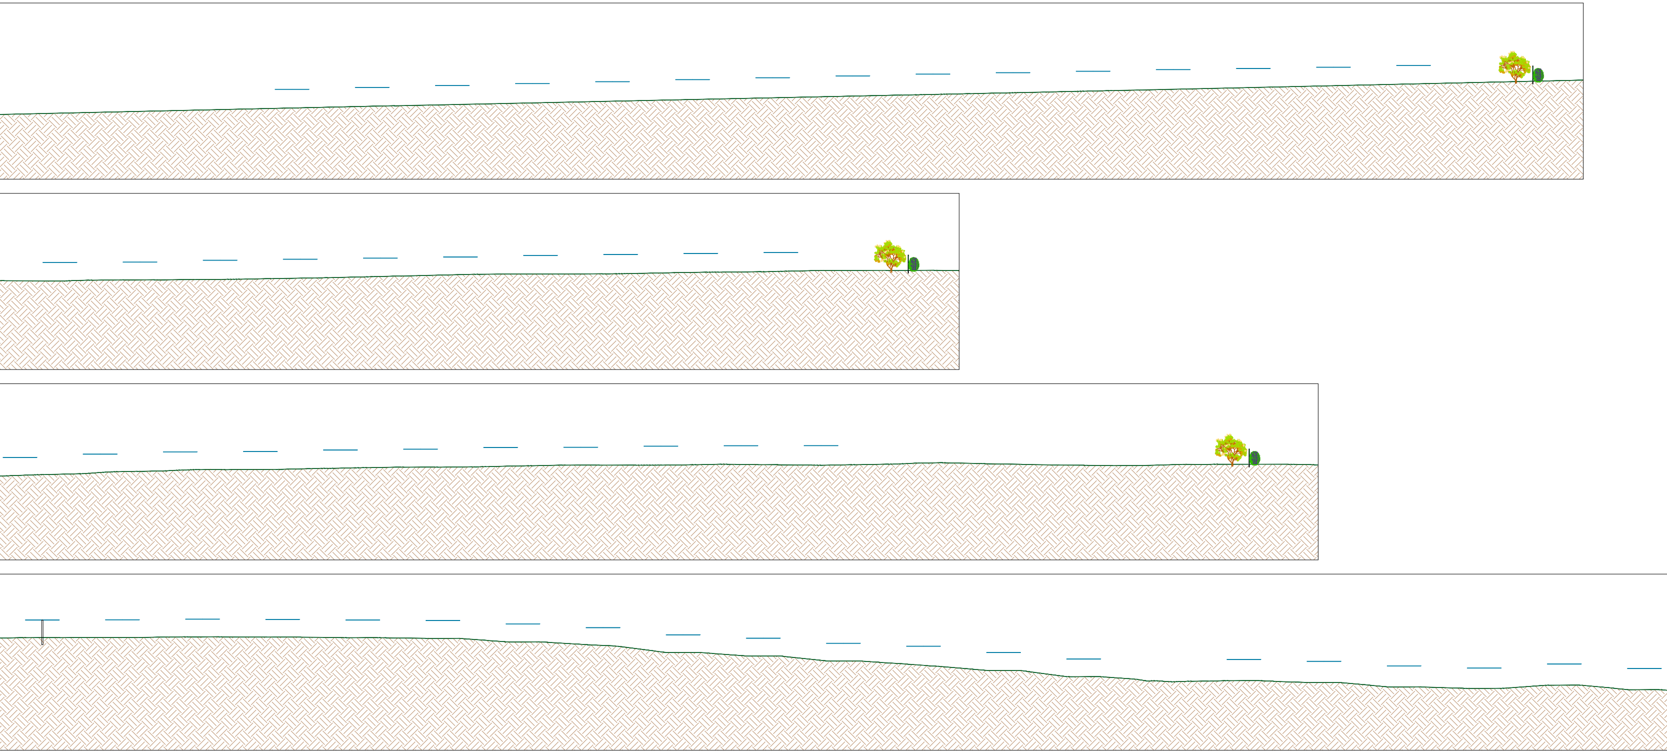

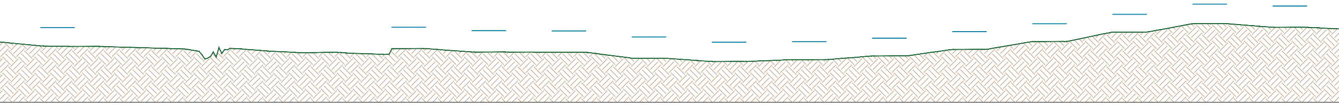

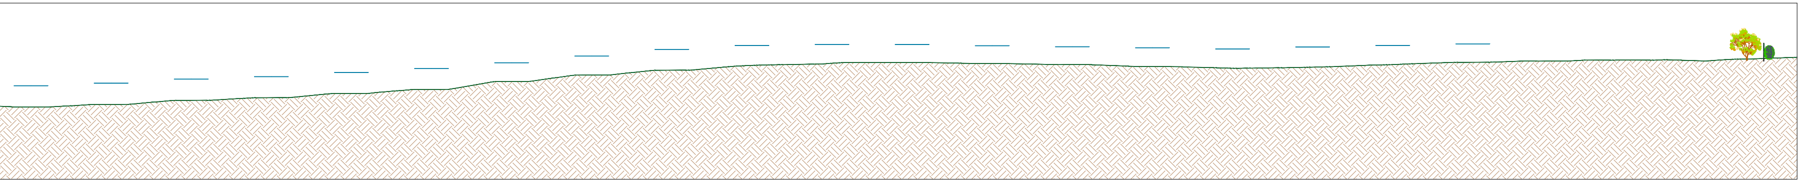

COMMITTENTE

wood.

**Geo Rinnovabile S.r.l.**
Via Sebastiano Caboto, 15
20094 Corsico (MI)

STUDIO DI PROGETTAZIONE

SCM INGEGNERIA

Dott. Ing. Daniele CAVALLO n° 1220

| REV. | DATE | DESCRIPTION | BY | CHD | APP. |
|---|---|---|---|---|---|
| 0 | OTT-22 | EMESSO PER ITER AUTORIZZATIVO | DC | MA | RM |

REVISIONS

**Impianto agro-fotovoltaico “Padalazzu” da 96.138 kWp ed opere connesse**
**Comune di Sassari (SS)**

**PROGETTO DEFINITIVO IMPIANTO AGRO-FOTOVOLTAICO E OPERE ELETTRICHE DI UTENZA**

OBJECT:

**TAV. 31e**
**Sezioni di impianto**

Questo documento è di proprietà di Geo Rinnovabile S.r.l. e il detentore certifica che il documento è stato ricevuto legalmente.
Ogni utilizzo, riproduzione o divulgazione del documento deve essere oggetto di specifica autorizzazione da parte di Geo Rinnovabile S.r.l.

CAD FILE NAME:

APPROVED FOR CONSTRUCTION
DWG. REV.
DATE
SIGNATURE
ORDER N°
SUPPLIER
CONTRACT N° 0BN1015A
SUBPROJECT CODE:
THIS DWG. SUPERSEDED BY
THIS DWG. SUPERSEDES
SCALE 1:200
FWI DWG N°
REV.
SHEET
OF
841x4400