


PLANIMETRIA

SCALA 1: 5000

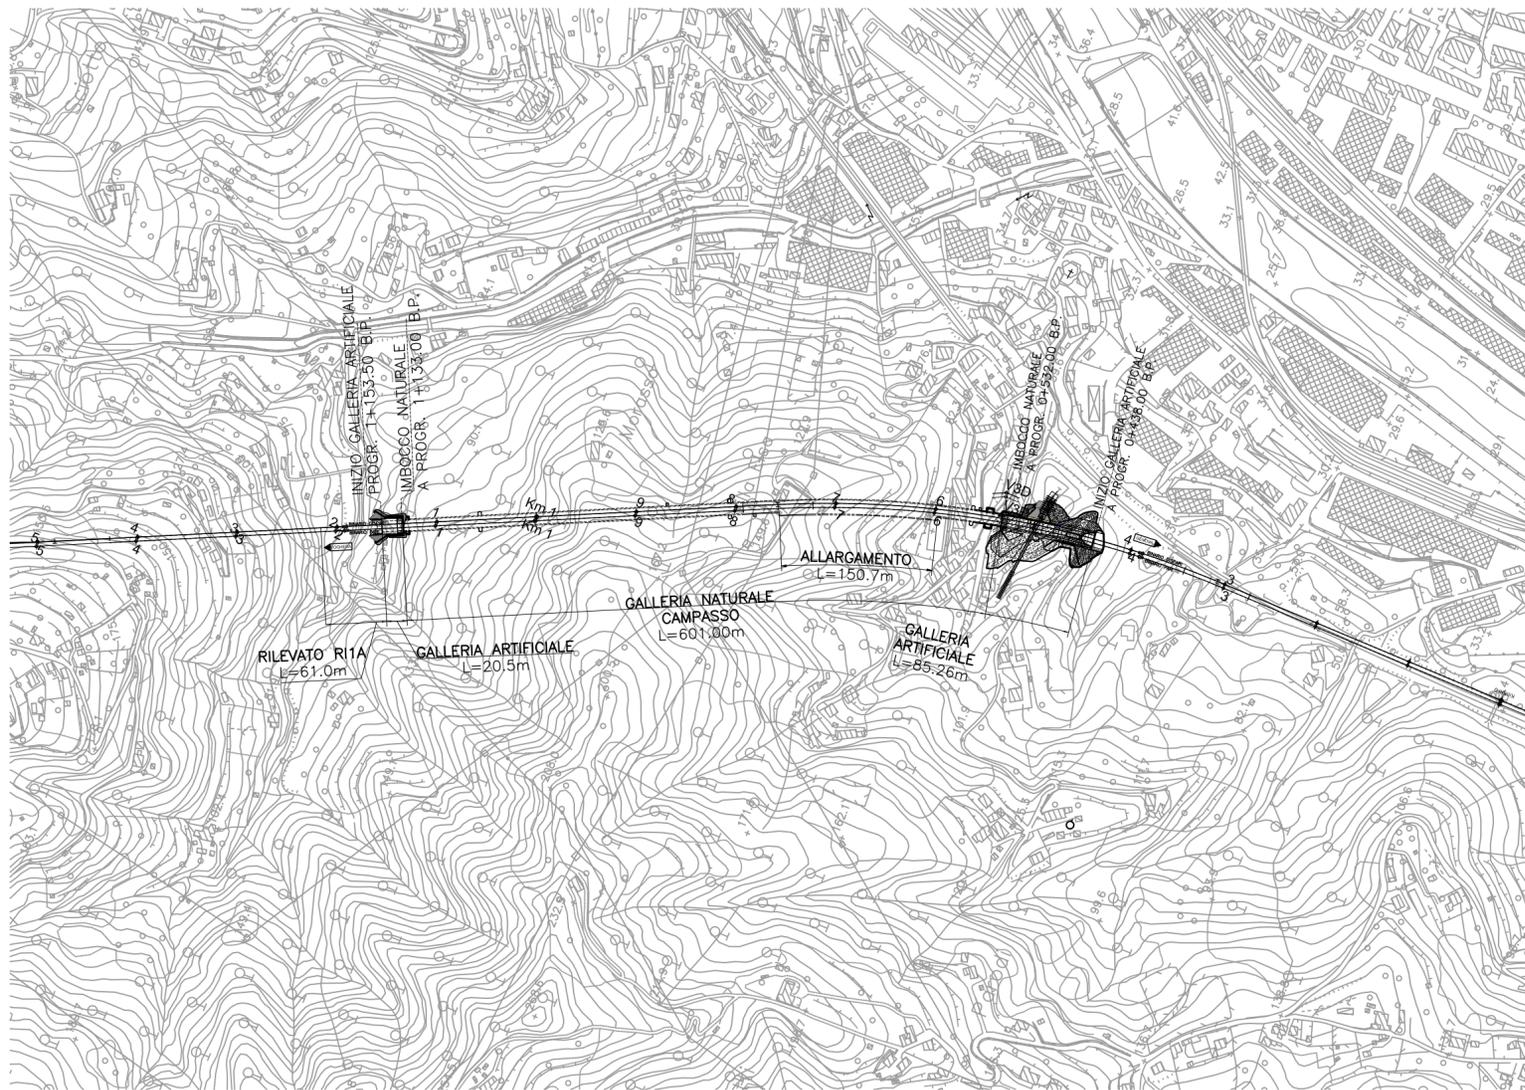

COMMITTENTE:



ALTA SORVEGLIANZA:



GENERAL CONTRACTOR:



INFRASTRUTTURE FERROVIARIE STRATEGICHE DEFINITE DALLA
LEGGE OBIETTIVO N.443/01

TRATTA A.V./A.C. TERZO VALICO DEI GIOVI
PROGETTO ESECUTIVO

Galleria Naturale Campasso
Corografia generale

GENERAL CONTRACTOR Consorzio Cociv Ing. G. Guagnozzi	DIRETTORE LAVORI	SCALA: 1:5000
--	------------------	------------------

COMMESSA IG51	LOTTO 01	FASE E	ENTE CV	TIPO DOC. C5	OPERA/DISCIPLINA GN1100	PROGR. 001	REV. A
-------------------------	--------------------	------------------	-------------------	------------------------	-----------------------------------	----------------------	------------------

PROGETTAZIONE							
Rev.	Descrizione emissione	Redatto	Data	Verificato	Data	Progettista Integratore	Data
A00	Prima emissione	D.A.M. S.p.A. <i>[Signature]</i>	26/09/2012	Ing. F. Colla <i>[Signature]</i>	27/09/2012	E. Pagani <i>[Signature]</i>	28/09/2012

