


Inquadramento generale - Scala 1:10000

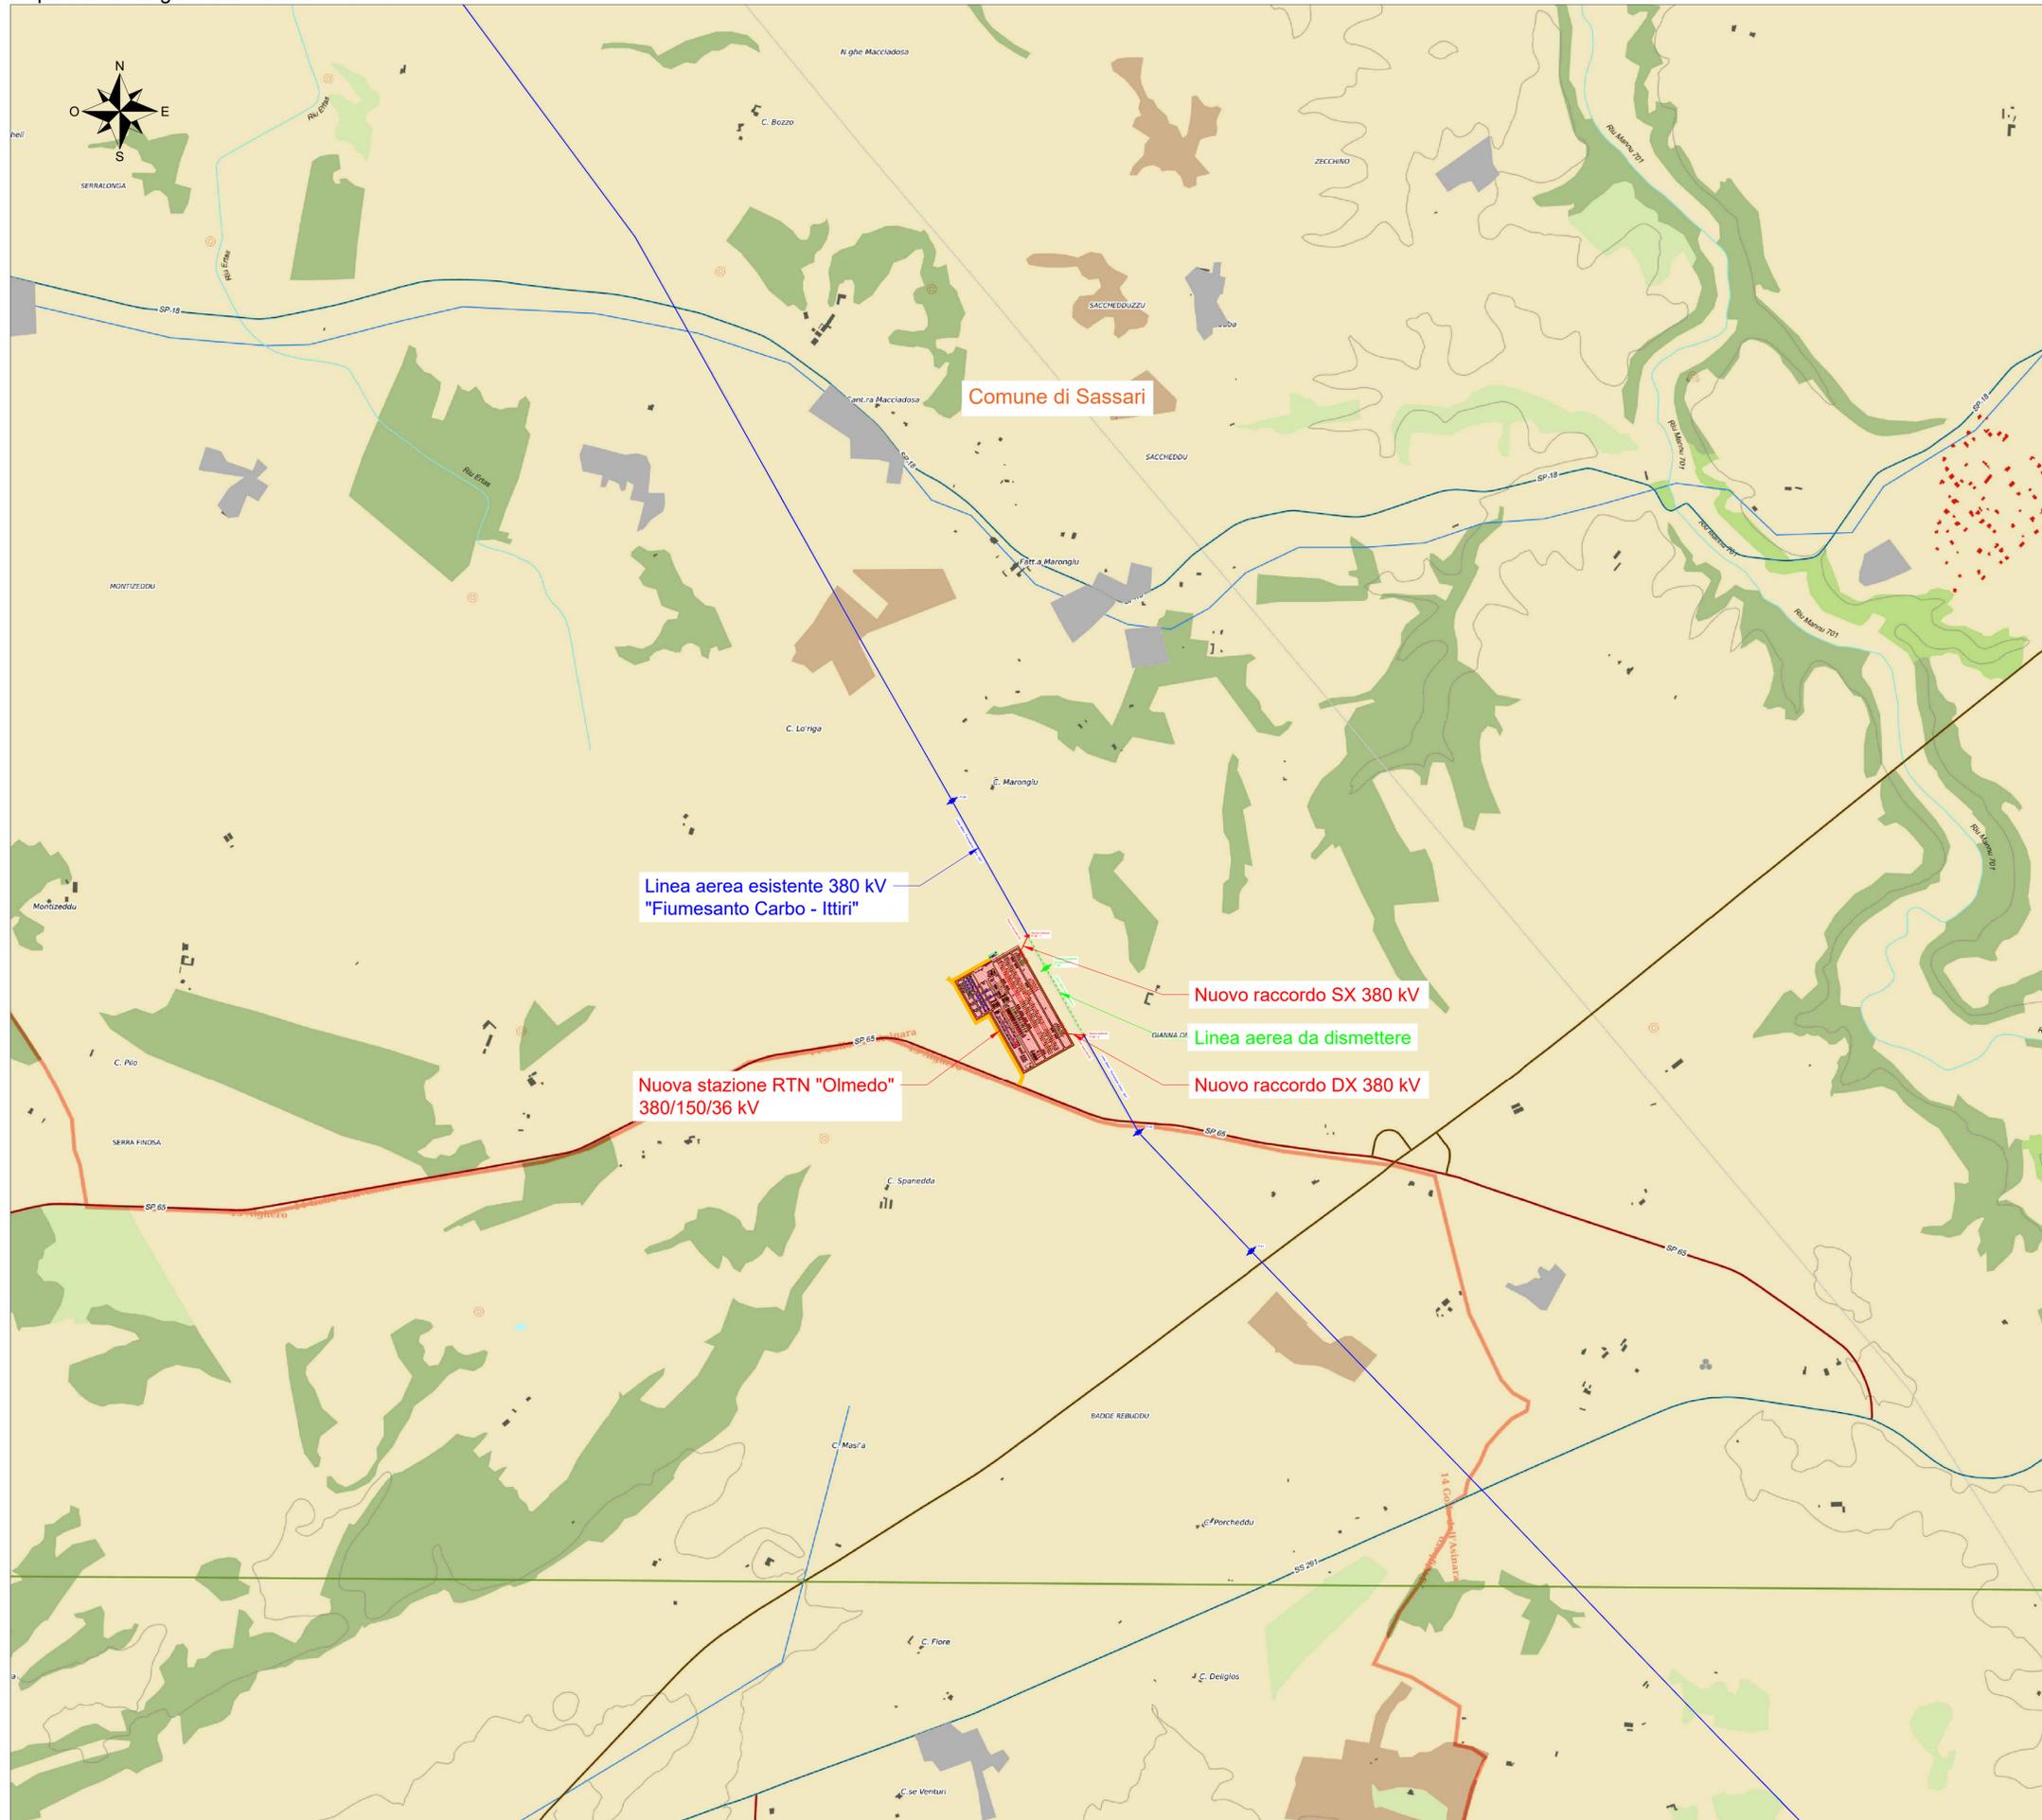

LEGENDA

-  Strada di accesso di nuova realizzazione
-  Nuova stazione RTN "Olmedo" 380/150/36 kV
-  Linea aerea esistente 380 kV "Fiumesanto Carbo - Ittiri"
-  Linea aerea da dismettere
-  Nuovi raccordi 380 kV
-  Nuovi tralicci 380 kV
-  Traliccio da dismettere
-  Tralicci esistenti

Nota: La legenda relativa alla carta del Piano Paesaggistico Regionale della Regione Sardegna è riportata nella Tav.07b

COMMITTENTE wood. Geo Rinnovabile S.r.l. Via Sebastiano Caboto,15 20094 Corsico (MI)		STUDIO DI PROGETTAZIONE  	
0 Ago-22 EMESSO PER ITER AUTORIZZATIVO DC MA RM REV. DATE DESCRIPTION BY CHD APP.		REVISIONS APPROVED FOR CONSTRUCTION DWG. REV. DATE SIGNATURE ORDER N° SUPPLIER CONTRACT N°	
PROGETTO DEFINITIVO IMPIANTO DI RETE		SUBJECT: Tav.07a Inquadramento generale su PPR	
Questo documento è di proprietà di Geo Rinnovabile S.r.l. e il detentore certifica che il documento è stato ricevuto legalmente. Ogni utilizzo, riproduzione o divulgazione del documento deve essere oggetto di specifica autorizzazione da parte di Geo Rinnovabile S.r.l.		THIS DWG. SUPERSEDED BY SCALE THIS DWG. SUPERSEDES 1:10000 FWI DWG N° REV. SHEET OF A1	
CAD FILE NAME:		A1	