


Inquadramento generale - Scala 1:10000

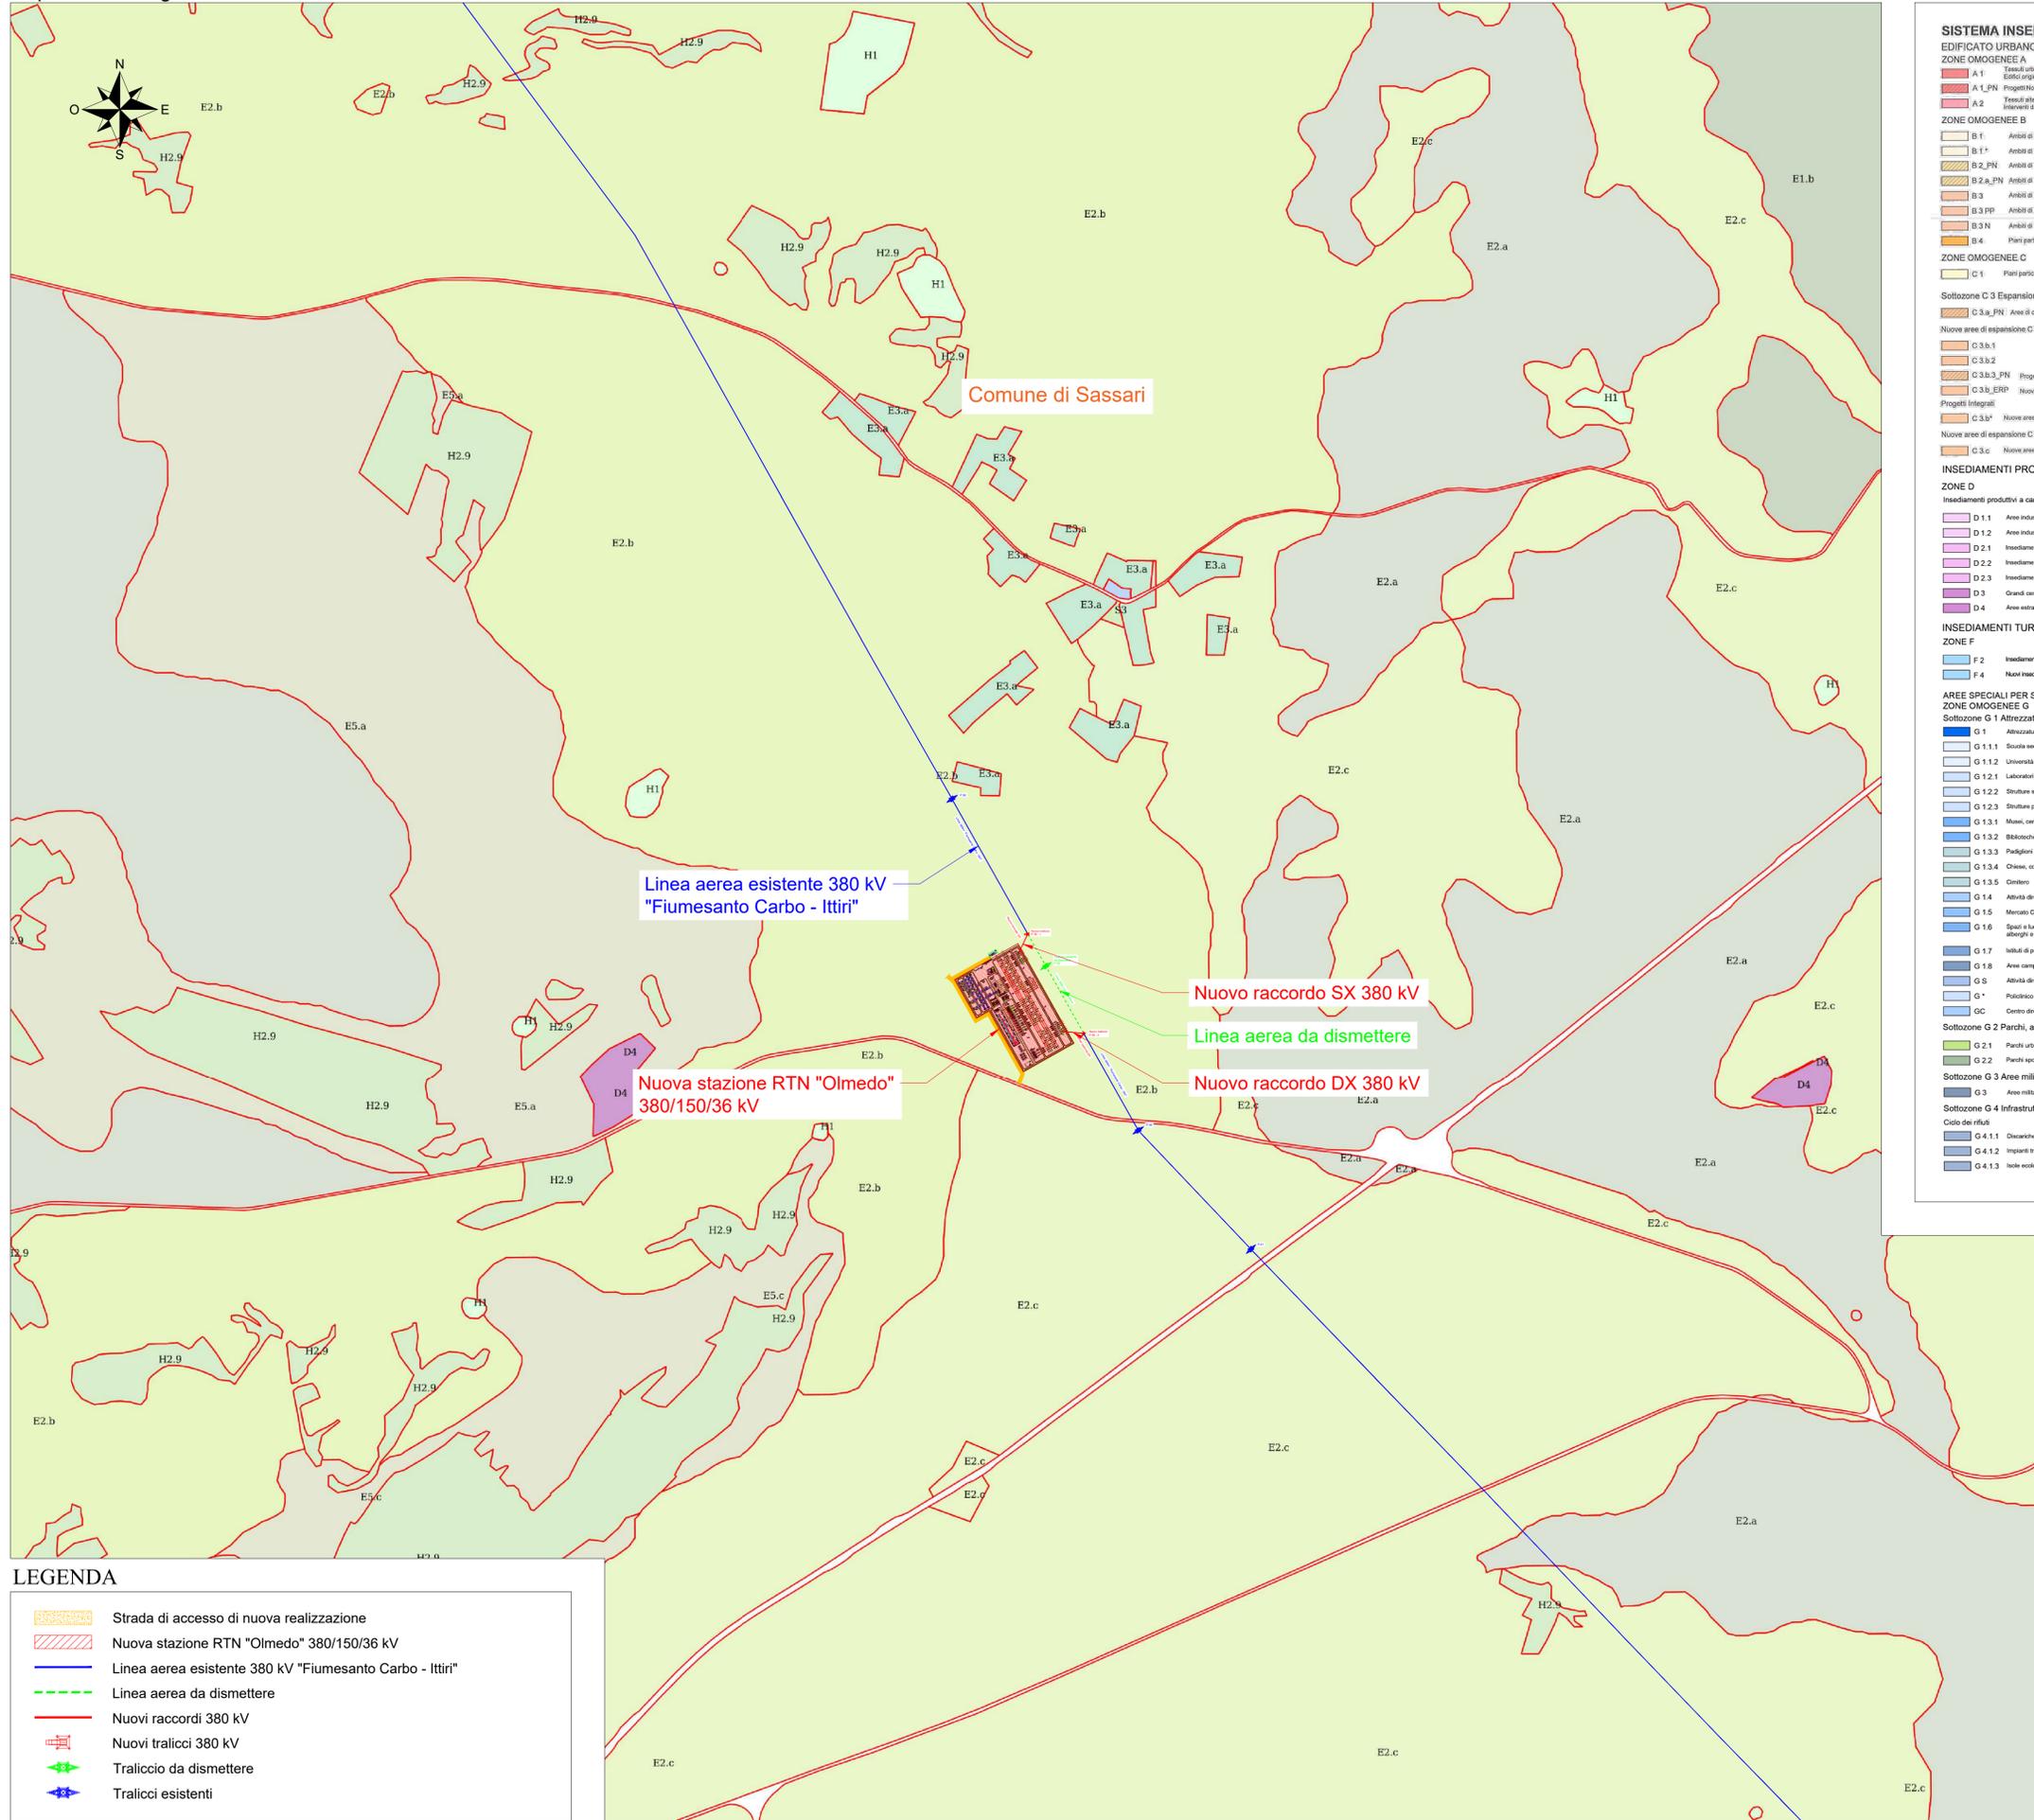

**LEGENDA**

	Strada di accesso di nuova realizzazione
	Nuova stazione RTN "Olmedo" 380/150/36 kV
	Linea aerea esistente 380 kV "Fiumesanto Carbo - Ittiri"
	Linea aerea da dismettere
	Nuovi raccordi 380 kV
	Nuovi tralicci 380 kV
	Traliccio da dismettere
	Tralicci esistenti

LEGENDA - PUC - Comune di Sassari

**SISTEMA INSEDIATIVO**

**EDIFICATO URBANO**

**ZONE OMOGENEE A**

- A 1: Tracciati urbanistici con rilevanti tracce dell'originario impianto urbanistico. Edifici originali di valore storico.
- A 1\_PN: Progetti Norma di tipo A1. Tracciati urbanistici a non ricominciabili a livello edificato ed impiantistico. Interventi di ristrutturazione urbanistica.
- A 2: Tracciati urbanistici a non ricominciabili a livello edificato ed impiantistico. Interventi di ristrutturazione urbanistica.

**ZONE OMOGENEE B**

- B 1: Anelli di conferma. Zone salure.
- B 1\_P: Anelli di ristrutturazione.
- B 2\_PN: Anelli di riqualificazione e rigenerazione urbana - Progetto Norma di tipo B2.
- B 2\_a\_PN: Anelli di riqualificazione e rigenerazione urbana - Progetto Norma di tipo B2a con permeazione.
- B 3: Anelli di conferma interni e cortigli al centro matrice.
- B 3\_P: Anelli di conferma interni e cortigli al centro matrice.
- B 3\_N: Anelli di conferma interni al centro matrice.
- B 4: Piani particolareggiati attuali o in corso di attuazione derivati da zone D5 e D7 del PRG.

**ZONE OMOGENEE C**

- C 1: Piani particolareggiati attuali o in corso di attuazione.

**Sottosettore C 3 Espansioni programmate di nuovo impianto**

- C 3\_a\_PN: Aree di conferma del P.R.G. 1986.

**Nuove aree di espansione C 3.b - Periferie e Nuclei urbani**

- C 3.b.1: Nuove aree di espansione C 3.b - Periferie e Nuclei urbani.
- C 3.b.2: Nuove aree di espansione C 3.b - Periferie e Nuclei urbani.
- C 3.b.3\_PN: Progetti norma di tipo C3.b.
- C 3.b.ERP: Nuove aree di espansione funzionali all'insediamento di edilizia residenziale sociale.

**Progetti Integrati**

- C 3.b': Nuove aree di espansione presenti nei progetti integrati.
- C 3.c: Nuove aree di espansione funzionali al completamento dei nuclei rurali e costieri.

**INSEDIAMENTI PRODUTTIVI**

**ZONE D**

**Insempiamenti produttivi a carattere industriale artigianale e commerciale**

- D 1.1: Aree industriali e artigianali del piano regolatore territoriale CIP.
- D 1.2: Aree industriali e artigianali in Regione Ottava.
- D 2.1: Insempiamenti produttivi compatibili con la residenza.
- D 2.2: Insempiamenti produttivi artigianali.
- D 2.3: Insempiamenti produttivi artigianali agro-industriali.
- D 3: Grandi centri commerciali esistenti.
- D 4: Aree estensive di prima e seconda categoria.

**INSEDIAMENTI TURISTICI**

**ZONE F**

- F 2: Insempiamenti turistici alberghi da realizzare.
- F 4: Nuovi insediamenti turistici alberghi.

**AREE SPECIALI PER SERVIZI GENERALI A SCALA TERRITORIALE**

**ZONE OMOGENEE G**

**Sottosettore G 1 Attrezzature di servizio**

- G 1: Attrezzature di servizio.
- G 1.1: Scuole secondarie superiori.
- G 1.1.2: Università - residenza studentesca.
- G 1.2: Laboratori, ospedali e cliniche.
- G 1.2.3: Strutture socio-assistenziali pubbliche e private.
- G 1.2.3: Strutture per il recupero e il reinserimento sociale.
- G 1.3: Musei, centri culturali, spazi espositivi.
- G 1.3.2: Biblioteche e archivi.
- G 1.3.3: Padiglioni espositivi e fieristici.
- G 1.3.4: Chiese, conventi, seminari e luoghi di culto.
- G 1.3.5: Cinema.
- G 1.4: Attività direzionali.
- G 1.5: Mercato Civico.
- G 1.6: Spazi e luoghi di pubblico spettacolo, locali pubblici, ristoranti, bar, circoli, alberghi e centri congressuali.
- G 1.7: Istituti di pena.
- G 1.8: Aree campi romani.
- G 1.9: Attività direzionali speciali.
- G 1.10: Polidisco.
- G 1.11: Centro direzionale.

**Sottosettore G 2 Parchi, aree sportive**

- G 2.1: Parchi urbani.
- G 2.2: Parchi sportivi, attrezzature per il tempo libero.

**Sottosettore G 3 Aree militari**

- G 3: Aree militari.

**Sottosettore G 4 Infrastrutture territoriali legate ai cicli ecologici**

- G 4.1: Discariche RSU.
- G 4.1.2: Impianti trattamento rifiuti.
- G 4.1.3: Isole ecologiche.

**Ciclo delle acque**

- G 4.2.1: Impianti di probazione.
- G 4.2.2: Depuratori.
- G 4.3: Ciclo dell'energia.
- G 4.3.1: Centrali elettriche.
- G 4.3.2: Campi solari e fotovoltaici esistenti.
- G 4.3.3: Campi solari e fotovoltaici nuovi.

**Sottosettore G 5: Infrastrutture per la mobilità**

- G 5.1: Aree di pertinenza delle infrastrutture di trasporto ferroviario, tranviario e su gomma.
- G 5.1.1: Aree di pertinenza delle infrastrutture di trasporto ferroviario, tranviario e su gomma.
- G 5.1.4: Distribuzione carburante.
- G 5.1.5: Verde di rispetto stradale.
- G 5.1.6: Aree attrezzate per la sosta dei camper.
- G 5.1.7: Parcheggi privati.
- G 5.2: Nodi dei trasporti.
- G 5.2.1: Stazioni ferroviarie.
- G 5.2.2: Corsi intermodali.

**SERVIZI DI QUARTIERE - ZONE S**

- S 1: Attrezzature per istruzione.
- S 2: Attrezzature di interesse comune.
- S 3: Spazi pubblici, attrezzature e parco per il gioco e lo sport.
- S 3p: Spazi pubblici, attrezzature e parco per il gioco e lo sport con credito edilizio.
- S 3s: Verde pubblico in zona D.
- S 3t: Verde pubblico in zona D.

**Sottosettore S 4: Parcheggi pubblici**

- S 4.1: Parcheggi a raso.
- S 4.2: Parcheggi interrati.
- S 4.3: Parcheggi a raso in zona D.

**AREE DI RISPETTO**

- AR: Aree di rispetto ambientale.
- AR1: Aree di rispetto delle aree industriali e artigianali del piano regolatore territoriale del CIP.

**SISTEMA AMBIENTALE**

**BENI PAESAGGISTICI AMBIENTALI**

**EX ART. 142 D.Lgs. n° 42/04 e succ. mod.**

- H 1: Zona archeologica.

**BENI PAESAGGISTICI AMBIENTALI**

**EX ART. 143 D.Lgs. n° 42/04 e successive modifiche**

**BENI CATEGORICALI**

- H 2.1: Sistemi a base e promontori, scogliere, falesie e piccole scie.
- H 2.2: Complessi dunali e sistemi di spiaggia.
- H 2.3: Zone umide costiere.
- H 2.4: Aree SIC - Saggio di Pilo.
- H 2.5: Laghi naturali, invasi artificiali, stagni, lagune.
- H 2.6: Beni di ulteriore interesse naturalistico, valli urbane.

**BENI PAESAGGISTICI AMBIENTALI**

**EX ART. 142 D.Lgs. n° 42/04 e successive modifiche**

- H 2.9: Boschi e foreste (art. 2 comma 6 D.Lgs. 227/01).

**AREE DI RECUPERO AMBIENTALE**

- H 3.1: Discariche dismesse.
- H 3.2: Scavi e cave dismesse.
- H 3.3: Aree di riqualificazione ambientale.

**AREE INEDIFICABILI**

- H 4: Zone di inedificabilità - Cir. Art. 75/b NTA.

**AREE A UTILIZZAZIONE AGRO-FORESTALE CIR. Art. 43 NTA**

- E 1.b: Aree caratterizzate da una produzione agricola tipica e specializzata. Multiculturalità tipica e specializzazione della coltura agricola, in coerenza con la vocazione del suolo e con l'interesse socio-economico.
- E 2.a: Aree di primaria importanza per la funzione agricola produttiva in terreni irrigati.
- E 2.b: Aree di primaria importanza per la funzione agricola produttiva in terreni non irrigati.
- E 2.c: Aree di primaria importanza per la funzione agricola produttiva anche in funzione di supporto alle attività zootecniche tradizionali in aree a bassa marginalità.
- E 2.d: Aree agricole, caratterizzate da un intenso frangimento forestale e dalla compatibilità di una utilizzazione insediativa disciplinata prevalentemente di tipo residenziale.
- E 4: Aree caratterizzate da presenza insediativa utilizzabile per l'organizzazione di centri rurali.
- E 5.a: Aree agricole marginali nelle quali è l'esigenza di garantire condizioni adeguate di stabilità ambientale. Aree con marginalità moderate utilizzabili anche con attività agrozootecniche estensive a basso impatto e attività olivicole.
- E 5.b: Aree agricole marginali nelle quali è l'esigenza di garantire condizioni adeguate di stabilità ambientale. Aree con marginalità elevate con funzioni di protezione del suolo ed esigenze di conservazione.

COMMITTENTE		<b>wood.</b>		STUDIO DI PROGETTAZIONE	
Geo Rinnovabile S.r.l. Via Sebastiano Caboto, 15 20094 Corsico (MI)					
0	Agg-22	EMESSO PER ITER AUTORIZZATIVO		DC	MA
REV.	DATE	DESCRIPTION		BY	APP.
REVISIONS					
<p><b>Nuova stazione elettrica di trasformazione della RTN 380/150/36 kV denominata "Olmedo", da inserire in entrata alla linea RTN a 380 kV "Fiumesanto Carbo - Ittiri"</b></p> <p style="text-align: center;"><b>Comune di Sassari (SS)</b></p> <p style="text-align: center;"><b>PROGETTO DEFINITIVO IMPIANTO DI RETE</b></p>				<p>APPROVED FOR CONSTRUCTION</p> <p>DWG. REV. DATE</p> <p>SIGNATURE</p> <p>ORDER N°</p> <p>SUPPLIER</p> <p>CONTRACT N°</p>	
<p>OBJECT: <b>Tav.08</b> <b>Inquadramento generale su PUC Comune di Sassari</b></p>				<p>SUBPROJECT CODE:</p> <p>THIS DWG. SUPERSEDED BY</p> <p>SCALE</p> <p>THIS DWG. SUPERSEDES</p> <p>1:10000</p>	
<p>Questo documento è di proprietà di Geo Rinnovabile S.r.l. e il detentore certifica che il documento è stato ricevuto legalmente. Ogni utilizzo, riproduzione o divulgazione del documento deve essere oggetto di specifica autorizzazione da parte di Geo Rinnovabile S.r.l.</p>					
CAD FILE NAME:				SHEET OF	
				A1	