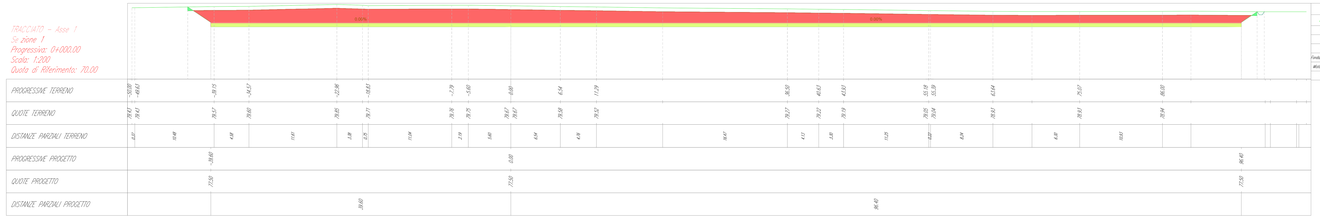

Totale materiali

Attività	Area [m²]	Volume [m³]	Vol. Cum. [m³]
Scotico	30,51	0,00	0,00
Scavo	2012,29	0,00	0,00
Rilevato	0,37	0,00	0,00
Fondazione stradale	60,00	0,00	0,00
Misto stabilizzato	13,60	0,00	0,00
Geotessile	0,00	0,00	0,00

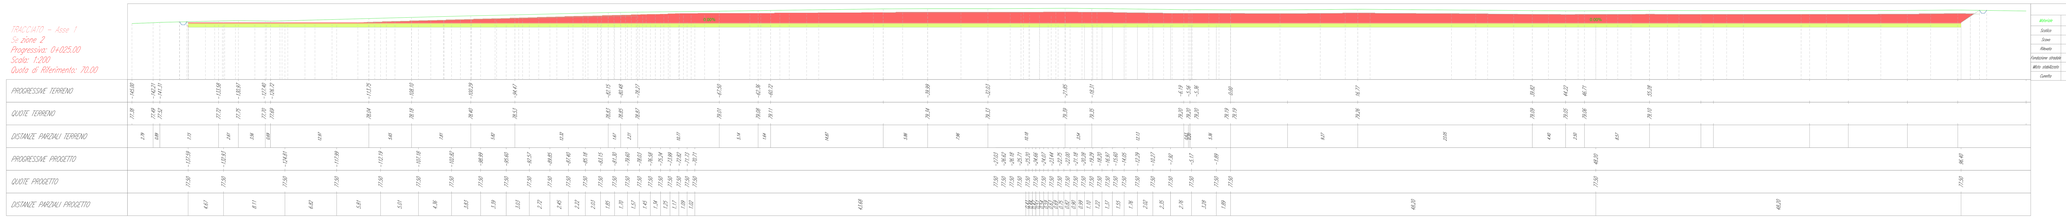

Totale materiali

Attività	Area [m²]	Volume [m³]	Vol. Cum. [m³]
Scotico	118,38	2328,21	2328,21
Scavo	214,61	3884,85	3884,85
Rilevato	0,24	36,37	36,37
Fondazione stradale	117,00	2285,00	2285,00
Misto stabilizzato	23,40	455,00	455,00
Geotessile	0,00	0,00	0,00

Totale materiali

Attività	Area [m²]	Volume [m³]	Vol. Cum. [m³]
Scotico	118,37	2958,03	5286,18
Scavo	225,73	3937,19	7821,59
Rilevato	0,28	36,11	114,50
Fondazione stradale	117,00	2924,95	5209,95
Misto stabilizzato	23,40	584,99	1041,00
Geotessile	0,00	0,00	0,11

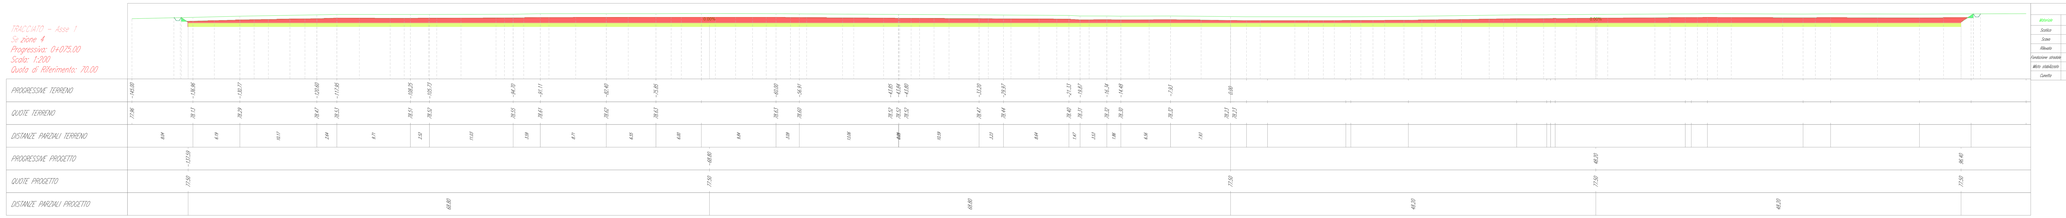

Totale materiali

Attività	Area [m²]	Volume [m³]	Vol. Cum. [m³]
Scotico	118,29	2898,85	8185,18
Scavo	250,56	3944,61	11765,61
Rilevato	0,37	0,11	127,60
Fondazione stradale	117,00	2924,95	8134,90
Misto stabilizzato	23,40	584,99	1626,00
Geotessile	0,00	0,07	0,18

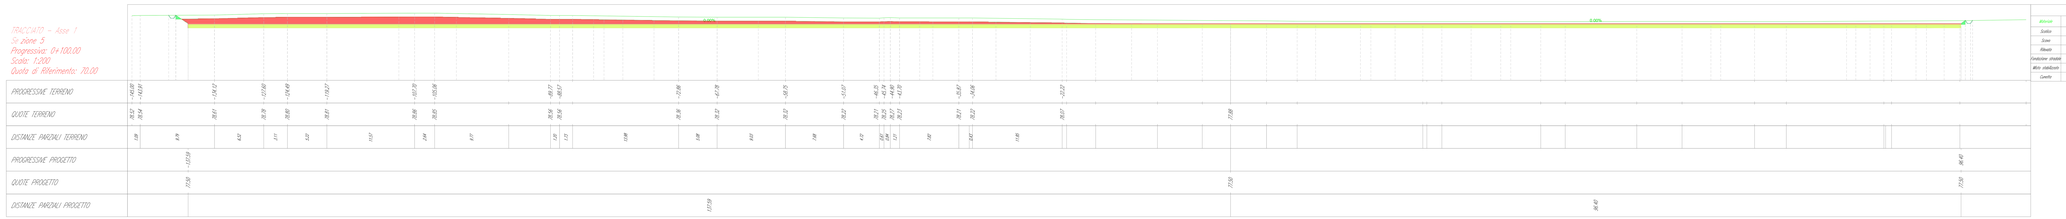

Totale materiali

Attività	Area [m²]	Volume [m³]	Vol. Cum. [m³]
Scotico	118,08	2364,04	10549,26
Scavo	174,20	3238,10	15003,67
Rilevato	0,30	6,19	133,79
Fondazione stradale	117,00	2924,95	10059,85
Misto stabilizzato	23,40	584,99	2211,97
Geotessile	0,00	0,07	0,25

COMMITTENTE

wood.

Geo Rinnovabile S.r.l.
Via Sebastiano Caboto,15
20094 Corsico (MI)

STUDIO DI PROGETTAZIONE

SCM INGEGNERIA
Dott. Ing. Mario CLEMENTE CLEMELLO n° 1233 Provincia di Cagliari

REV.	DATE	DESCRIPTION	BY	CHK	APP.
0	Apr-22	EMESSO PER ITER AUTORIZZATIVO	SC	MA	FM

REVISIONS

Nuova stazione elettrica di trasformazione della RTN 380/150/36 kV denominata "Olmedo", da inserire in entra - esce alla linea RTN a 380 kV "Fiumesanto Carbo - Ittiri"

Comune di Sassari (SS)

PROGETTO DEFINITIVO IMPIANTO DI RETE

APPROVED FOR CONSTRUCTION
DWG. REV.
DATE
SIGNATURE
ORDER N°
SUPPLIER
CONTRACT N°
SUBPROJECT CODE:
THIS DWG. SUPERSEDES N°
THIS DWG. SUPERSEDES
FIM DWG N°
SHEET OF
REV.
SCALE 1:200

OBJECT

Tav.31c
Studio plano-altimetrico - Sezioni - Asse 1 (Sez.1-5)

Questo documento è di proprietà di Geo Rinnovabile S.r.l. e si detentore certifica che il documento è stato rilasciato legittimamente.
Ogni utilizzo, riproduzione o divulgazione del documento deve essere oggetto di specifica autorizzazione da parte di Geo Rinnovabile S.r.l.

CAD FILE NAME:

841x1700