


PLANIMETRIA
scala 1:4.000

LEGENDA
 - - - - - Cavidotto MT
 - - - - - Limite catastale

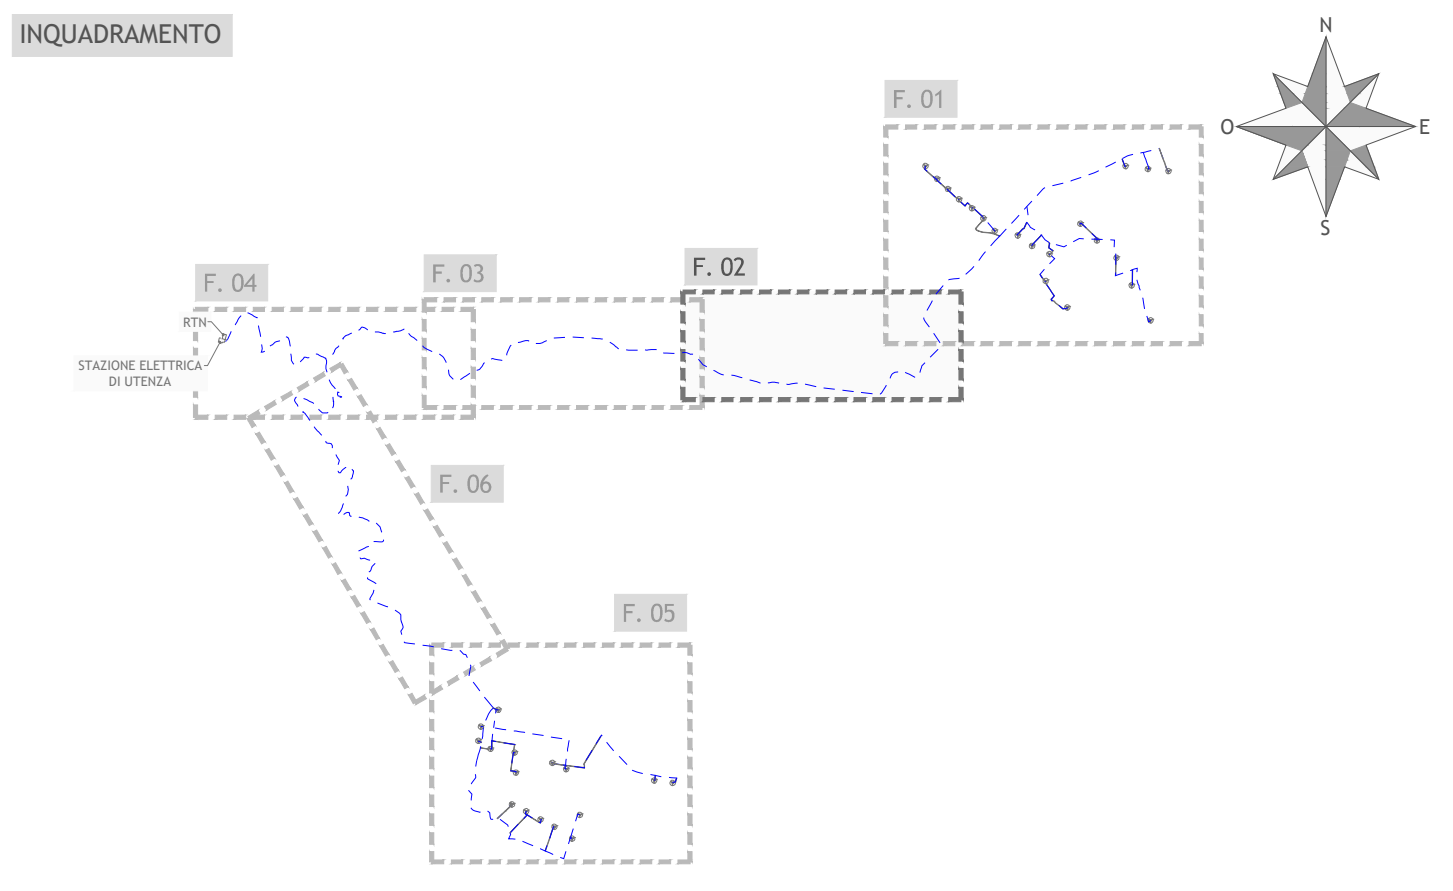

 **Regione Puglia**
 Provincia di Foggia
 Comuni di Sant'Agata di Puglia e Accadia 

Proposta di ammodernamento complessivo ("repowering") del "Parco Eolico Sant'Agata" esistente da 72MW, con smantellamento degli attuali 36 aerogeneratori e sostituzione in riduzione degli stessi con l'installazione di 17 aerogeneratori, per una potenza totale definitiva di 115,6 MW

Titolo
 1MTGFJ4_ElaboratoGrafico_0_08
 PLANIMETRIA DELL'IMPIANTO EOLICO ESISTENTE SU BASE CATASTALE - FOLGIO 2

Scala	Formato Stampa	Numero documento
1:4.000	A2+	
Foglio	Commissa	Fase
1 di 1	224302	D
		D
		0158
		00

Proponente
FRI-EL
 FRI-EL S. AGATA S.R.L.
 Piazza del Grano 3
 39100 Bolzano (BZ)
 fri-el_s.agata@legalmail.it
 P. Iva/Cod. Fisc. 02380420212

PROGETTO DEFINITIVO

Progettazione
 **PROGETTO ENERGIA S.R.L.**
 Via Sema 8 39021 Adige (Trento) (TN)
 Tel. +39 0461 811313
 www.progettoenergia.it - info@progettoenergia.it
 SERVIZI DI INGEGNERIA INTEGRATI
 INTEGRATED ENGINEERING SERVICES

Progettista
 **MASSIMO LO RUSSO**
 INGEGNERE
 ISCRITTO ALL'ALBO
 PROFESSIONALE
 COL. N. 1555
 ONI 1/12/2019

Sul presente elaborato sussiste il DIRITTO DI PROPRIETA'. Qualsiasi utilizzo non preventivamente autorizzato sarà perseguito ai sensi della normativa vigente.

Rev.	Data	Descrizione revisione	Redatto	Controllato	Approvato
00	28.09.2022	EMMISSIONE PER AUTORIZZAZIONE	L. CONTE	G. LO RUSSO	M. LO RUSSO