


**LEGENDA**

- Cavidotto MT
- WTG SG Aerogeneratore
- Piazza
- Viabilità
- Limite catastale

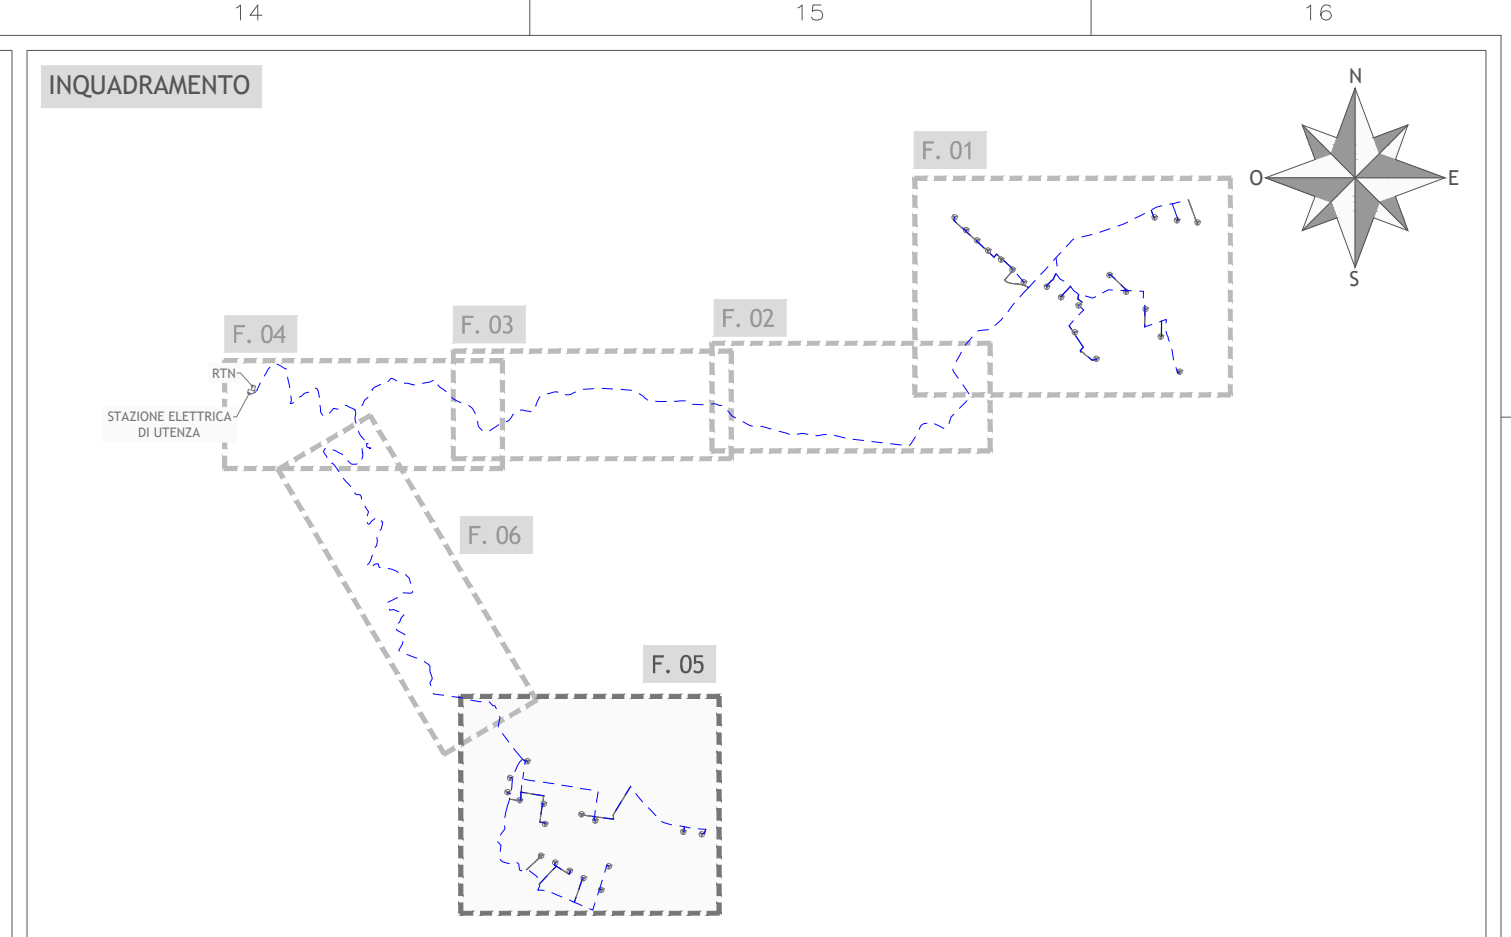



Regione Puglia  
Provincia di Foggia  
Comuni di Sant'Agata di Puglia e Accadia



**Proposta di ammodernamento complessivo ("repowering") del "Parco Eolico Sant'Agata" esistente da 72MW, con smantellamento degli attuali 36 aerogeneratori e sostituzione in riduzione degli stessi con l'installazione di 17 aerogeneratori, per una potenza totale definitiva di 115,6 MW**

TITOLO: 1MTGFJ4\_ElaboratoGrafico\_0\_11  
PLANIMETRIA DELL'IMPIANTO EOLICO ESISTENTE SU BASE CATASTALE - FOGLIO 5

Scala	Foglio Stampa	Numero documento
1:4.000	A0	
	Foglio	Comune
	1 di 1	2 2 4 3 0 2
		D D
		0 1 6 1
		0 0

Proprietario: FRI-EL S. AGATA S.R.L.  
Piazza del Grano 3  
39100 Bolzano (BZ)  
fri-el\_s.agata@legalmail.it  
P. Iva/Cod. Fisc. 02380420212

PROGETTO DEFINITIVO

Progettazione: **PROGETTO ENERGIA S.R.L.**  
Via S. Maria Maddalena 10  
39100 Bolzano (BZ)  
www.progettoenergia.it - info@progettoenergia.it  
SERVIZIO DI INGEGNERIA E PROGETTAZIONE



Sul presente elaborato sussiste il DIRITTO di PROPRIETÀ. Qualsiasi utilizzo non preventivamente autorizzato sarà perseguito ai sensi della normativa vigente.			
Rev.	Data	Descrizione revisione	Redatto
00	28/09/2022	EMISIONE PER AUTORIZZAZIONE	L. CONTE
			G. LO RUSCO
			M. LO RUSCO