



**LEGENDA**

- Cavidotto MT da dismettere
- Cavidotto MT da riutilizzare
- WTG Aerogeneratore da dismettere
- WTG Aerogeneratore da riutilizzare
- Piazzola da dismettere
- Piazzola temporanea per smontaggio
- Viabilità da dismettere
- Viabilità da riutilizzare
- Limite catastale

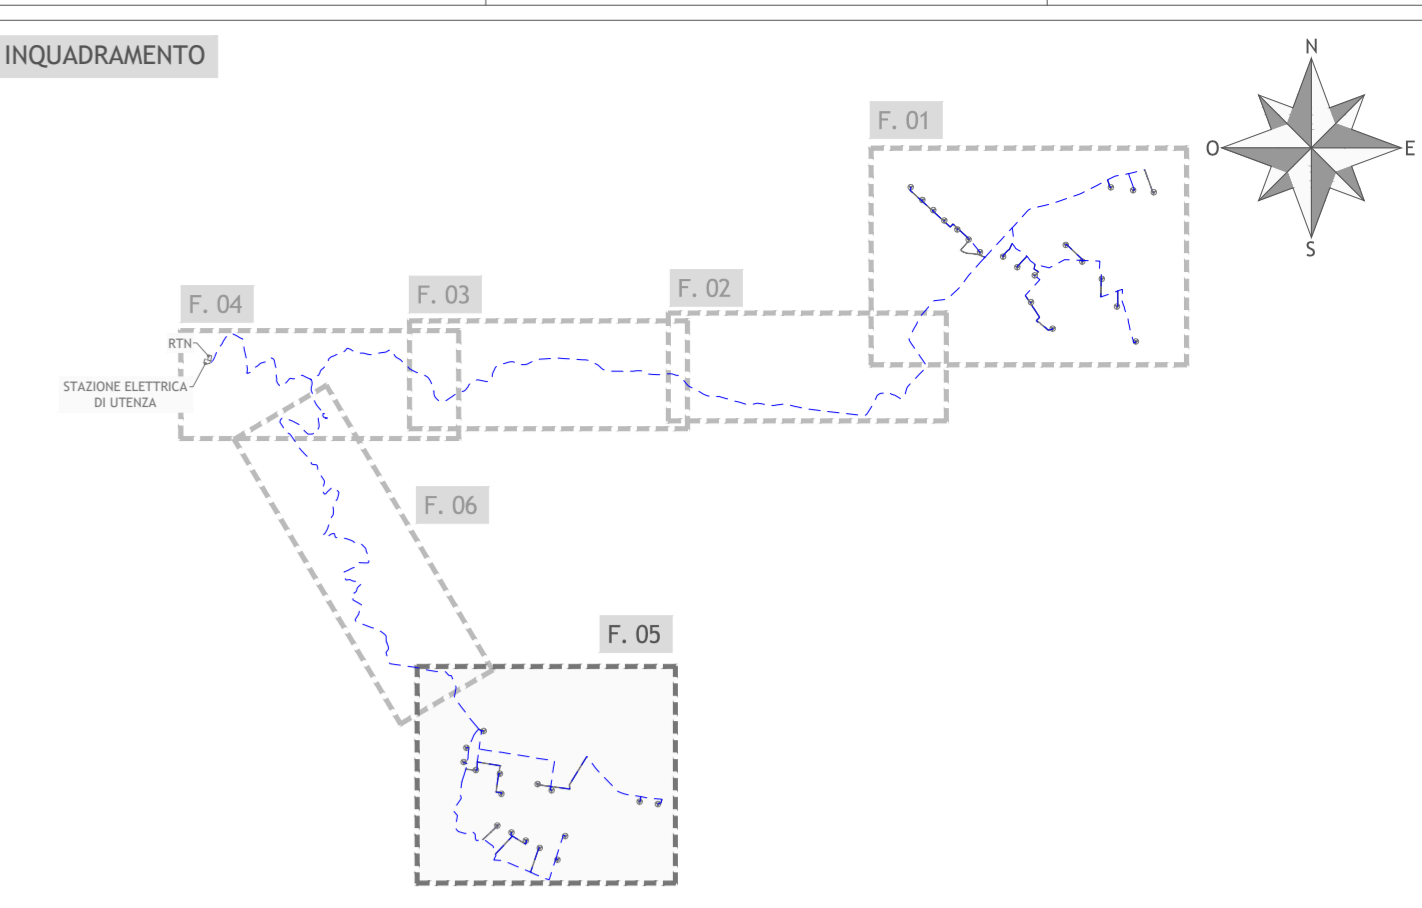

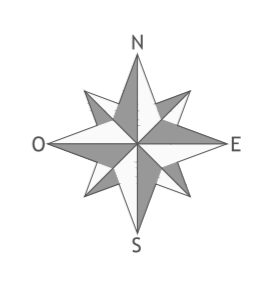

Regione Puglia  
Provincia di Foggia  
Comuni di Sant'Agata di Puglia e Accadia



**Proposta di ammodernamento complessivo ("repowering") del "Parco Eolico Sant'Agata" esistente da 72MW, con smantellamento degli attuali 36 aerogeneratori e sostituzione in riduzione degli stessi con l'installazione di 17 aerogeneratori, per una potenza totale definitiva di 115,6 MW**

TITOLO: 1MTGF14\_ElaboratoGrafico\_0\_27  
PLANIMETRIA DEL PROGETTO DELLA DISMISSIONE SU BASE CATASTALE - FOGLIO 5

Scala	Foglio Stampa	Numero documento
1:4.000	A0	
	Foglio	Comune
	1 di 1	224302
		Progr. doc.
		D D 0177
		Rev.
		00

Proprietario: FRI-EL S. AGATA S.R.L.  
Piazza del Grano 3  
39100 Bolzano (BZ)  
fri-el\_s.agata@legalmail.it  
P. Iva/Cod. Fisc. 02380420212

PROGETTO DEFINITIVO




Sul presente elaborato sussiste il DIRITTO DI PROPRIETA'. Qualsiasi utilizzo non preventivamente autorizzato sarà perseguibile ai sensi della normativa vigente.			
Rev.	Data	Descrizione revisione	Redatto / Corretto / Approvato
00	28/09/2022	EMISIONE PER AUTORIZZAZIONE	L. CONTE / G. LO RUSCO / M. LO RUSCO