


PLANIMETRIA  
scala 1:5.000

**LEGENDA**  
 - - - - - Cavidotto MT da dismettere  
 - - - - - Limite comunale



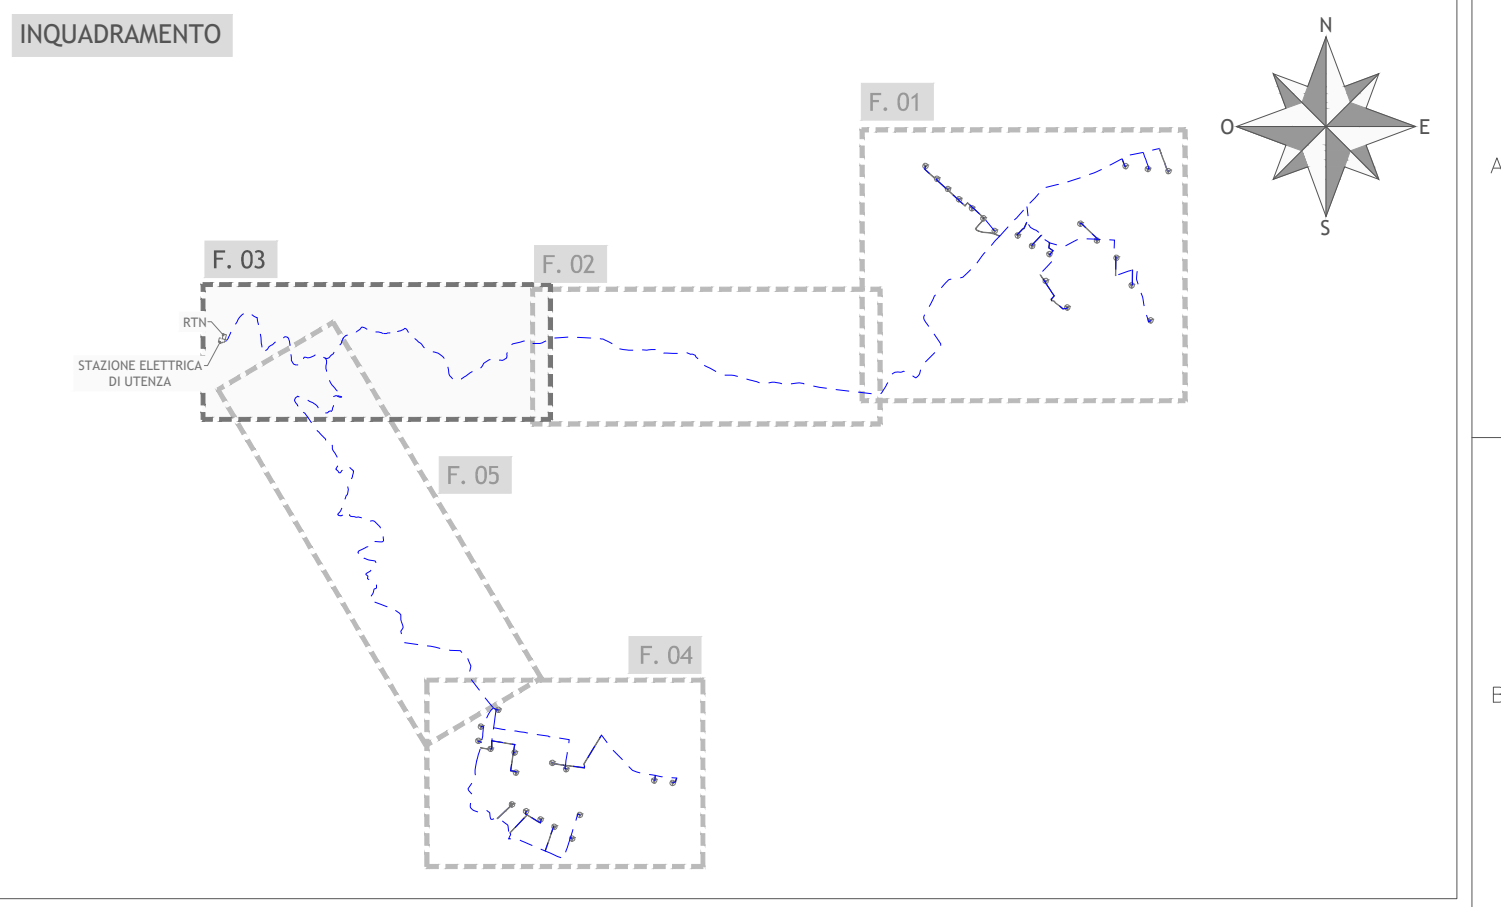

**Regione Puglia**  
**Provincia di Foggia**  
**Comuni di Sant'Agata di Puglia e Accadia**



**Proposta di ammodernamento complessivo ("repowering") del "Parco Eolico Sant'Agata" esistente da 72MW, con smantellamento degli attuali 36 aerogeneratori e sostituzione in riduzione degli stessi con l'installazione di 17 aerogeneratori, per una potenza totale definitiva di 115,6 MW**

**TITOLO**  
 1MTGFJ4\_ElaboratoGrafico\_0\_31  
**PLANIMETRIA DEL PROGETTO DELLA DISMISSIONE SU CTR - FOGLIO 3**

Scala	Formato Stampa	Numero documento
1:5.000	A2+	
Foglio	Commissa	Fase
1 di 1	224302	D
		Progr. doc.
		0181
		Rev.
		00

**Proponente**

**FRI-EL**  
 FRI-EL S. AGATA S.R.L.  
 Piazza del Grano 3  
 39100 Bolzano (BZ)  
 fri-el\_s.agata@legalmail.it  
 P. Iva/Cod. Fisc. 02380420212

PROGETTO DEFINITIVO

**Progettazione**

**PROGETTO ENERGIA S.R.L.**  
 Via S. Maria 10/11 - 00187 Roma (RM)  
 Tel. +39 060 81913  
 www.progettoenergia.it - info@progettoenergia.it

**SERVIZI DI INGEGNERIA INTEGRATI**  
 INTEGRATED ENGINEERING SERVICES

**Progettista**



Sul presente elaborato sussiste il DIRITTO DI PROPRIETA'. Qualsiasi utilizzo non preventivamente autorizzato sarà perseguito ai sensi della normativa vigente.

Rev.	Data	Descrizione revisione	Redatto	Controllato	Approvato
00	28.09.2022	EMMISSIONE PER AUTORIZZAZIONE	L. CONTE / M. PIZZULO	A. CATALDO	M. LO RUSSO