


LEGENDA

— Cavidotto MT impianto eolico (ammodernamento)

- - - Limite catastale

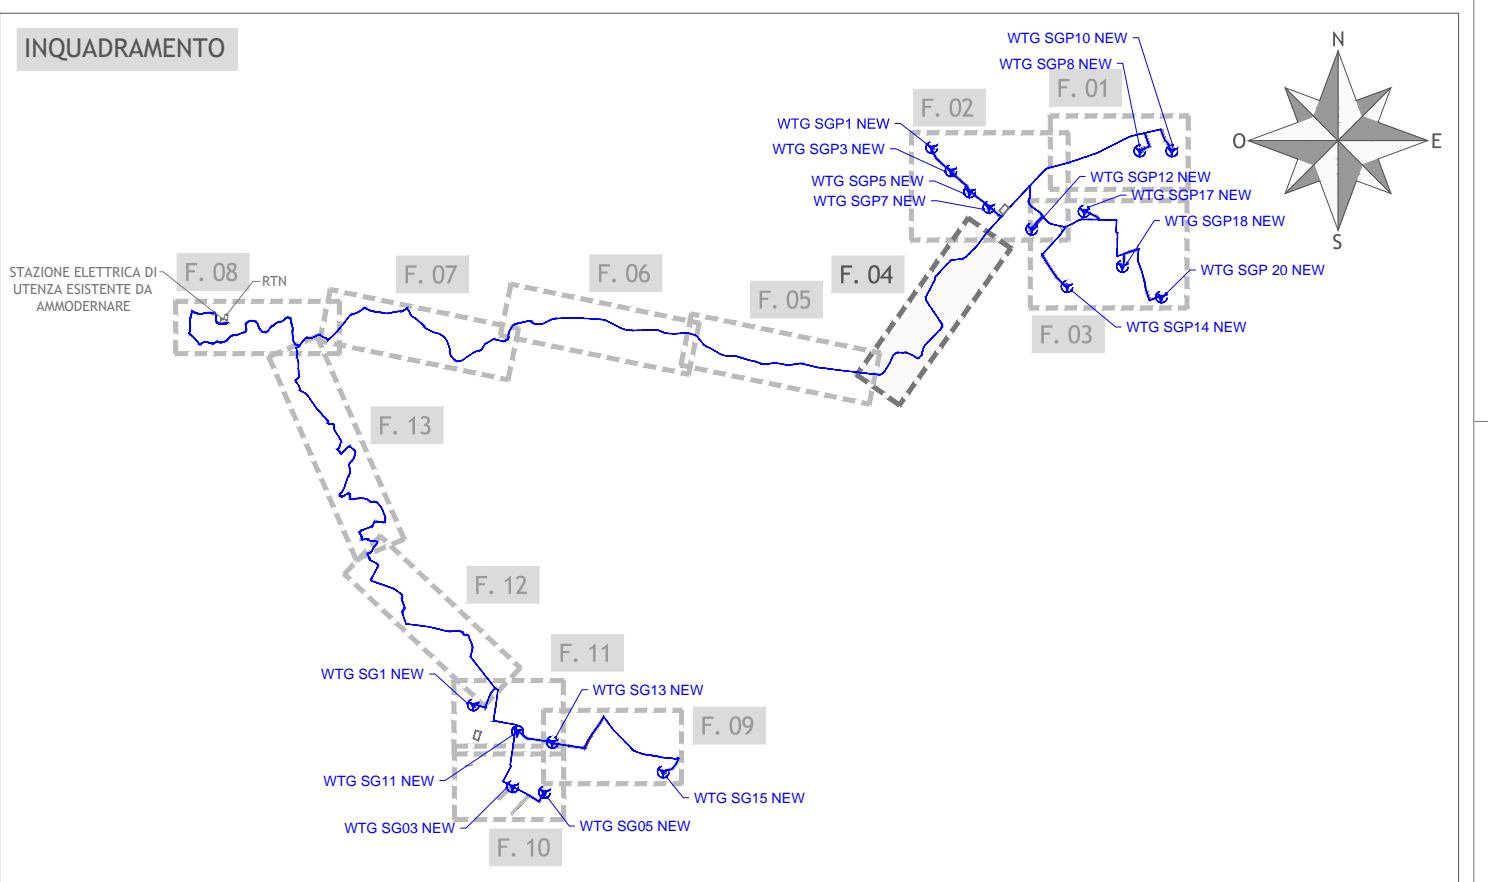

Proposta di ammodernamento complessivo ("repowering") del "Parco Eolico Sant'Agata" esistente da 72MW, con smantellamento degli attuali 36 aerogeneratori e sostituzione in riduzione degli stessi con l'installazione di 17 aerogeneratori, per una potenza totale definitiva di 115,6 MW

Titolo
1MTGFJ4_ElaboratoGrafico_0_42
PLANIMETRIA DEL PROGETTO DI AMMODERNAMENTO SU BASE CATASTALE - FOGLIO 4

Scala	Formato Stampa	Numero documento	Commissa	Fase	Tipo doc.	Progr. doc.	Rev.
1:2.000	A2+		224302	D	D	0194	00
Foglio							
1 di 1							

Proponente
FRI-EL
 FRI-EL S. AGATA S.R.L.
 Piazza del Grano 3
 39100 Bolzano (BZ)
 fri-el_s.agata@legalmail.it
 P. Iva/Cod. Fisc. 02380420212

PROGETTO DEFINITIVO

Progettazione
PROGETTO ENERGIA S.R.L.
 Via Sere 4/2021 - Arona (VC) - Italia
 Tel. +39 0322 881212
 www.progettoenergia.it - info@progettoenergia.it
 SERVIZI DI INGEGNERIA INTEGRATI

Progettista
 MASSIMO LO RUSSO
 INGEGNERE
 CON IL N. 1555/01
 DEL 12/05/2010

Sul presente elaborato sussiste il DIRITTO di PROPRIETÀ. Qualsiasi utilizzo non preventivamente autorizzato sarà perseguito ai sensi della normativa vigente.

Rev.	Data	Descrizione revisione	Redatto	Correttore	Approvato
00	28.09.2022	EMISSIONE PER AUTORIZZAZIONE	L. CONTE	G. LO RUSSO	M. LO RUSSO