


LEGENDA

- Caviddotto MT impianto eolico (ammodernamento)
- Strada provinciale esistente non censita catastalmente
- - - - - Limite catastale

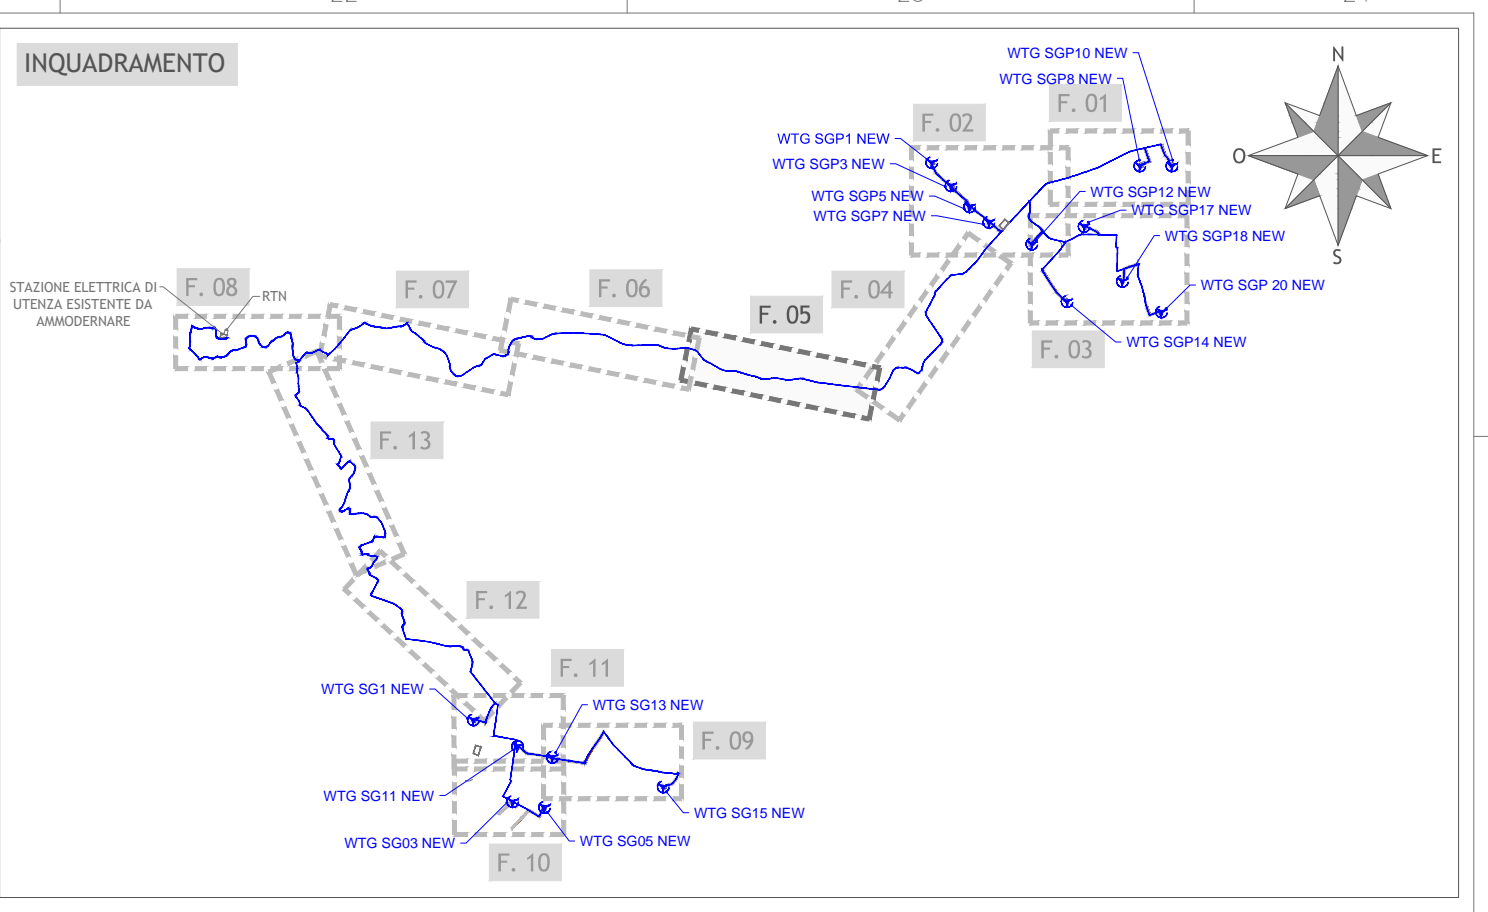

Proposta di ammodernamento complessivo ("repowering") del "Parco Eolico Sant'Agata" esistente da 72MW, con smantellamento degli attuali 36 aerogeneratori e sostituzione in riduzione degli stessi con l'installazione di 17 aerogeneratori, per una potenza totale definitiva di 115,6 MW

Titolo: 1MTGJ4_ElaboratoGrafico_0_43
PLANIMETRIA DEL PROGETTO DI AMMODERNAMENTO SU BASE CATASTALE - FOLGIO 5

Scala: 1:2.000	Formato Stampa: A2+	Numero documento: 1 di 1	Commissa: 224302	Fase: D	Tipo doc: D	Prog. doc: 0195	Rev: 00
----------------	---------------------	--------------------------	------------------	---------	-------------	-----------------	---------

Proponente: **FRI-EL**
 FRI-EL S. AGATA S.R.L.
 Piazza del Grano 3
 39100 Bolzano (BZ)
 fri-el_s.agata@legalmail.it
 P. Iva/Cod. Fisc. 02380420212

PROGETTO DEFINITIVO

Progettazione: **PROGETTO ENERGIA S.R.L.**
 Via S. Maria 10/12 - 00187 Roma (RM)
 Tel. +39 06 8911312
 www.progettoenergia.it - info@progettoenergia.it
 SERVIZI DI INGEGNERIA INTEGRATI

Progettista: **MASSIMO LO RUSSO**
 INGEGNERE
 N. 1555/01/2014

Sul presente elaborato sussiste il DIRITTO di PROPRIETA'. Qualsiasi utilizzo non preventivamente autorizzato sarà perseguito ai sensi della normativa vigente.

Rev.	Data	Descrizione revisione	Redatto	Correttore	Approvato
00	28.09.2022	EMISSIONE PER AUTORIZZAZIONE	L. CONTE	G. LO RUSSO	M. LO RUSSO