




PLANIMETRIA SU CATASTALE
scala 1:4.000

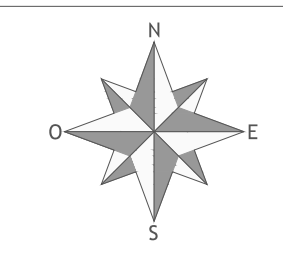


FABBRICATI REGOLARMENTE CENSITI CATASTALMENTE				
Fabbricati	Comune	Foglio	Punticella	Destinazione d'uso
12	SANT'AGATA DI PUGLIA	67	412	D10
13	SANT'AGATA DI PUGLIA	67	165	Censito catastalmente, ma non esistente
14	SANT'AGATA DI PUGLIA	78	3	FABBRICATO
15	SANT'AGATA DI PUGLIA	78	713	C02 - C06 - A03
16	SANT'AGATA DI PUGLIA	71	512	C02
17	SANT'AGATA DI PUGLIA	71	511	A03
18	SANT'AGATA DI PUGLIA	71	265	Censito catastalmente, ma non esistente
19	SANT'AGATA DI PUGLIA	72	168	C02 - A03
20	SANT'AGATA DI PUGLIA	72	161	D10 - A06

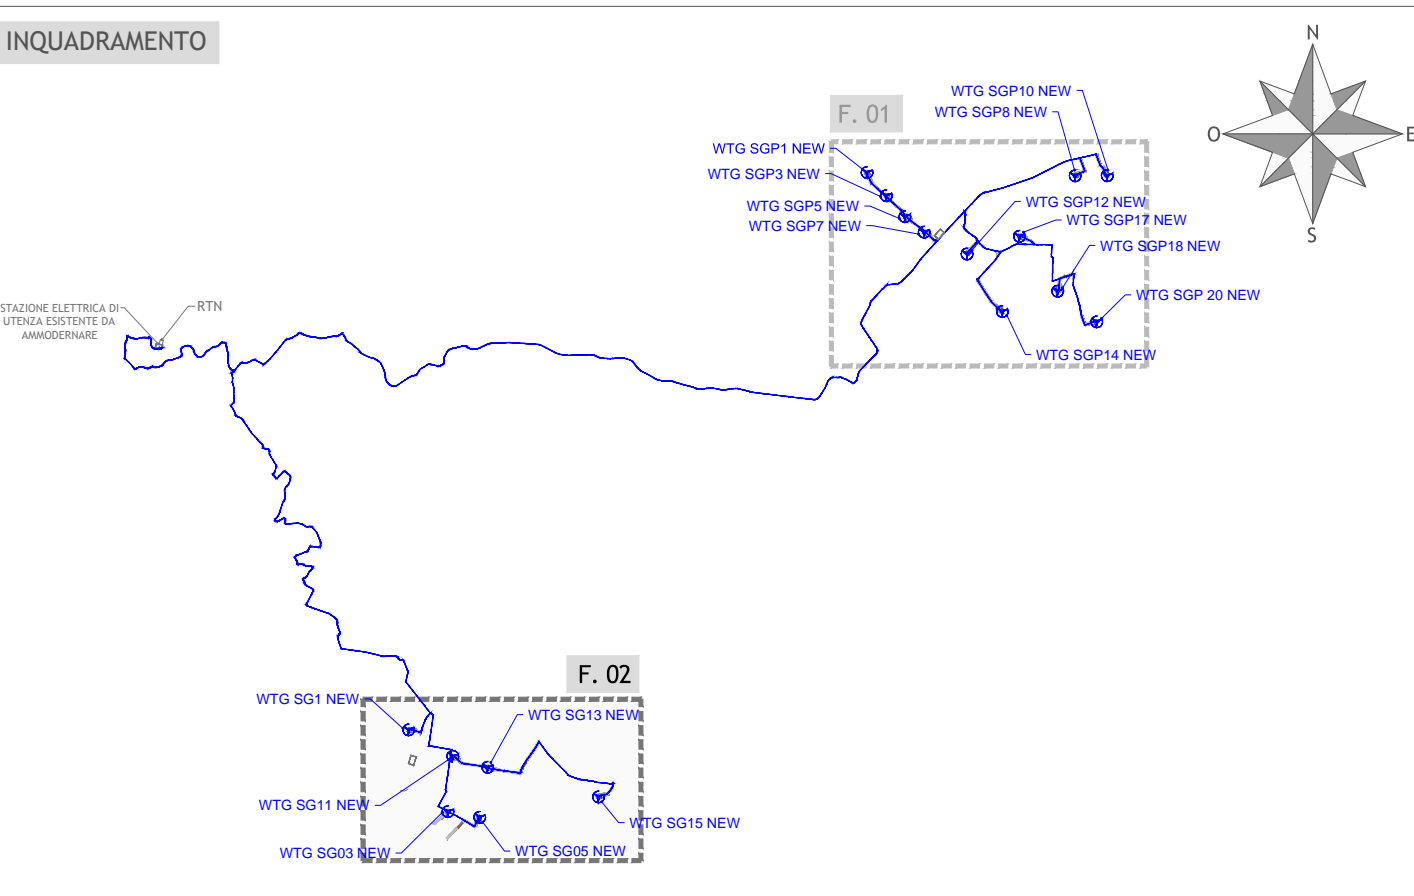


MISURE DI MITIGAZIONE - PUNTO 5.3 let a) DEL D.M. 10-9-2010

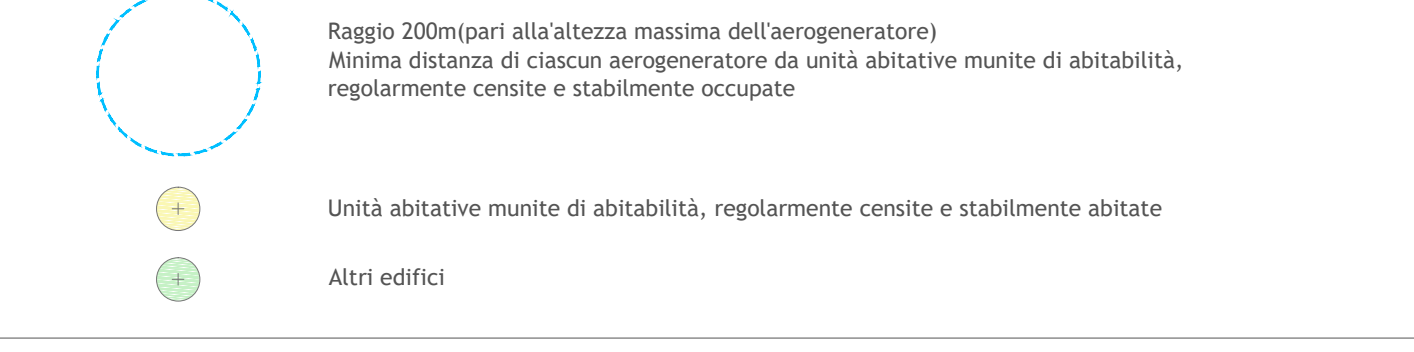

MISURE DI MITIGAZIONE - PUNTO 7.2 let a) DEL D.M. 10-9-2010

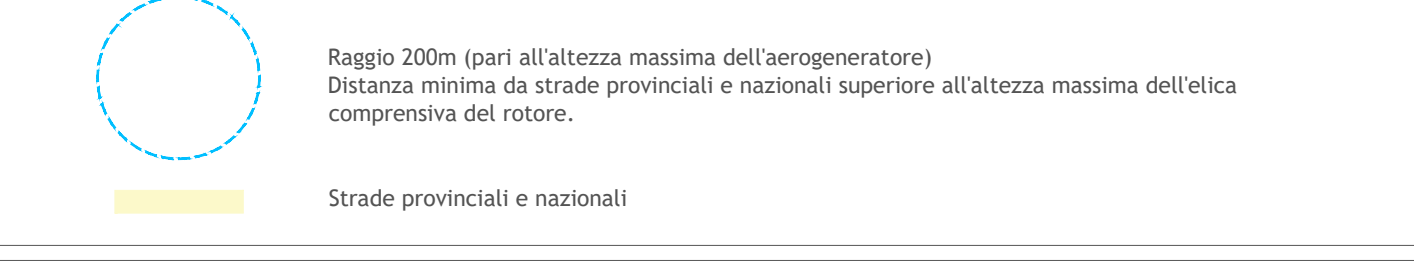

ANALISI DEI POSSIBILI INCIDENTI - PUNTO 7.1 DEL D.M. 10-9-2010

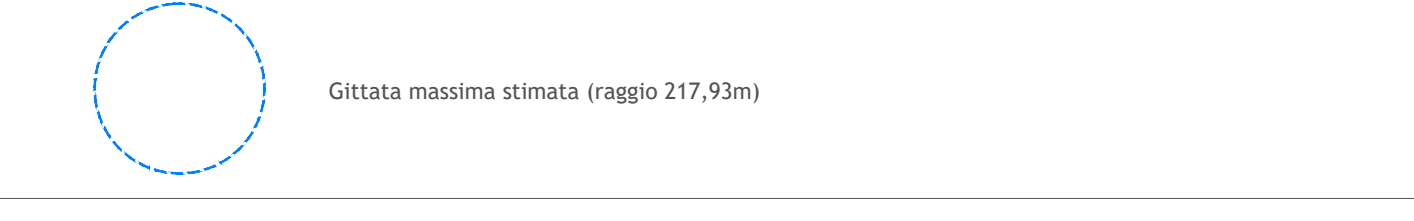

Regione Puglia
 Provincia di Foggia
 Comuni di Sant'Agata di Puglia e Accadia

Proposta di ammodernamento complessivo ("repowering") del "Parco Eolico Sant'Agata" esistente da 72MW, con smantellamento degli attuali 36 aerogeneratori e sostituzione in riduzione degli stessi con l'installazione di 17 aerogeneratori, per una potenza totale definitiva di 115,6 MW

Titolo:
1MTGFJ4_ElaboratoGrafico_1_02
PLANIMETRIA CATASTALE CON VERIFICA DISTANZE DA ABITAZIONI E STRADE
FOGLIO 2

Scala	Formato Stampa	Numero documento
1:4.000	A1+	
Foglio	Commissa	Fase
1 di 1	2 2 4 3 0 2	D D
		Prgr. doc.
		0 2 3 2
		Rev.
		0 0

FRI-EL
 FRI-EL S. AGATA S.R.L.
 Piazza del Grano 3
 39100 Bolzano (BZ)
 fri-el_s.agata@legalmail.it
 P. Iva/Cod. Fisc. 02380420212

PROGETTO DEFINITIVO

Progettazione: **PROGETTO ENERGIA S.R.L.**
 Via S. Maria 8/200 - Arco Trento (AO)
 Tel. 0462/881112
 www.progettoenergia.it - info@progettoenergia.it
 SERVIZI DI INGEGNERIA INTEGRATI

Progettista: **MASSIMO LO RUSSO**
 INGEGNERE
 iscritto al n. 1555 dell'Albo degli Ingegneri della Provincia di Foggia

Sul presente elaborato sussiste il DIRITTO DI PROPRIETA'. Qualsiasi utilizzo non preventivamente autorizzato sarà perseguito ai sensi della normativa vigente.

Rev.	Data	Descrizione revisione	Redatto	Controllato	Approvato
00	28.09.2022	EMISSIONE PER AUTORIZZAZIONE	L. CONTE	A. CATALDO	M. LO RUSSO

LEGENDA

Aerogeneratore

Limite foglio catastale