











PLANIMETRIA TRATTO A - B  
Scala 1:1.000

**LEGENDA**



-  Piazzola e viabilità in fase di esercizio
-  Piazzola e viabilità in fase di cantiere
-  Viabilità di progetto
-  Viabilità sterrata esistente
-  Viabilità da potenziare
-  Canale di raccolta delle acque
-  Inizio/fine tratto
-  WTG esistente

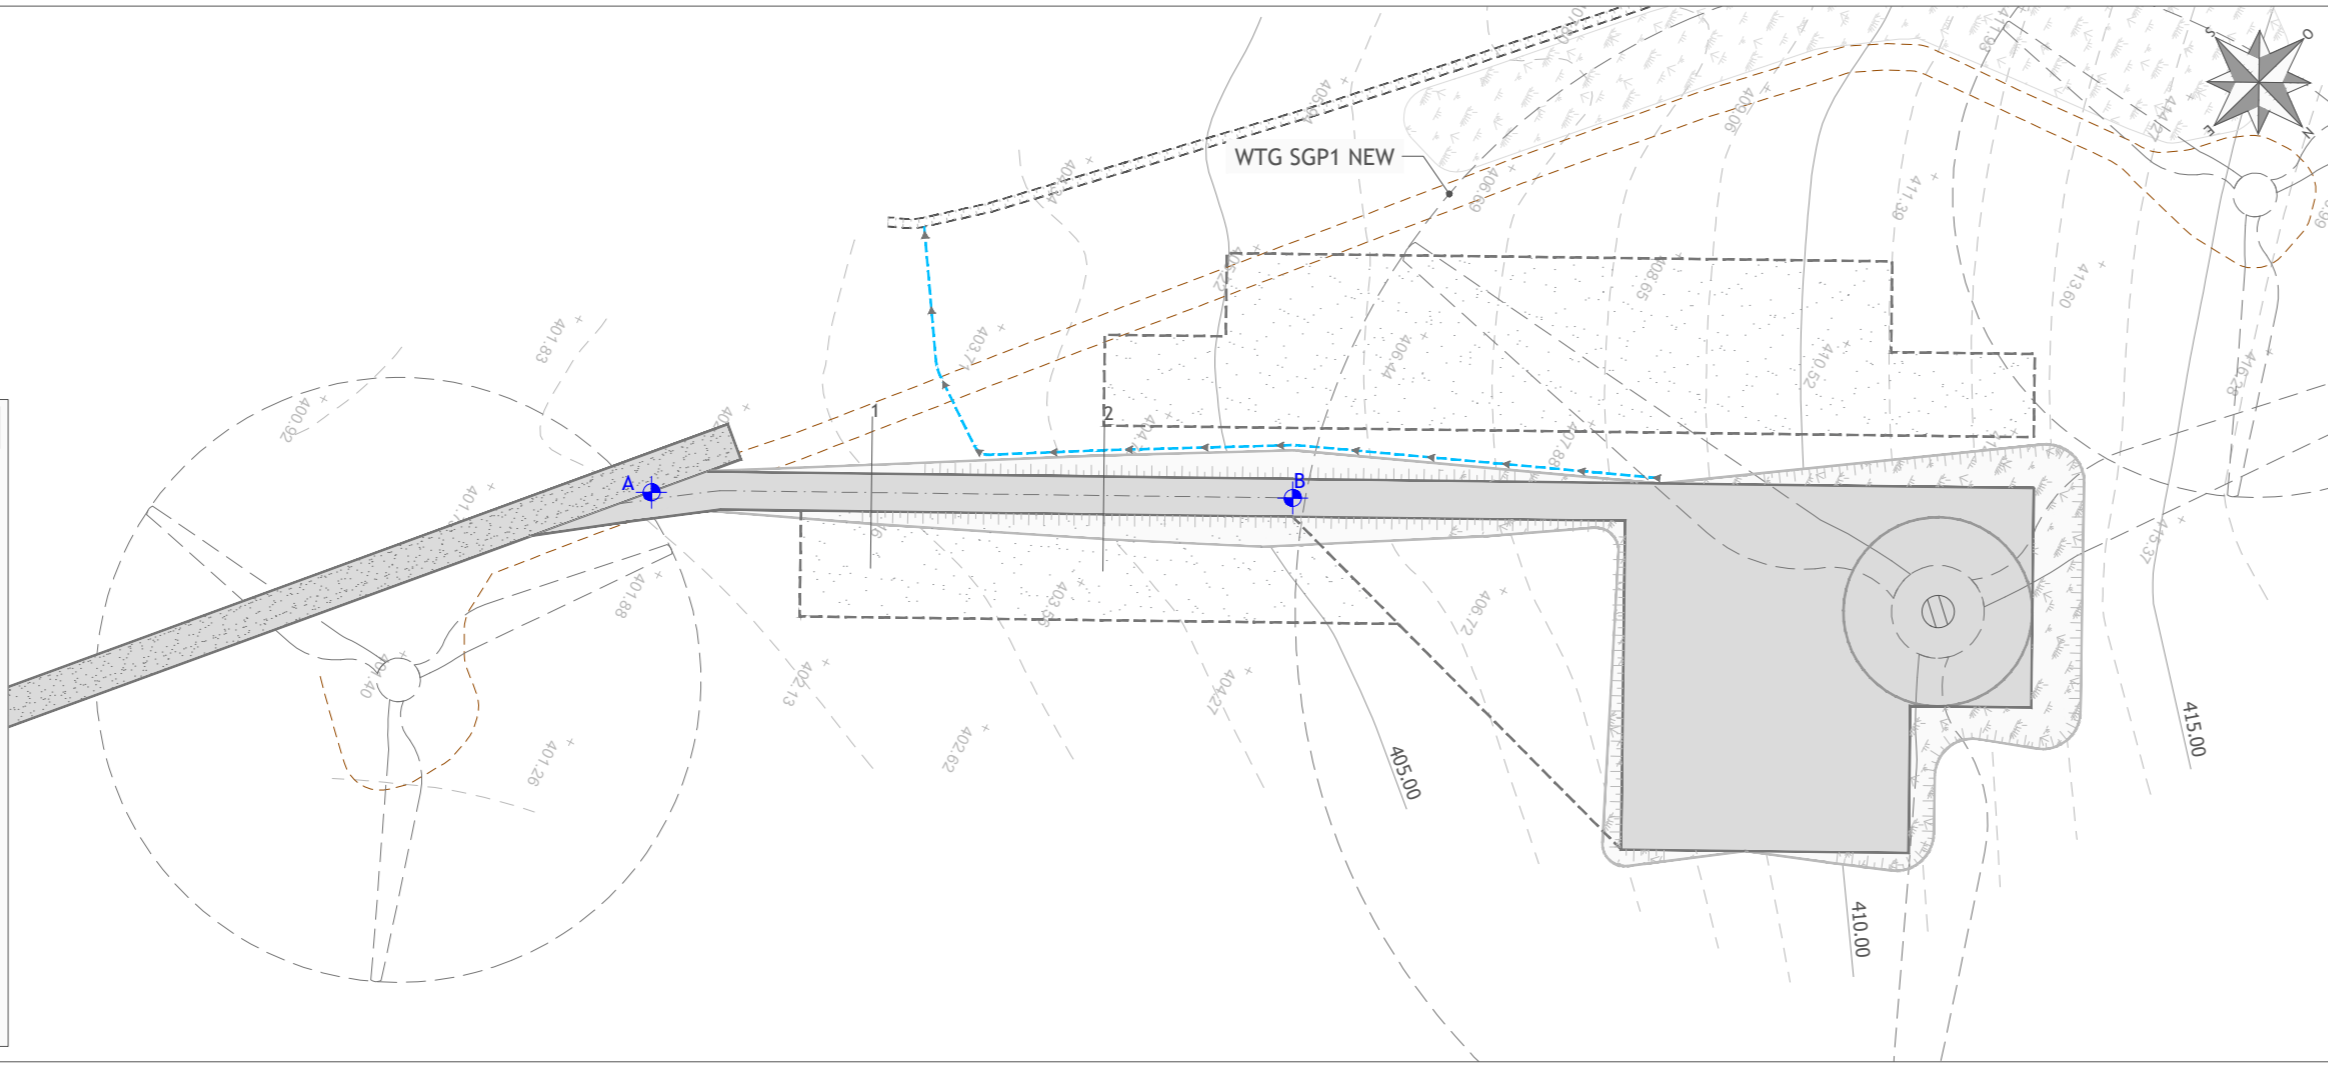

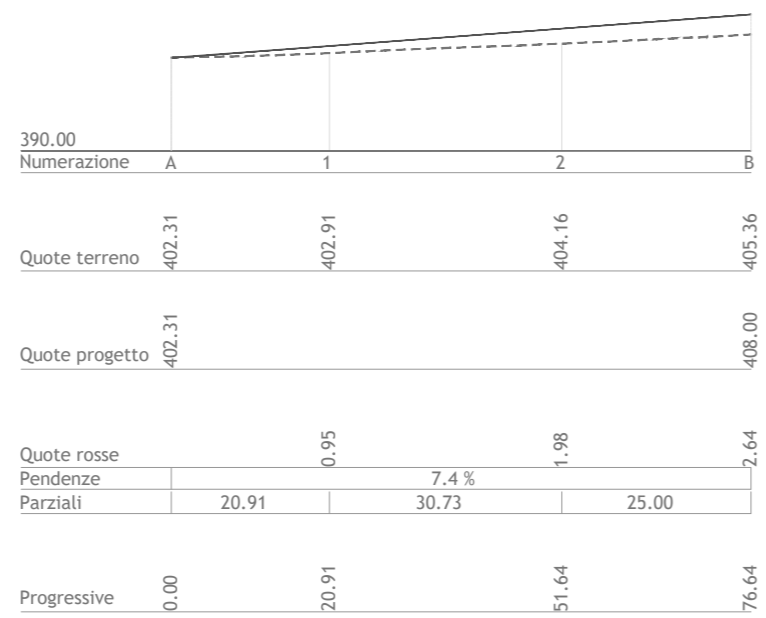PROFILO LONGITUDINALE TRATTO A - B  
Scala 1:1.000



**LEGENDA**

-  PIANO CAMPAGNA ORIGINARIO E IN FASE DI DISMISSIONE
-  SISTEMAZIONE DOPO L'INTERVENTO



Regione Puglia  
Provincia di Foggia  
Comuni di Sant'Agata di Puglia e Accadia



**Proposta di ammodernamento complessivo ("repowering") del "Parco Eolico Sant'Agata" esistente da 72MW, con smantellamento degli attuali 36 aerogeneratori e sostituzione in riduzione degli stessi con l'installazione di 17 aerogeneratori, per una potenza totale definitiva di 115,6 MW**

Titolo  
**1MTGFJ4\_ElaboratoGrafico\_1\_21**  
**VIABILITÀ INTERNA AL PARCO - PLANIMETRIA CON PROFILO LONGITUDINALE DI PROGETTO TRATTO A - B**

Scala	Formato Stampa	Numero documento				
1:1.000	A3+	Commissa	Fase	Tipo doc.	Progr. doc.	Rev.
	Foglio	224302	D	D	0271	00
	1 di 1					

Proponente

**FRI-EL**

FRI-EL S. AGATA S.R.L.  
Piazza del Grano 3  
39100 Bolzano (BZ)  
fri-el\_s.agata@legalmail.it  
P. Iva/Cod. Fisc. 02380420212

PROGETTO DEFINITIVO

Progettazione

**PROGETTO ENERGIA**

PROGETTO ENERGIA S.R.L.  
Via Serra 6 83031 Ariano Irpino (AV)  
Tel. +39 0825 891313  
www.progettoenergia.biz - info@progettoenergia.biz

SERVIZI DI INGEGNERIA INTEGRATI  
INTEGRATED ENGINEERING SERVICES

Progettista

Ing. Massimo Lo Russo

MASSIMO LO RUSSO  
ISCRITTO ALL'ALBO  
PROFESSIONALE  
COL N° 1555

Sul presente elaborato sussiste il DIRITTO DI PROPRIETÀ. Qualsiasi utilizzo non preventivamente autorizzato sarà perseguito ai sensi della normativa vigente.

Rev.	Data	Descrizione revisione	Redatto	Controllato	Approvato
00	28.09.2022	EMMISSIONE PER AUTORIZZAZIONE	M. PIZZULO	G. LO RUSSO	M. LO RUSSO