


PLANIMETRIA
scala 1:2.000

LEGENDA

- Numero di Piano - elenco particelle oggetto di apposizione vincolo preordinato all'esproprio
- WTG-sv
- Servitù Aerea
- Esproprio
- Occupazione temporanea
- Limite Catastale
- Cavidotto MT impianto eolico (ammendamento)

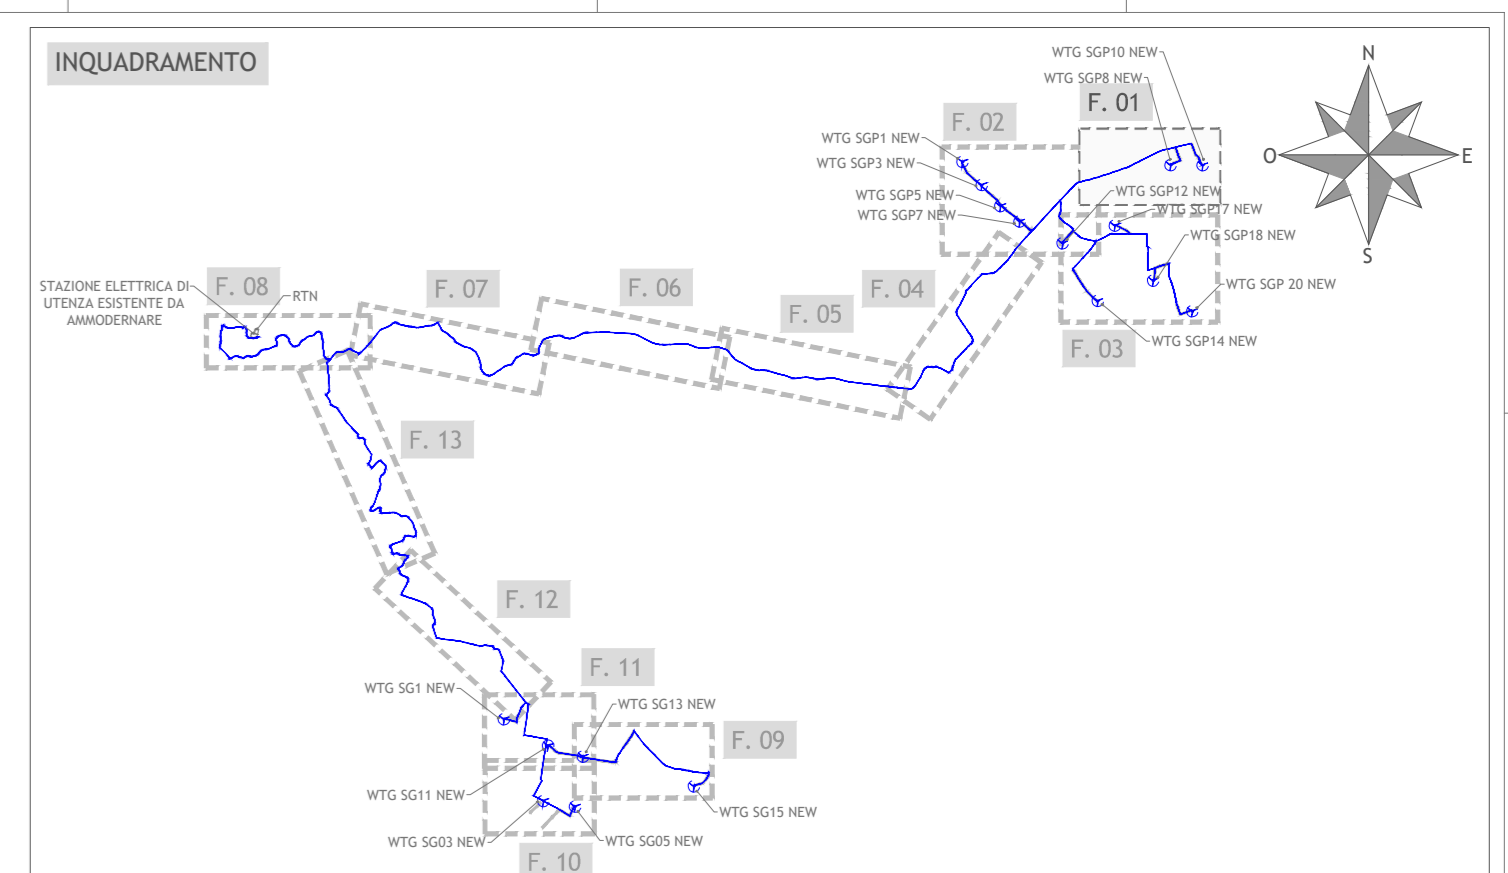

Comune di Sant'Agata di Puglia (FG)

Regione Puglia
Provincia di Foggia
Comuni di Sant'Agata di Puglia e Accadia

Proposta di ammodernamento complessivo ("repowering") del "Parco Eolico Sant'Agata" esistente da 72MW, con smantellamento degli attuali 36 aerogeneratori e sostituzione in riduzione degli stessi con l'installazione di 17 aerogeneratori, per una potenza totale definitiva di 115,6 MW

1MTGFJ4_PianoEsproprio_04
PIANO PARTICELLARE DI ESPROPRIO GRAFICO - FOGLIO 1

Scala	Formato Stampa	Numero documento	Commissa	Fase	Tipo doc.	Prigr. doc.	Rev.
1:2.000	A1+		224302	D	D	0341	00

Proponente

FRI-EL FRI-ELS. AGATA S.R.L.
Piazza del Grano 3
39100 Bolzano (BZ)
fri-el_s.agata@legalmail.it
P. Iva/Cod. Fisc. 02380420212

PROGETTO DEFINITIVO

Progettazione

PROGETTO ENERGIA S.R.L.
Via Senni 8 82021 Andena (BN)
Tel. +39 0874 81111
www.progettoenergia.it
SERVIZI DI INGEGNERIA INTEGRATI

Progettista

Rev.	Data	Descrizione revisione	Redatto	Controllato	Approvato
00	28.09.2022	EMISSIONE PER AUTORIZZAZIONE	L. COITTE	L. COITTE	G. LO RUSSO